


PROPUSTEK 10230-001P - OBJÍZDNÁ TRASA (LINKA 552)

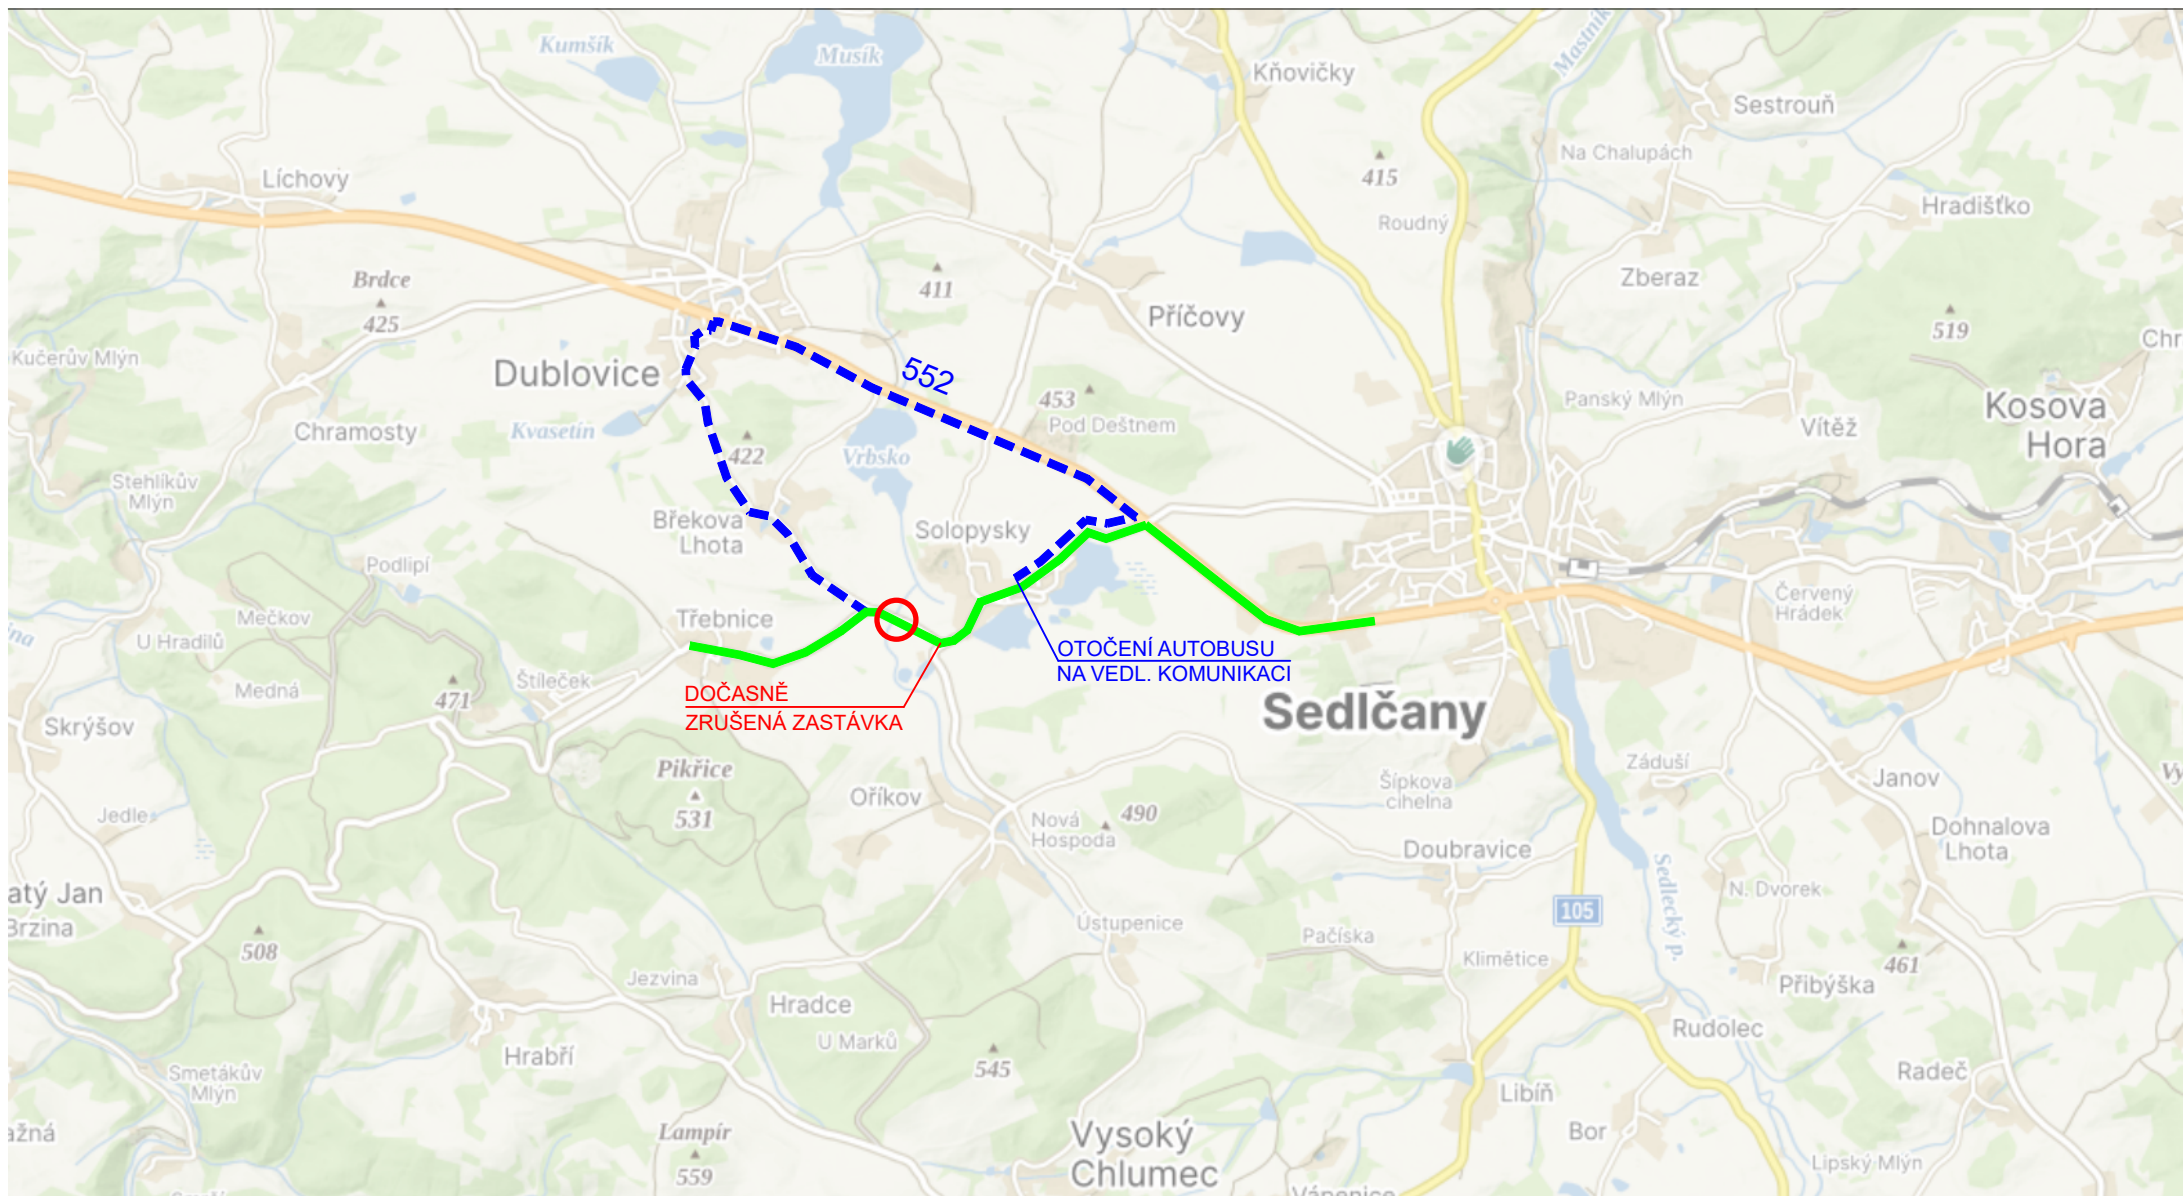

- SOUČASNÉ VEDENÍ LINKY
- - - OBJÍZDNÁ TRASA