



PODÉLNÝ ŘEZ
M 1:50

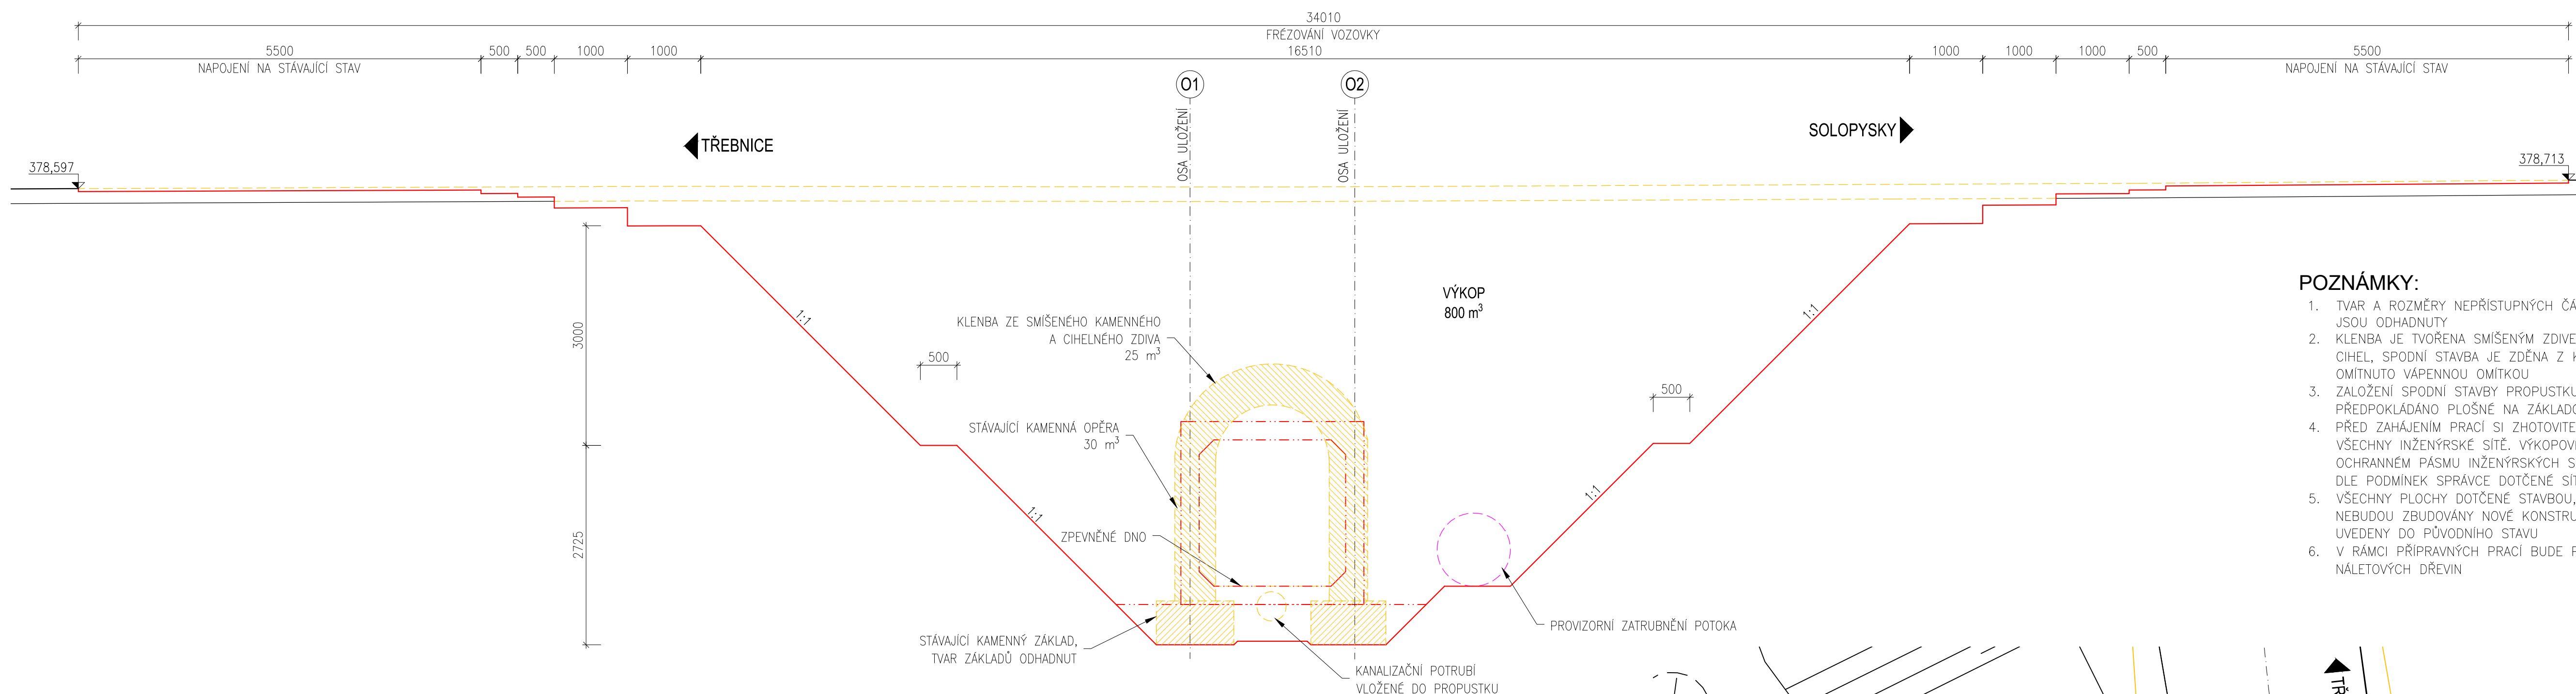


- POZNÁMKY:

1. TVAR A ROZMĚRY NEPŘÍSTUPNÝCH ČÁSTÍ KONSTRUKCI JSOU ODHADNUTY
2. KLENBA JE TVOŘENA SMÍŠENÝM ZDÍVEM Z KAMENE A CIHEL, SPODNÍ STAVBA JE ZDĚNA Z KAMENE. ZDÍV JE ODMITNUTO VÁPENNOU OMÍTKOU
3. ZALOŽENÍ SPODNÍ STAVBY PROPUSTKU JE PŘEDPOKLÁDÁNO PLOŠNĚ NA ZAKLADOVÝCH PÁSECH
4. PŘED ZAHÁJENÍM PRÁCI SI ZHOTOVIT NECHÁ VYTÝČIT SÍTĚVÝ INŽENÝRSKÝ SÍTĚ, VÝKOPOVÉ PRÁCE V OCHRANNÉM PÁSMU INŽENÝRSKÝCH SÍTÍ BUDU PROVÁDĚNÝ DLE PODMÍNEK SPRÁVCE DOTČENÉ SÍTĚ.
5. VŠECHNY PLOCHY DOTČENÉ STAVBOU, NA KTERÝCH NEBUDOU ZBUDOVÁNY NOVE KONSTRUKCE, BUDOU UVEDENY DO PŮVODNÍHO STAVU
6. V RÁMCI PŘÍPRAVNÝCH PRÁCI BUDE PROVEDENO KÁČENÍ NALETOVÝCH DŘEVIN

PŮDORYS
M 1:100

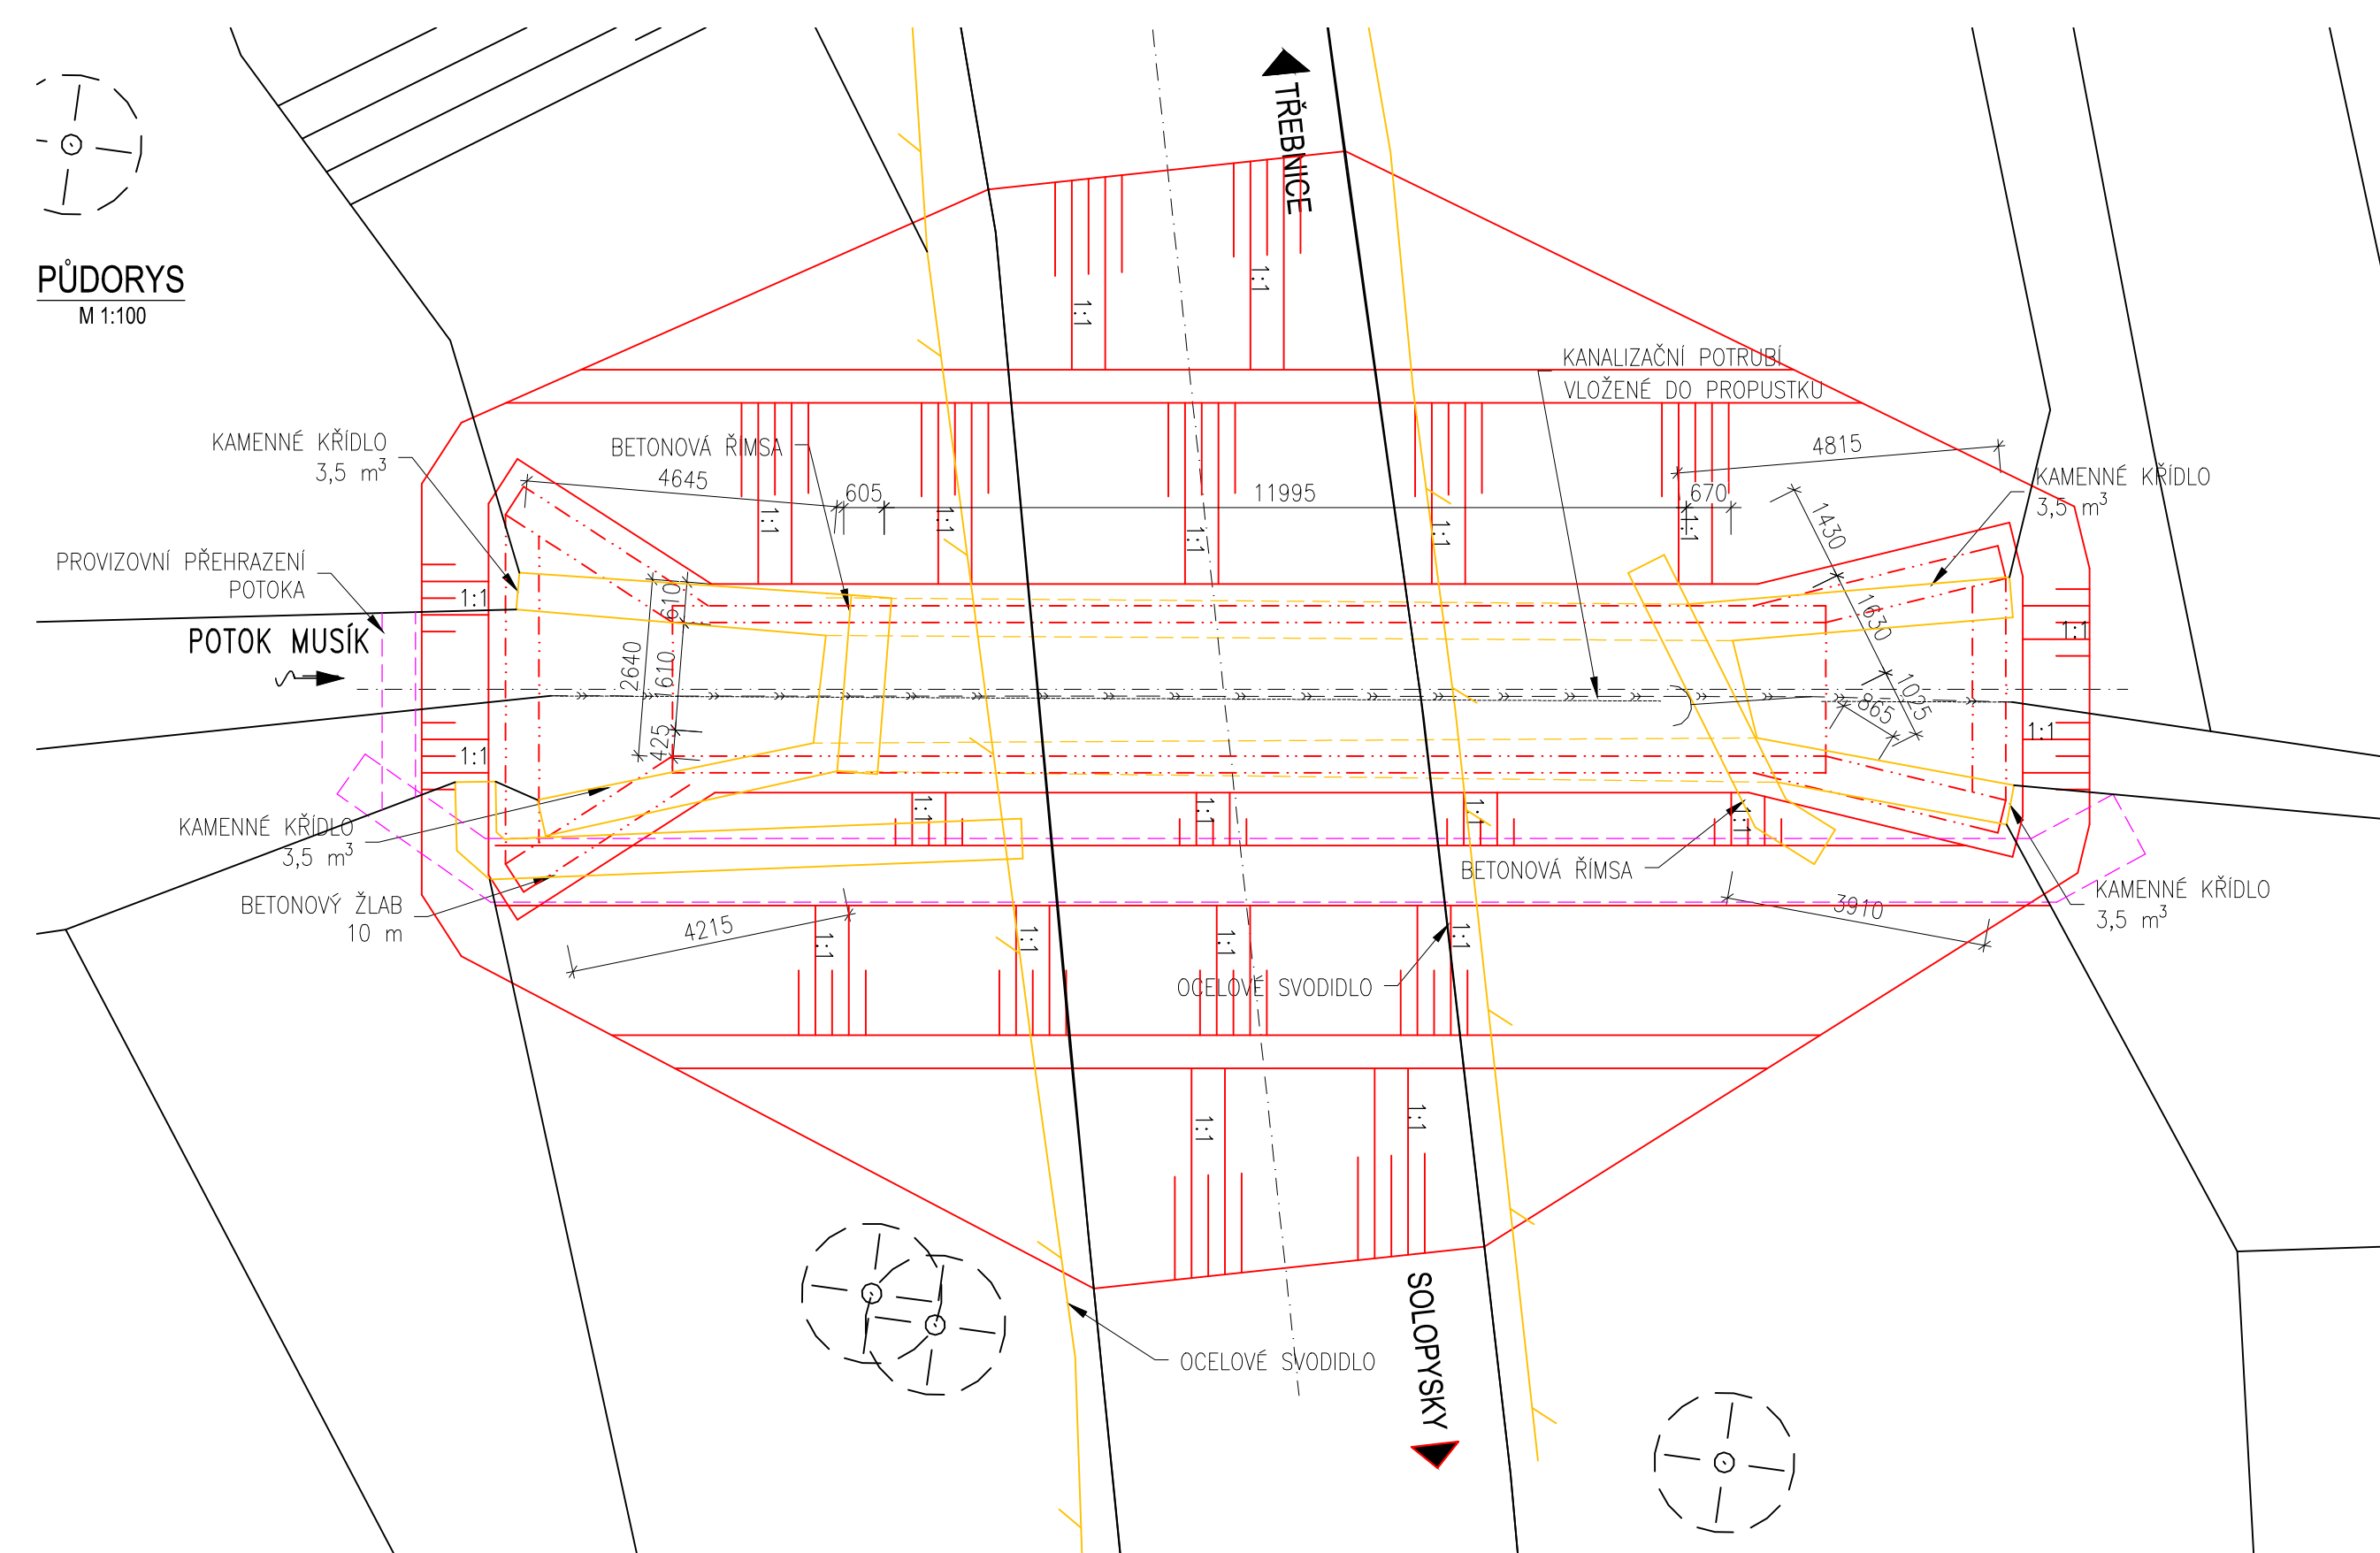

PŘÍČNÝ ŘEZ
M 1:50

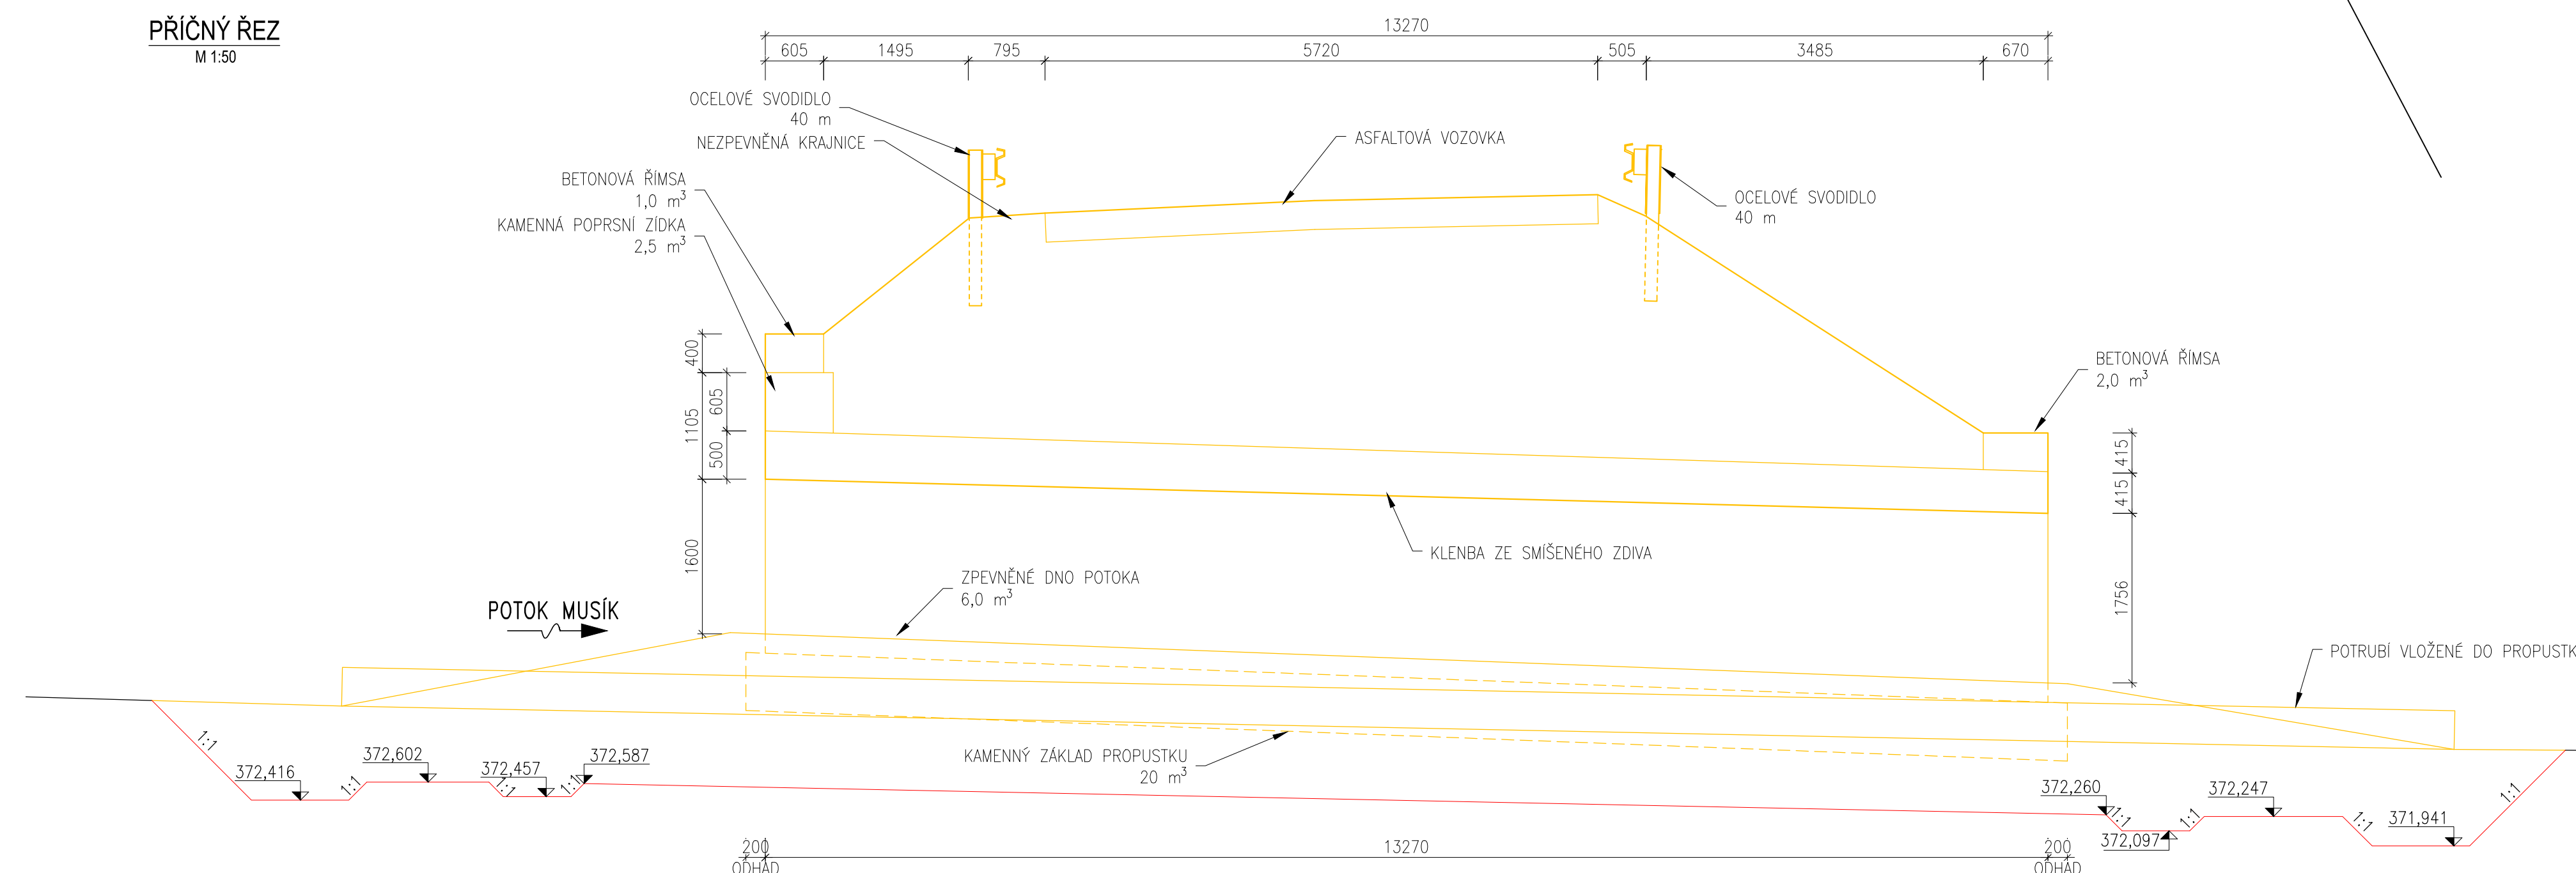

r. 371,00

Souřadnicový systém S-JTSK, Výškový systém Bpv



**Krajská správa a údržba silnic
Středočeského kraje, příspěv. org.
Zborovská 81/11,
150 21 Praha 5**

Technifra, s.r.o., Borského 989/1, 152 00 Praha 5, e-mail: info@technifra.cz, www.technifra.cz		
Návrh/kytář:	Zodpovědný projektant:	Zhotovitel: Technifra, s.r.o. Borského 989/1 152 00 Praha 5 IČ: 05978009
Ing. Jakub Rudolfský	Ing. Jakub Rudolfský	
Technická kontrola:	Návrhový projekt:	
Ing. David Korbelař	Ing. Tomáš Kaplan	

Kraj	Středočeský kraj	Čís. smč. obj.	SMLD-0666/00066001202
Okres	Příbram	Čís. akce	1002/2024
Kat. země	Svojišce, Třebnice	Datum	09/2024
Objednatel	Krajská správa a údržba silnic Středočeského kraje, příspěvková organizace	Formát	-
Název	III/10230 Solopysky a III/00411 Svojišce, rekonstrukce dvou propustků-PD	Název: Support	Support
Název přílohy:	BOURÁNÍ, VÝKOPY	Čís. přílohy	D.4.3
		DÚSP/PDPS	