PODÉLNÝ ŘEZ

M 1 : 100

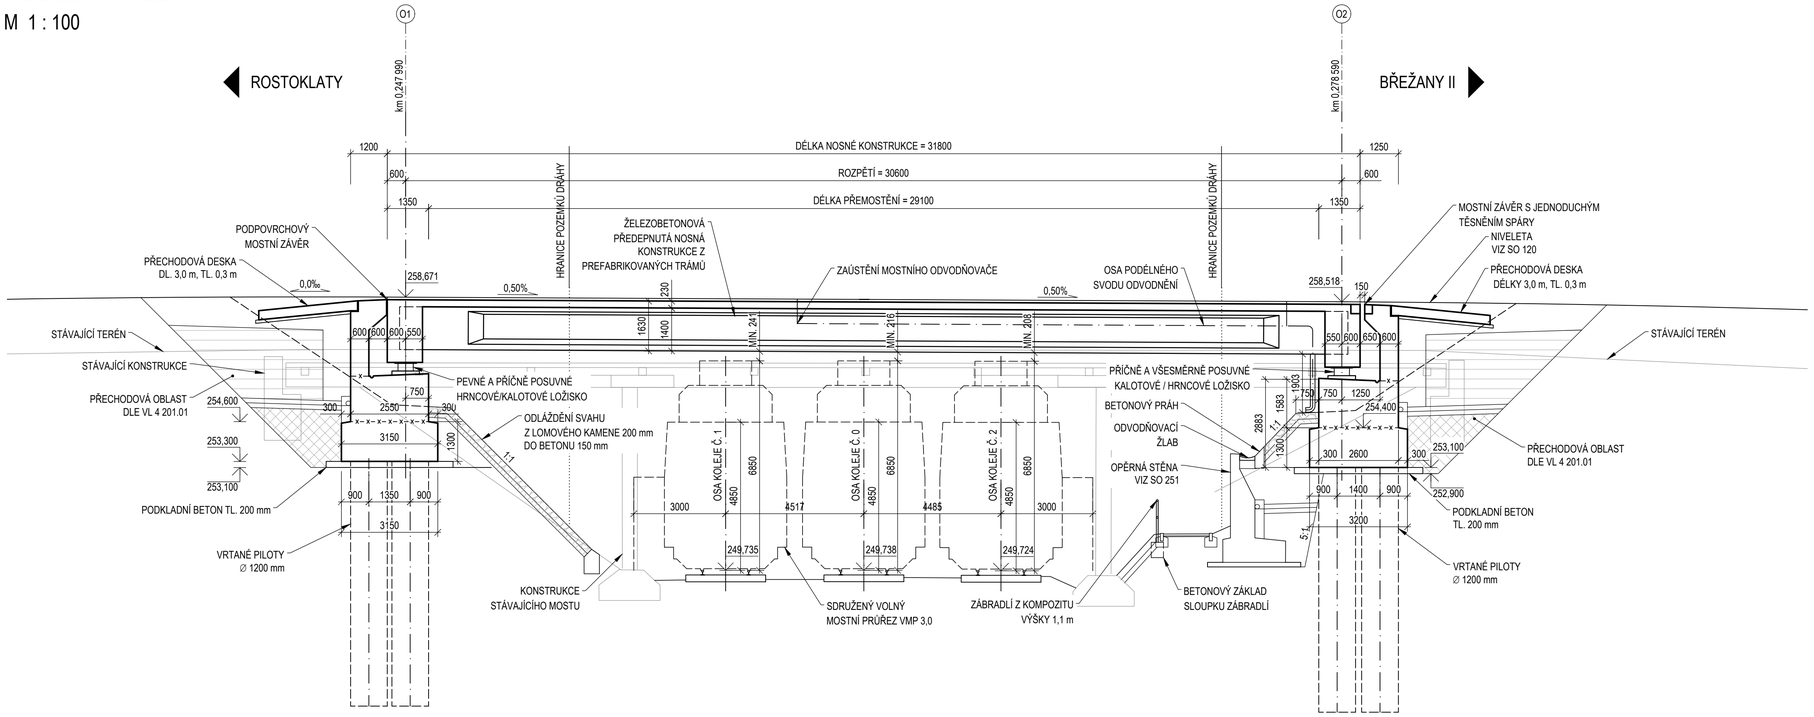

SOUŘADNICOVÝ S-JTSK, VÝŠKOVÝ SYSTÉM Bpv

OBJEDNATEL: KRAJSKÁ SPRÁVA A ÚDRŽBA SILNIC STŘEDOČESKÉHO KRAJE p.o. ZBOROVSKÁ 11, 150 21 PRAHA 5		ZHOTOVITEL: AFRY CZ s.r.o. MAGISTRŮ 1275/13 140 00 PRAHA 4 tel.: +420 277 005 500 www.afry.cz	
HLAVNÍ INŽENÝR PROJEKTU: ING. MICHAL MARVAN	ZODPOVĚDNÝ PROJEKTANT: ING. LUKÁŠ ZEMEK	PROJEKTANT: ING. MICHAL MARVAN	KONTROLOVAL: ING. HANA KLIMEŠOVÁ
NÁZEV PROJEKTU: III/24513 Rostoklaty, most ev. č. 24513-1			
ČÁST:	MOSTNÍ OBJEKTY A ZDI		
STAVEBNÍ OBJEKT:	SO201 - MOST EV. Č. 24513-1		
PŘÍLOHA:	PODÉLNÝ ŘEZ		
KRAJ:	STŘEDOČESKÝ KRAJ	ČÁST: D	PŘÍLOHA Č.: 3 / ČÍSLO PARE:
DATUM:	07/2025		
STUPEŇ:	PDPS		
MĚŘÍTKO:	1:100		
Č. ZAKÁZKY:	2020_0061		

TISKNUTÍ DATUM/ČAS/OSOBA: 04.08.2025 13:15:04 NONE NÁZEV SOUBORU: 03_POD
ULOŽENÍ DATUM/ČAS/OSOBA: 31/07/2025 14:04:30 michal marvan CESTA SOUBORU: X:\1-prj\CZ\2020_0061_III_24513_Rostoklaty_most