


PROTIDOTYKOVÁ OCHRANA


POHLED E-E

M 1 : 10

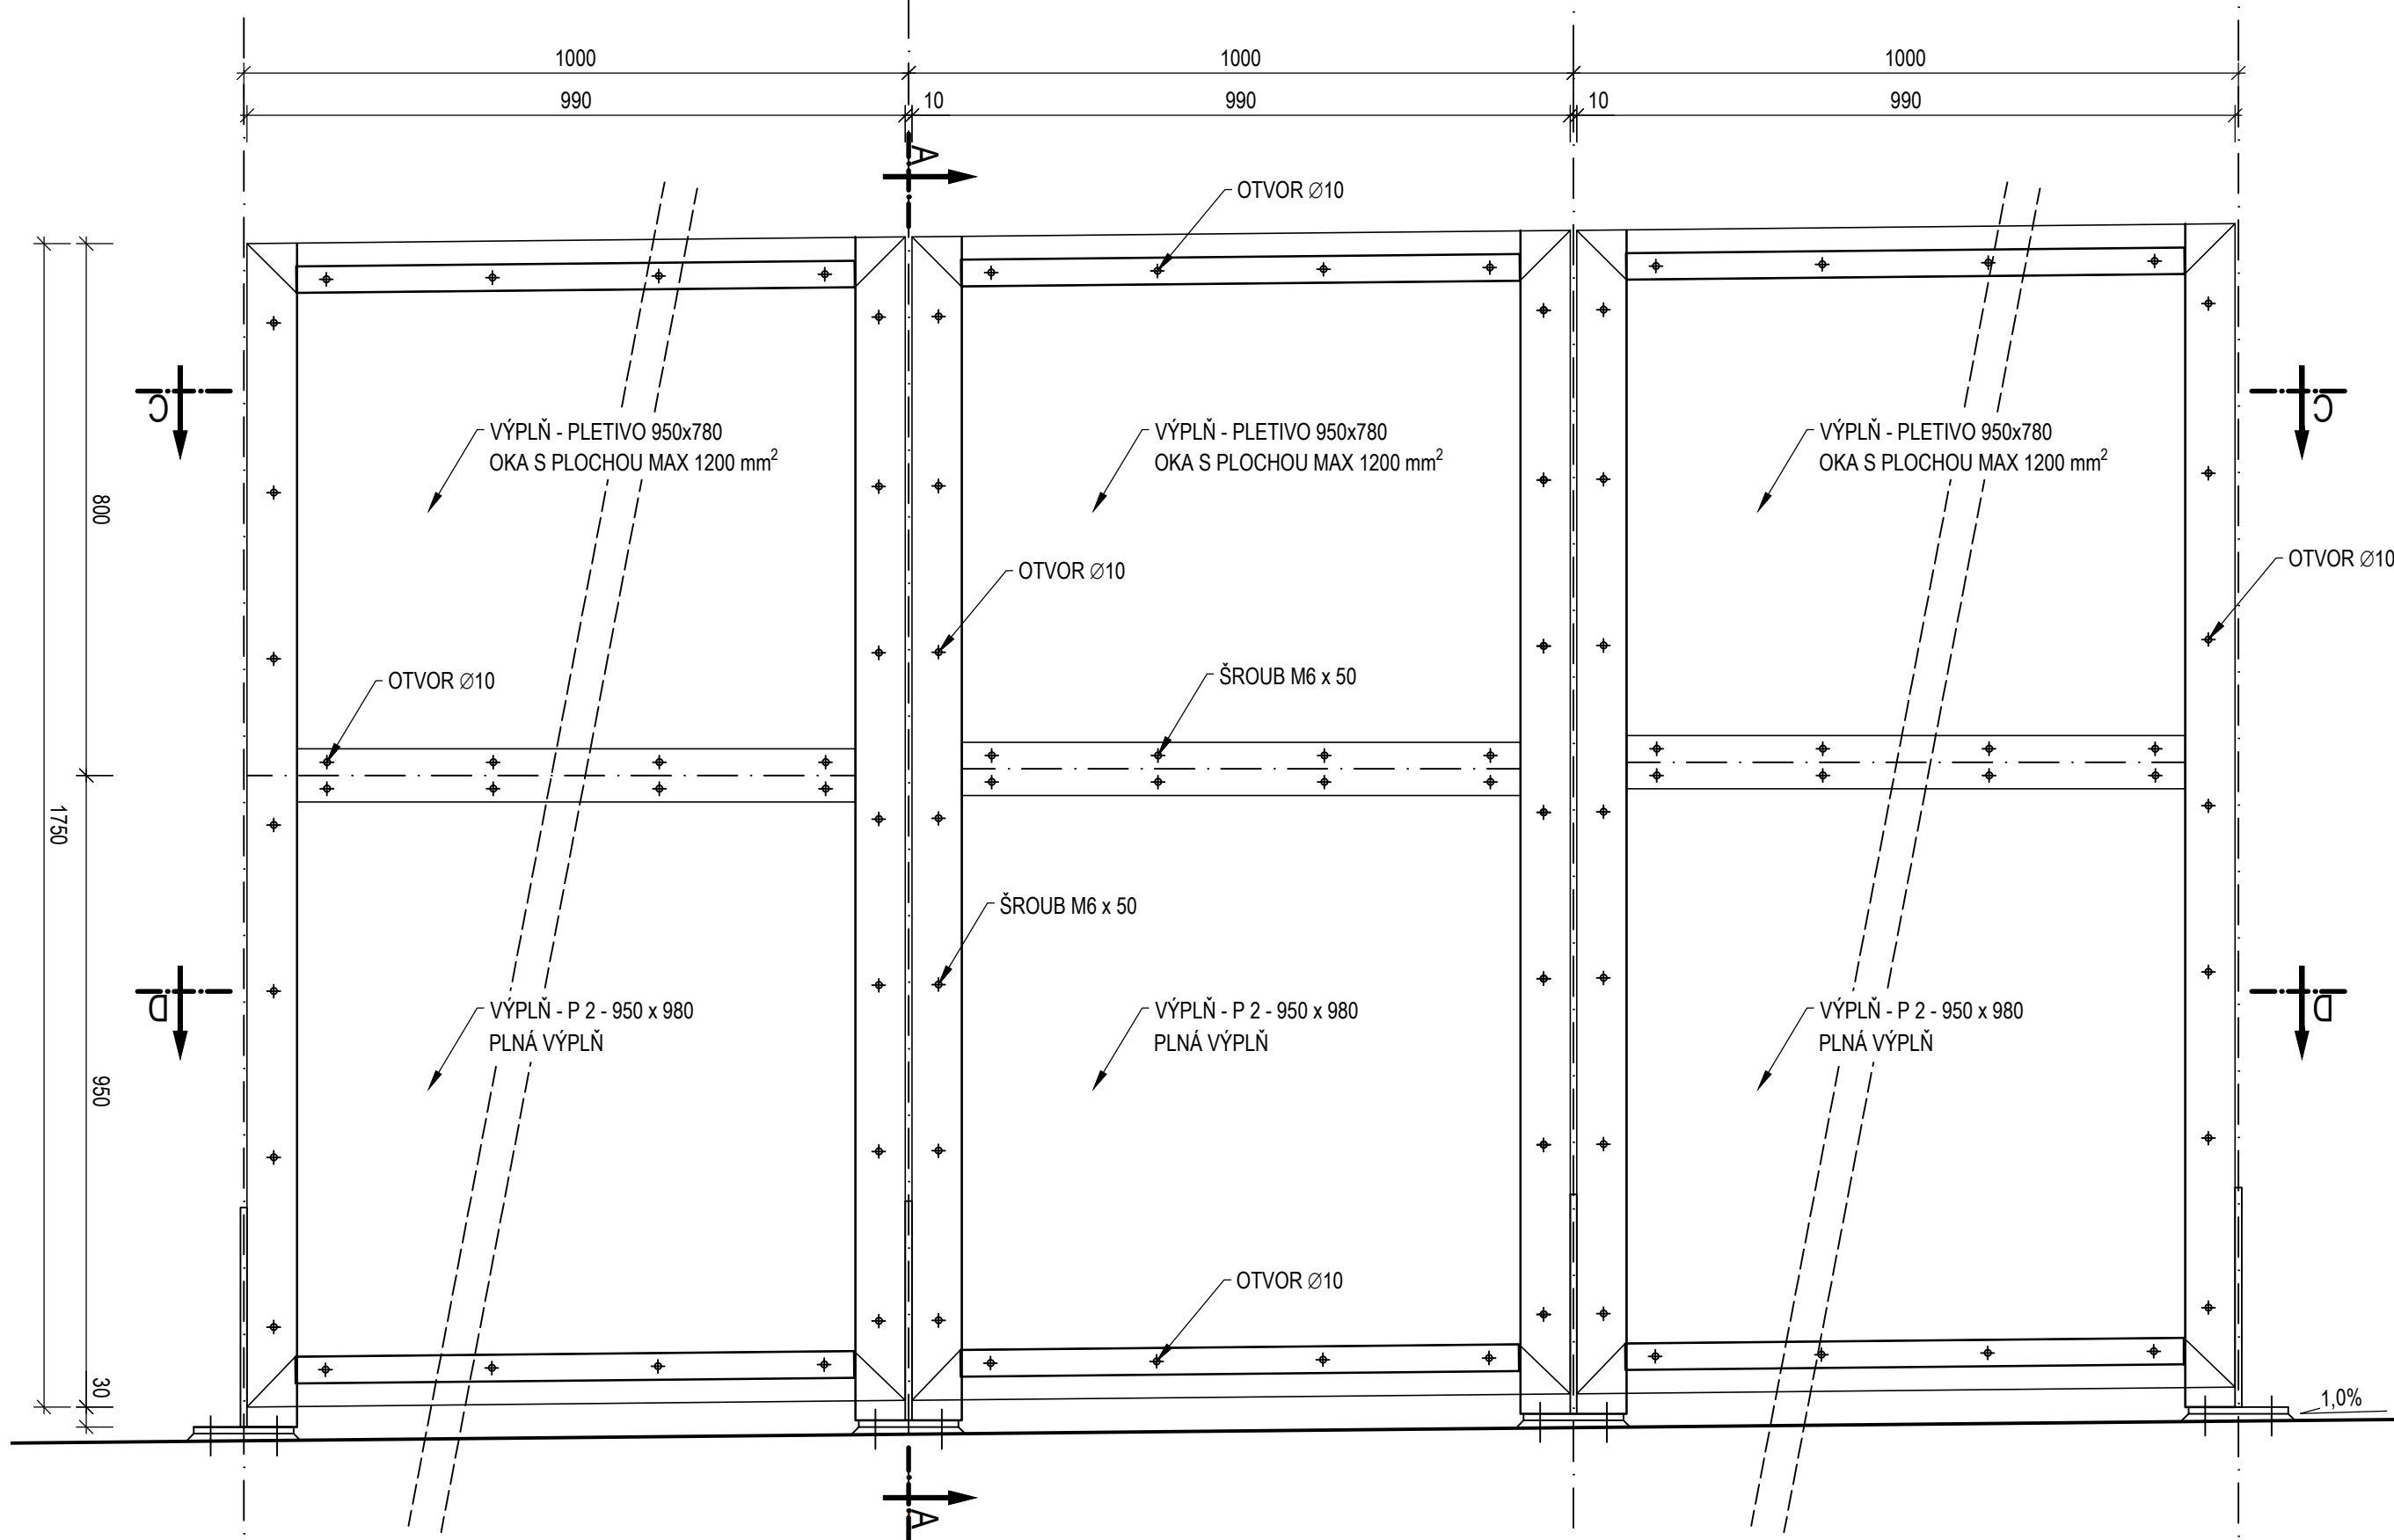


ŘEZ A-A

M 1 : 10

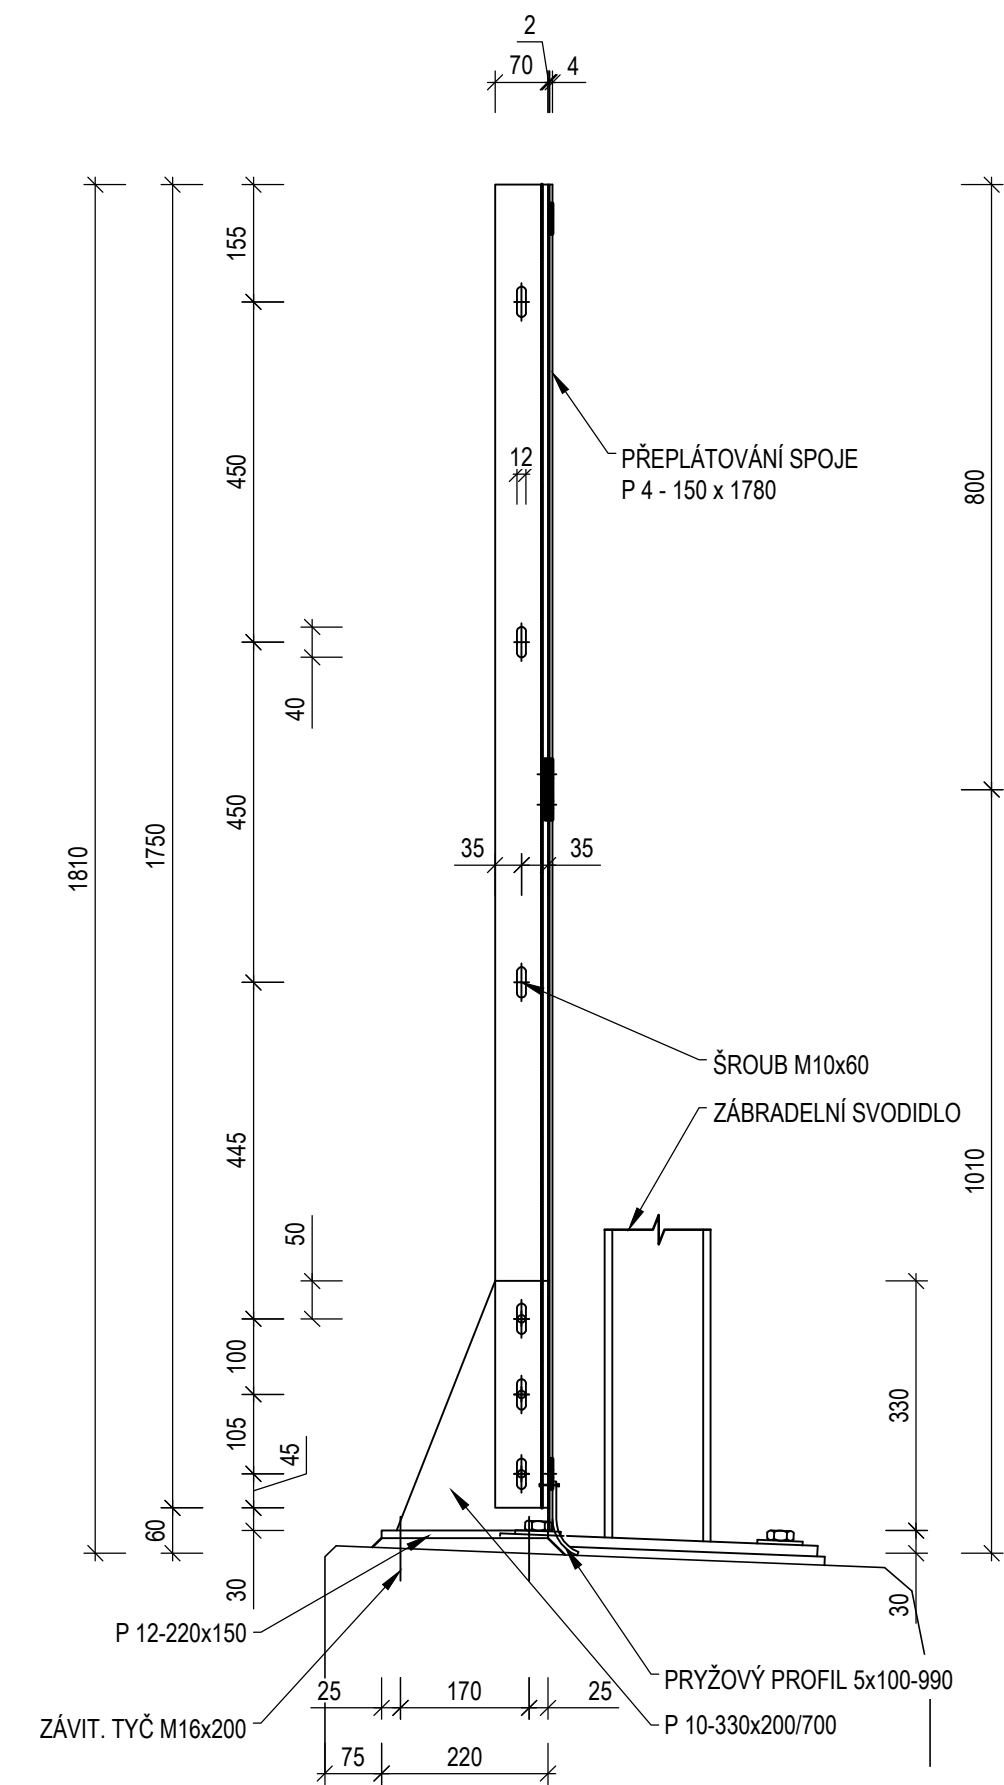


ŘEZ B-B

M 1 : 10

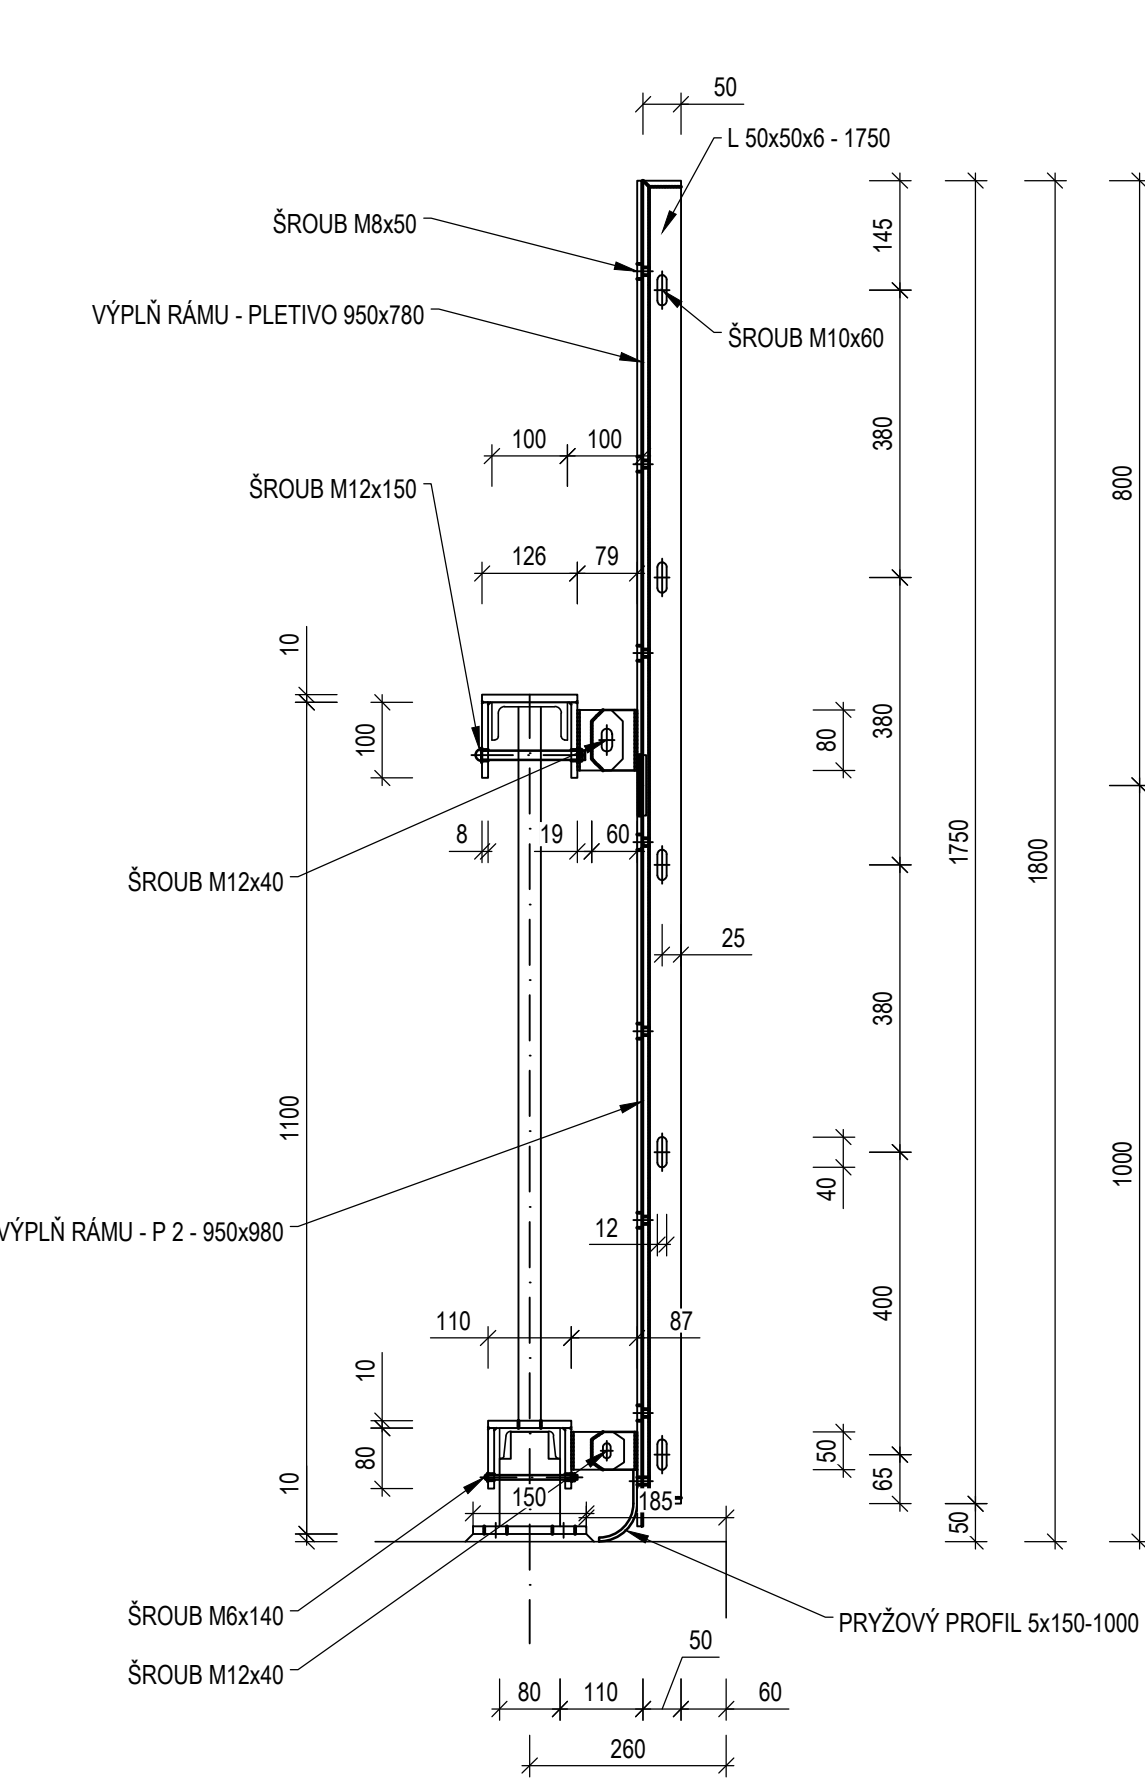


ŘEZ C-C

M 1 : 10

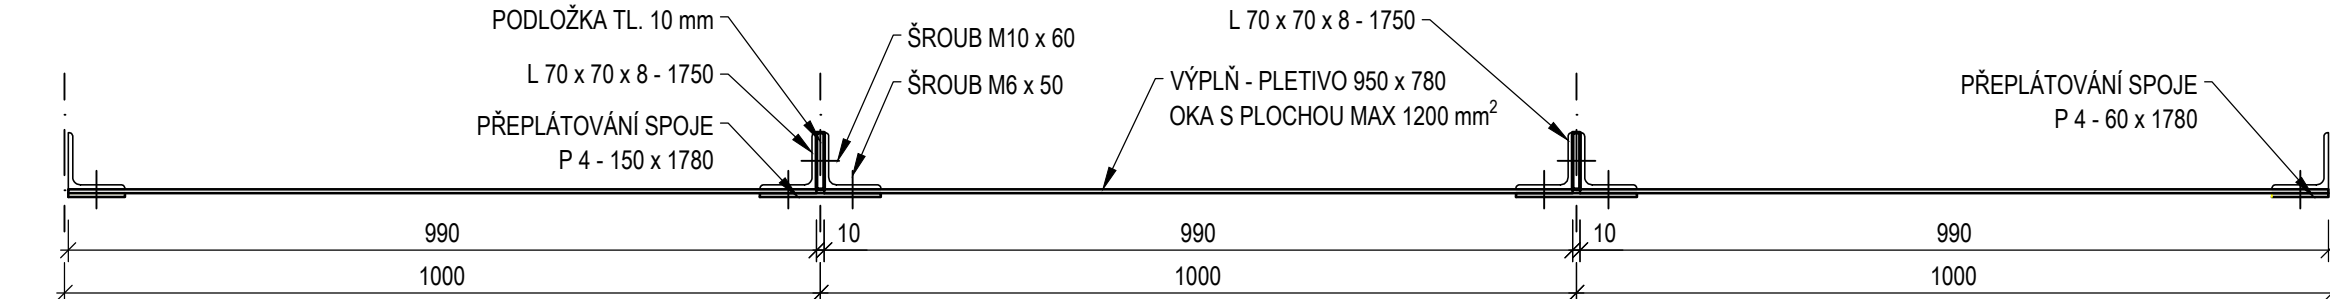


ŘEZ D-D

M 1 : 10

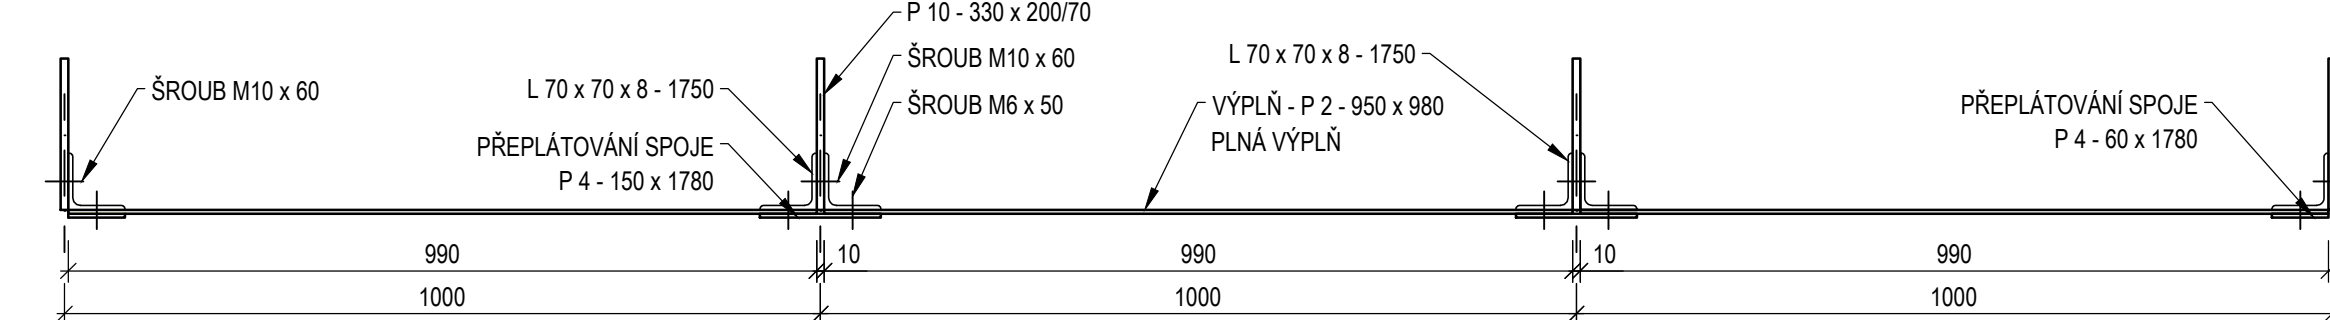


PŮDORYS - ROZMÍSTĚNÍ SLOUPKŮ NA LEVÉ ŘÍMSE

M 1 : 25

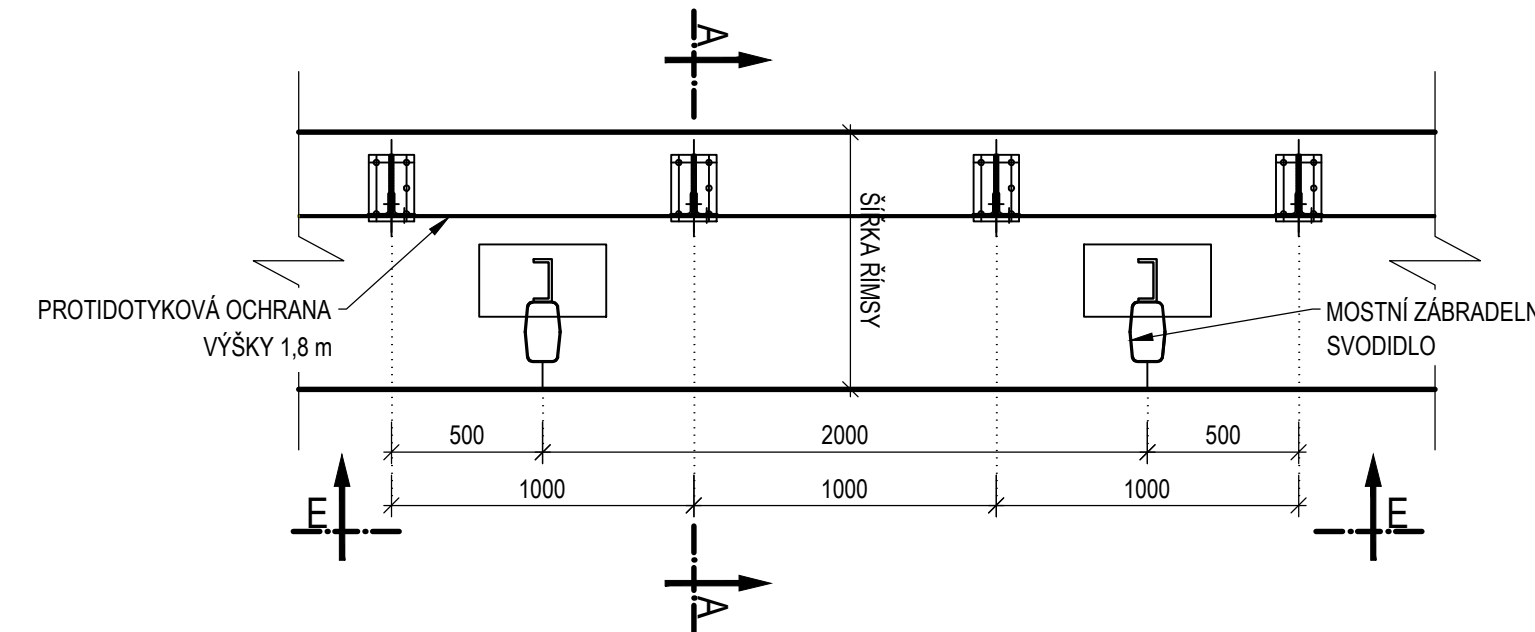

PŮDORYS - ROZMÍSTĚNÍ SLOUPKŮ NA PRAVÁ ŘÍMSE


M 1 : 25

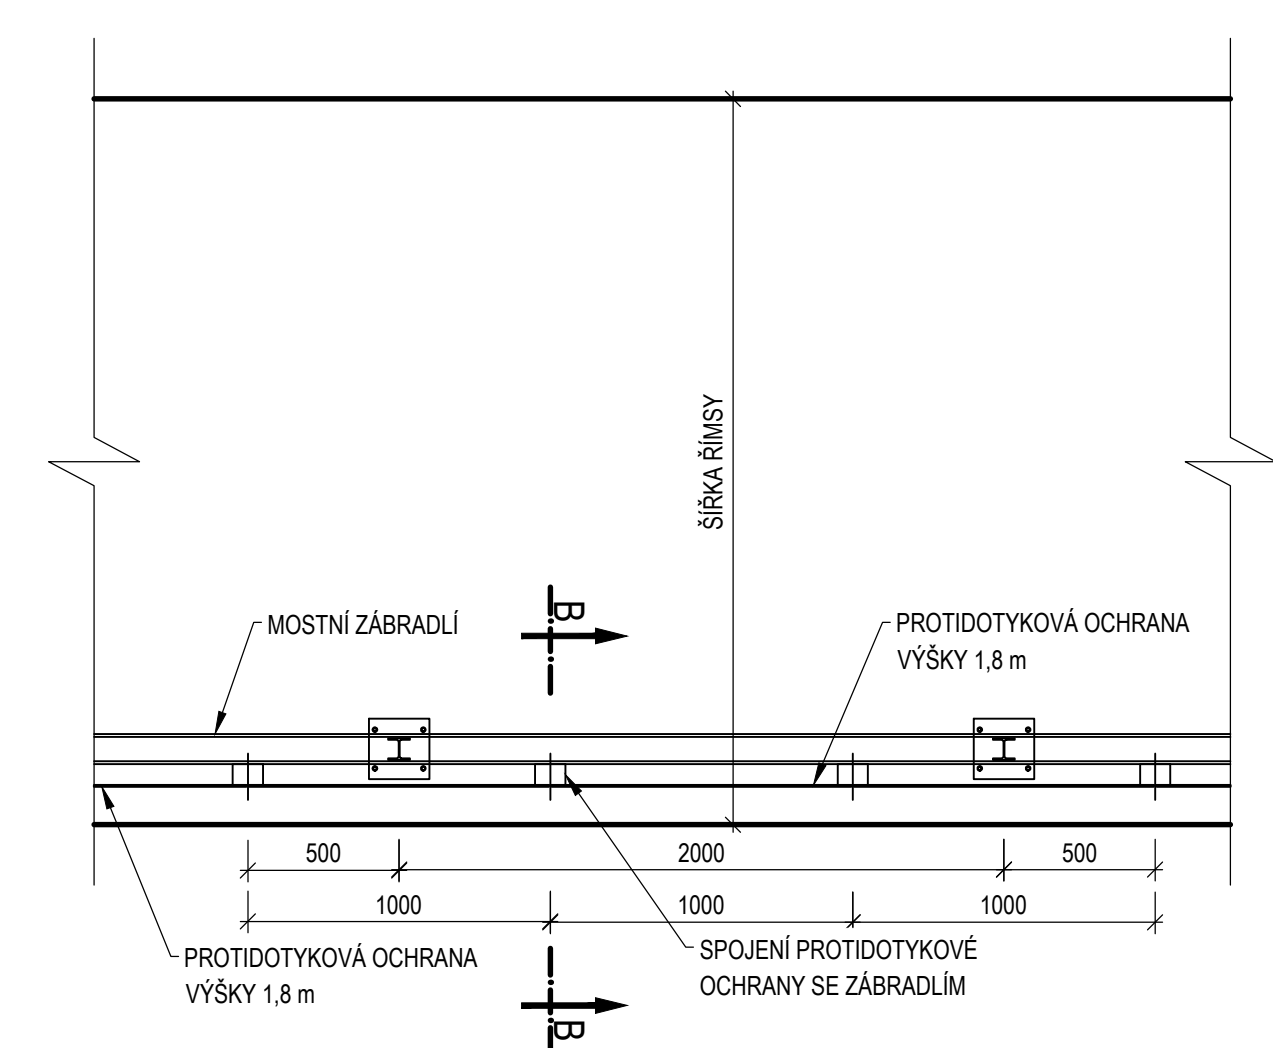

PATNÍ DESKA

PROTIDOTYKOVÉ OCHRANY


M 1 : 10

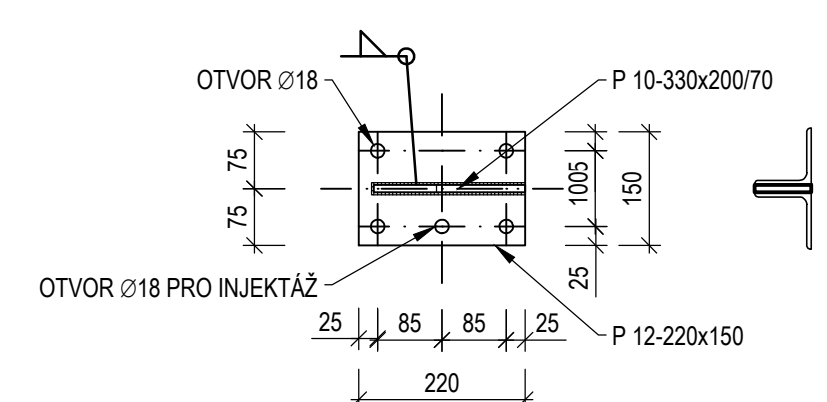

KOTVENÍ PROTIDOTYKOVÉ

OCHRANY

M 1 : 10

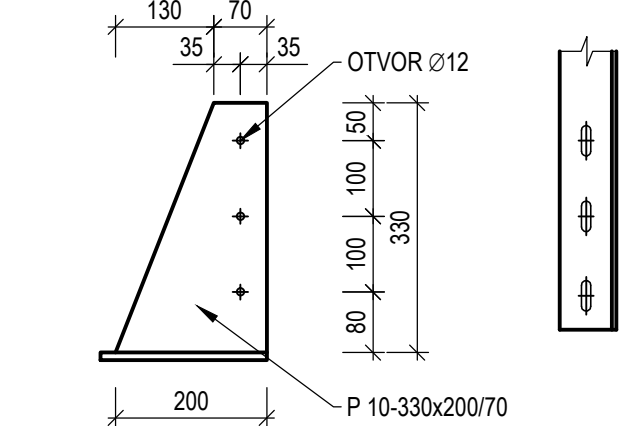

POZNÁMKA

1. PROTIKOROZNÍ OCHRANA VÝPLNÍ A POŽADAVKY NA ZÁKLADNÍ MATERIÁL, SVARY, ÚCHYLKY A TOLERANCE - VIZ PŘÍLOHA Č. 001
2. TECHNICKÁ ZPRÁVA
3. SLOUPKY ŠTÍTŮ BUDOU SVISLÉ, VÝPLŇOVÉ RÁMY VÝPLNÍ BUDOU ZKOSENY DLE SKLONU ŘÍMSY
4. VÝKRES SLOUŽÍ JAKO SCHEMA

PROTIDOTYKOVÁ VÝPLŇ

VÝPLŇ - P 2 - 950 x 980 - PLNÁ VÝPLŇ DO VÝŠKY 1.0 M
VÝPLŇ - PLETIVO 950 x 780 - OKA S PLOCHOU MAX 1200 mm² DO VÝŠKY 1.8 M

PROTIDOTYKOVÁ OCHRANA

PLOCHA 50,4 m²