

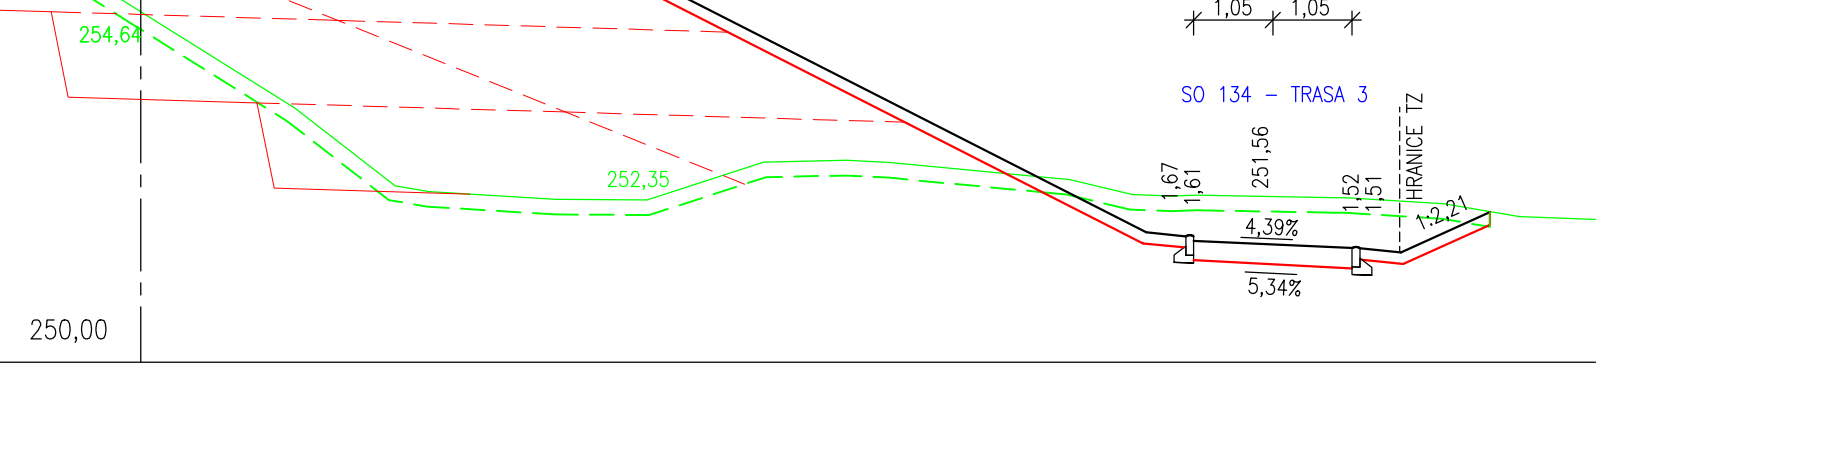
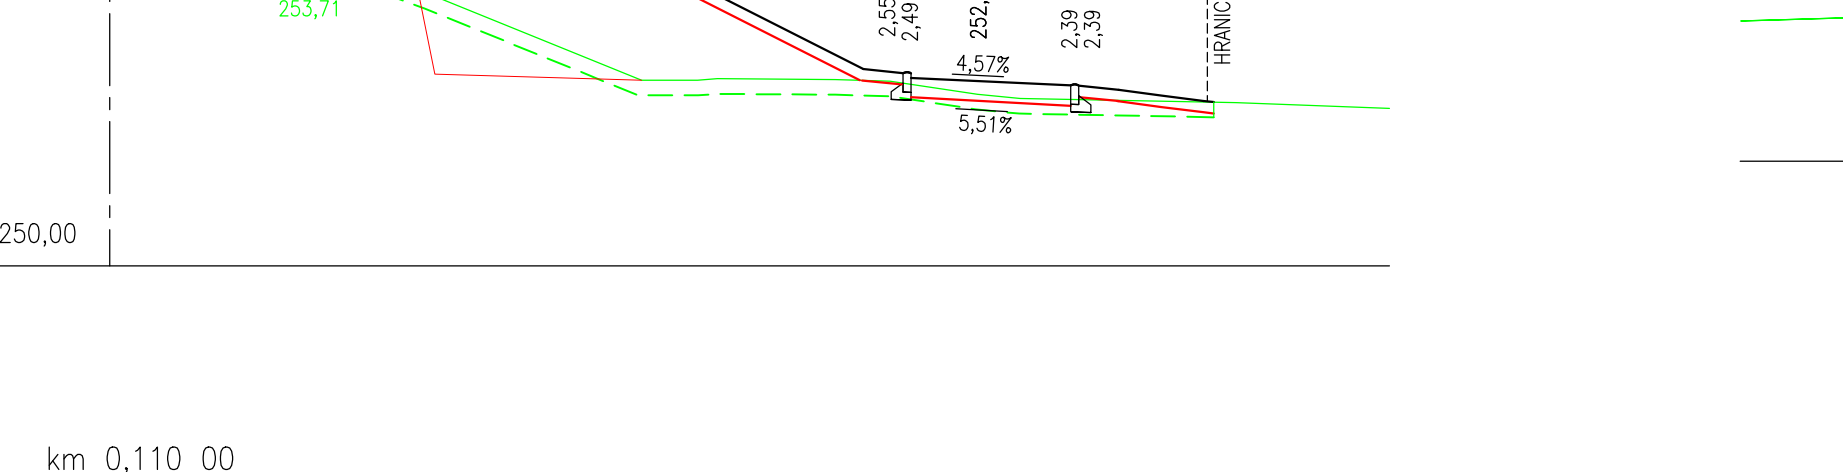
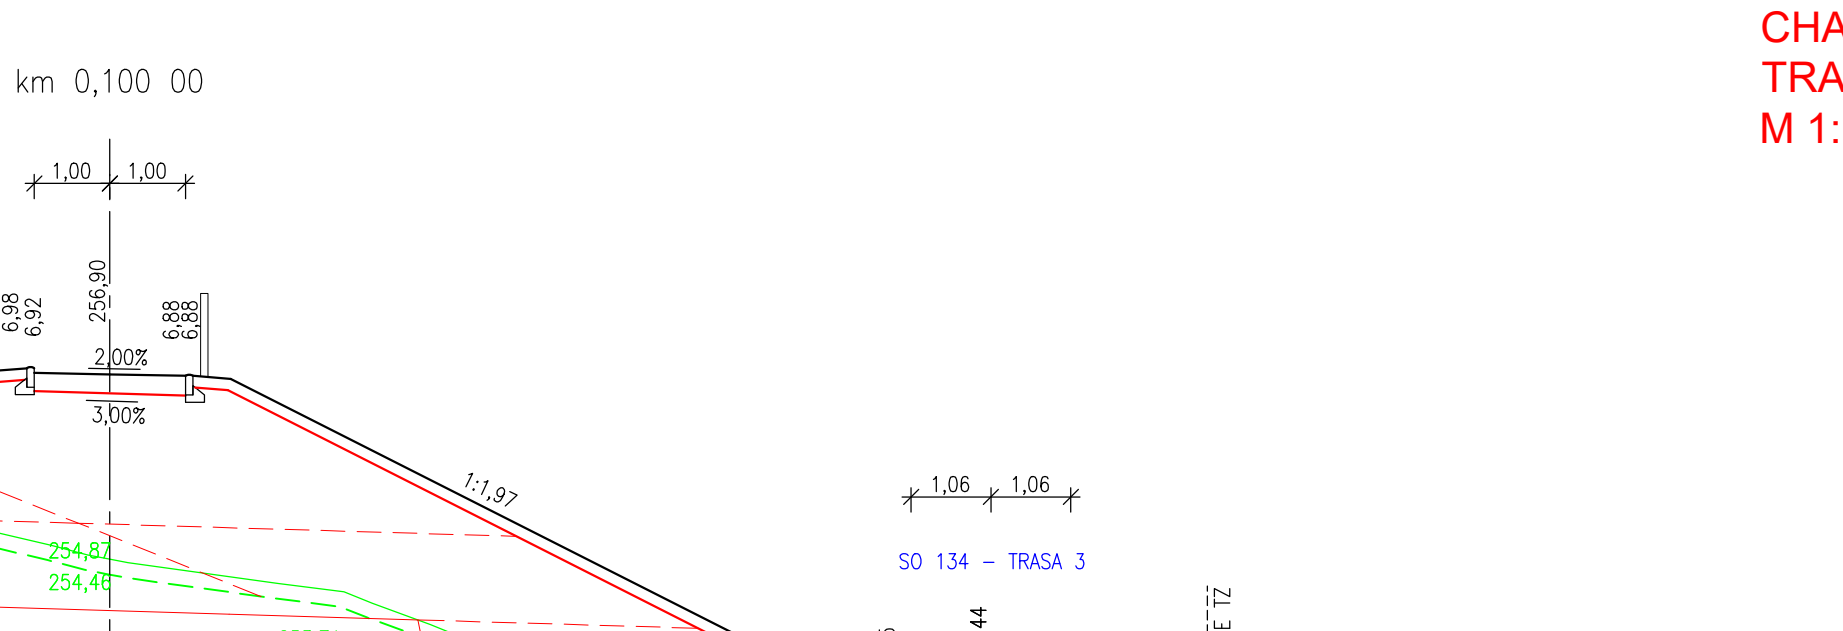
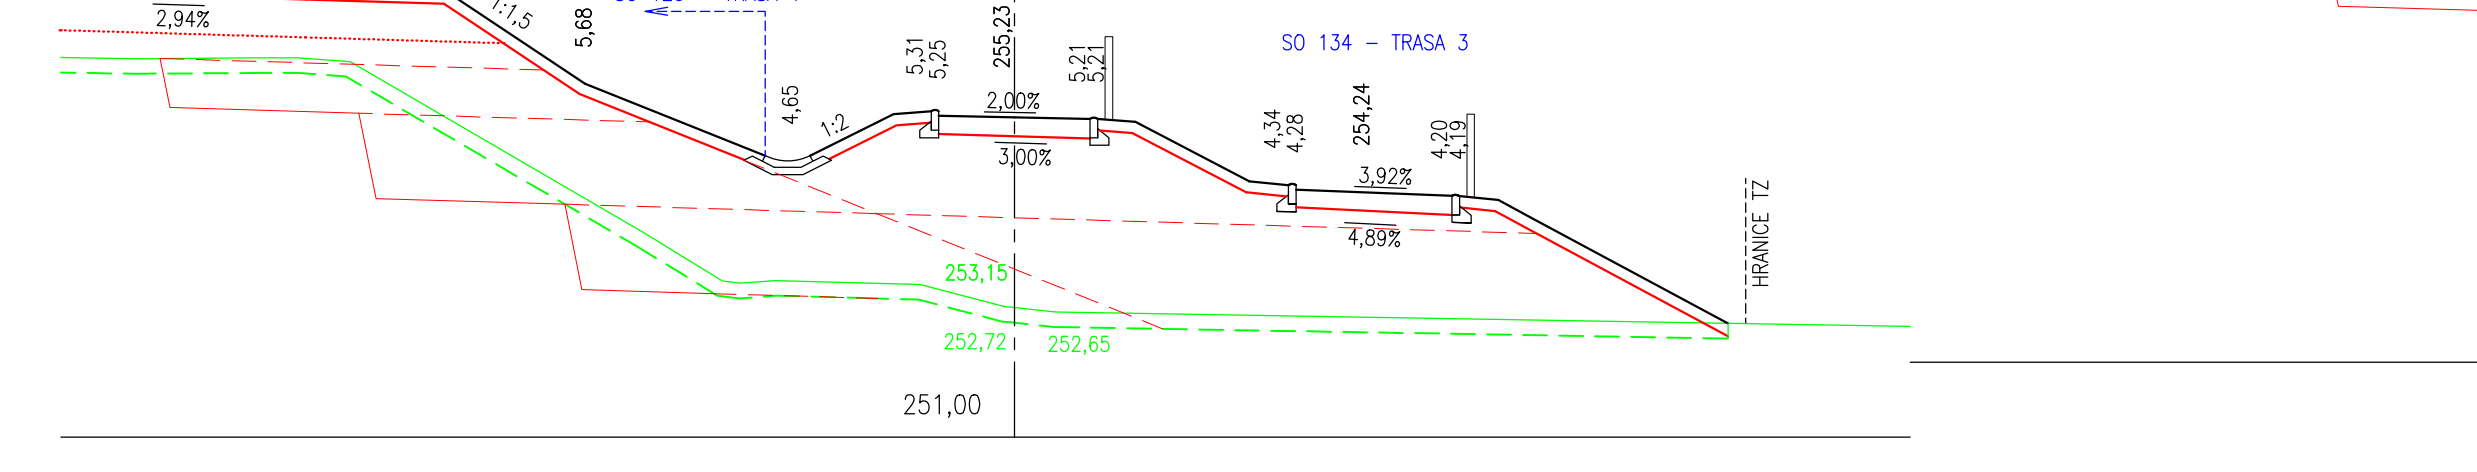
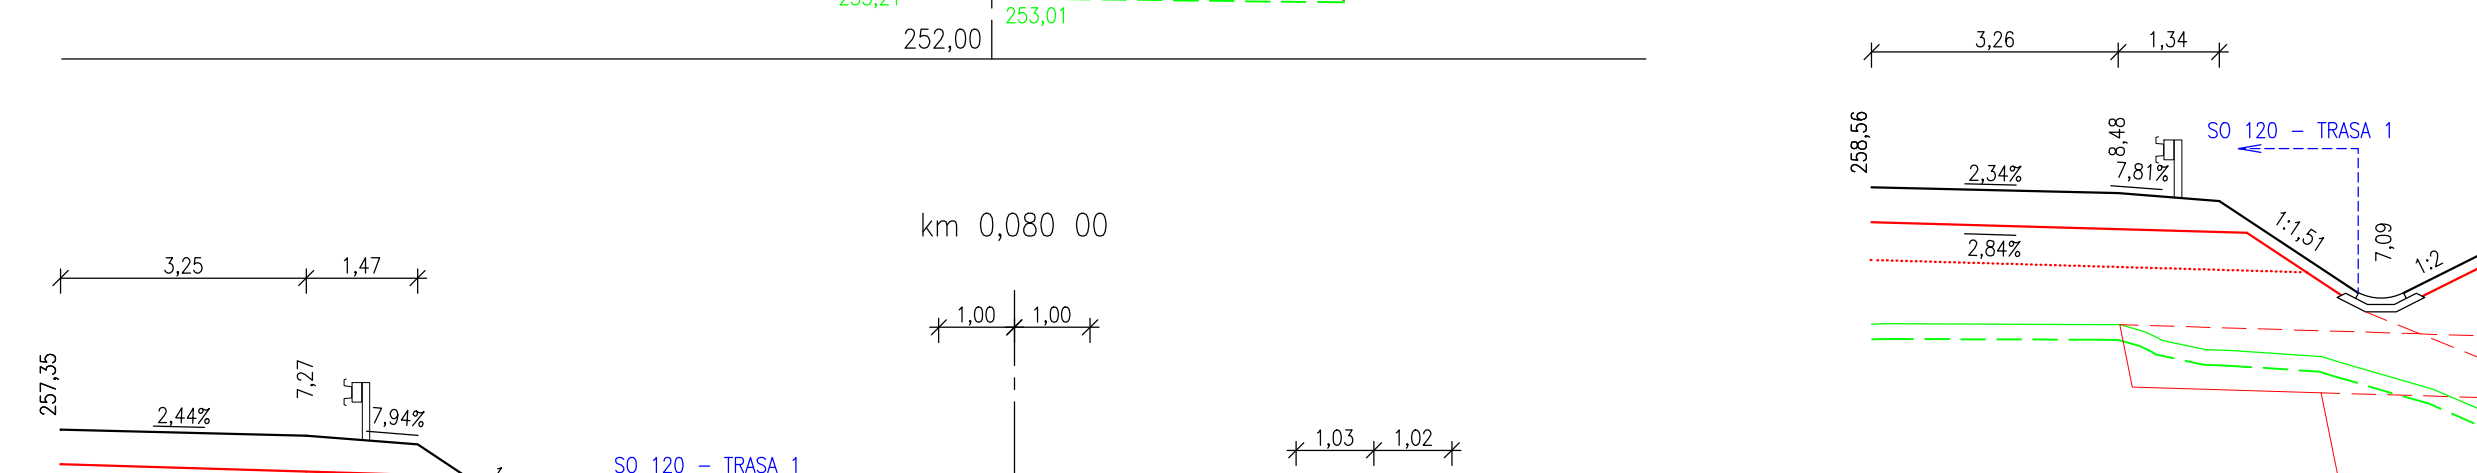
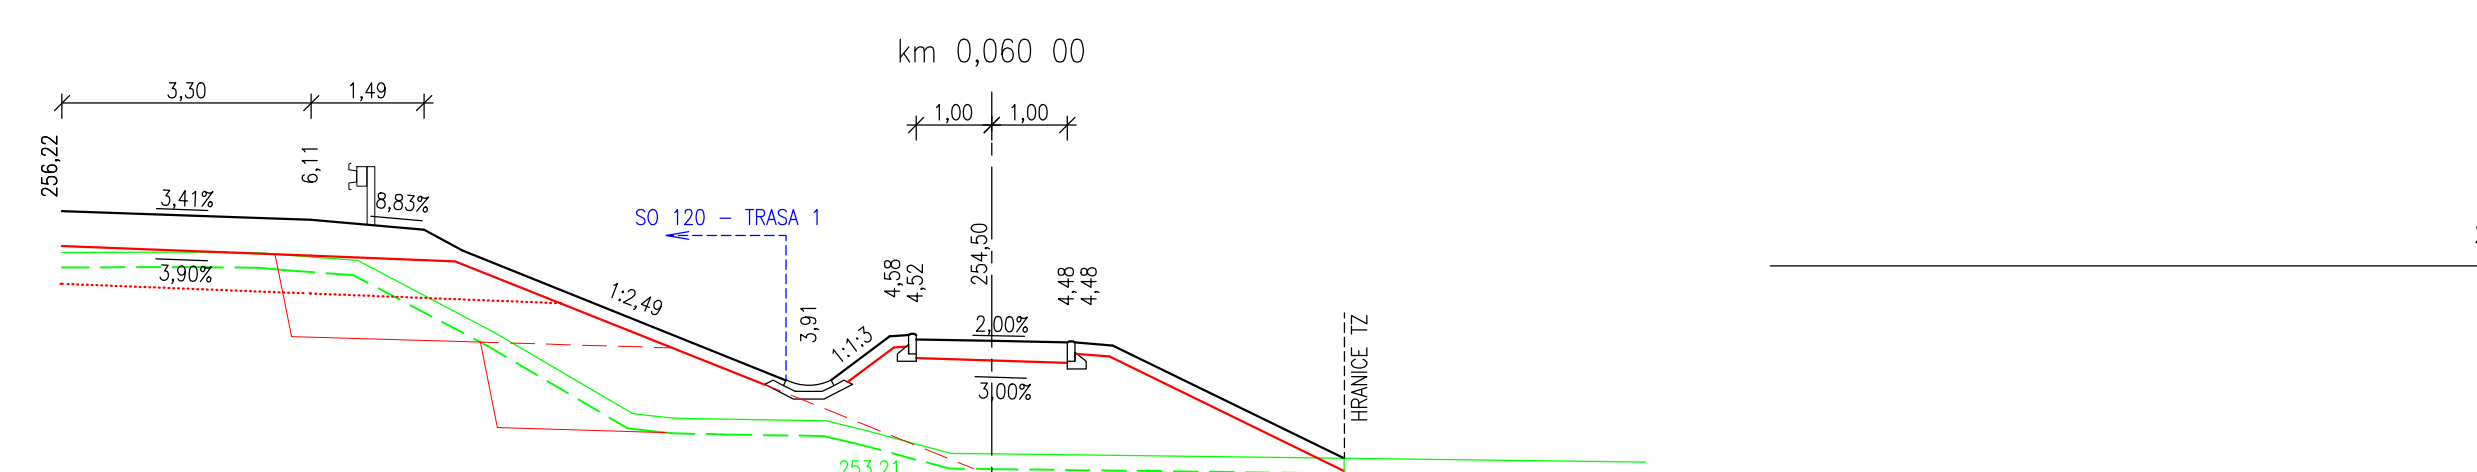
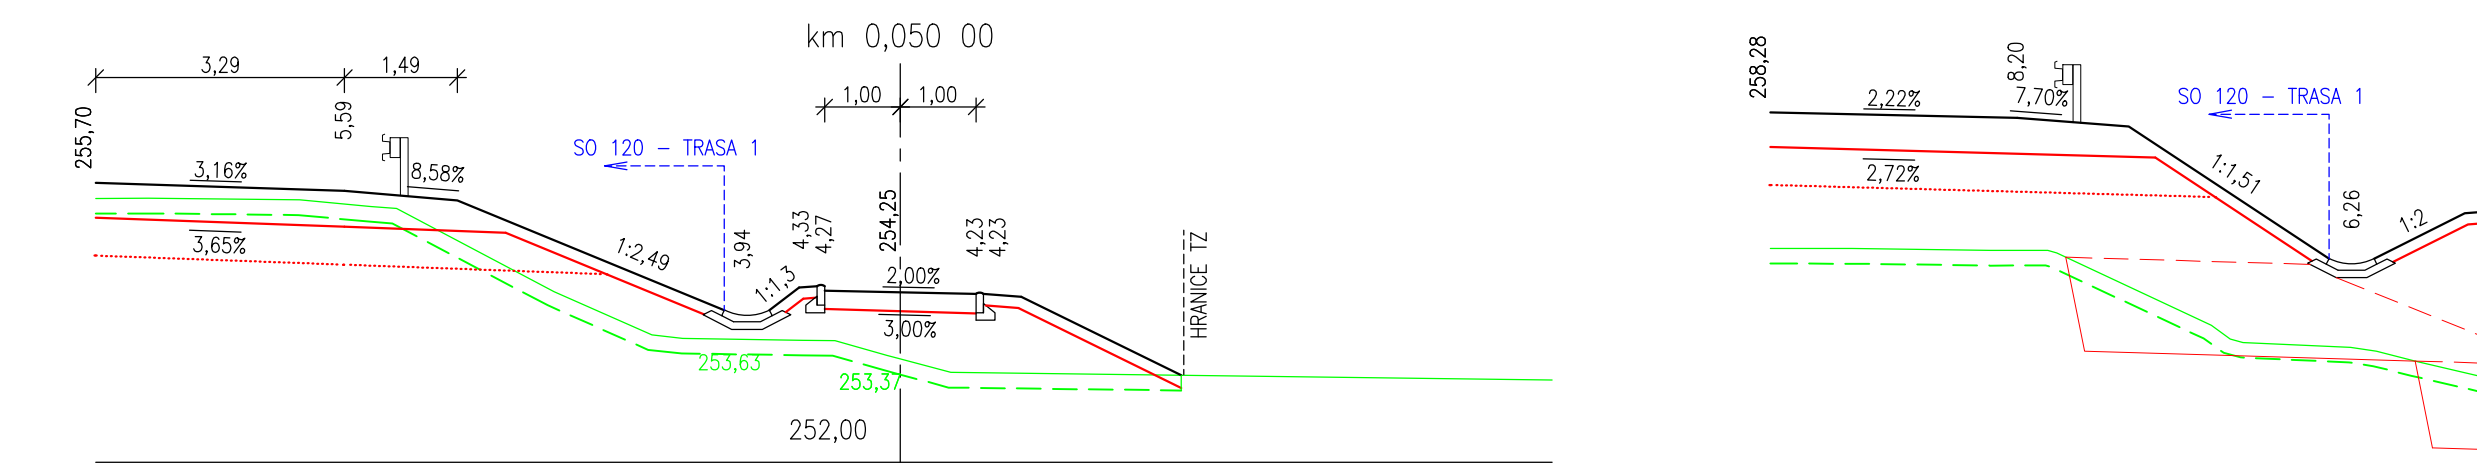
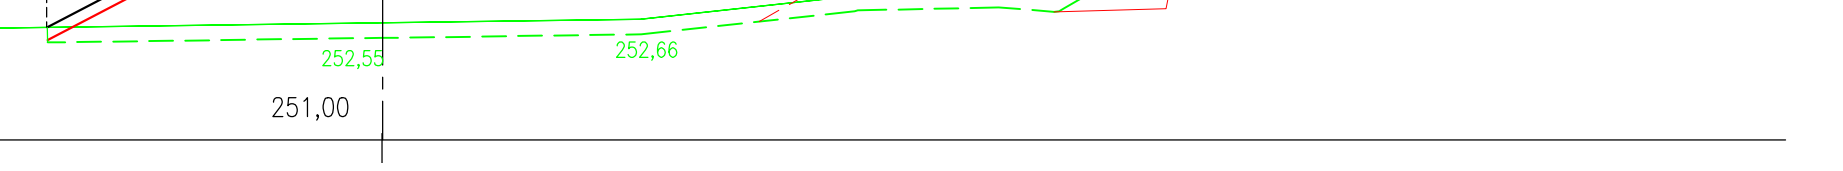
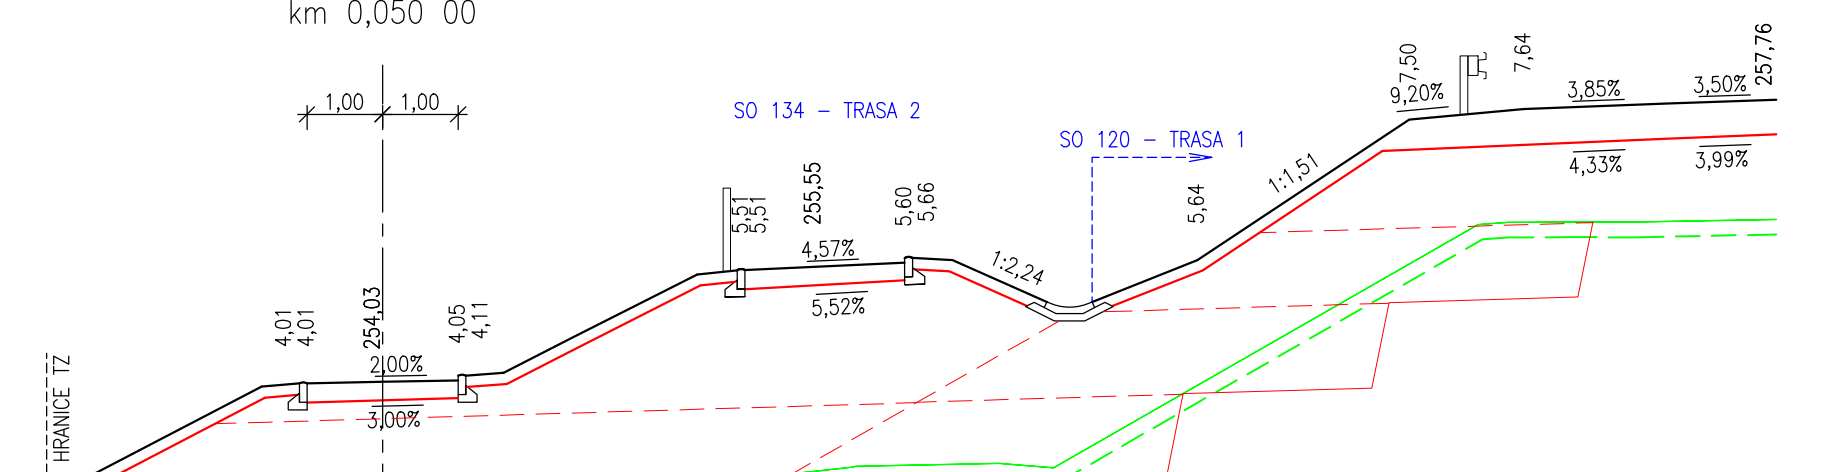
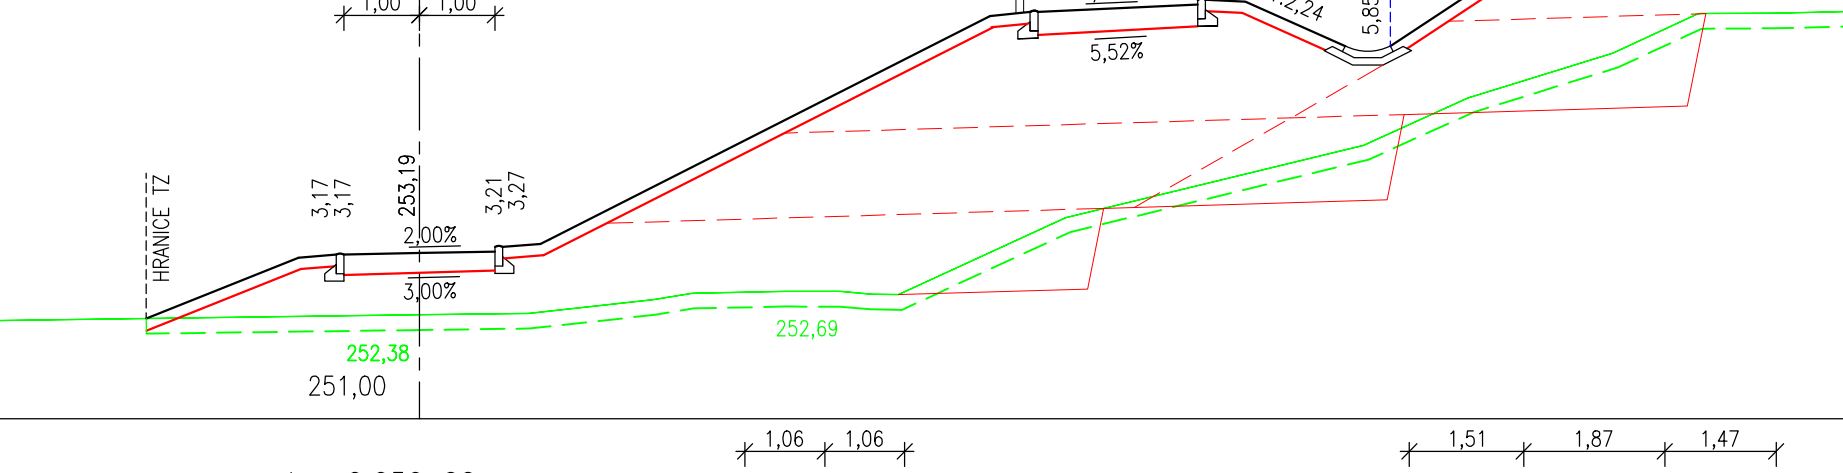






CHARAKTERISTICKÉ PŘÍČNÉ ŘEZY - SO 134
TRASA 2
M 1:100

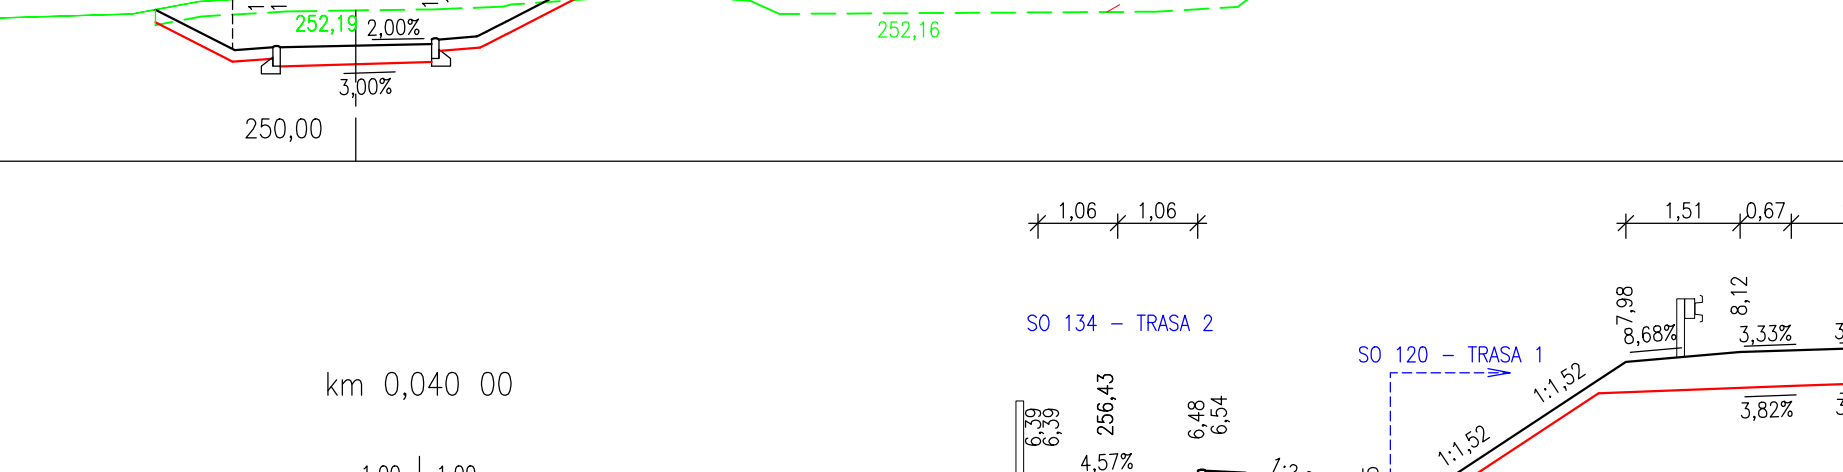





CHARAKTERISTICKÉ PŘÍČNÉ ŘEZY - SO 134
TRASA 3
M 1:100

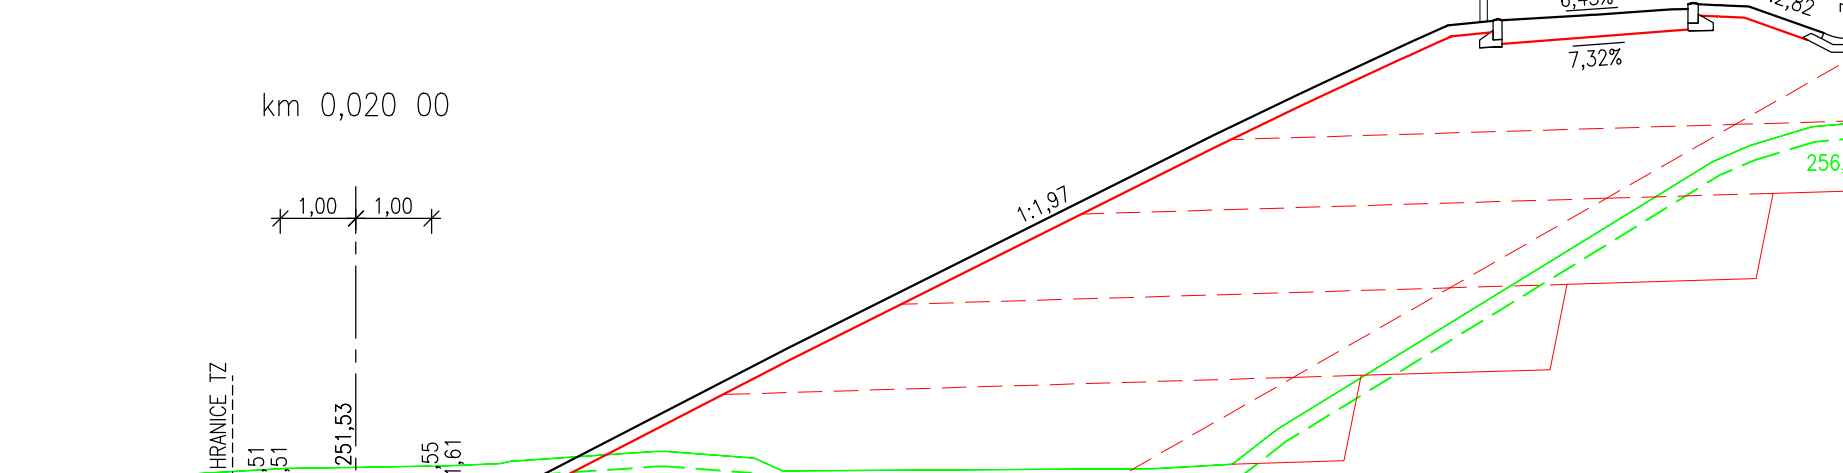





CHARAKTERISTICKÉ PŘÍČNÉ ŘEZY - SO 134
TRASA 4
M 1:100

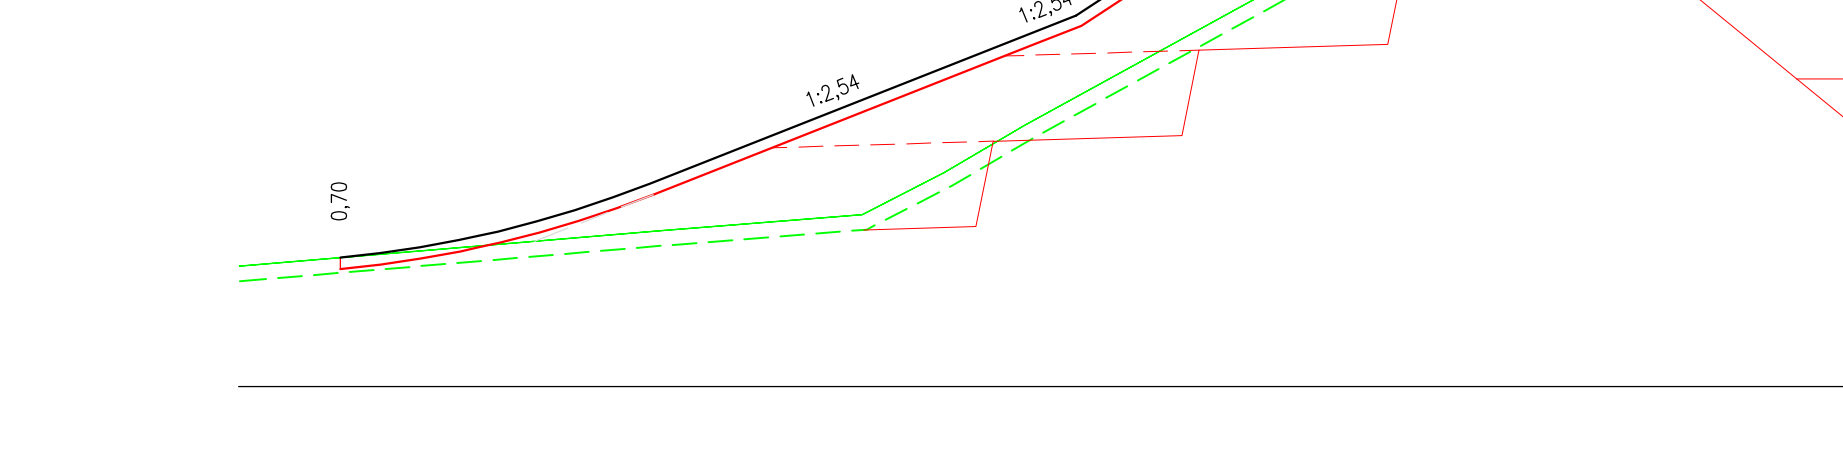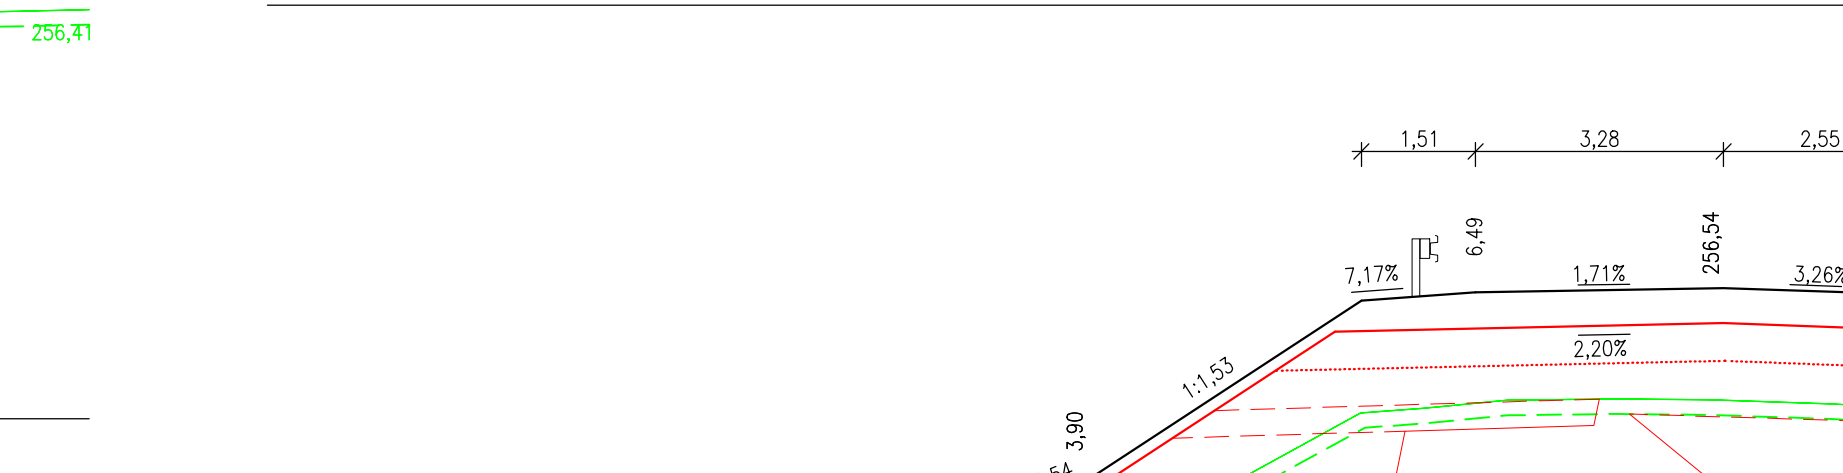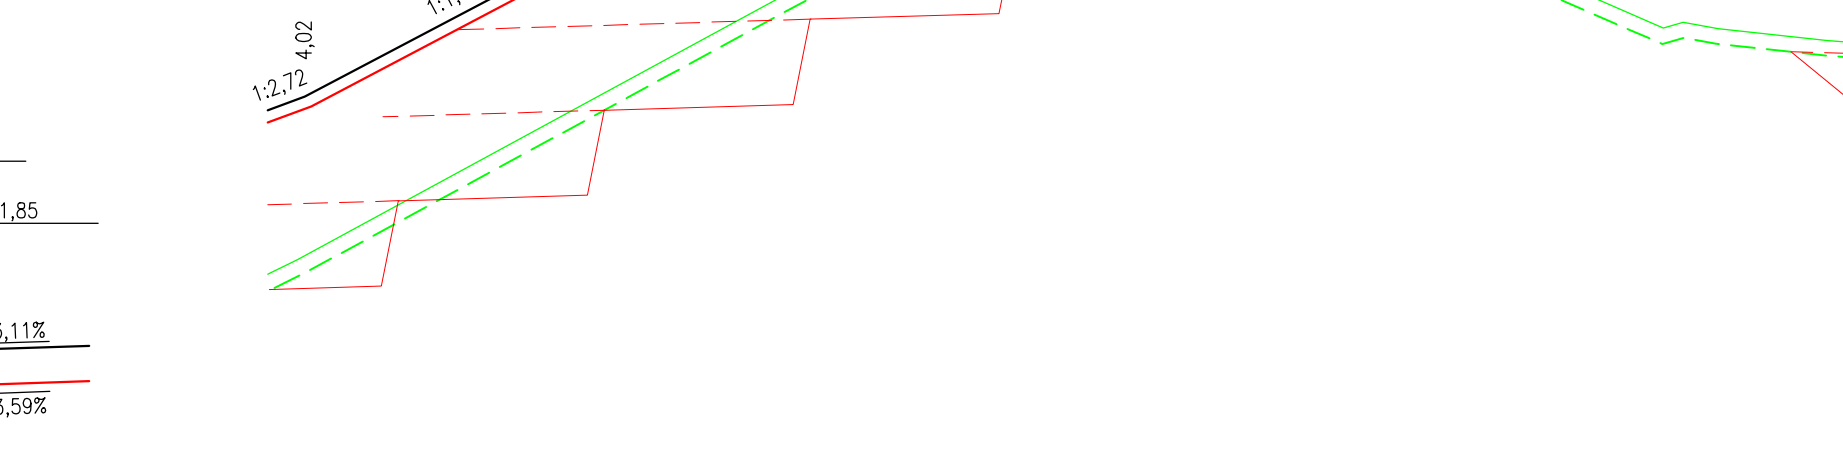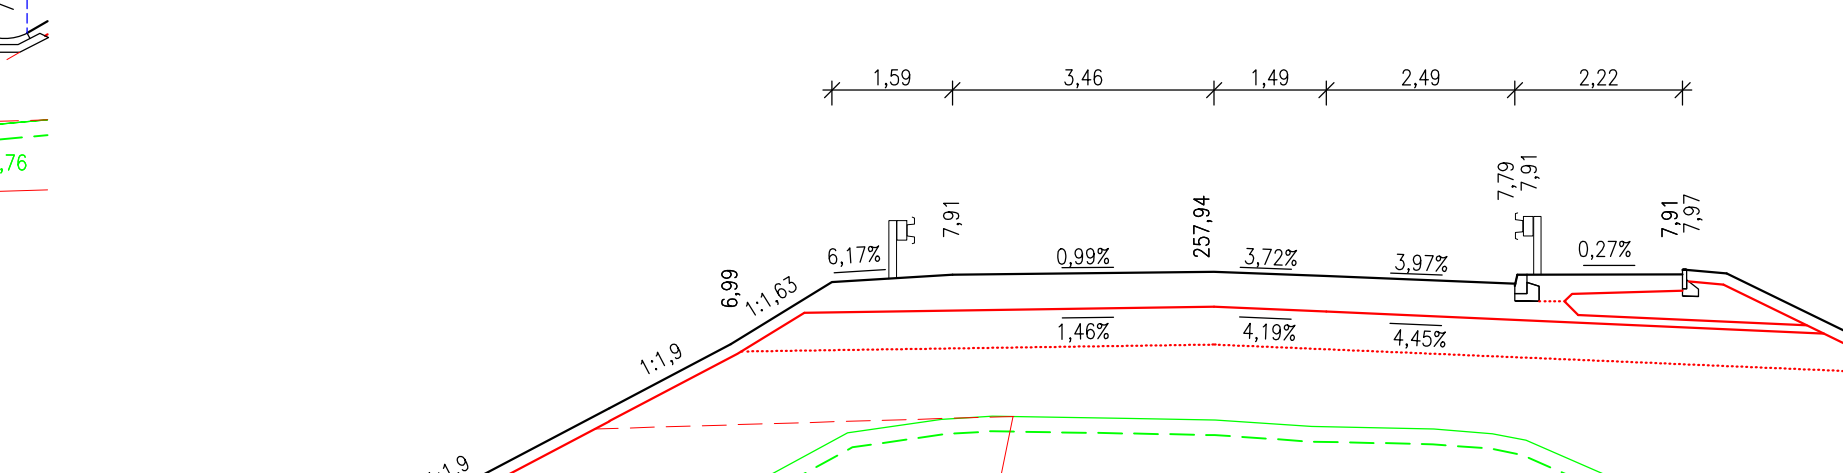




CHARAKTERISTICKÉ PŘÍČNÉ ŘEZY - SO 134
TRASA 7 - TECHNICKÝ CHODNÍK
M 1:100

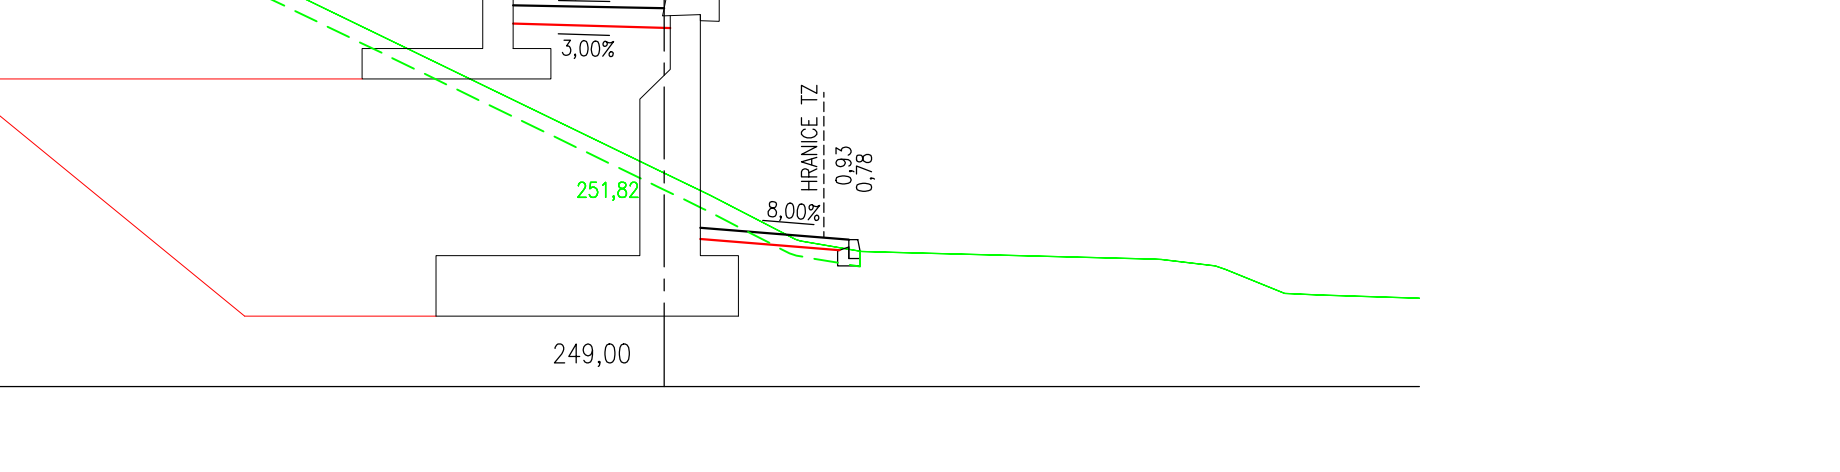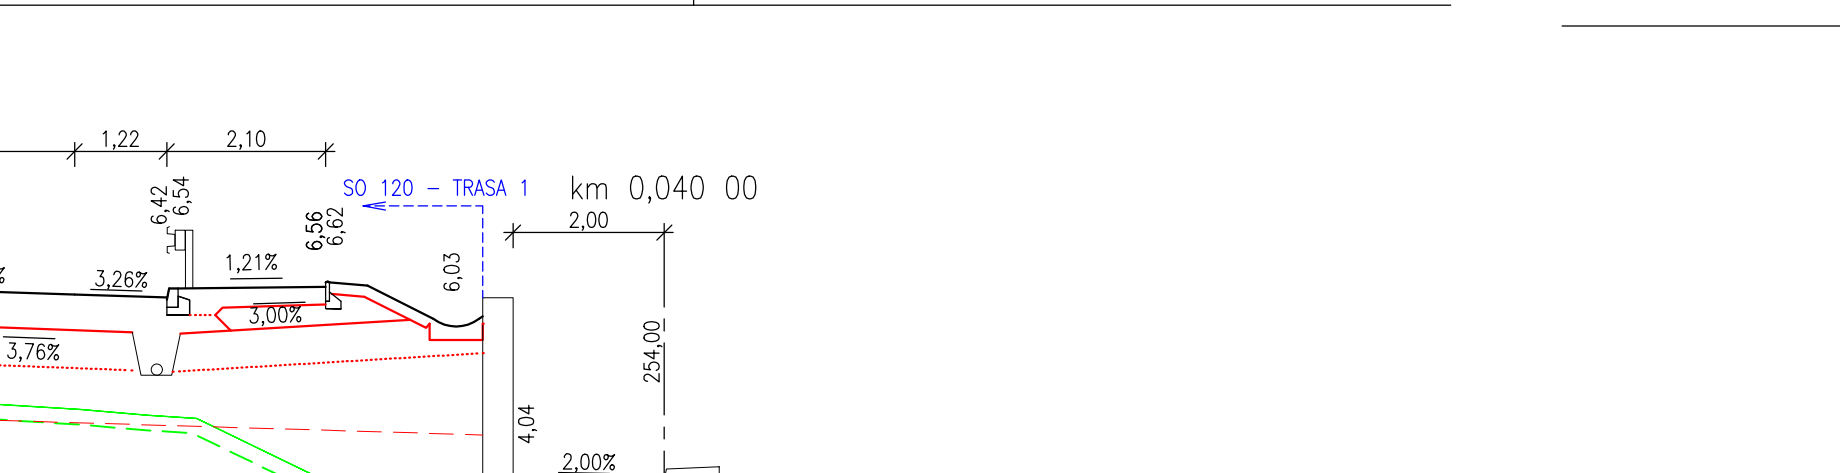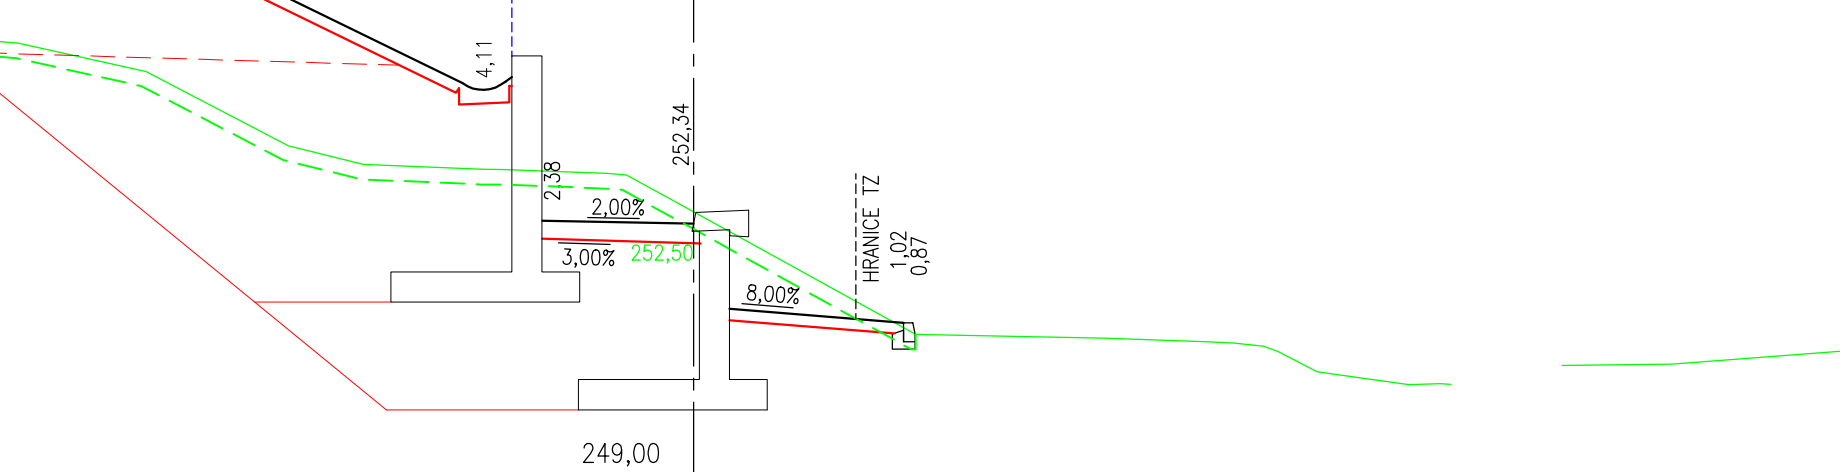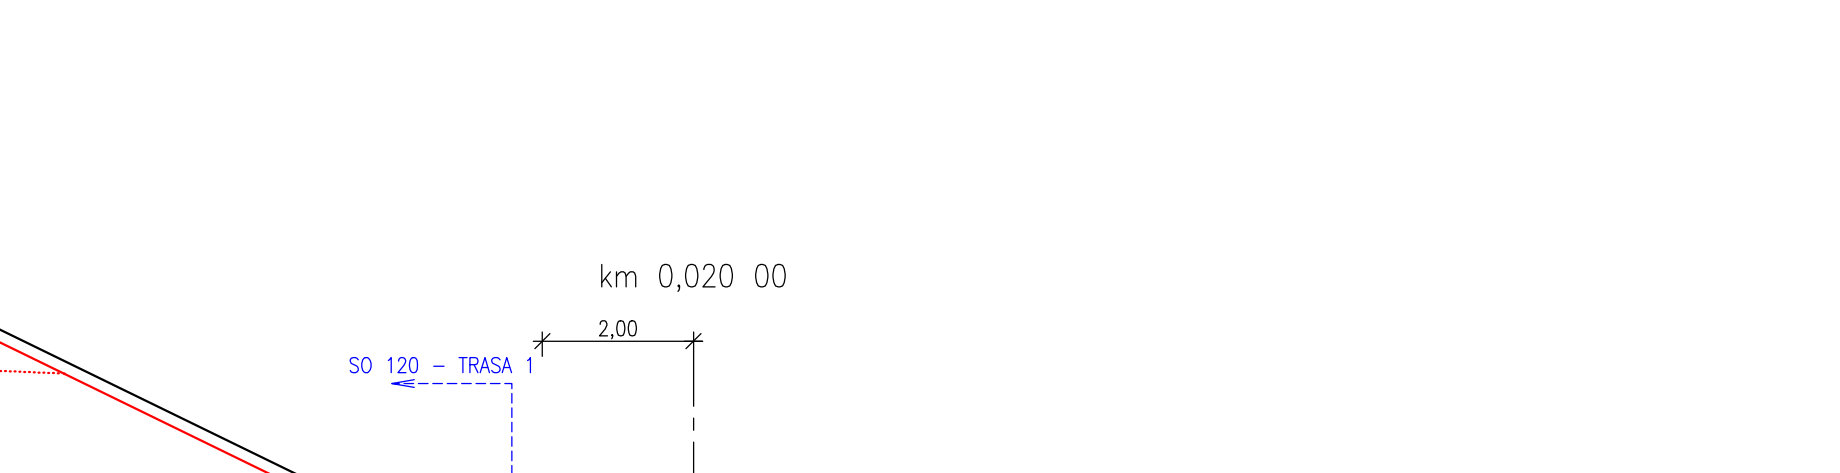





CHARAKTERISTICKÉ PŘÍČNÉ ŘEZY - SO 134
TRASA 7 - TECHNICKÝ CHODNÍK
M 1:100

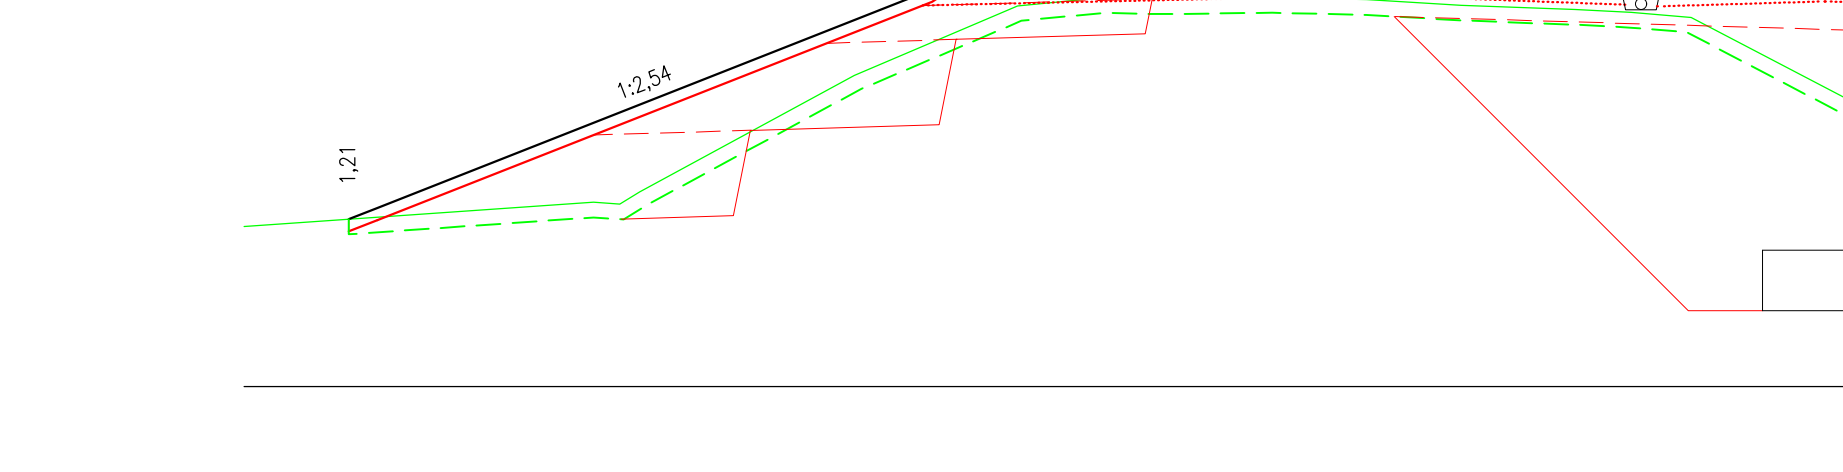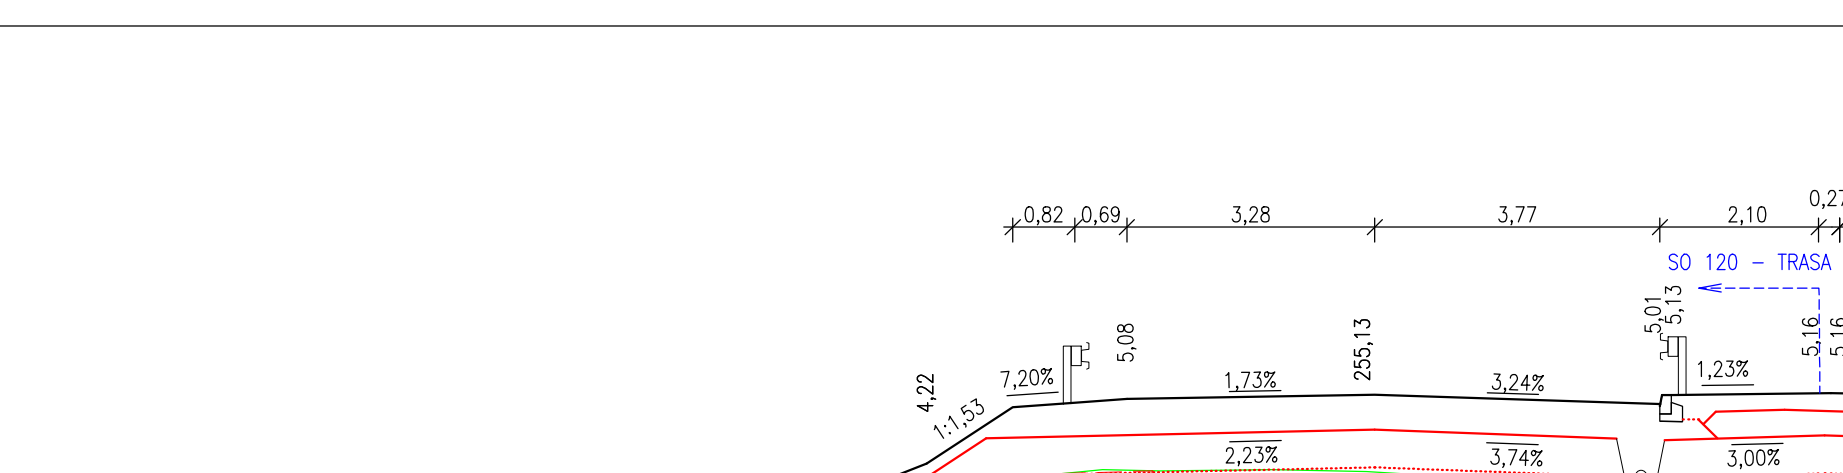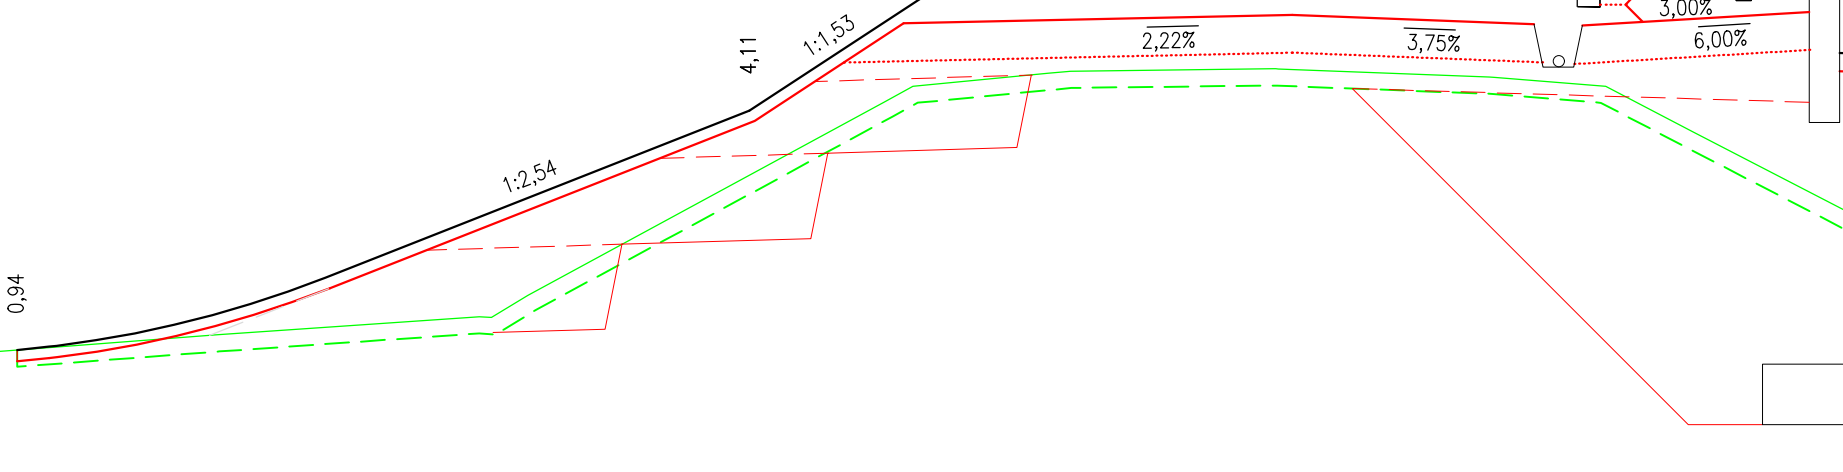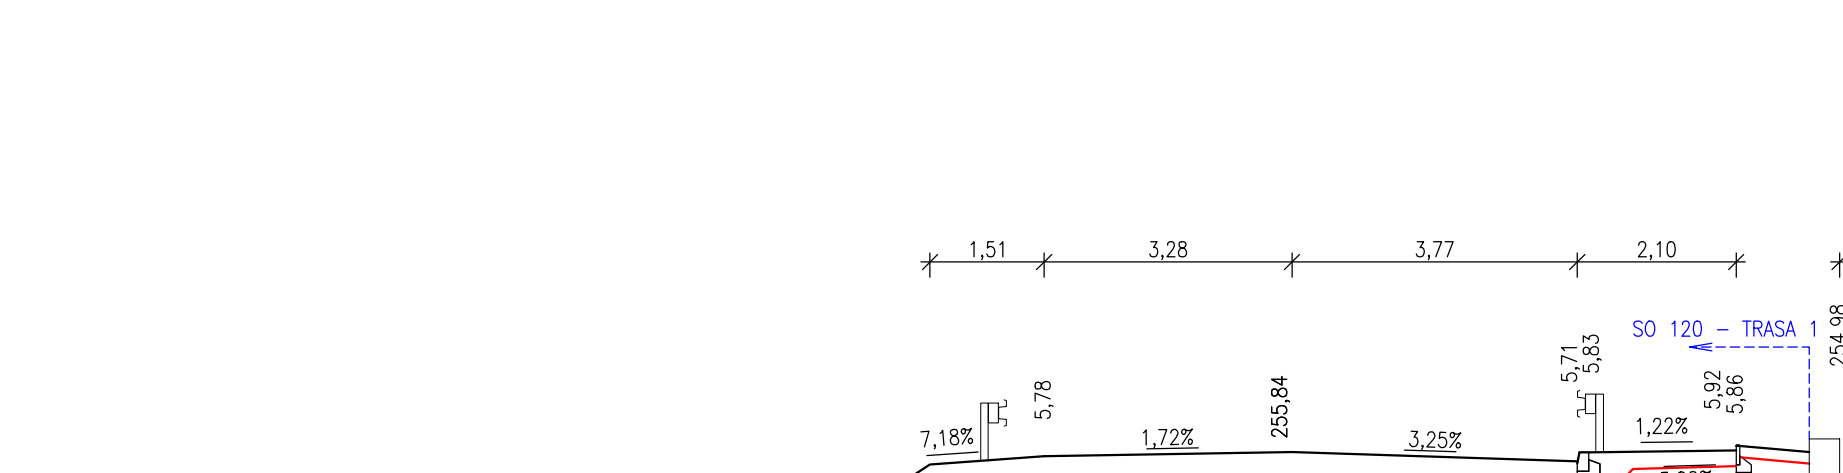



CHARAKTERISTICKÉ PŘÍČNÉ ŘEZY - SO 134
TRASA 7 - TECHNICKÝ CHODNÍK
M 1:100

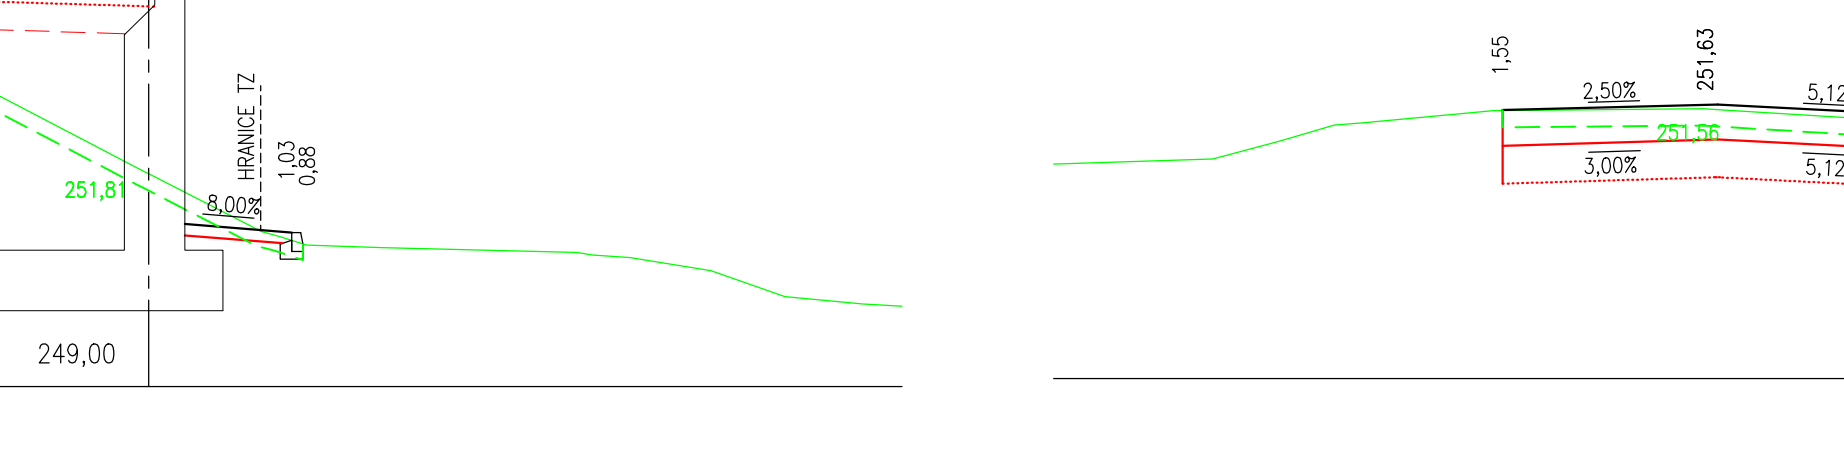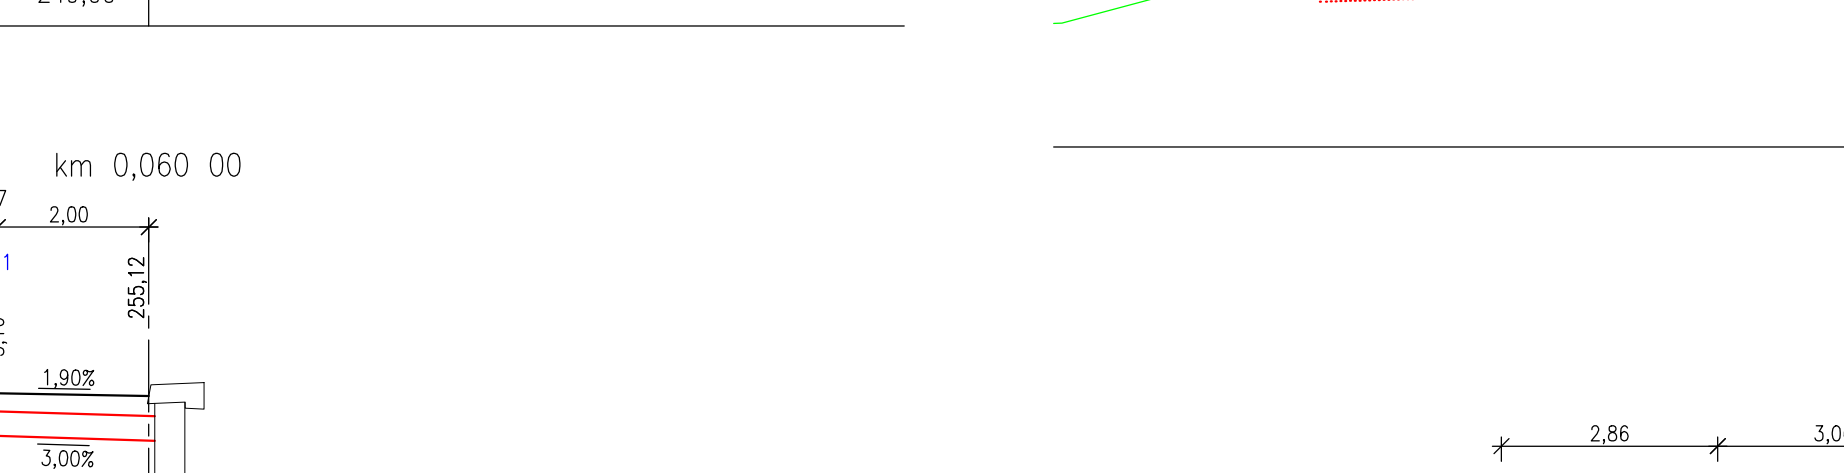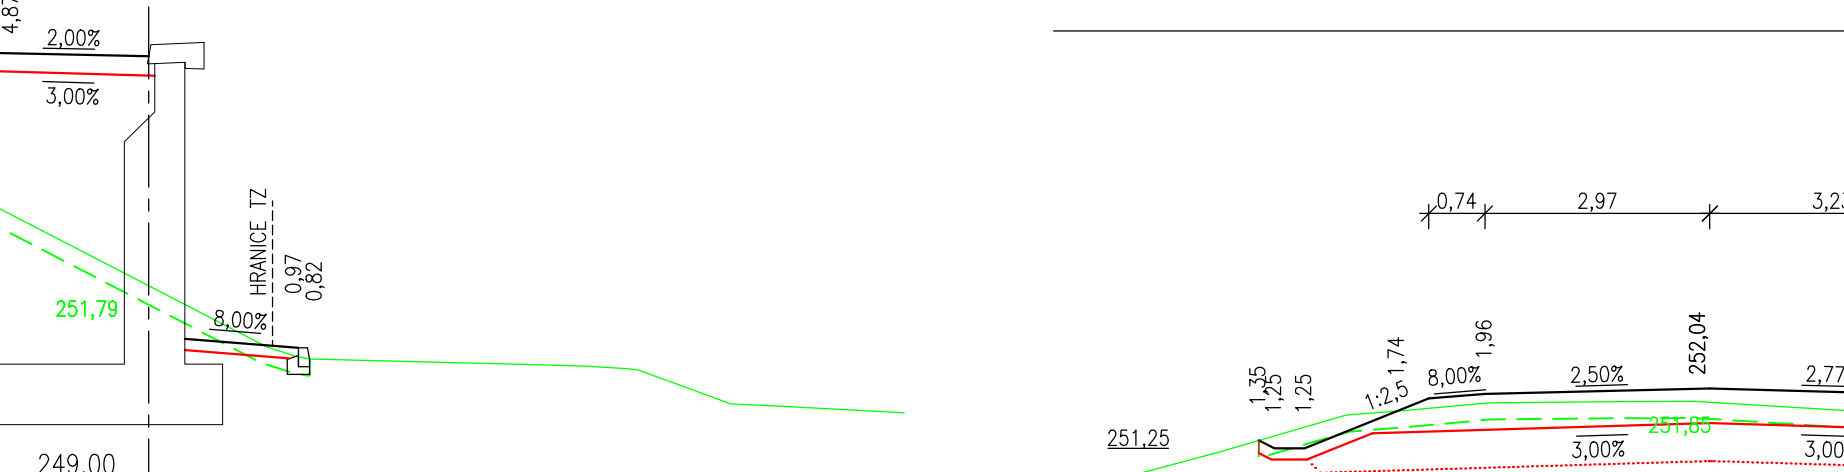

CHARAKTERISTICKÉ PŘÍČNÉ ŘEZY - SO 134
TRASA 7 - TECHNICKÝ CHODNÍK
M 1:100

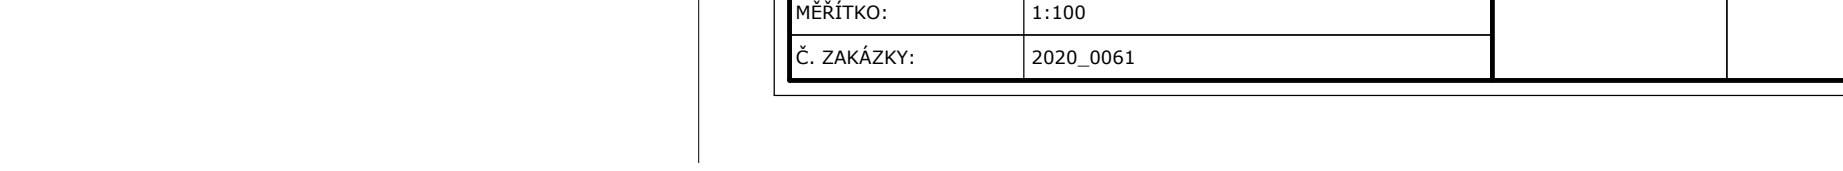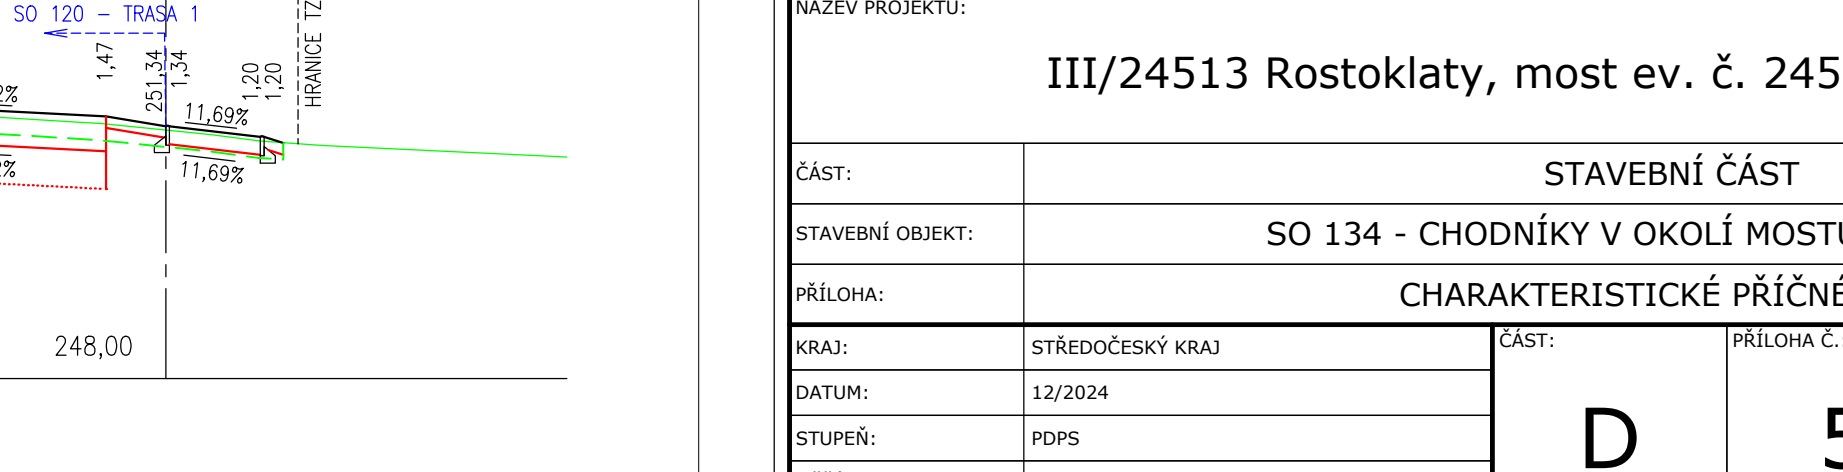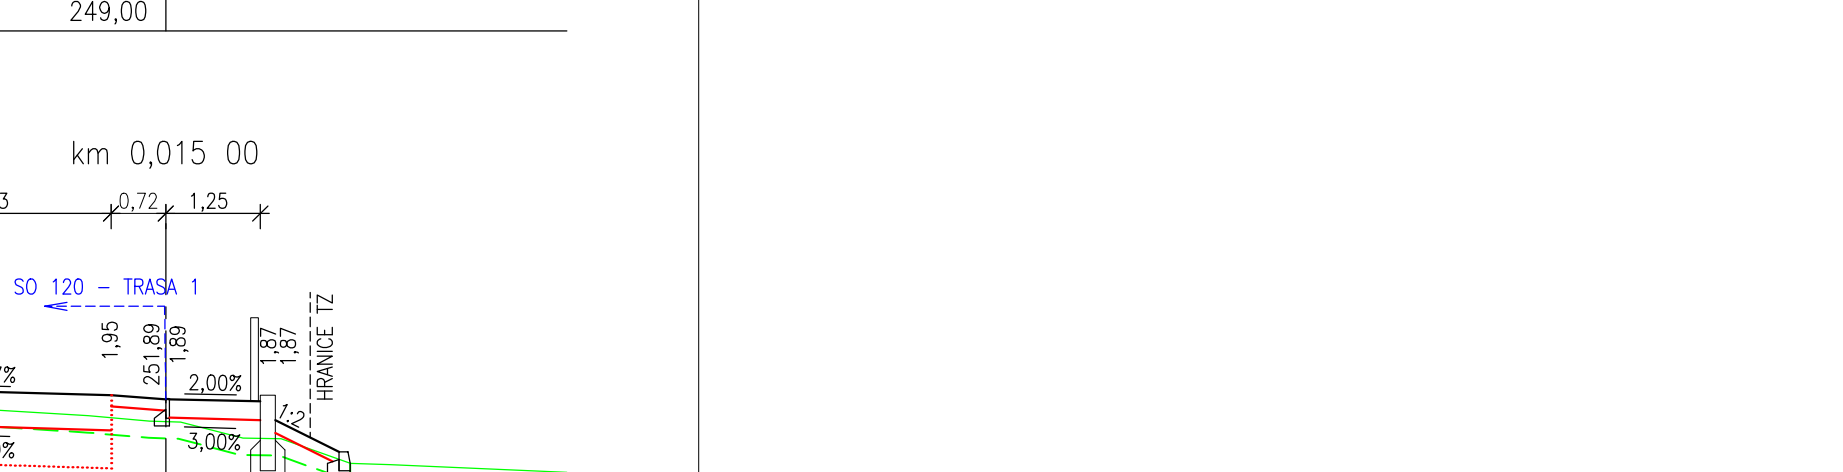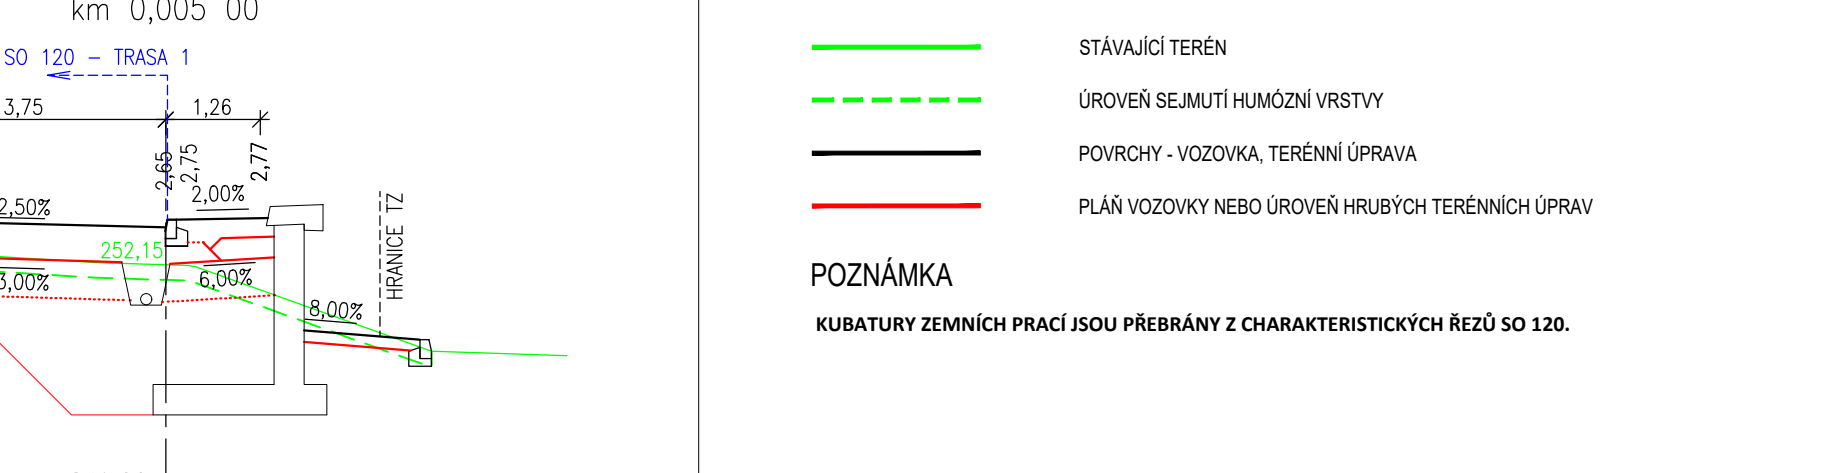

CHARAKTERISTICKÉ PŘÍČNÉ ŘEZY - SO 134
TRASA 7 - TECHNICKÝ CHODNÍK
M 1:100

 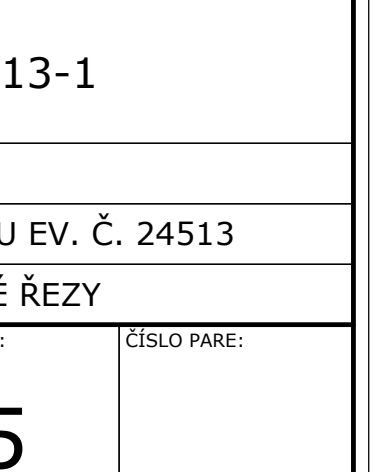

LEGENDA BAREV

- STÁVAJÍCÍ TERÉN
- ÚROVEŇ SELMUTÍ HUMOZNÍ VRSTVY
- POVRCHY - VOZOVKA, TERÉNNÍ ÚPRAVA
- PLÁN VOZOVKY NEBO ÚROVEŇ HRUBÝCH TERÉNNÍCH ÚPRAV

POZNÁMKA

KUBATURY ZEMNÍCH PRACÍ JSOU PŘEBÝRÁNY Z CHARAKTERISTICKÝCH ŘEZŮ SO 120.

SOÚRADNICOVÝ S-JTSK, VÝŠKOVÝ SYSTÉM BpV

OBJEDNATEL: KRAJSKÁ SPRÁVA A ÚDRŽBA SILNIC STŘEDOČESKÉHO KRAJE p.o. ZBOROVSKÁ 11, 150 21 PRAHA 5	ZHOTOVITEL: AFRY CZ s.r.o. MAGISTRŮ 1275/13 140 00 PRAHA 4 tel.: +420 277 005 500 www.afry.cz		
HLAVNÍ INŽENÝR PROJEKTU: Ing. MICHAL MARVAN	ZODPOVĚDNÝ PROJEKTANT: Ing. ONDŘEJ ŠVÁB	VYPRACOVAL: Ing. FILIP HNĚVSA	KONTROLOVAL: Ing. JAKUB VYHNÁLEK
NÁZEV PROJEKTU: III/24513 Rostoklaty, most ev. č. 24513-1			
ČÁST: STAVEBNÍ ČÁST			
STAVEBNÍ OBJEKT: SO 134 - CHODNÍKY V OKOLÍ MOSTU EV. Č. 24513			
PŘÍLOHA: CHARAKTERISTICKÉ PŘÍČNÉ ŘEZY			
KRAJ: STŘEDOČESKÝ KRAJ	ČÁST: D	PŘÍLOHA C.1: 5	ČÍSLO PARE: 5
DATUM: 12/2024			
STUPEŇ: PDPS			
MĚŘÍTKO: 1:100			
Č. ZAKÁZKY: 2020_0061			