PODÉLNÝ ŘEZ

M 1 : 100

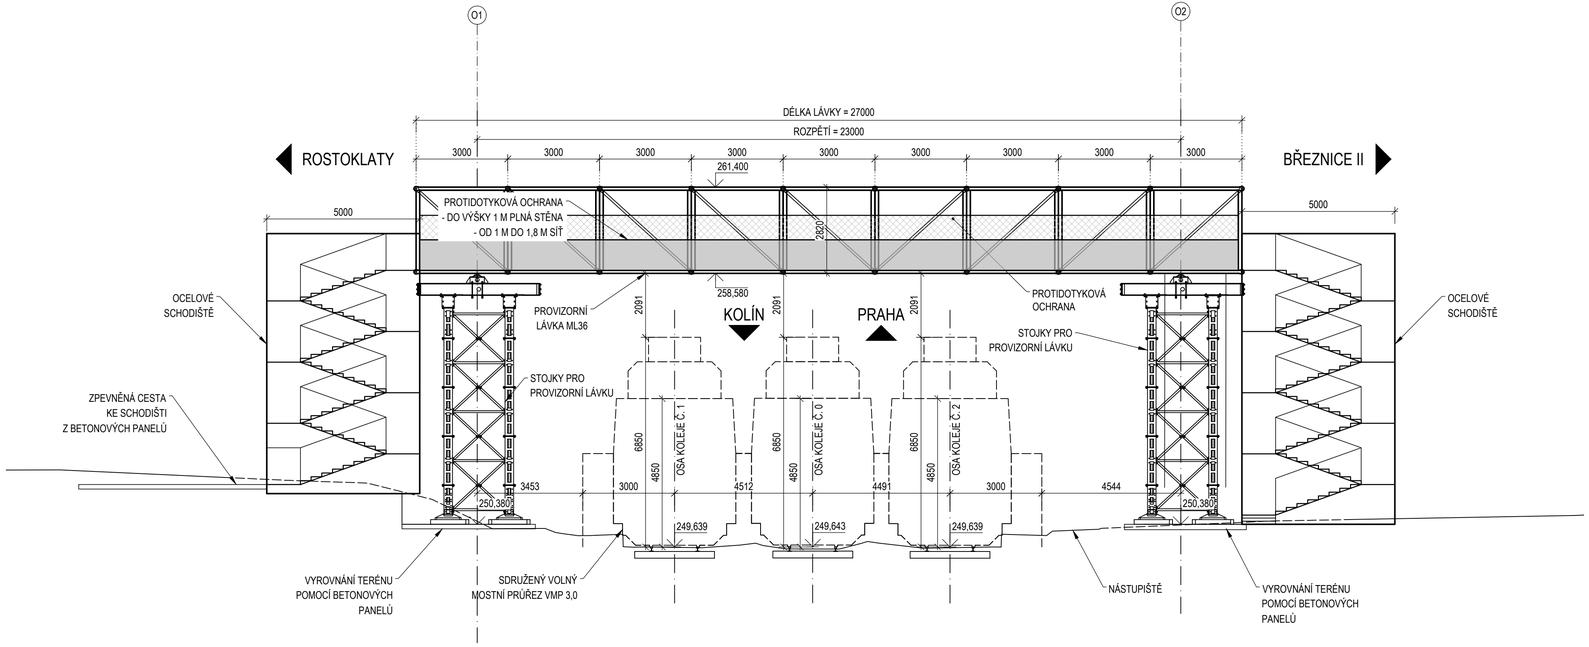

SOUŘADNICOVÝ S-JTSK, VÝŠKOVÝ SYSTÉM Bpv

OBJEDNATEL: KRAJSKÁ SPRÁVA A ÚDRŽBA SILNIC STŘEDOČESKÉHO KRAJE p.o. ZBOROVSKÁ 11, 150 21 PRAHA 5		ZHOTOVITEL: AFRY CZ s.r.o. MAGISTRŮ 1275/13 140 00 PRAHA 4 tel.: +420 277 005 500 www.afry.cz	
HLAVNÍ INŽENÝR PROJEKTU: Ing. MICHAL MARVAN	ZODPOVĚDNÝ PROJEKTANT: Ing. LUKÁŠ ZEMEK	PROJEKTANT: Ing. MICHAL MARVAN	KONTROLOVAL: Ing. HANA KLIMEŠOVÁ
NÁZEV PROJEKTU: III/24513 Rostoklaty, most ev. č. 24513-1			
ČÁST:	STAVEBNÍ ČÁST		
STAVEBNÍ OBJEKT:	SO 010 MOSTNÍ PROVIZORIUM/OBCHOZÍ TRASA		
PŘÍLOHA:	PODÉLNÝ ŘEZ		
KRAJ:	STŘEDOČESKÝ KRAJ	ČÁST: D	PŘÍLOHA Č.: 3 / ČÍSLO PARE:
DATUM:	07/2025		
STUPEŇ:	PDPS		
MĚŘÍTKO:	1:100		
Č. ZAKÁZKY:	2020_0061		