


MOSTNÍ ZÁVĚRY


PŮDORYS U 01

M 1 : 50

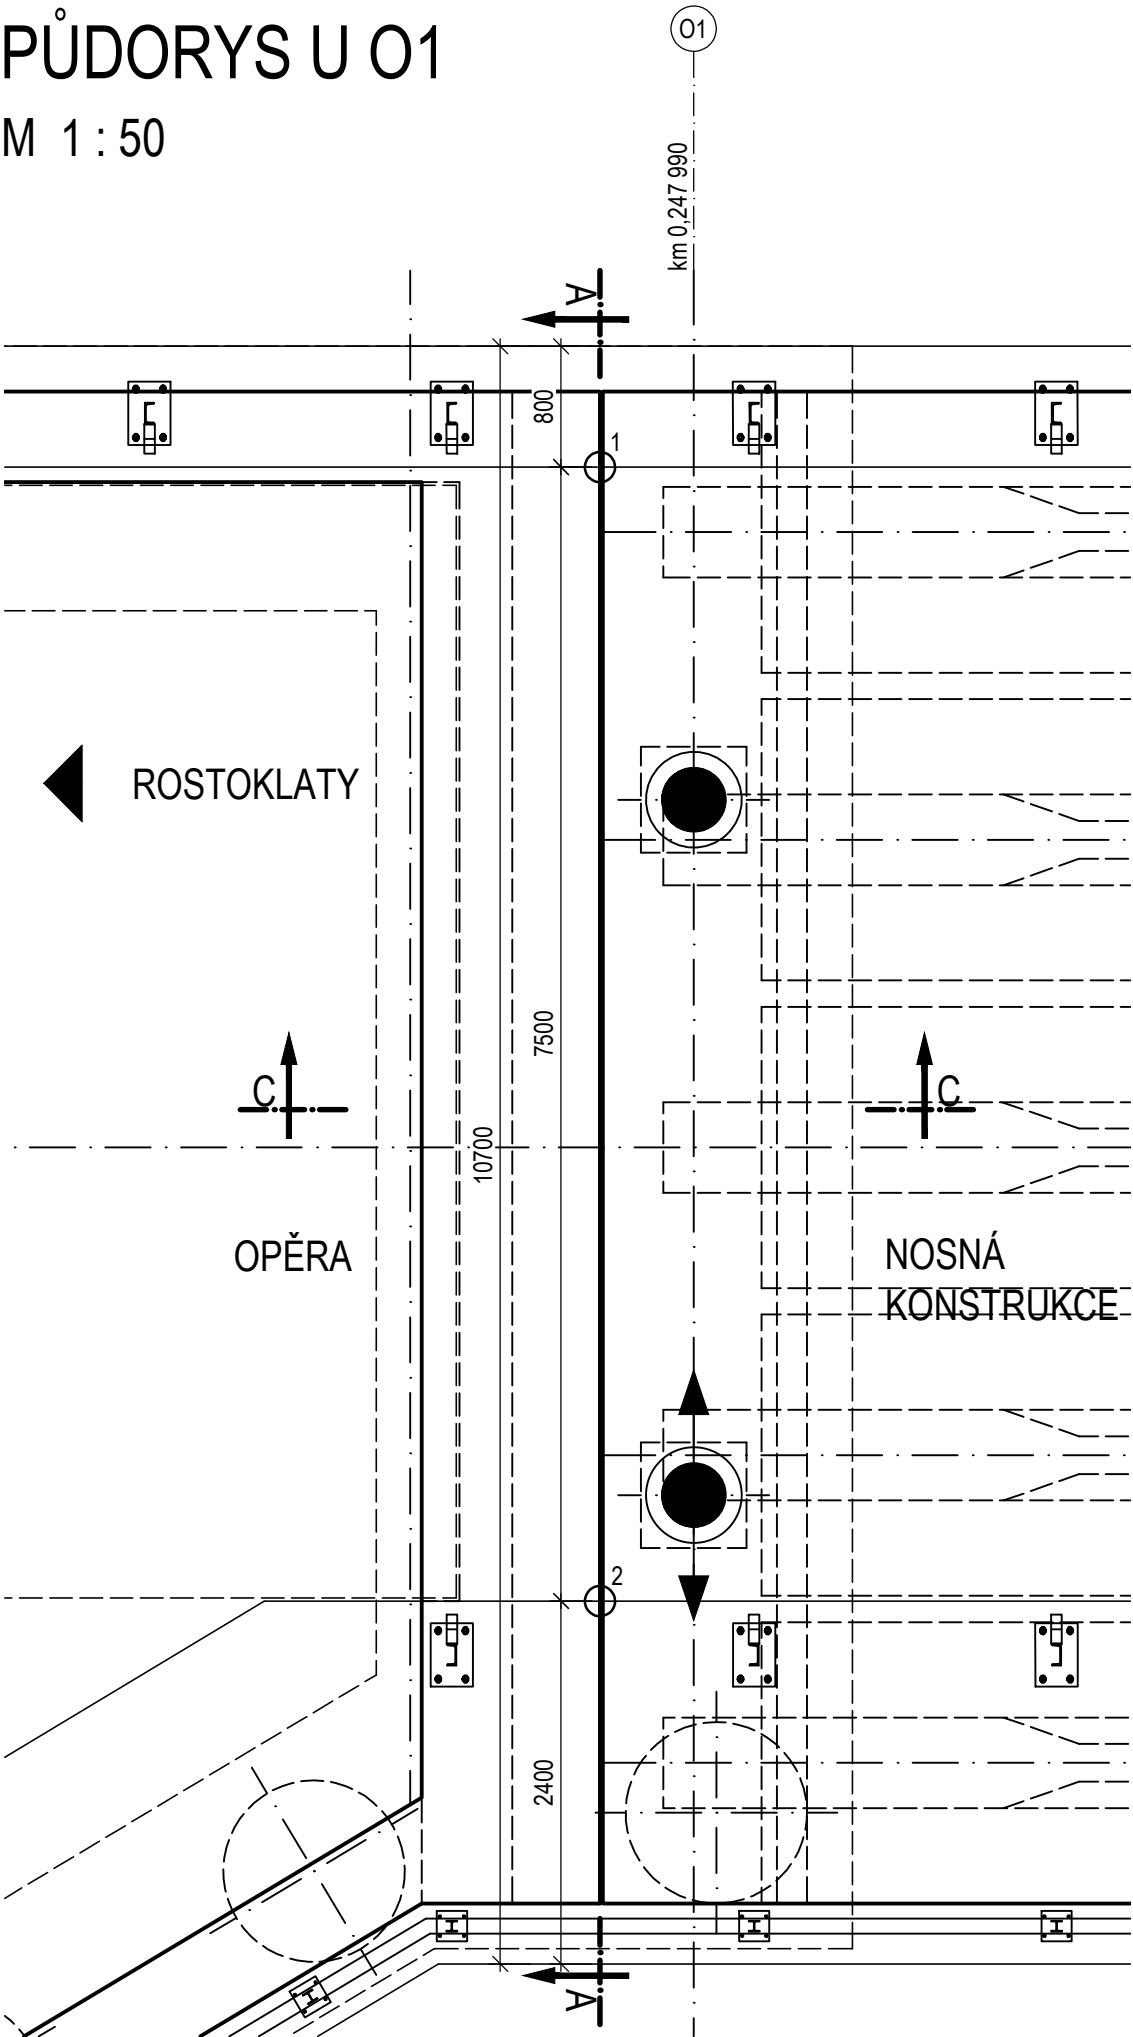


PŮDORYS U 02

M 1 : 50

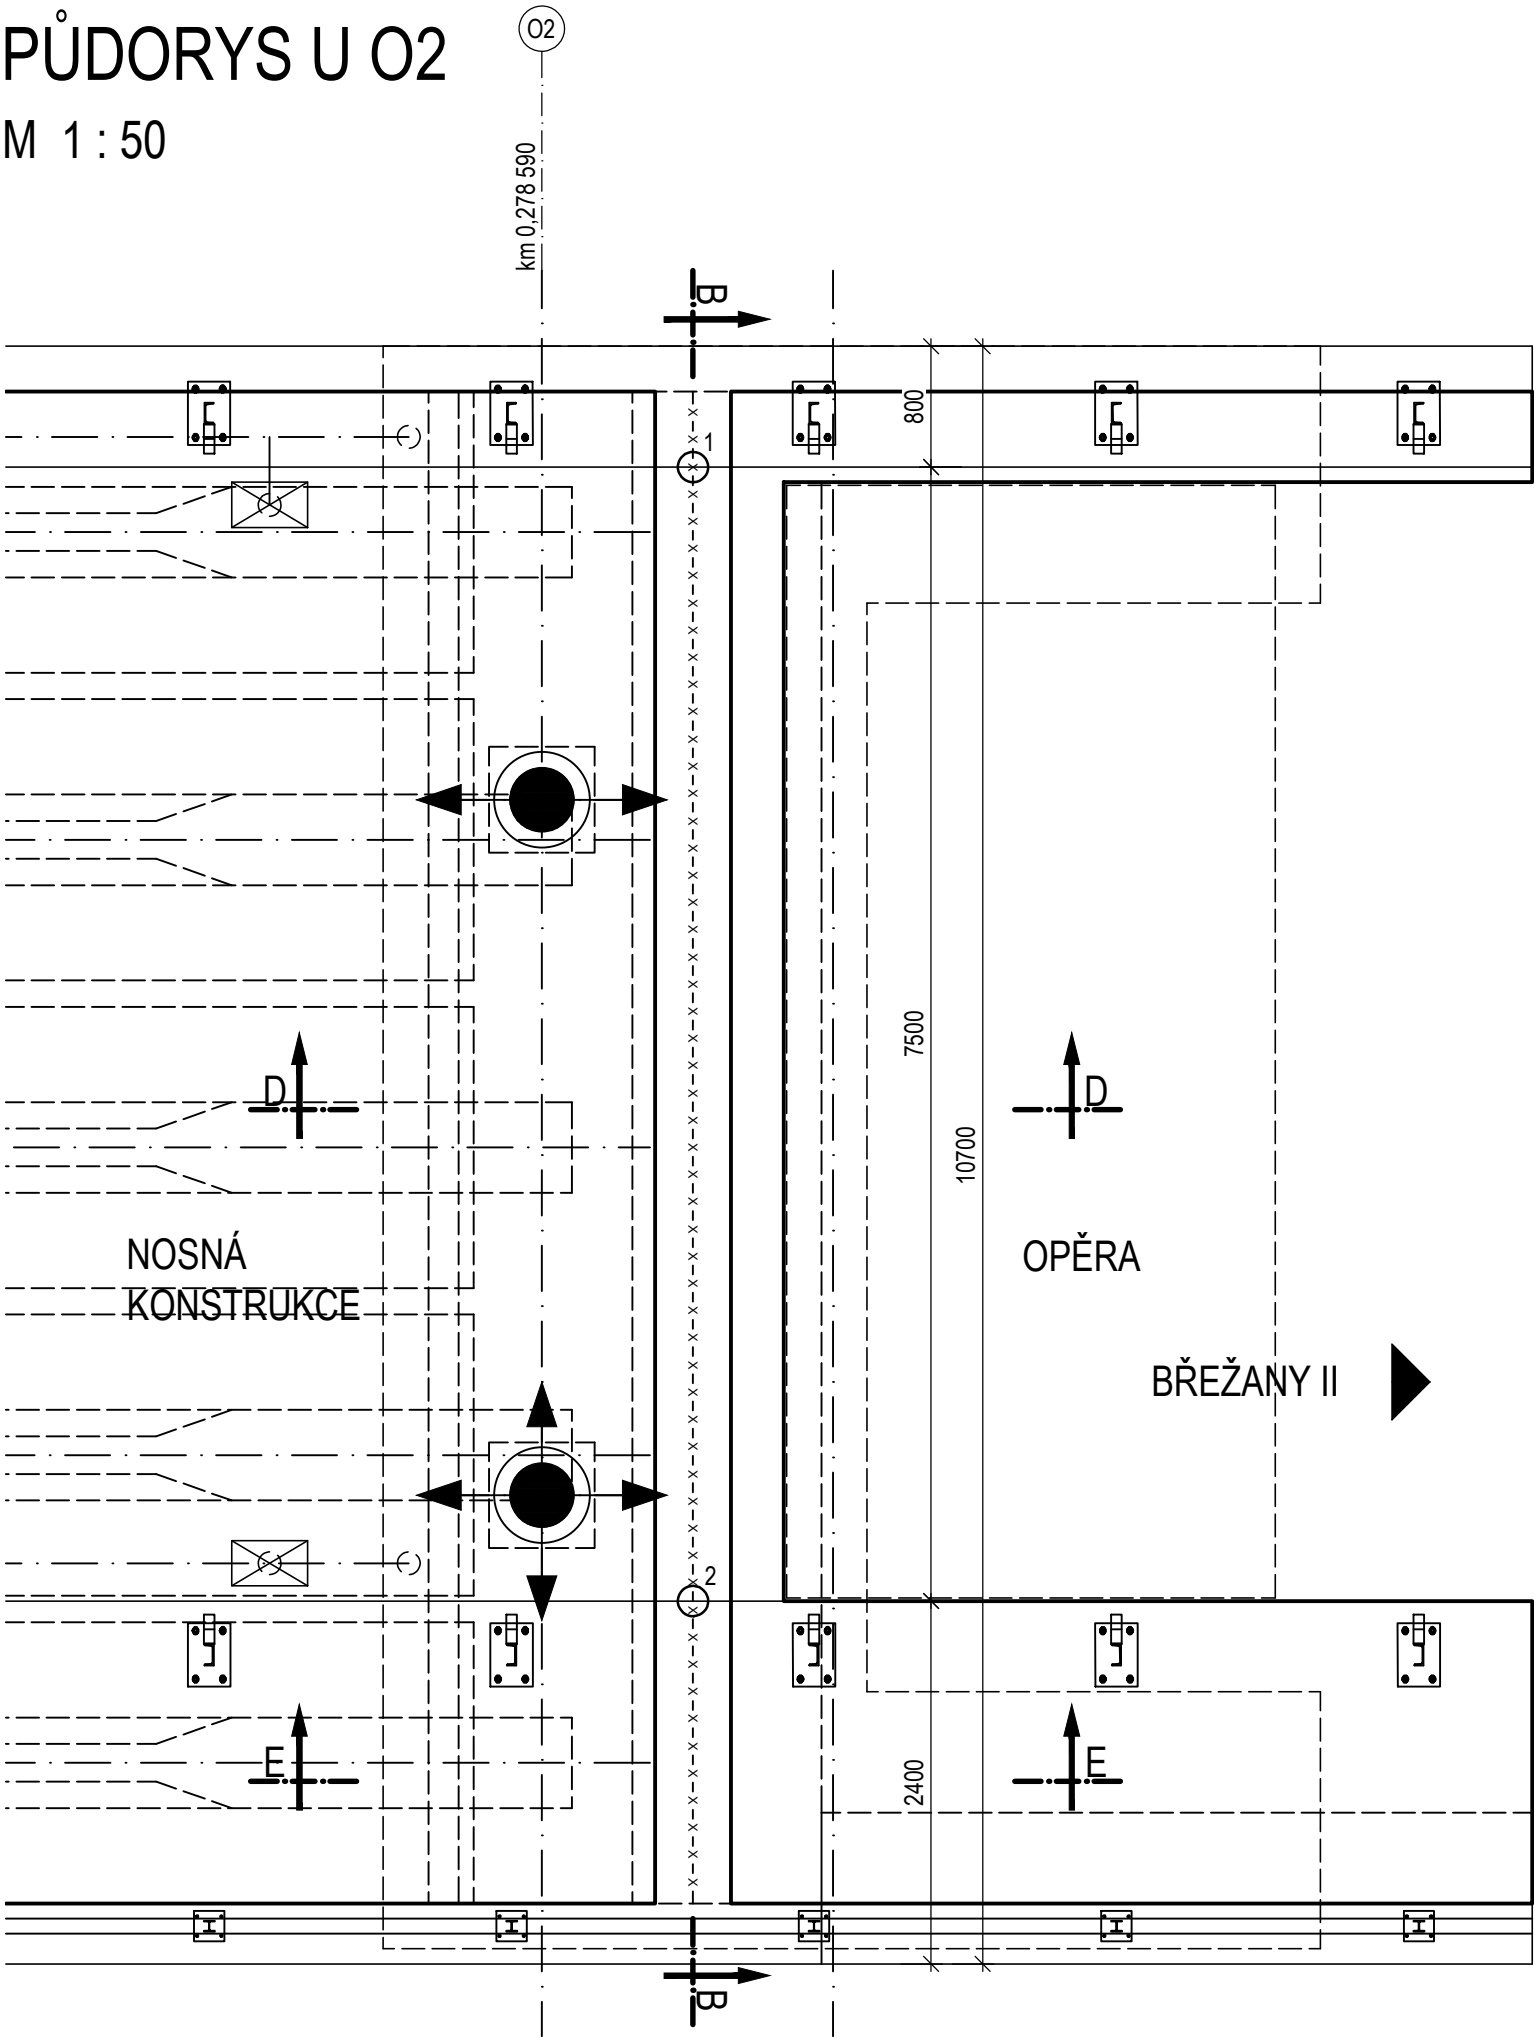

ŘEZ C-C

1 : 10

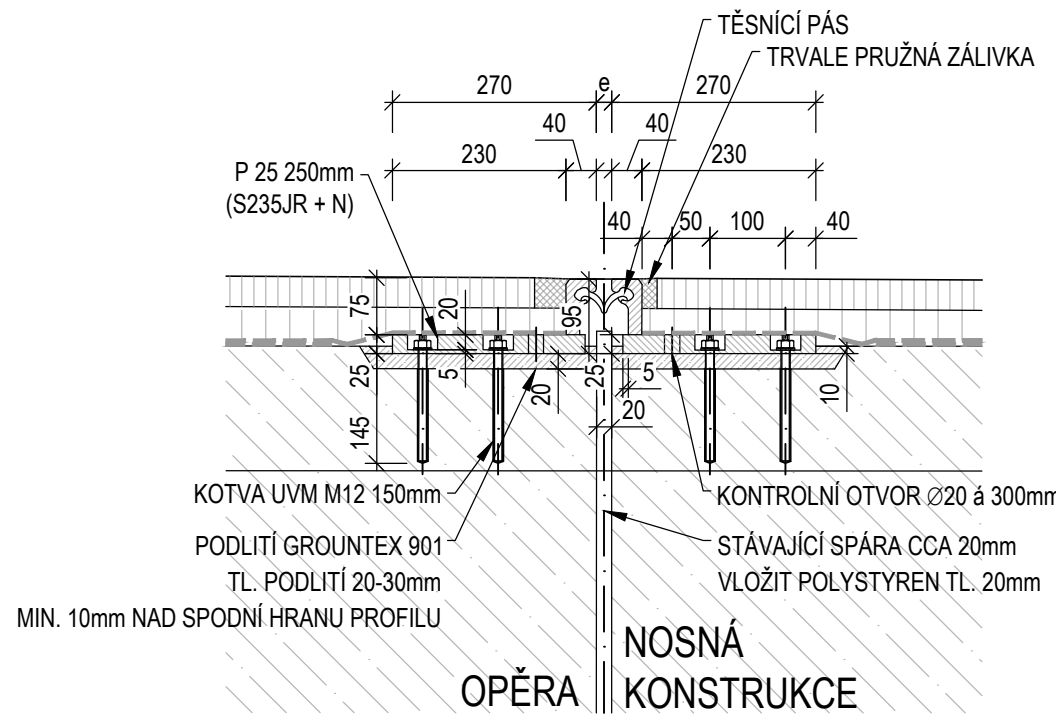


OZNAČENÍ BODU	VÝŠKA		
	RELAT. [mm]	ABS. [m.n.m.]	
		OPĚRA O1	OPĚRA O2
1	-94	258,577	258,424
2	-94	258,577	258,424
H1	0	258,671	258,518
H2a	56	258,727	258,574
H3a	87	258,758	258,605
H4a	-613	258,058	257,905
H2b	56	258,727	258,574
H3b	116	258,787	258,634
H4b	-585	258,086	257,933

POZNÁMKA

- VÝKRES SLOUŽÍ JAKO PODKLAD PRO RDS A VTD MOSTNÍCH ZÁVĚRŮ
- MOSTNÍ ZÁVĚR NA O2 JE NAVRŽEN JAKO JEDNOLAMELOVÝ V PROVEDENÍ SE SNÍŽENOU HLUČNOSTÍ DLE TPK 23, TP 86 A VL 4 305.51. A MOSTNÍ ZÁVĚR NA O1 JE NAVRŽEN JAKO PODPOVRCHOVÝ
- PKO MOSTNÍCH ZÁVĚRŮ BUDE PROVEDENO DLE TP 86 A TPK 19B.
- ZÁVĚRY MUSÍ BÝT NAVRŽENY V ÚPRAVĚ PRO ZABRÁNĚNÍ PŘENOSU BLUDNÝCH PROUDŮ DO KONSTRUKCE DLE TP 124
- KONSTRUKCE MOSTNÍHO ZÁVĚRU MUSÍ UMOŽNIT PŘEVEDENÍ CHRÁNIČEK UMÍSTĚNÝCH V ŘÍMSE.
- CHRÁNIČKY BUDOU V MÍSTĚ PRŮCHODU MOSTNÍM ZÁVĚREM OCHRÁNĚNY OCELOVOU TRUBKOU.


ŘEZ A-A

1 : 50

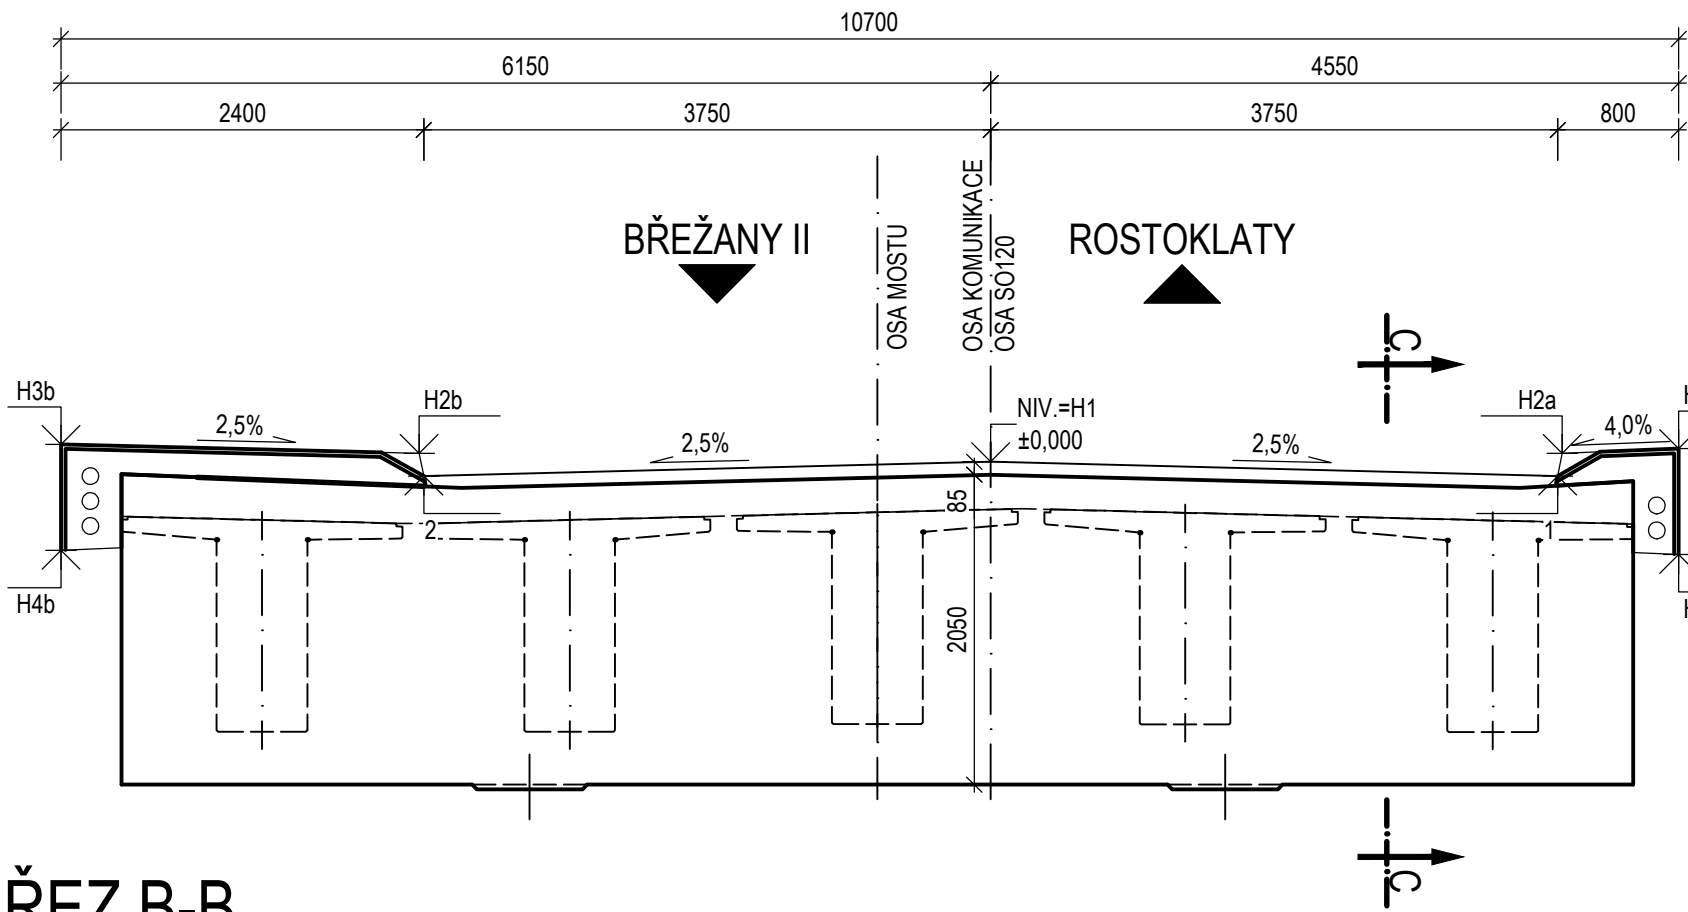


ŘEZ D-D

1 : 10

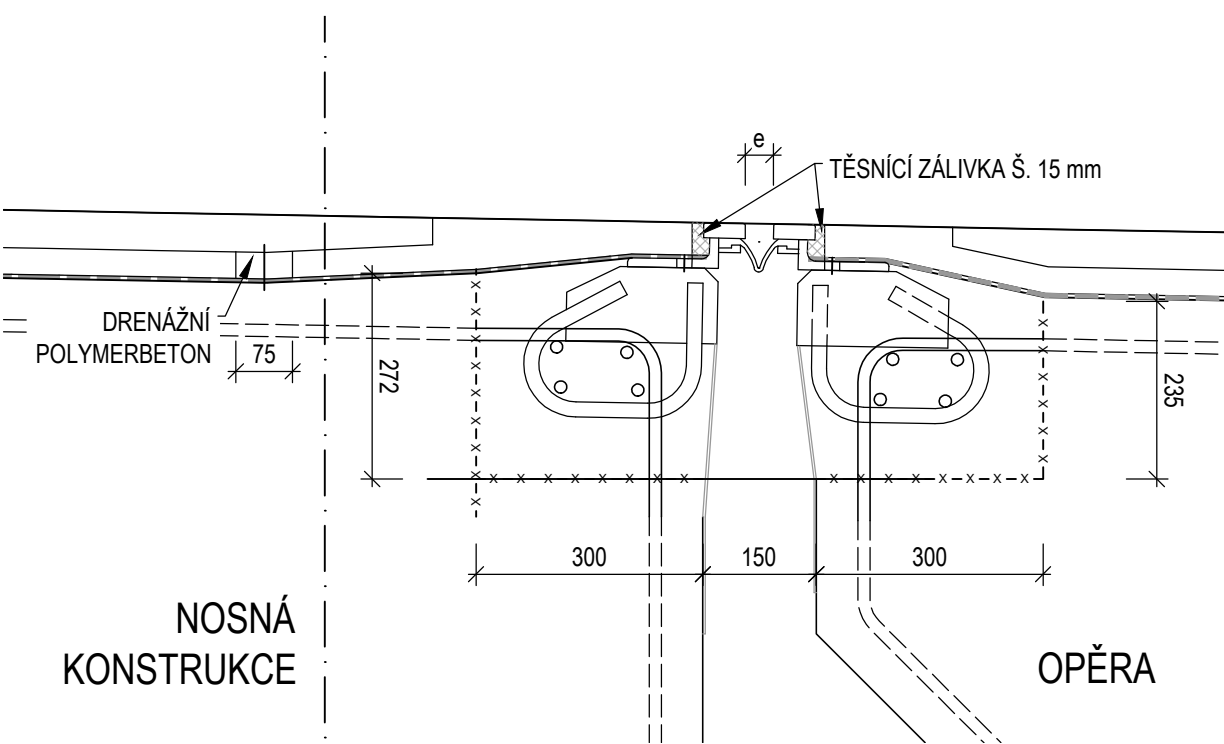


ŘEZ B-B

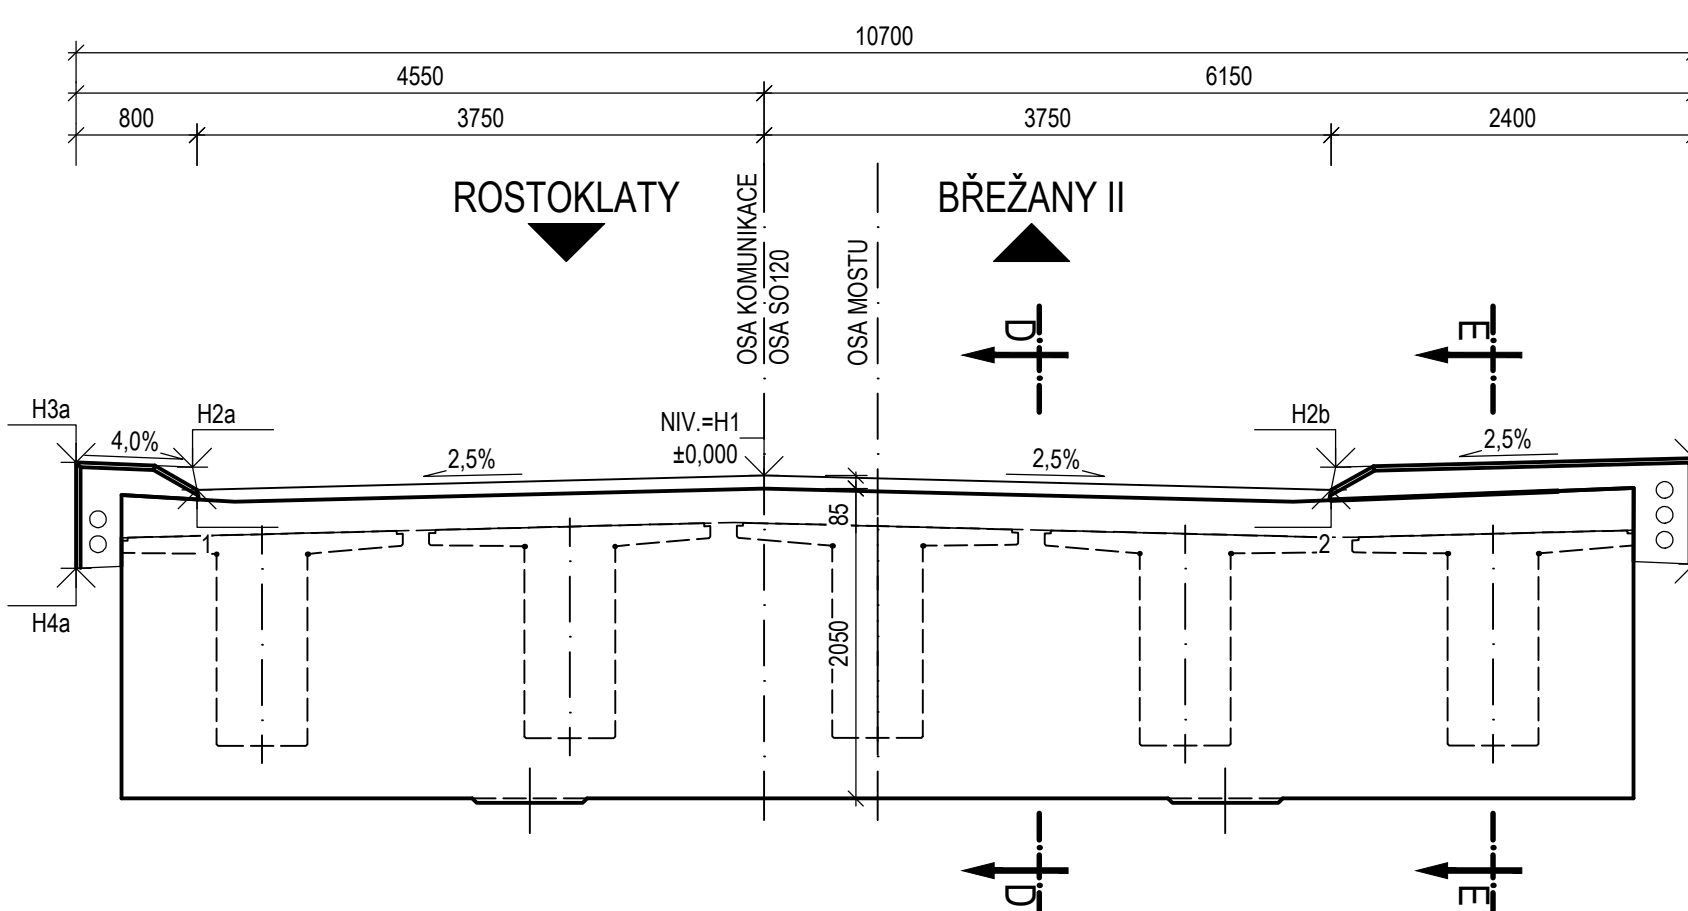

1 : 50



ŘEZ E-E

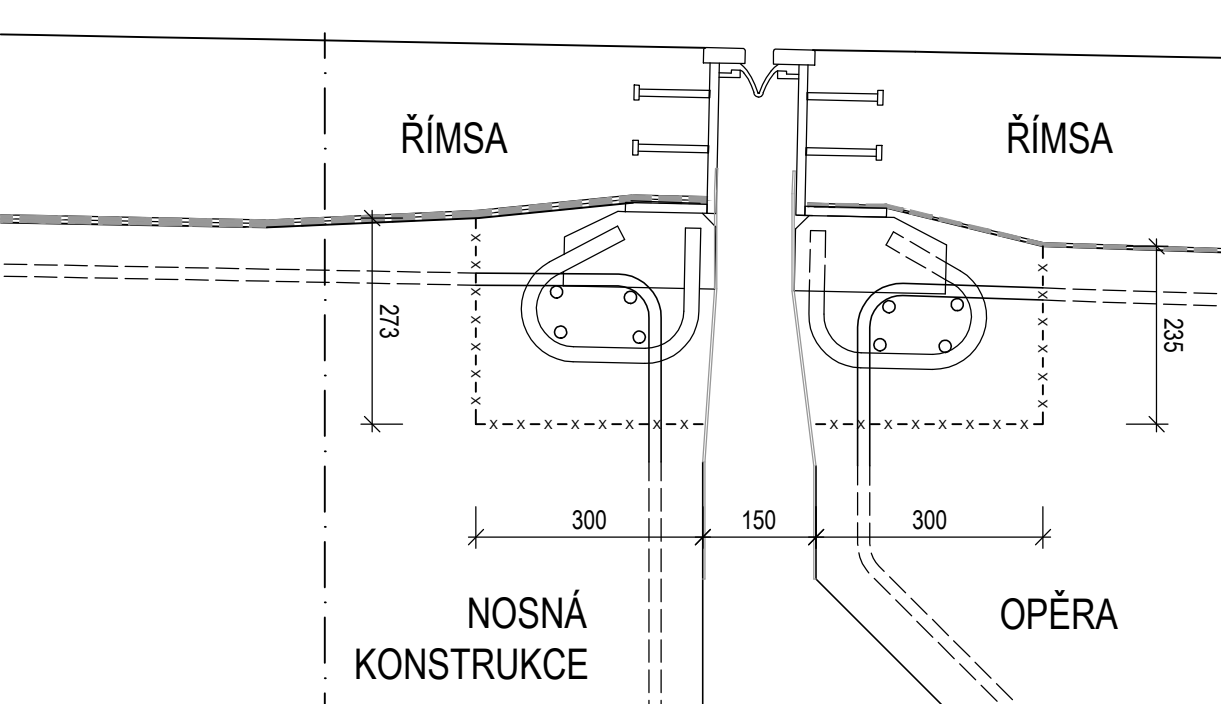1 : 10



OBJEDNATEL:		KRAJSKÁ SPRÁVA A ÚDRŽBA SILNIC STŘEDOČESKÉHO KRAJE p.o.		ZHOTOVITEL:	
		ZBOROVSKÁ 11, 150 21 PRAHA 5		 AFRY	
				AFRY CZ s.r.o. MAGISTRŮ 1275/13 140 00 PRAHA 4 tel.: +420 277 005 500 www.afry.cz	
HLAVNÍ INŽENÝR PROJEKTU:		ZODPOVĚDNÝ PROJEKTANT:		PROJEKTANT:	
ING. MICHAL MARVAN		ING. LUKÁŠ ZEMEK		RENÁTA LAURENČÍKOVÁ	
				KONTROLOVAL: ING. HANA KLIMEŠOVÁ	
NÁZEV PROJEKTU:					
III/24513 Rostoklaty, most ev. č. 24513-1					
ČÁST:		MOSTNÍ OBJEKTY A ZDI			
STAVEBNÍ OBJEKT:		SO201 - MOST EV. Č. 24513-1			
PŘÍLOHA:		MOSTNÍ ZÁVĚRY			
KRAJ:		STŘEDOČESKÝ KRAJ		ČÁST:	
DATUM:		07/2025		<div>D21</div>	
STUPEŇ:		PDPS			
MĚŘÍTKO:		1:50, 10			
Č. ZAKÁZKY:		2020_0061			
				PŘÍLOHA Č.:	
				ČÍSLO PARE:	