


PŘÍČNÝ ŘEZ
M 1:50

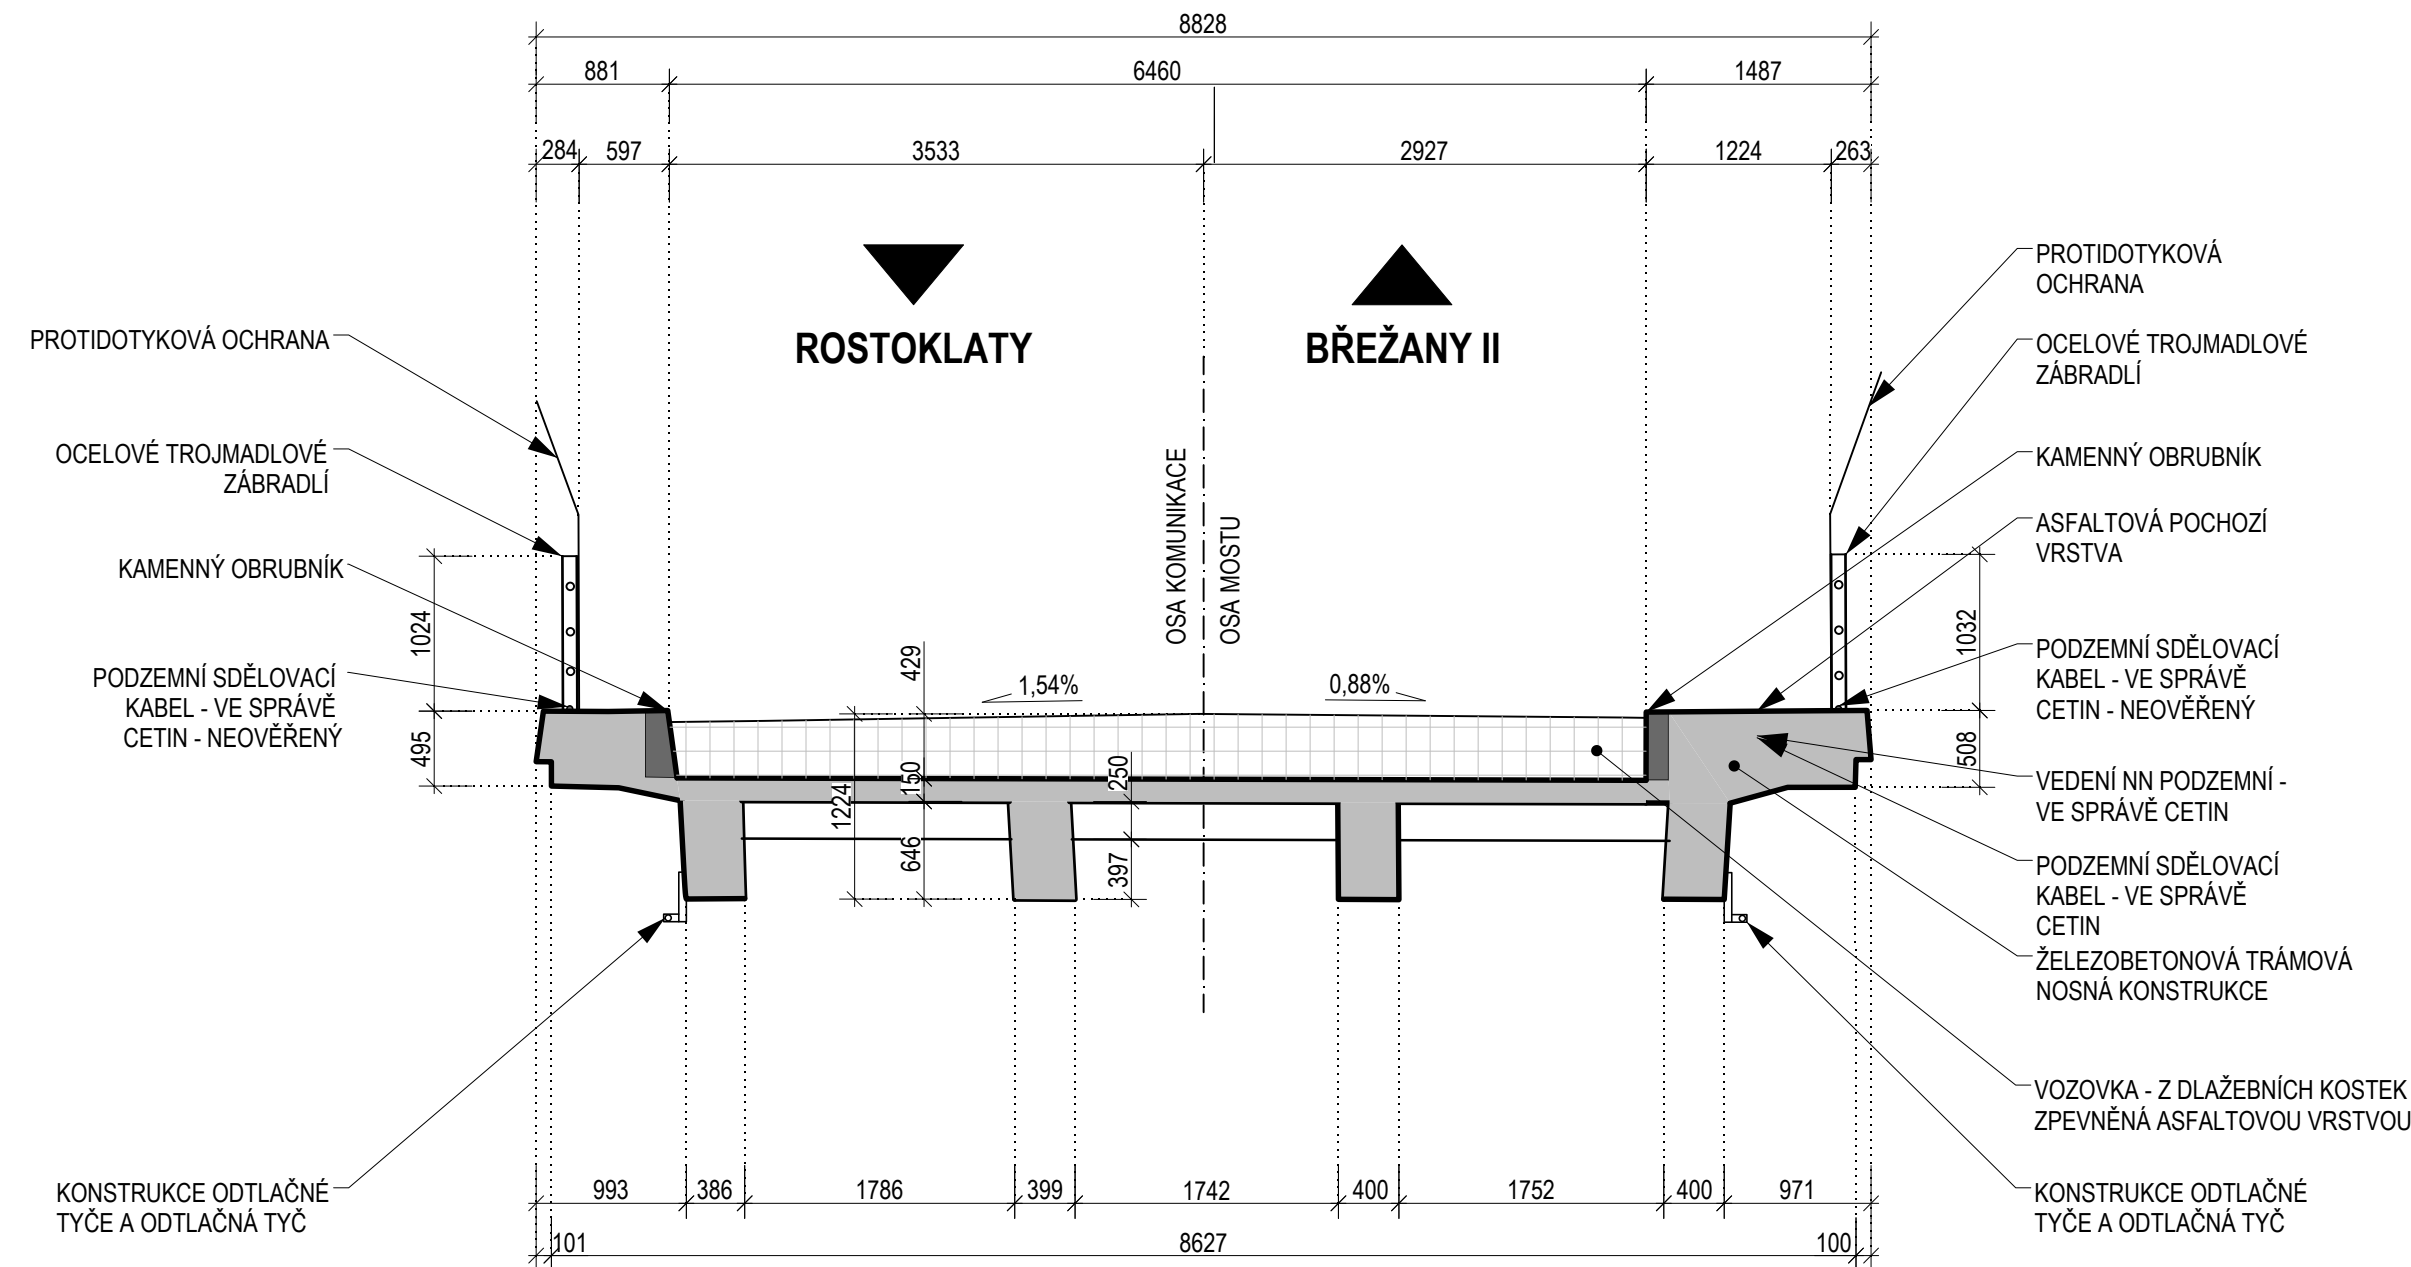

SOUŘADNICOVÝ S-JTSK, VÝŠKOVÝ SYSTÉM Bpv

OBJEDNATEL: <div><div>KRAJSKÁ SPRÁVA A ÚDRŽBA SILNIC STŘEDOČESKÉHO KRAJE p.o.</div></div> ZBOROVSKÁ 11, 150 21 PRAHA 5		ZHOTOVITEL: <div> AFRY</div> AFRY CZ s.r.o. MAGISTRŮ 1275/13 140 00 PRAHA 4 tel.: +420 277 005 500 www.afry.cz		
HLAVNÍ INŽENÝR PROJEKTU: Ing. MICHAL MARVAN	ZODPOVĚDNÝ PROJEKTANT: Ing. LUKÁŠ ZEMEK	PROJEKTANT: Ing. MICHAL MARVAN	KONTOLOVAL: Ing. HANA KLIMEŠOVÁ	
NÁZEV PROJEKTU: <div>III/24513 Rostoklaty, most ev. č. 24513-1</div>				
ČÁST:	STAVEBNÍ ČÁST			
STAVEBNÍ OBJEKT:	SO 001 - DEMOLICE STÁVAJÍCÍHO MOSTU			
PŘÍLOHA:	PŘÍČNÝ ŘEZ			
KRAJ:	STŘEDOČESKÝ KRAJ	ČÁST:	PŘÍLOHA Č.:	ČÍSLO PARE:
DATUM:	07/2025	D	4	
STUPEŇ:	PDPS			
MĚŘÍTKO:	1:50			
Č. ZAKÁZKY:	2020_0061			