

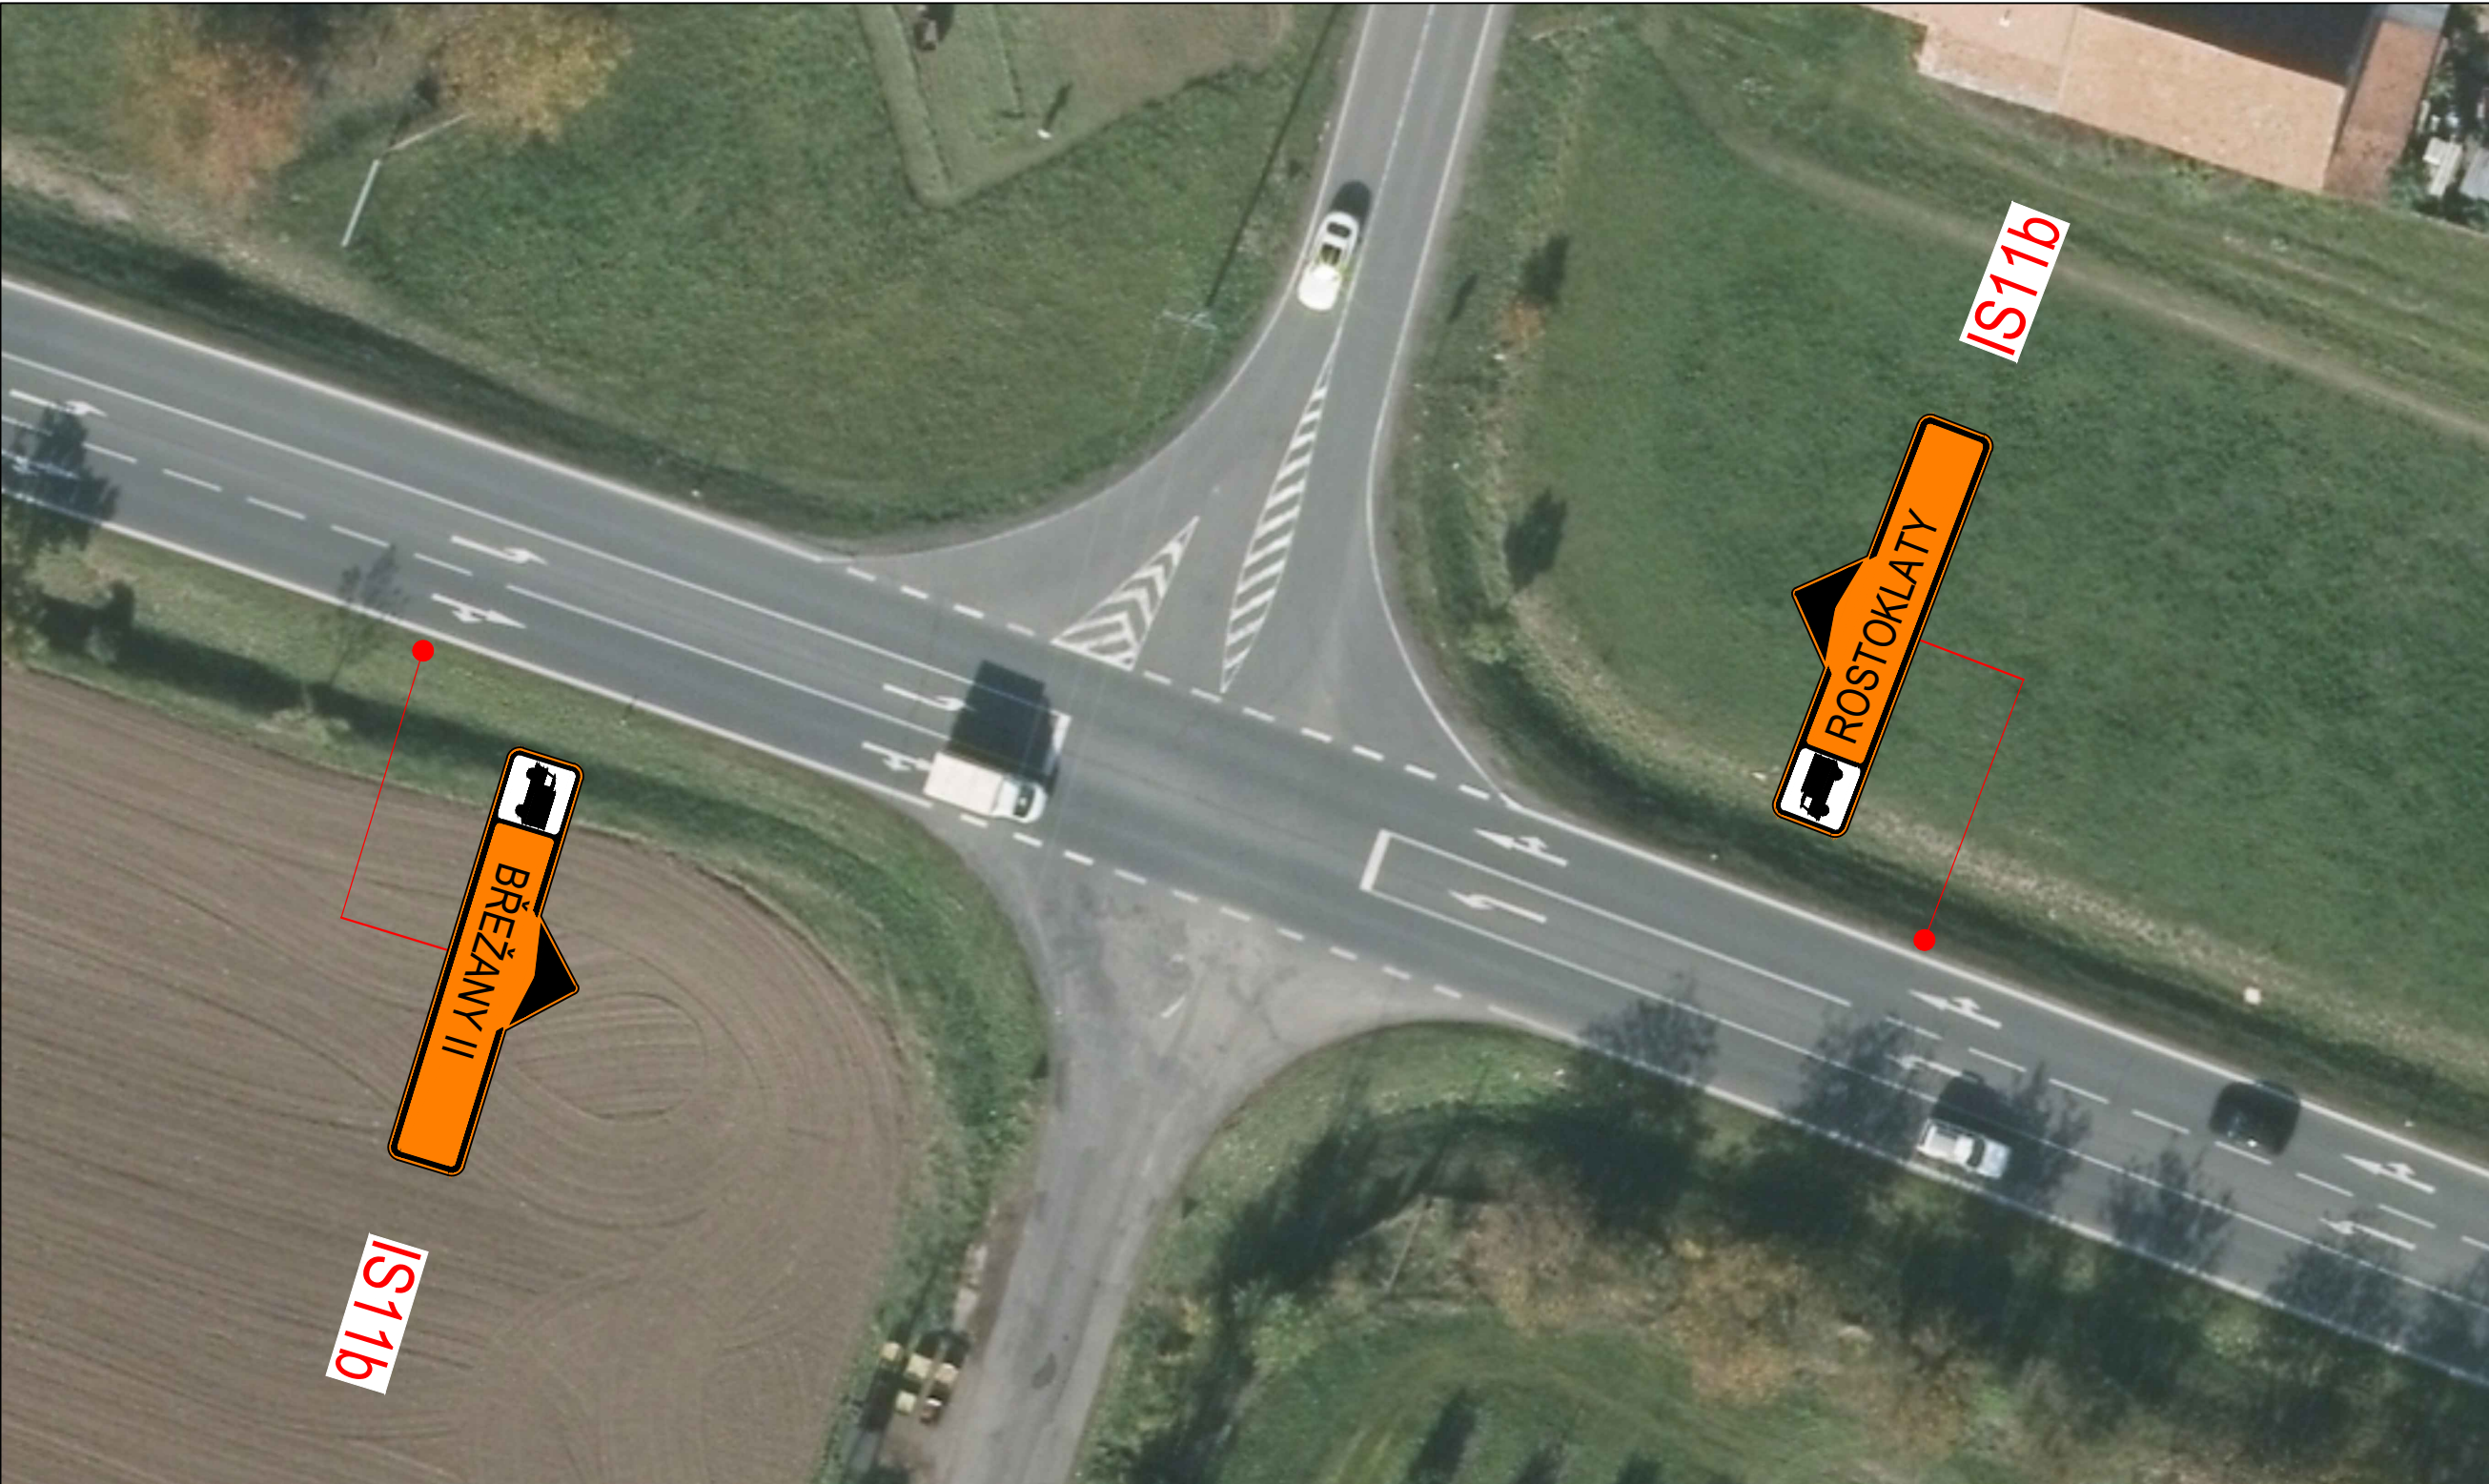



SOUŘADNICOVÝ S-JTSK, VÝŠKOVÝ SYSTÉM Bpv

OBJEDNATEL:		KRAJSKÁ SPRÁVA A ÚDRŽBA SILNIC STŘEDOČESKÉHO KRAJE p.o. ZBOROVSKÁ 11, 150 21 PRAHA 5		ZHOTOVITEL:		 AFRY AFRY CZ s.r.o. MAGISTRŮ 1275/13 140 00 PRAHA 4 tel.: +420 277 005 500 www.afry.cz	
HLAVNÍ INŽENÝR PROJEKTU:		ZODPOVĚDNÝ PROJEKTANT:		PROJEKTANT:		KONTROLOVAL:	
ING. MICHAL MARVAN		ING. LUKÁŠ ZEMEK		ING. MICHAL MARVAN		ING. HANA KLIMEŠOVÁ	
NÁZEV PROJEKTU:							
III/24513 Rostoklaty, most ev. č. 24513-1							
ČÁST:		MOSTNÍ OBJEKTY A ZDI					
STAVEBNÍ OBJEKT:		SO 182 OBJÍZDNÁ TRASA					
PŘÍLOHA:		DIO - ZNAČENÍ OBJÍZDNÉ TRASY - NÁKLADNÍ AUTOMOBILY					
KRAJ:	STŘEDOČESKÝ KRAJ	ČÁST:	D	PŘÍLOHA Č.:	6	ČÍSLO PARE:	
DATUM:	07/2025						
STUPEŇ:	PDPS						
MĚŘÍTKO:	1:100						
Č. ZAKÁZKY:	2020_0061						

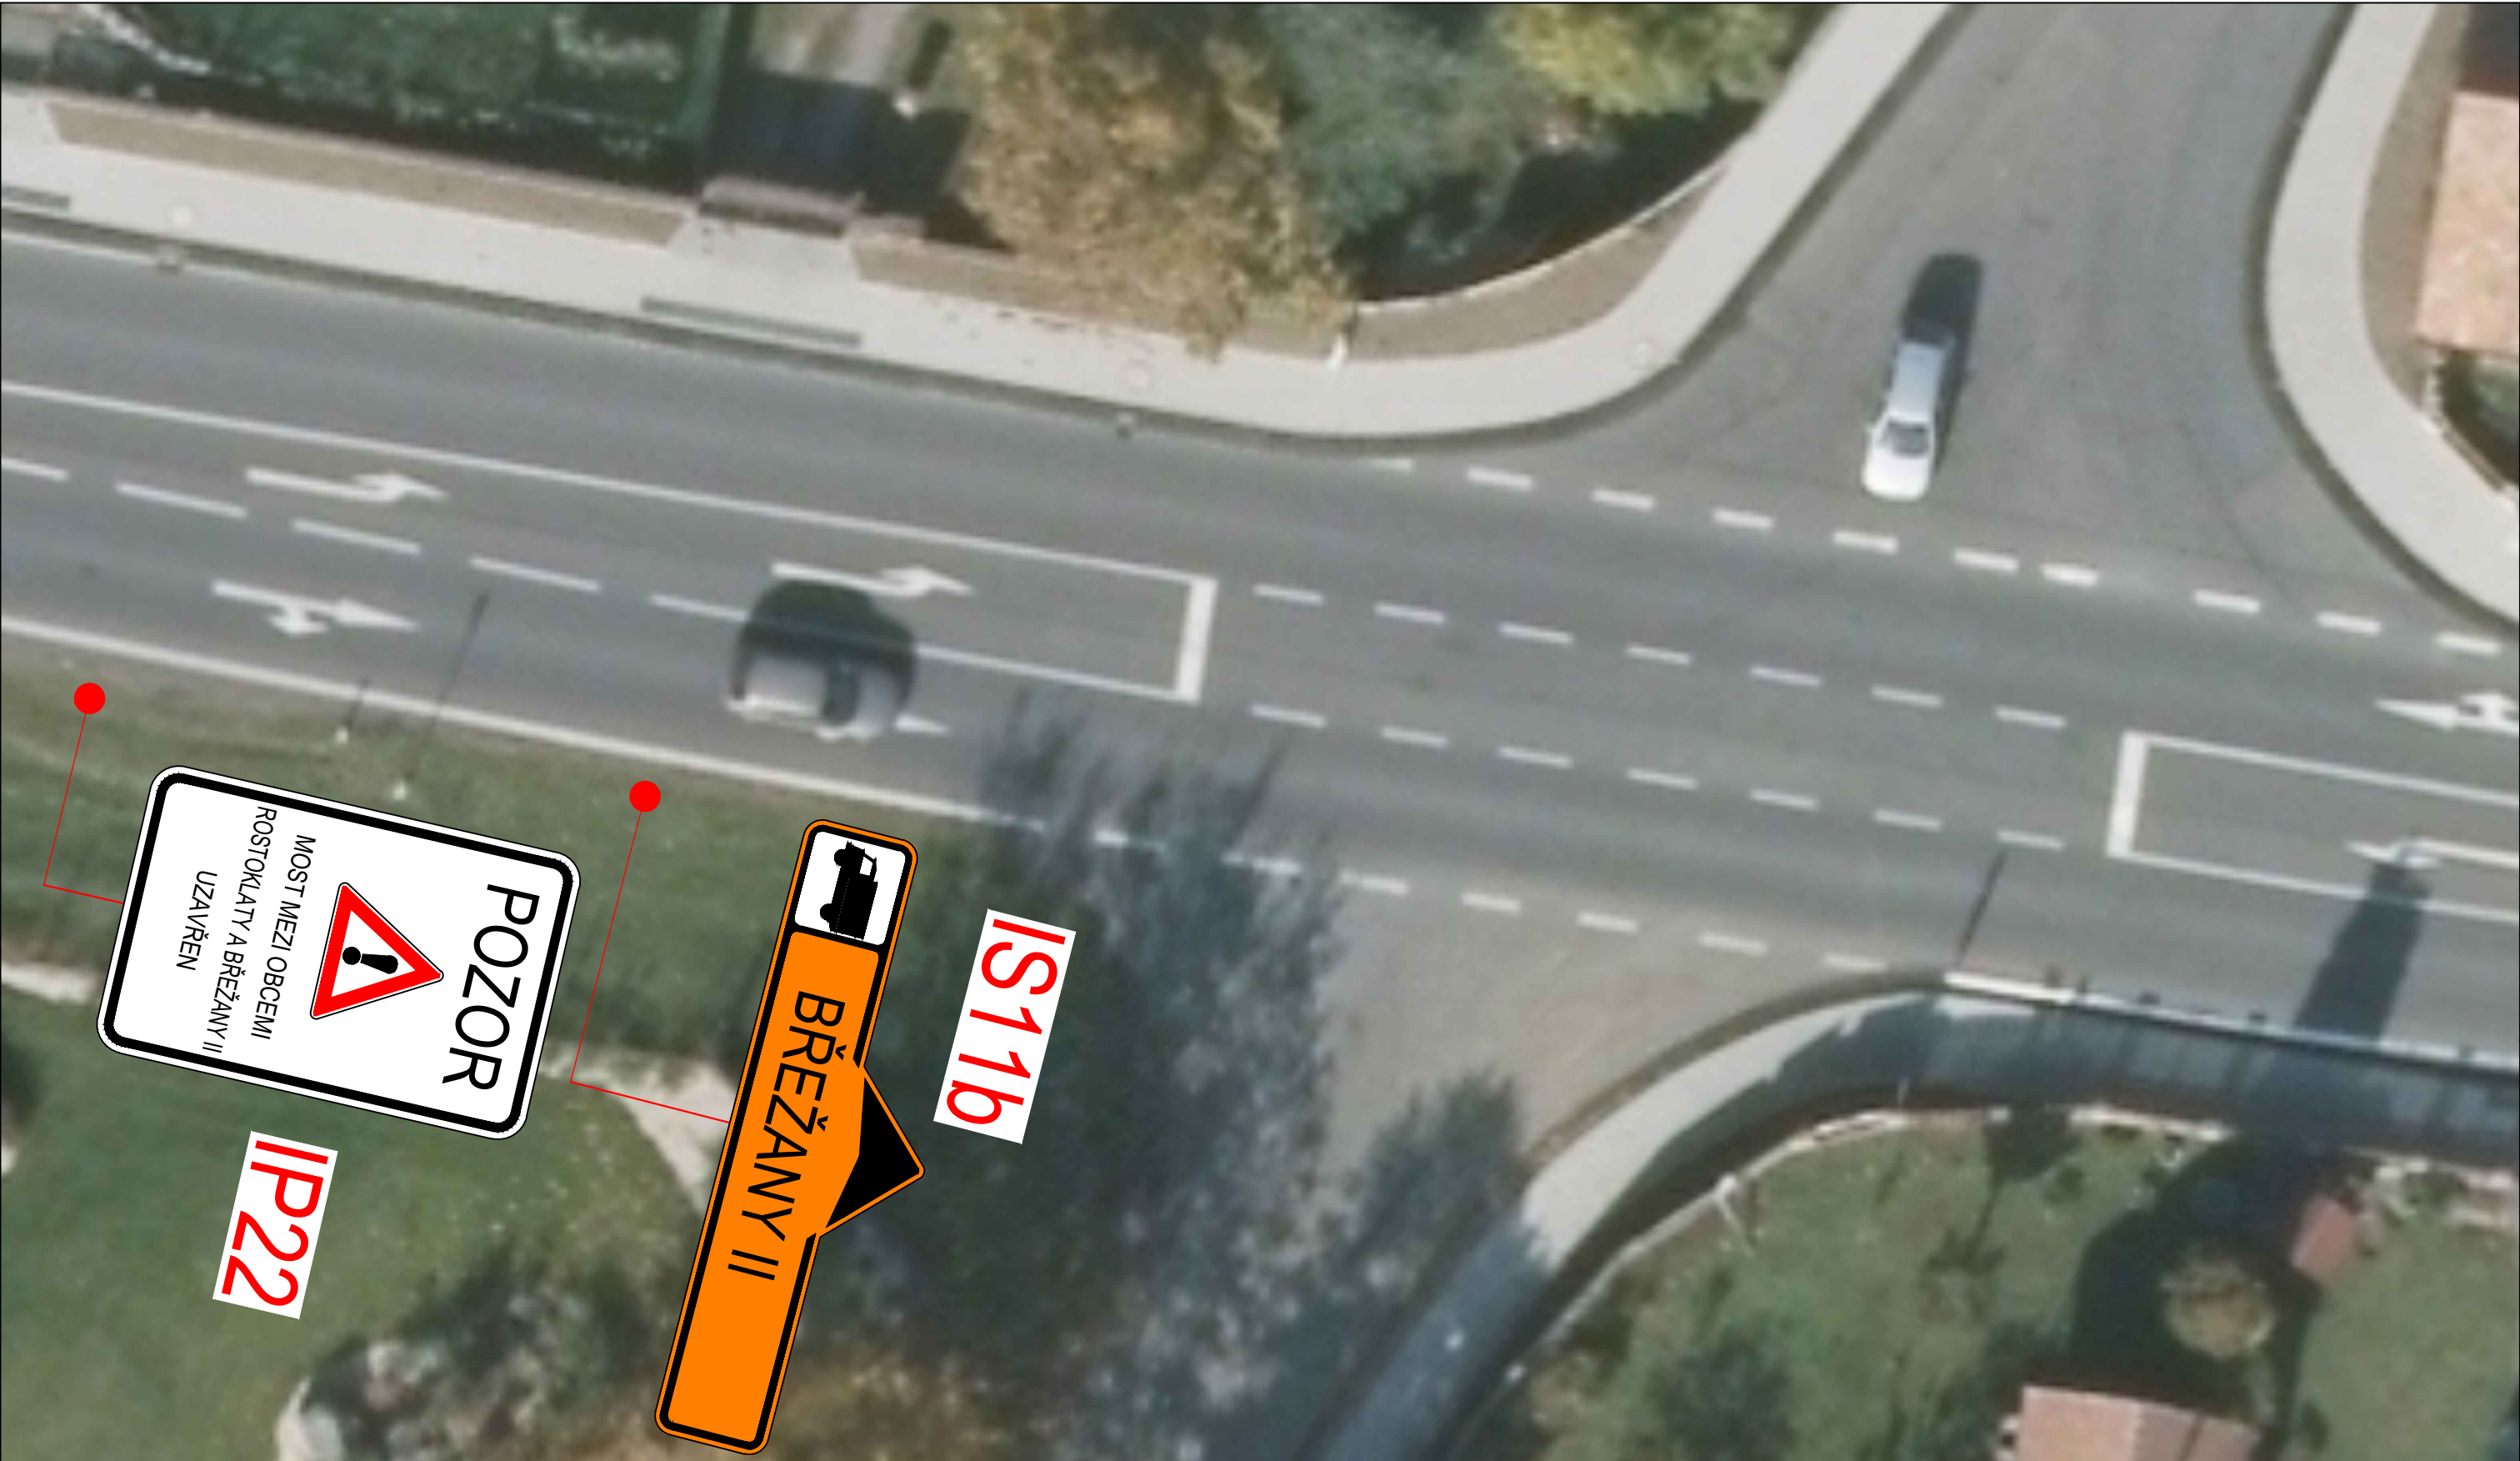

<div>ZHOTOVITEL:</div> <div></div> <div>AFRY</div>	III/24513 - ROSTOKLATY MOST EV. Č. 24513-1	
	PŘÍLOHA:	MĚŘÍTKO: -
		Č. PŘÍLOHY: 6.K0
KŘÍŽOVATKA K0 PRO NÁKLADNÍ AUTOMOBILY		



<div><div>ZHOTOVITEL:</div><div></div><div>AFRY</div></div>	III/24513 - ROSTOKLATY MOST EV. Č. 24513-1	
	PŘÍLOHA:	MĚŘÍTKO: -
	KŘIŽOVATKA K1 PRO NÁKLADNÍ AUTOMOBILY	Č. PŘÍLOHY: 6.K1



ZHOTOVITEL:



AFRY

III/24513 - ROSTOKLATY MOST EV. Č. 24513-1

PŘÍLOHA:

KŘIŽOVATKA K2
PRO NÁKLADNÍ AUTOMOBILY

MĚŘÍTKO:

-

Č. PŘÍLOHY:

6.K2



ZHOTOVITEL:



AFRY

III/24513 - ROSTOKLATY MOST EV. Č. 24513-1

PŘÍLOHA:


**KŘÍŽOVATKA K3
PRO NÁKLADNÍ AUTOMOBILY**

MĚŘÍTKO:


-

Č. PŘÍLOHY:

6.K3

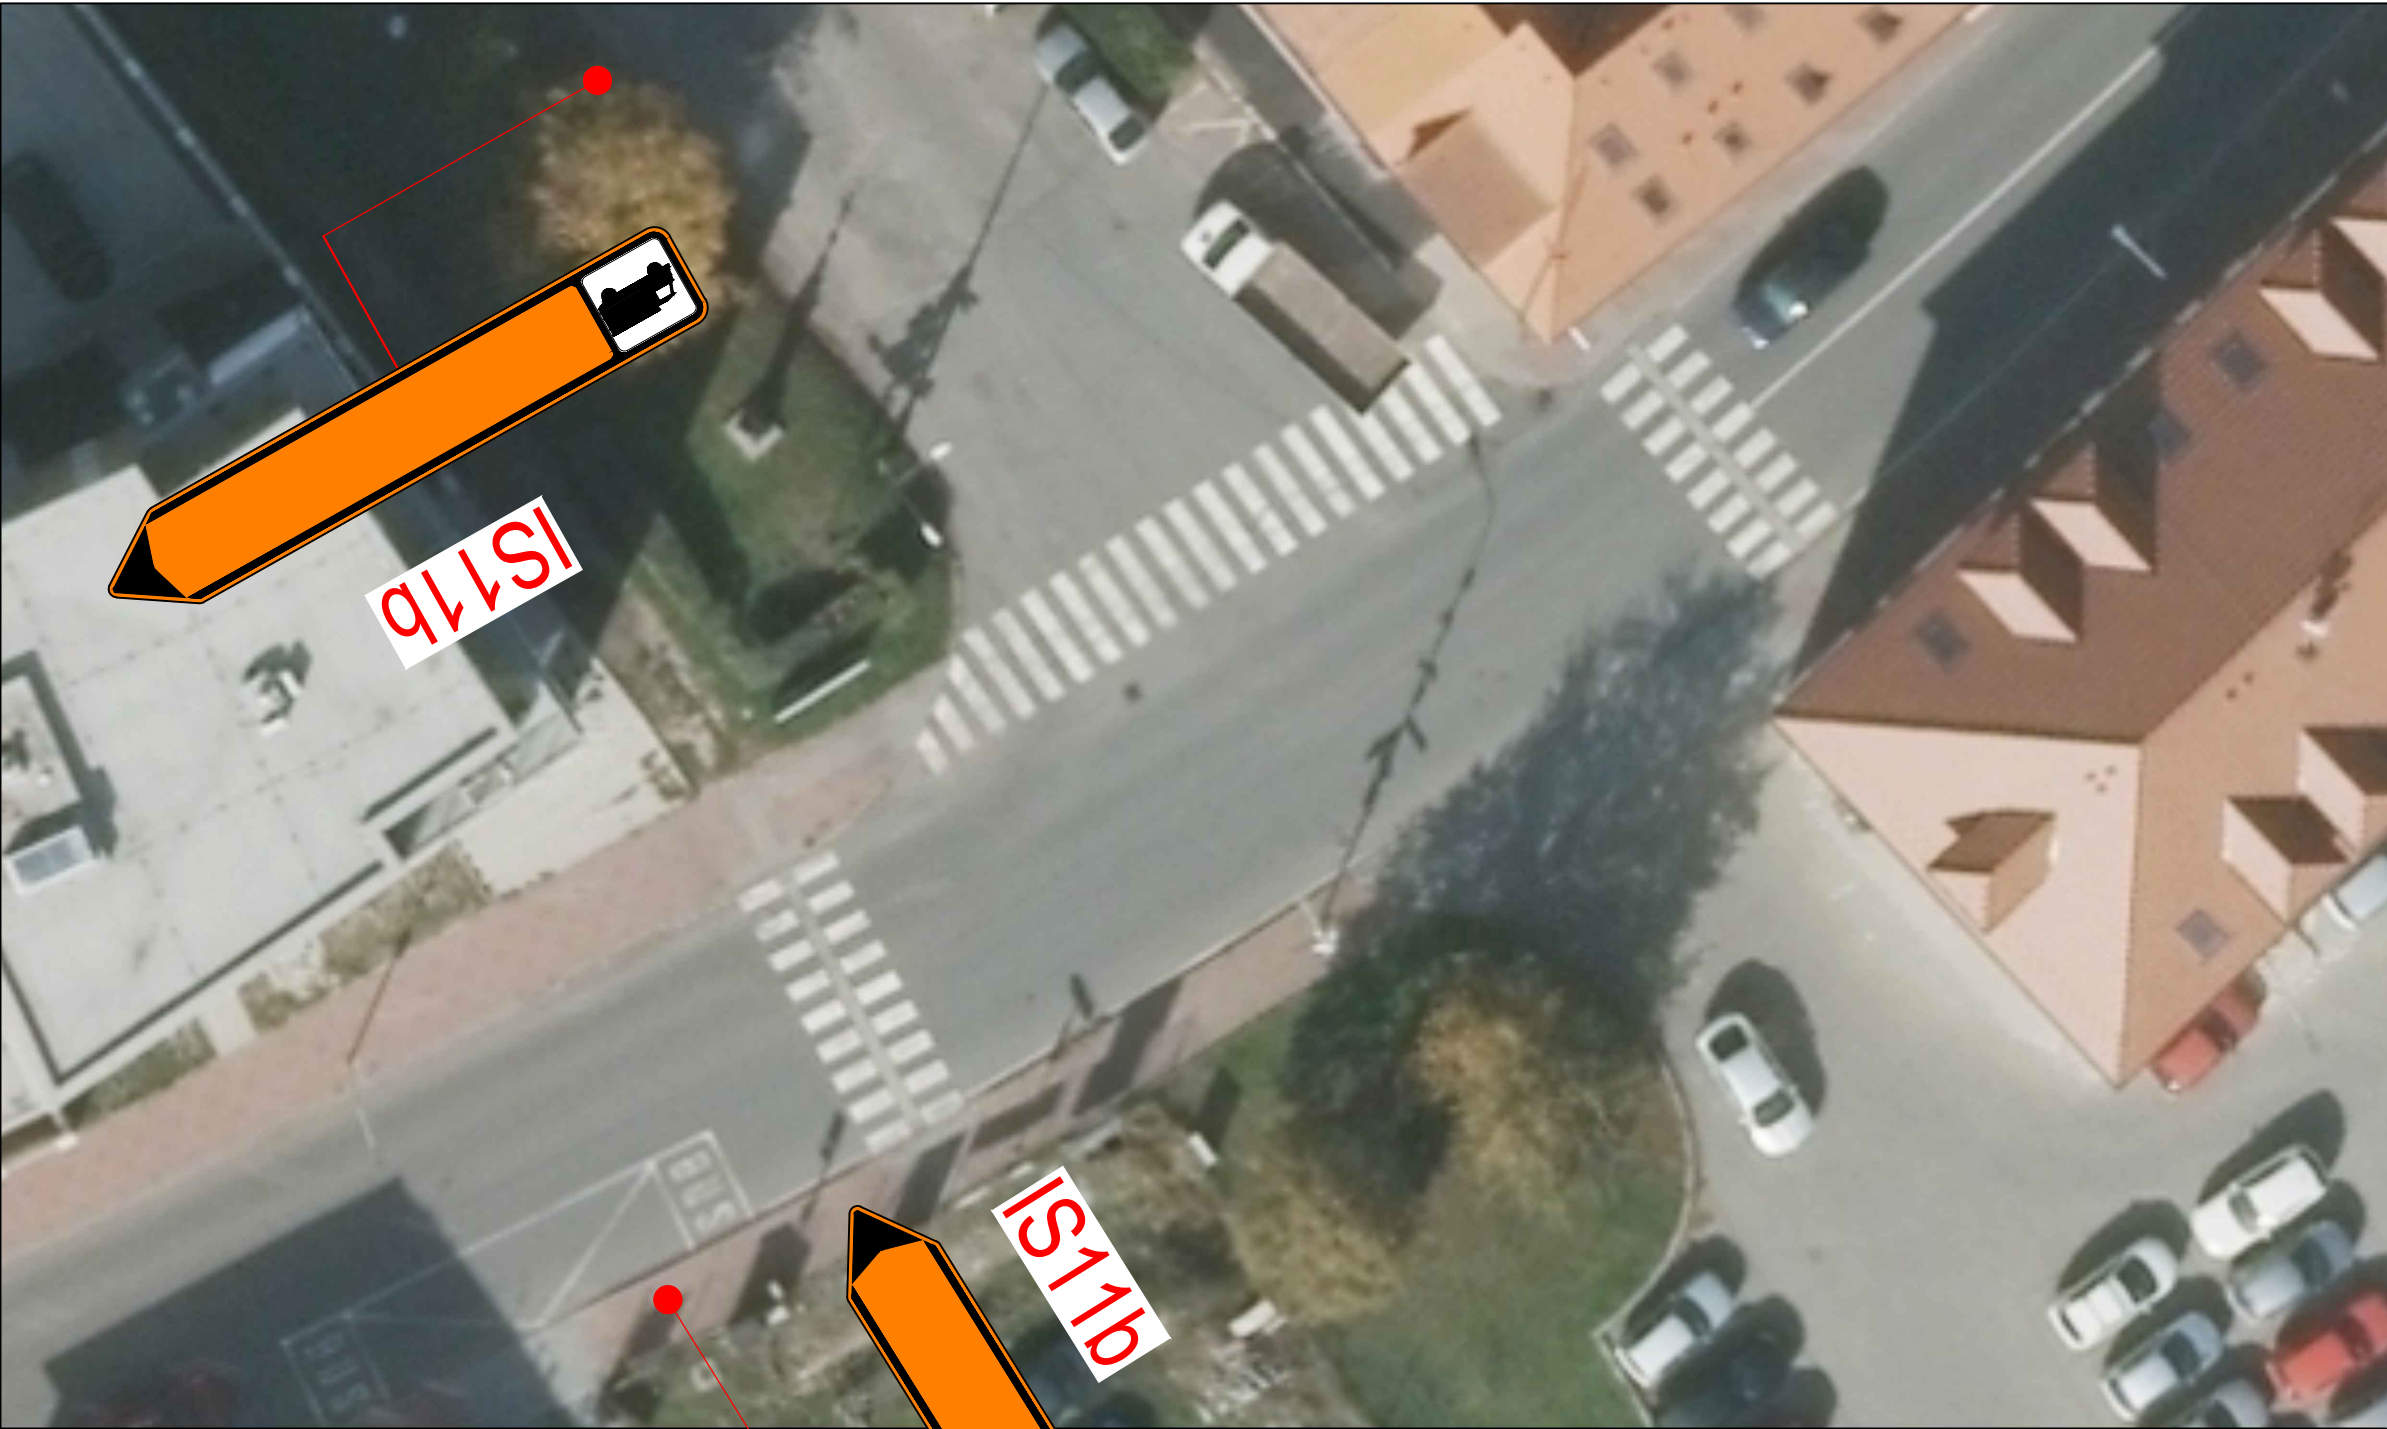

ZHOTOVITEL:



AFRY

III/24513 - ROSTOKLATY MOST EV. Č. 24513-1

PŘÍLOHA:


KŘIŽOVATKA K4
PRO NÁKLADNÍ AUTOMOBILY

MĚŘÍTKO:



-

Č. PŘÍLOHY:

6.K4

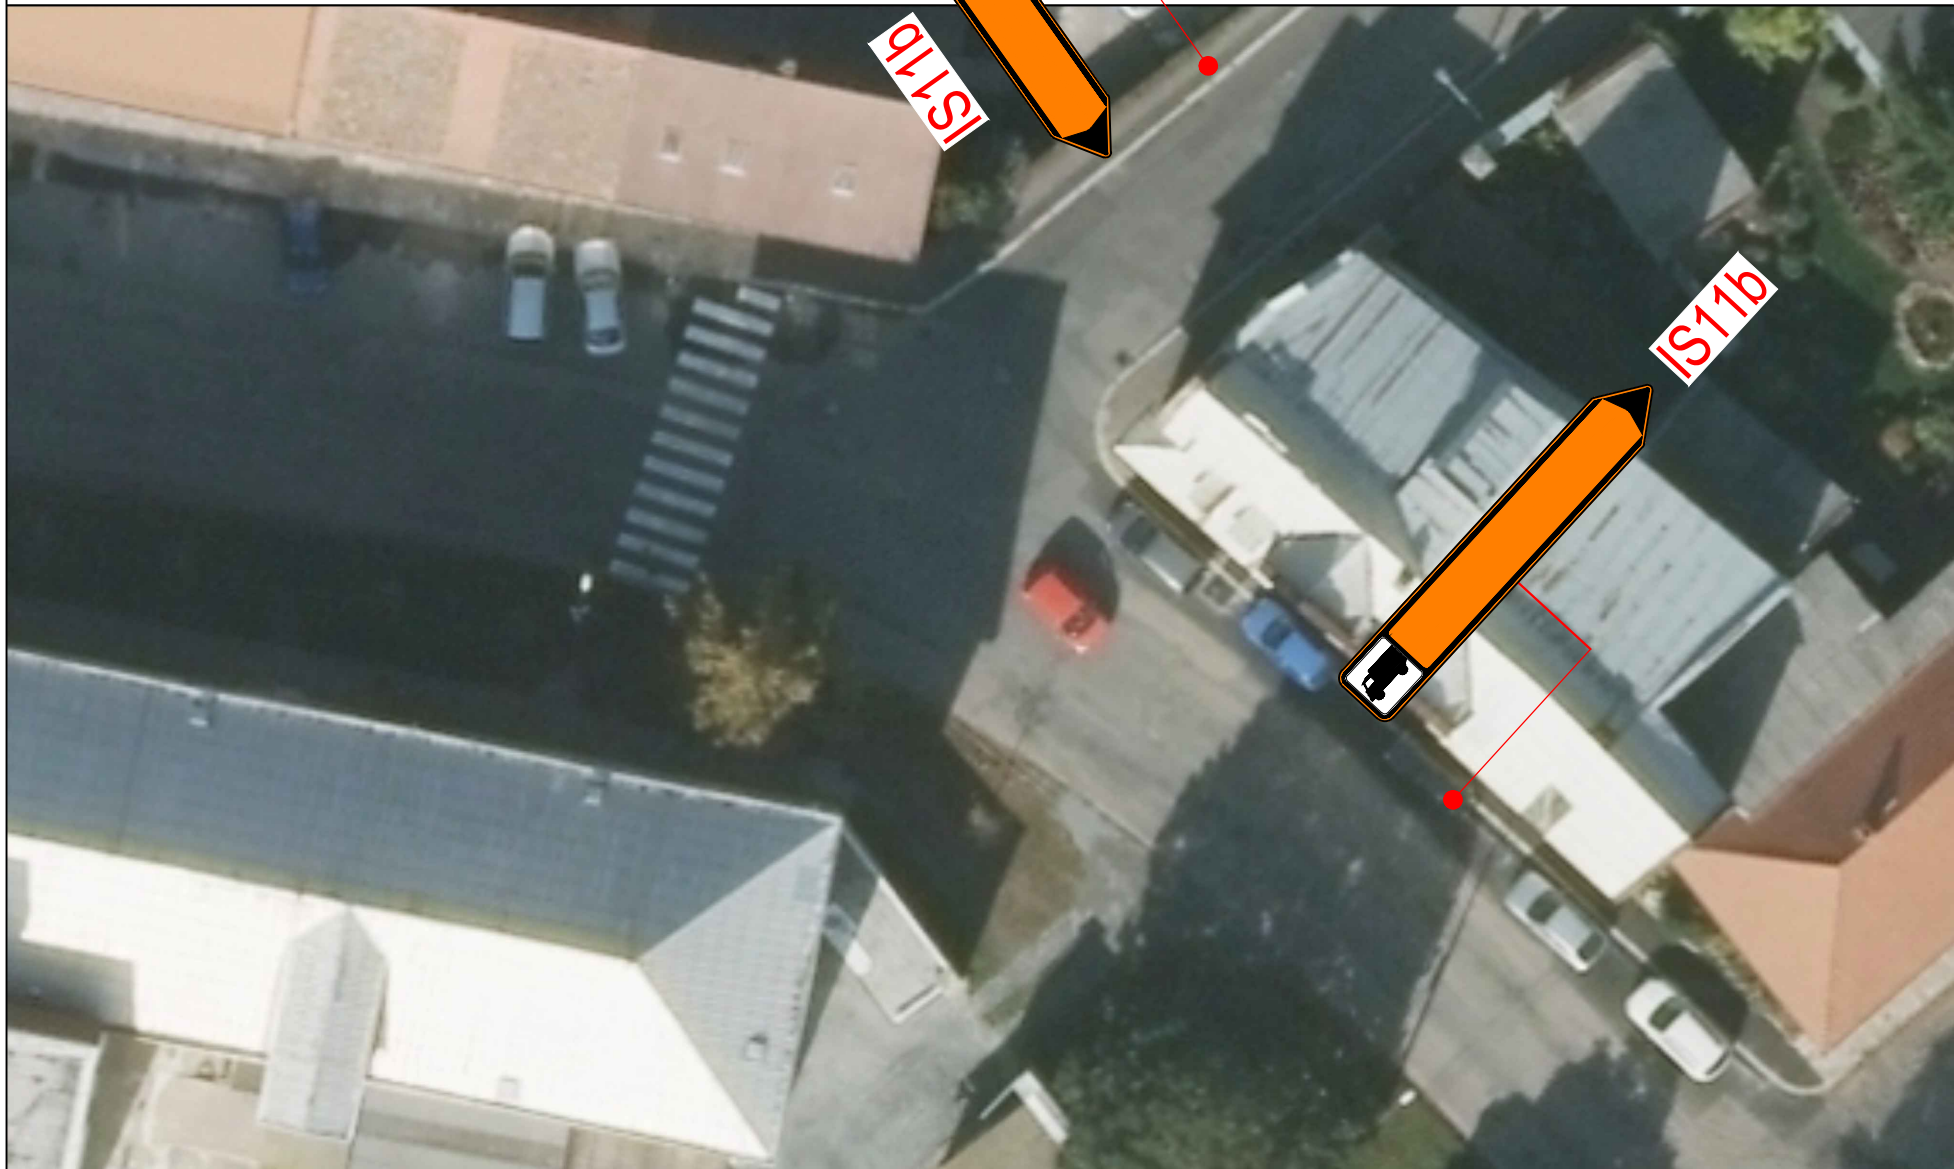

<div>ZHOTOVITEL:</div> <div></div> <div>AFRY</div>	III/24513 - ROSTOKLATY MOST EV. Č. 24513-1	
	PŘÍLOHA: KŘÍŽOVATKA K5 PRO NÁKLADNÍ AUTOMOBILY	MĚŘÍTKO: -
		Č. PŘÍLOHY: 6.K5

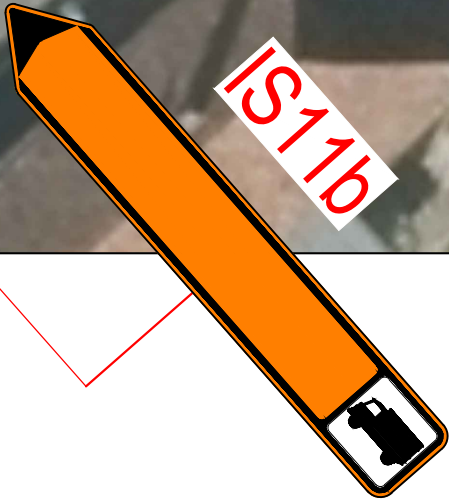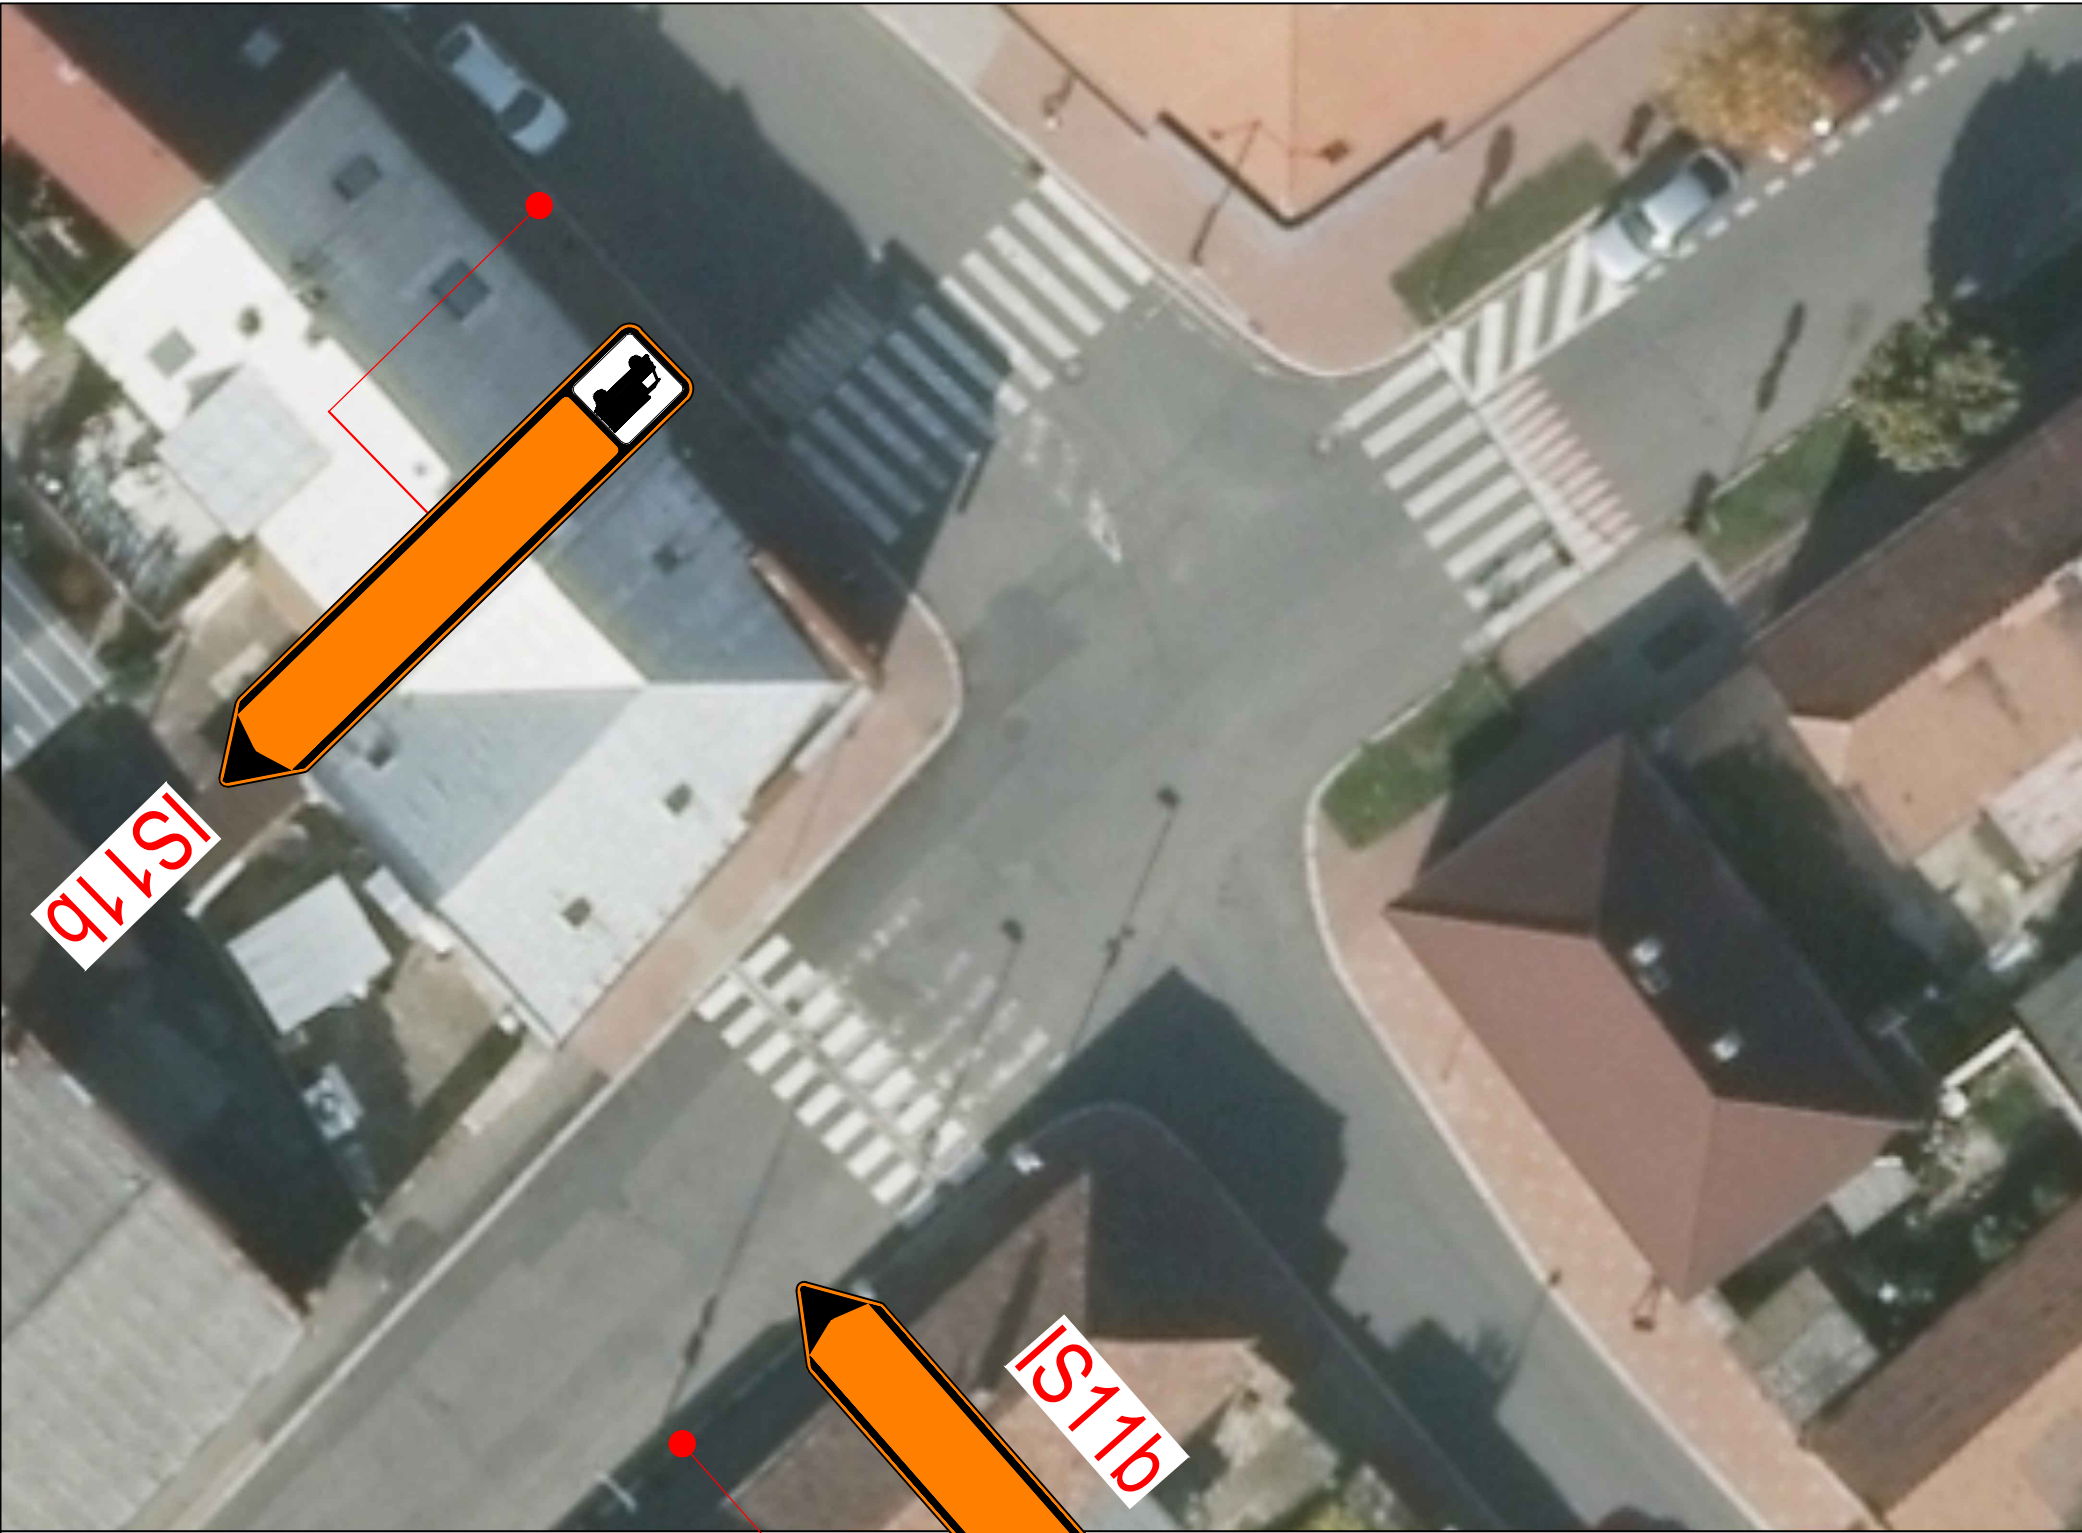

<div>ZHOTOVITEL:  AFRY</div>	III/24513 - ROSTOKLATY MOST EV. Č. 24513-1	
	PŘÍLOHA:	MĚŘÍTKO: -
	KŘIŽOVATKA K6 PRO NÁKLADNÍ AUTOMOBILY	Č. PŘÍLOHY: 6.K6



<div>ZHOTOVITEL:</div> <div></div> <div>AFRY</div>	III/24513 - ROSTOKLATY MOST EV. Č. 24513-1	
	PŘÍLOHA: KŘÍŽOVATKA K7 PRO NÁKLADNÍ AUTOMOBILY	MĚŘÍTKO: -
		Č. PŘÍLOHY: 6.K7