
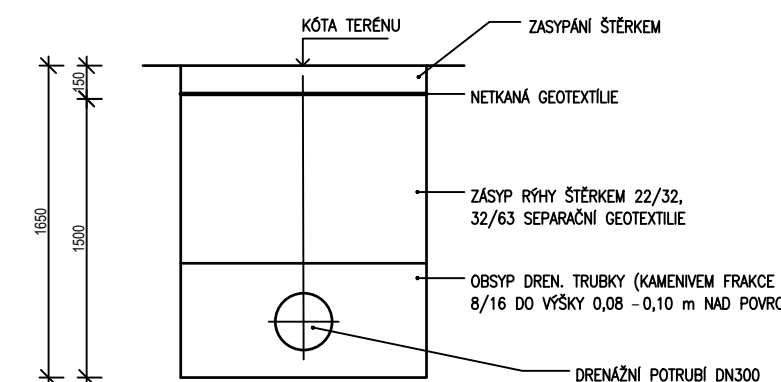
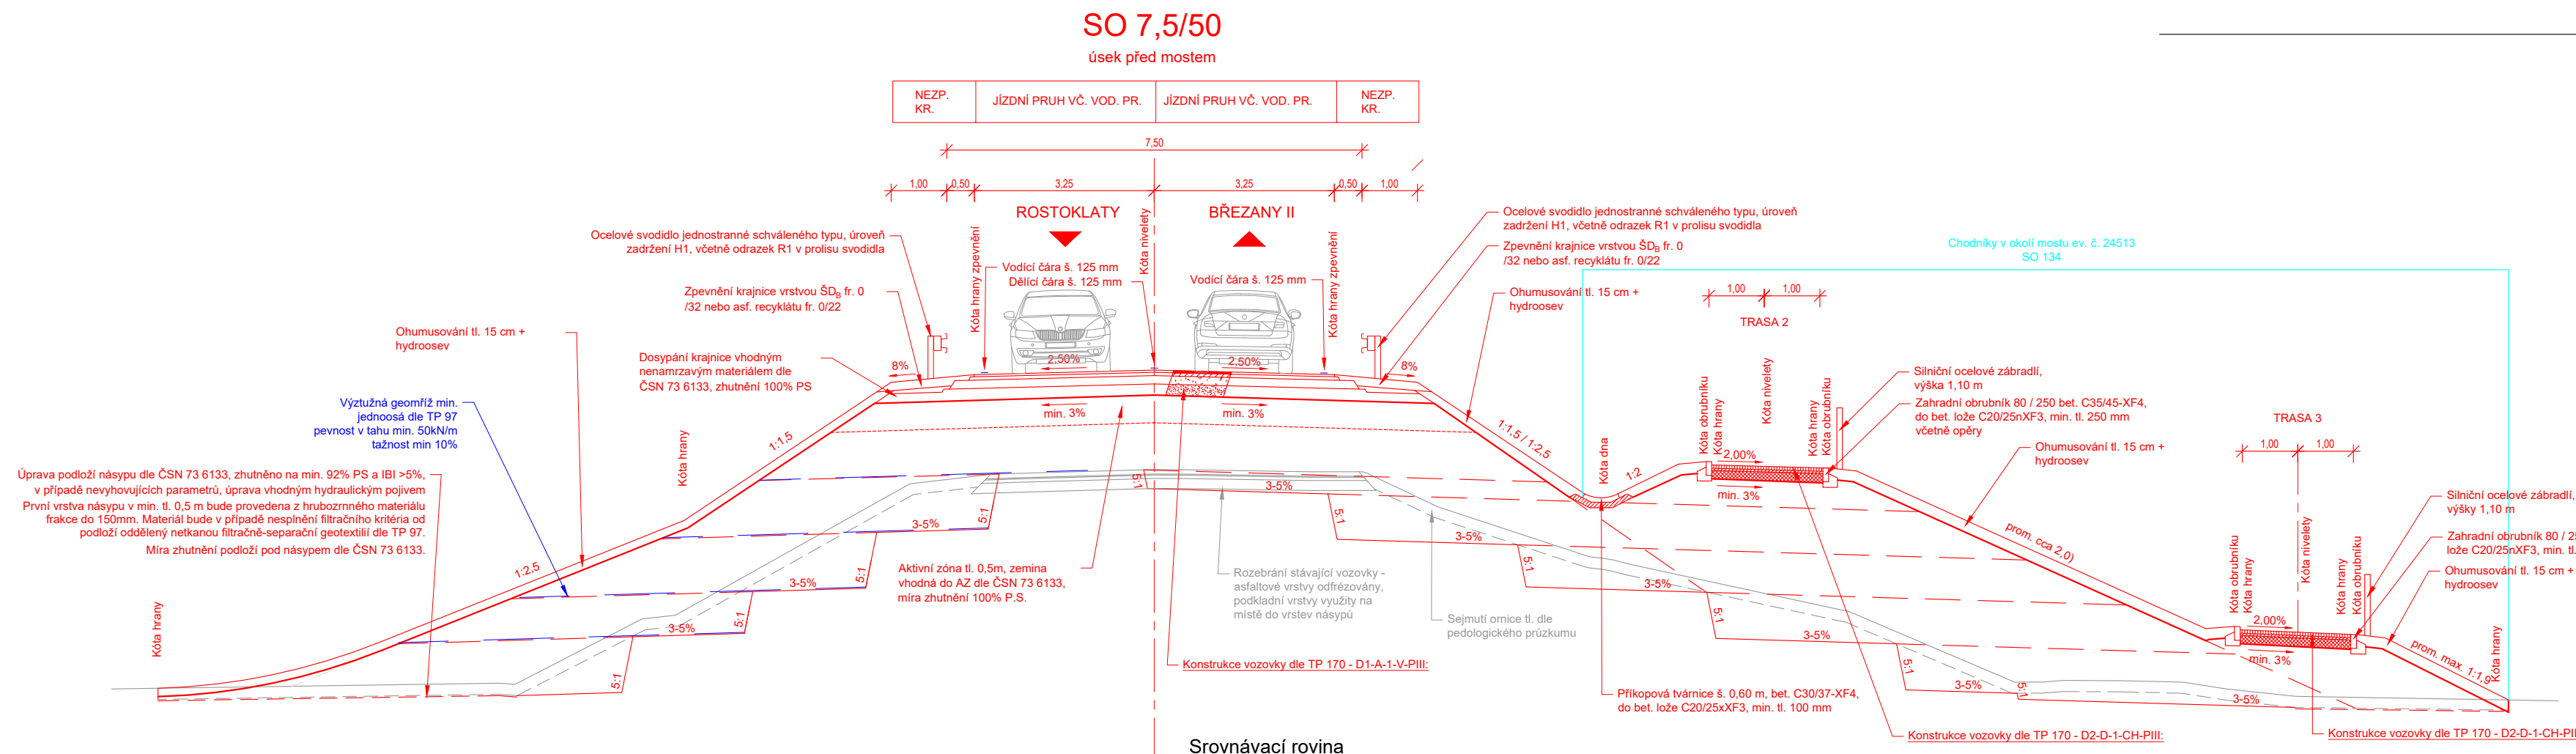
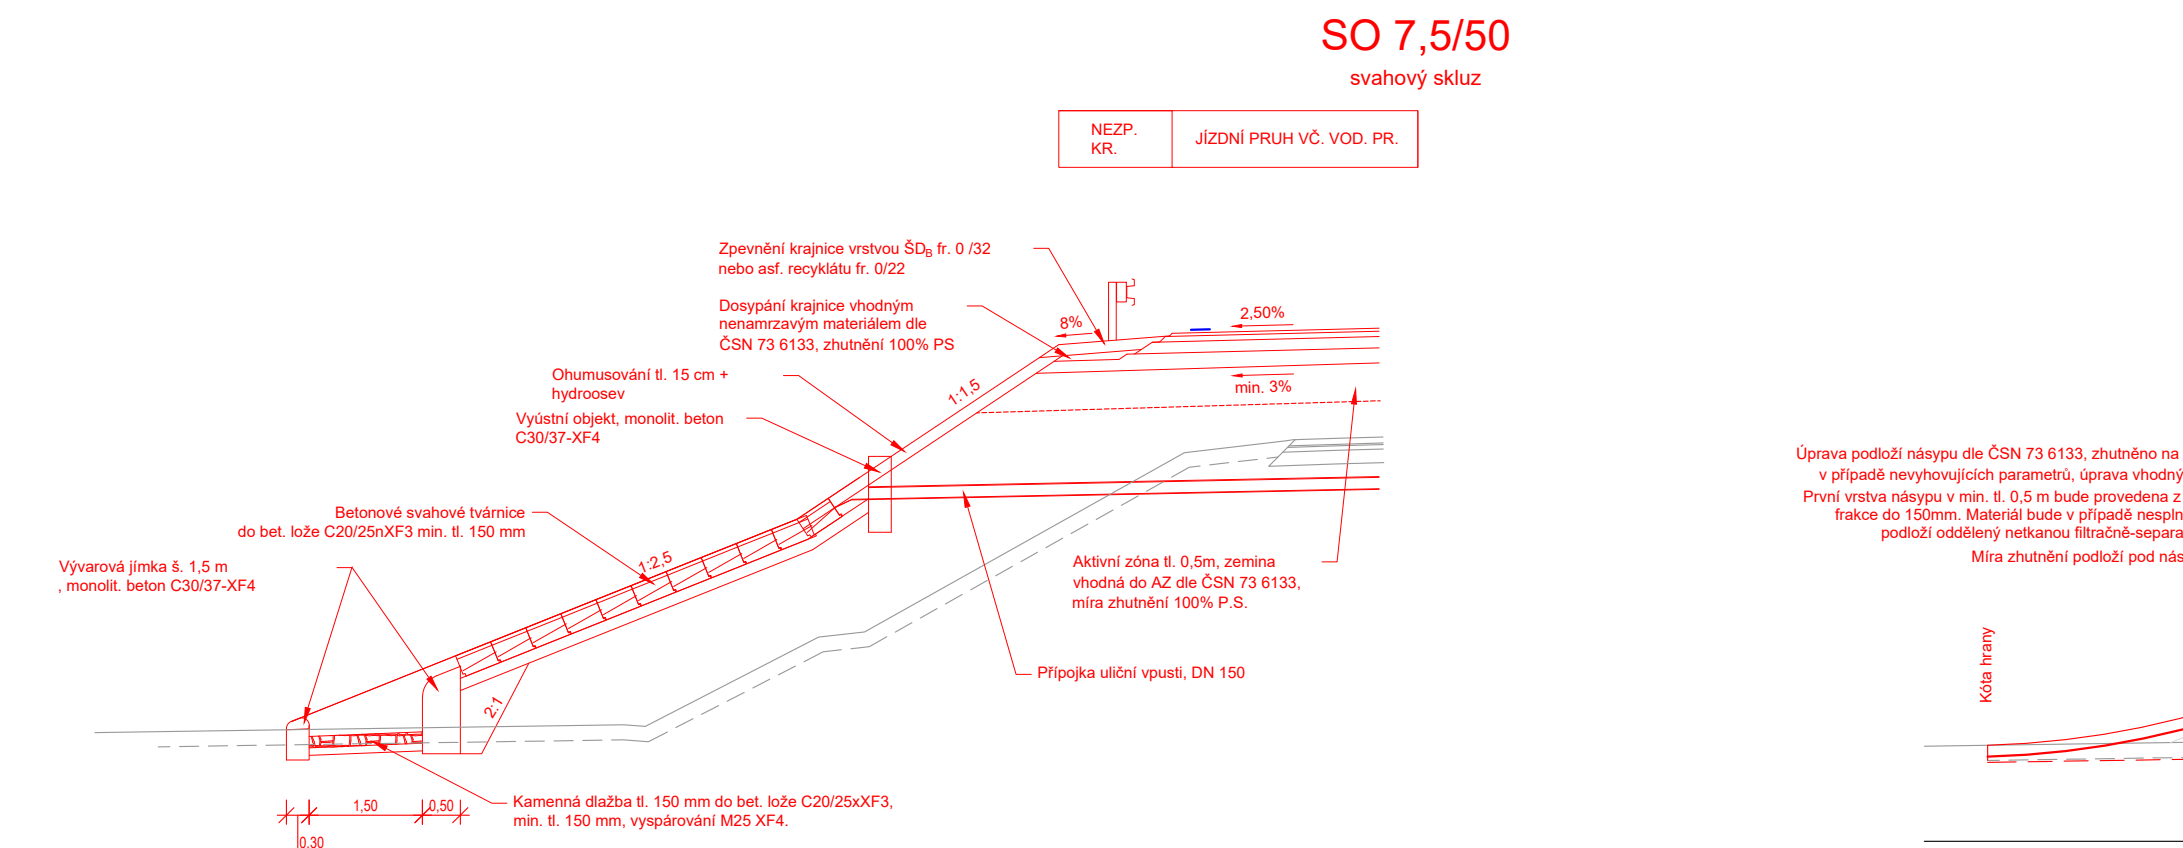
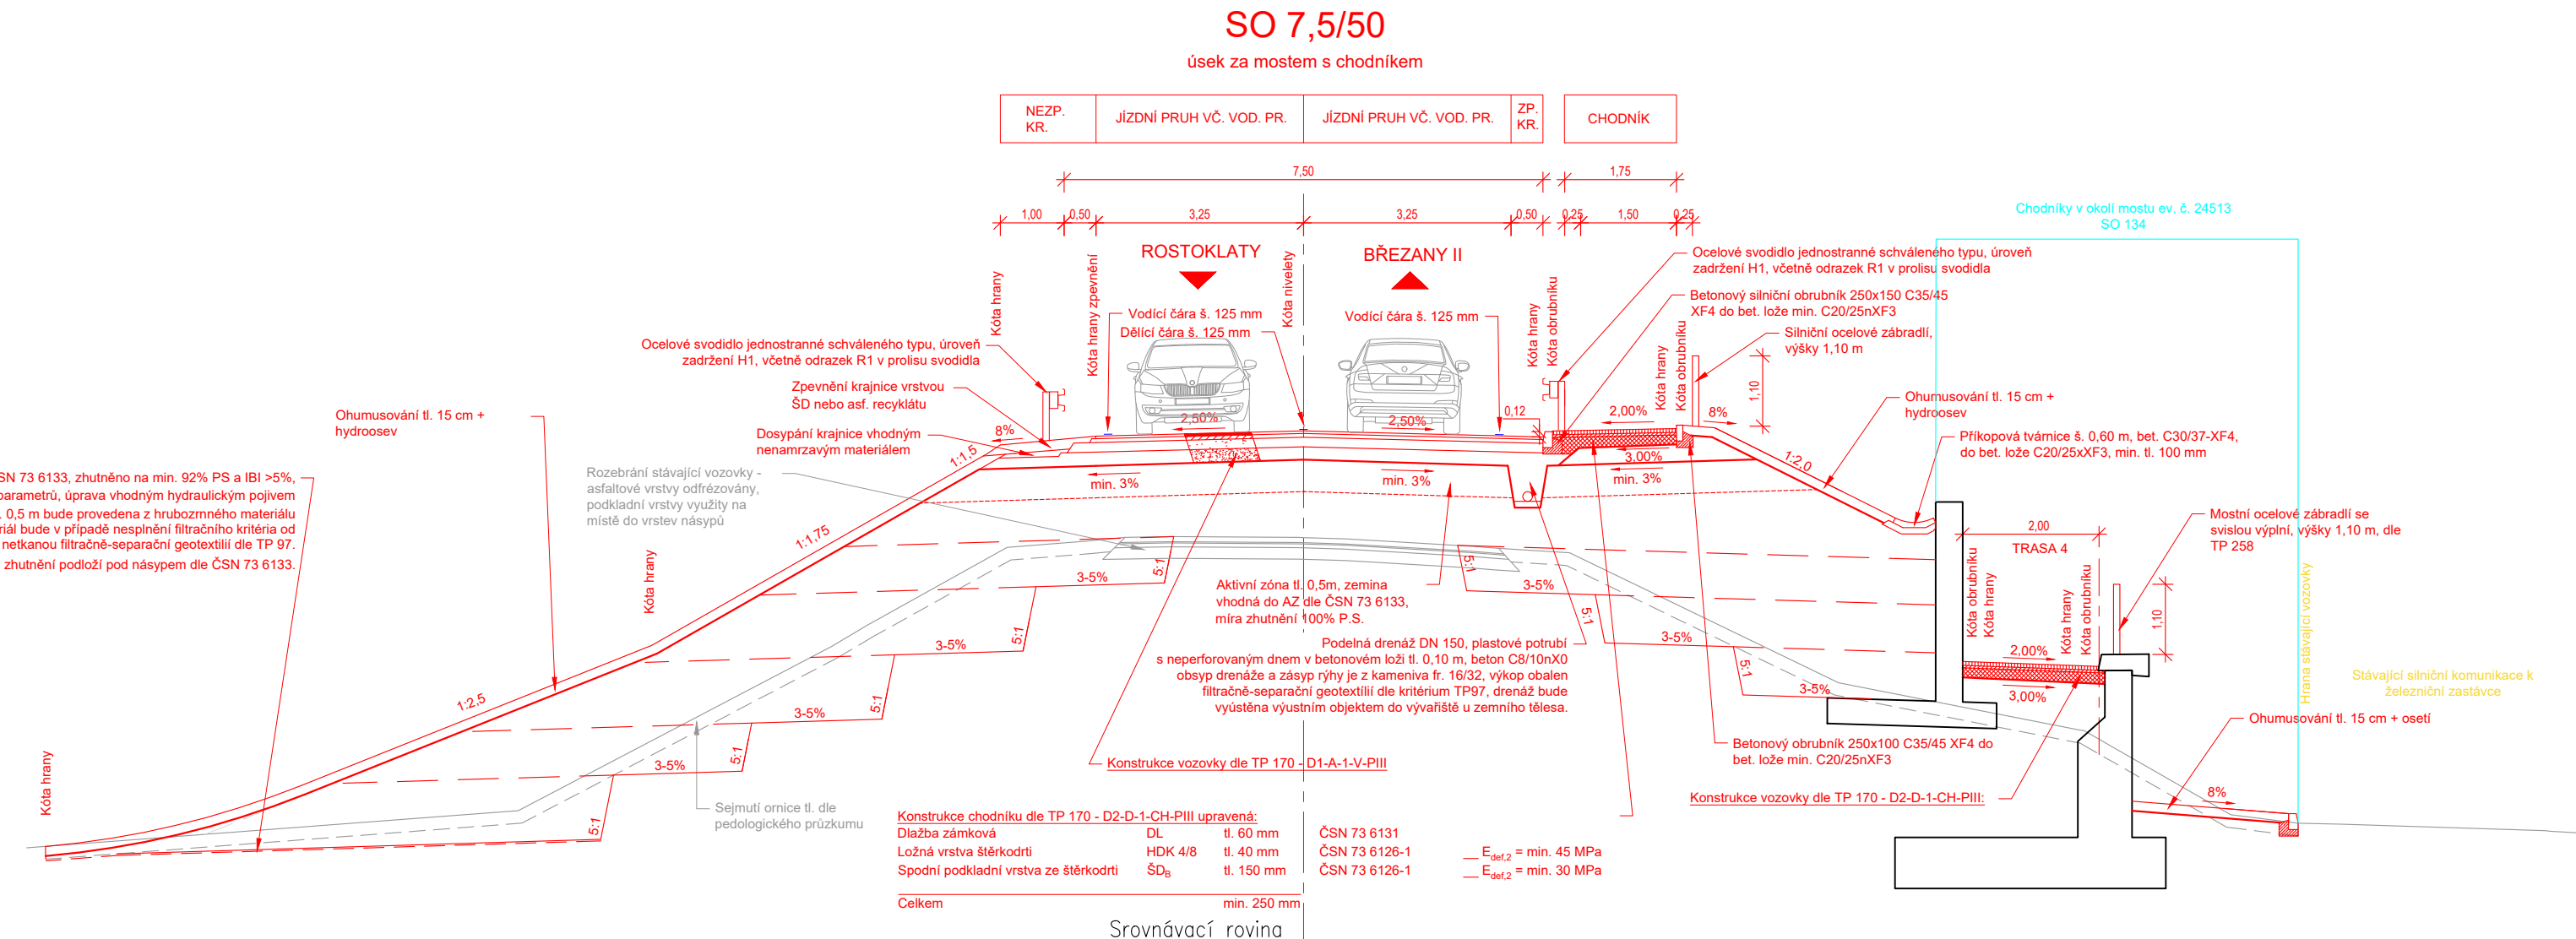
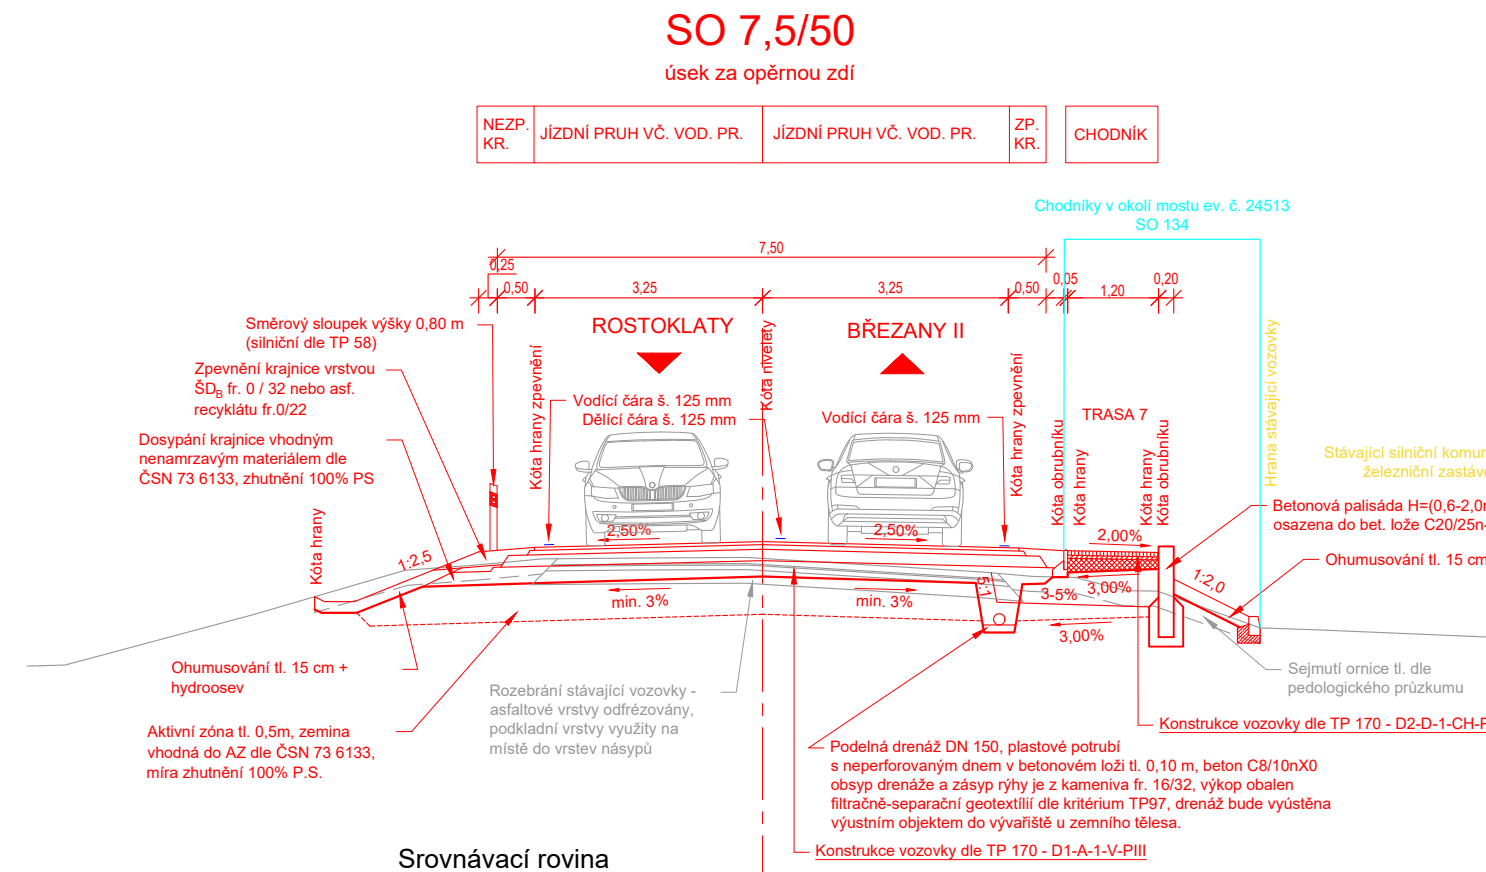


VZOROVÉ PŘÍČNÉ ŘEZY - SO 120
M 1:100

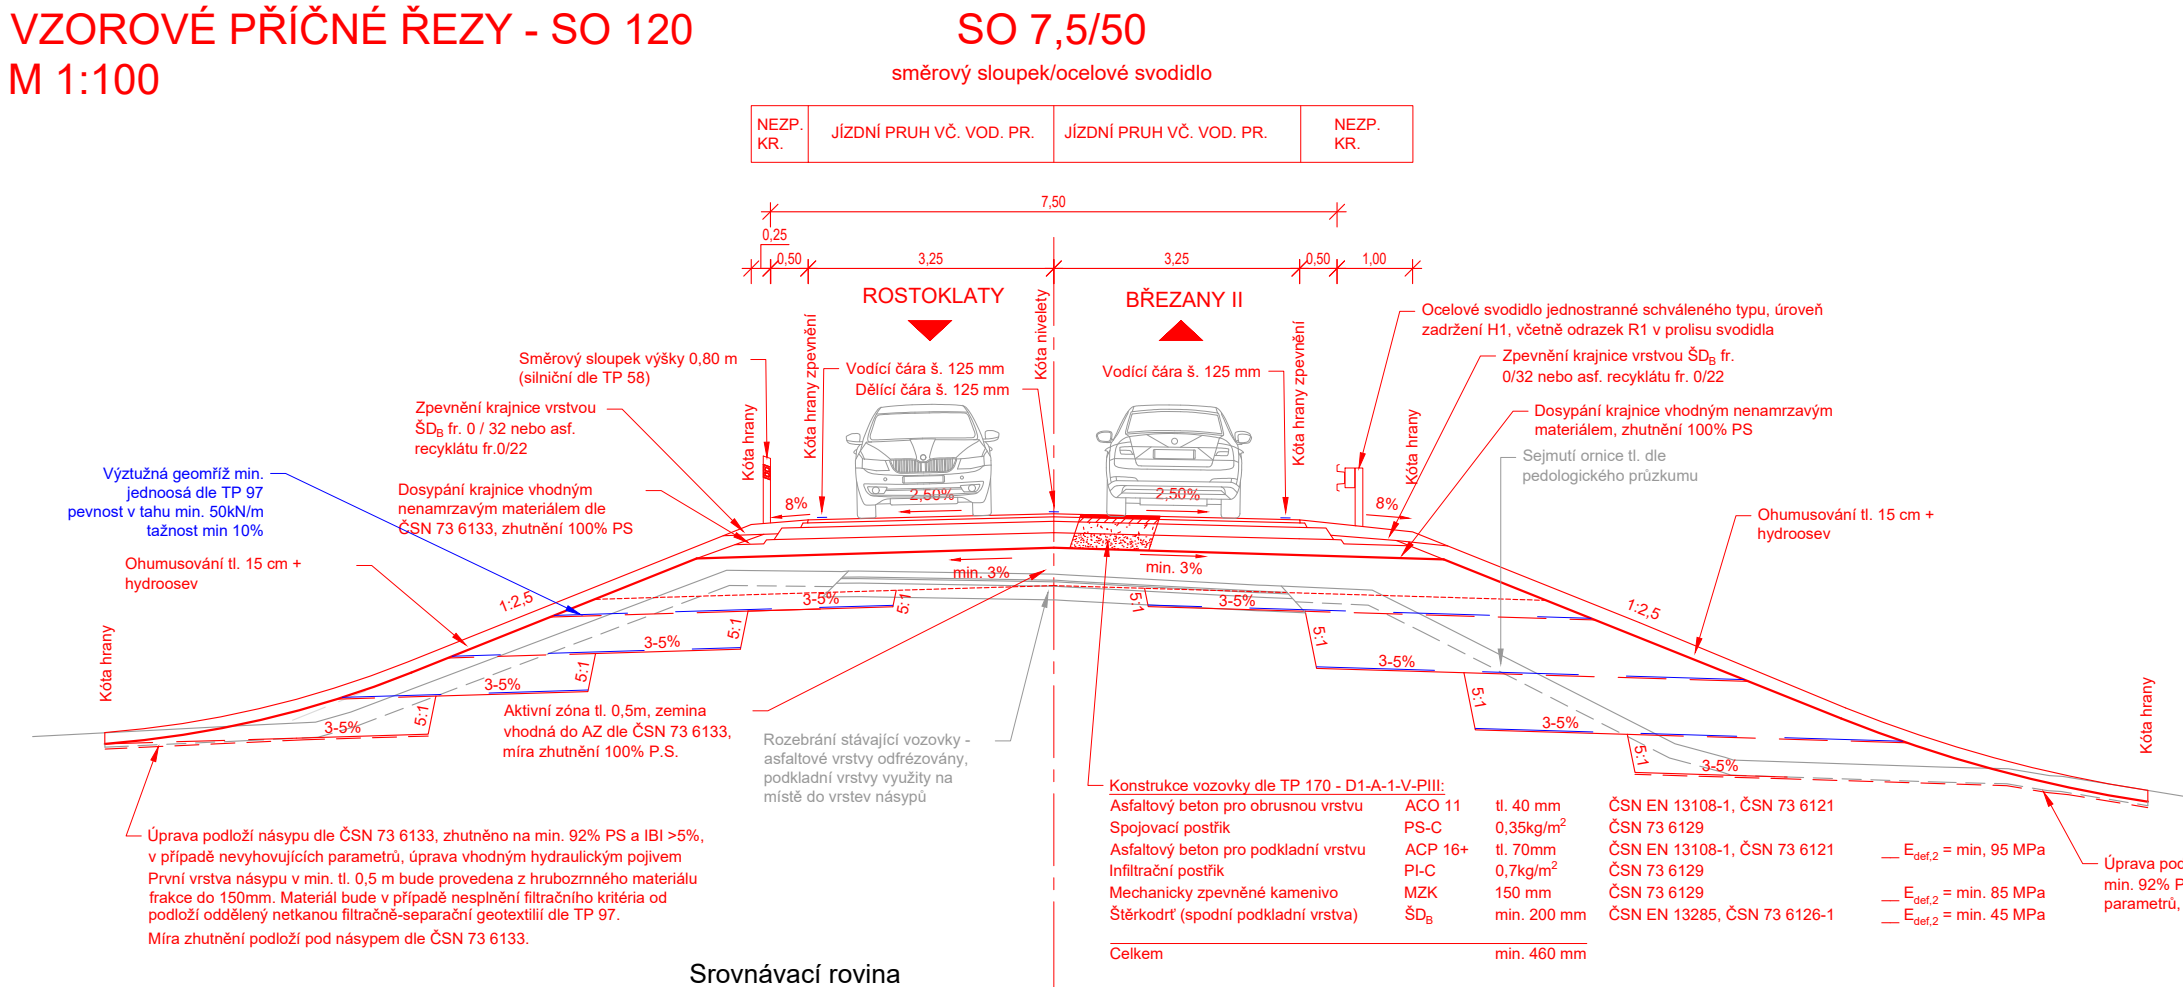

SOUŘADNICOVÝ S-JTSK, VÝŠKOVÝ SYSTÉM Bpv		ZHOTOVITEL:	
		 AFRY	
KRAJSKÁ SPRÁVA A ÚDRŽBA SILNIC STŘEDOČESKÉHO KRAJE p.o. ZBOROVSKÁ 11, 150 21 PRAHA 5		AFRY CZ s.r.o. MAGISTRŮ 1275/13 140 00 PRAHA 4 tel.: +420 277 005 500 www.afry.cz	
HLAVNÍ INŽENÝR PROJEKTU:	ZODPOVĚDNÝ PROJEKTANT:	VYPRACOVAL:	KONTROLOVAL:
Ing. MICHAL MARVAN	Ing. <i>Sedl</i> ONDŘEJ ŠVÁB	Ing. FILIP HNĚVSA	Ing. <i>Čížek</i> JAKUB VYHNÁLEK
NÁZEV PROJEKTU:			
III/24513 Rostoklaty, most ev. č. 24513-1			
ČÁST:	STAVEBNÍ ČÁST		
STAVEBNÍ OBJEKT:	SO 120 - SILNICE III/24513		
PŘÍLOHA:	VZOROVÉ PŘÍČNÉ ŘEZY		
KRAJ:	STŘEDOČESKÝ KRAJ	ČÁST:	PŘÍLOHA Č.:
DATUM:	12/2024	D	4
STUPEŇ:	PD/PS		
MĚŘÍTKO:	1:100		
Č. ZAKÁZKY:	2020_0061		ČÍSLO PARE: