

SOUŘADNICOVÝ S-JTSK, VÝŠKOVÝ SYSTÉM Bpv

OBJEDNATEL:		KRAJSKÁ SPRÁVA A ÚDRŽBA SILNIC STŘEDOČESKÉHO KRAJE p.o. ZBOROVSKÁ 11, 150 21 PRAHA 5		ZHOTOVITEL:		 AFRY AFRY CZ s.r.o. MAGISTRŮ 1275/13 140 00 PRAHA 4 tel.: +420 277 005 500 www.afry.cz	
HLAVNÍ INŽENÝR PROJEKTU:		ZODPOVĚDNÝ PROJEKTANT:		PROJEKTANT:		KONTROLOVAL:	
ING. MICHAL MARVAN		ING. LUKÁŠ ZEMEK		ING. MICHAL MARVAN		ING. HANA KLIMEŠOVÁ	
NÁZEV PROJEKTU:							
III/24513 Rostoklaty, most ev. č. 24513-1							
ČÁST:		MOSTNÍ OBJEKTY A ZDI					
STAVEBNÍ OBJEKT:		SO 182 OBJÍZDNÁ TRASA					
PŘÍLOHA:		DIO - ZNAČENÍ OBJÍZDNÉ TRASY - OSOBNÍ AUTOMOBILY					
KRAJ:	STŘEDOČESKÝ KRAJ	ČÁST:	PŘÍLOHA Č.:		ČÍSLO PARE:		
DATUM:	07/2025	D	5				
STUPEŇ:	PDPS						
MĚŘÍTKO:	1:50						
Č. ZAKÁZKY:	2020_0061						





ZHOTOVITEL:




AFRY

III/24513 - ROSTOKLATY MOST EV. Č. 24513-1		
PŘÍLOHA:	KŘÍŽOVATKA K1	
	MĚŘÍTKO:	-
	Č. PŘÍLOHY:	5.K1

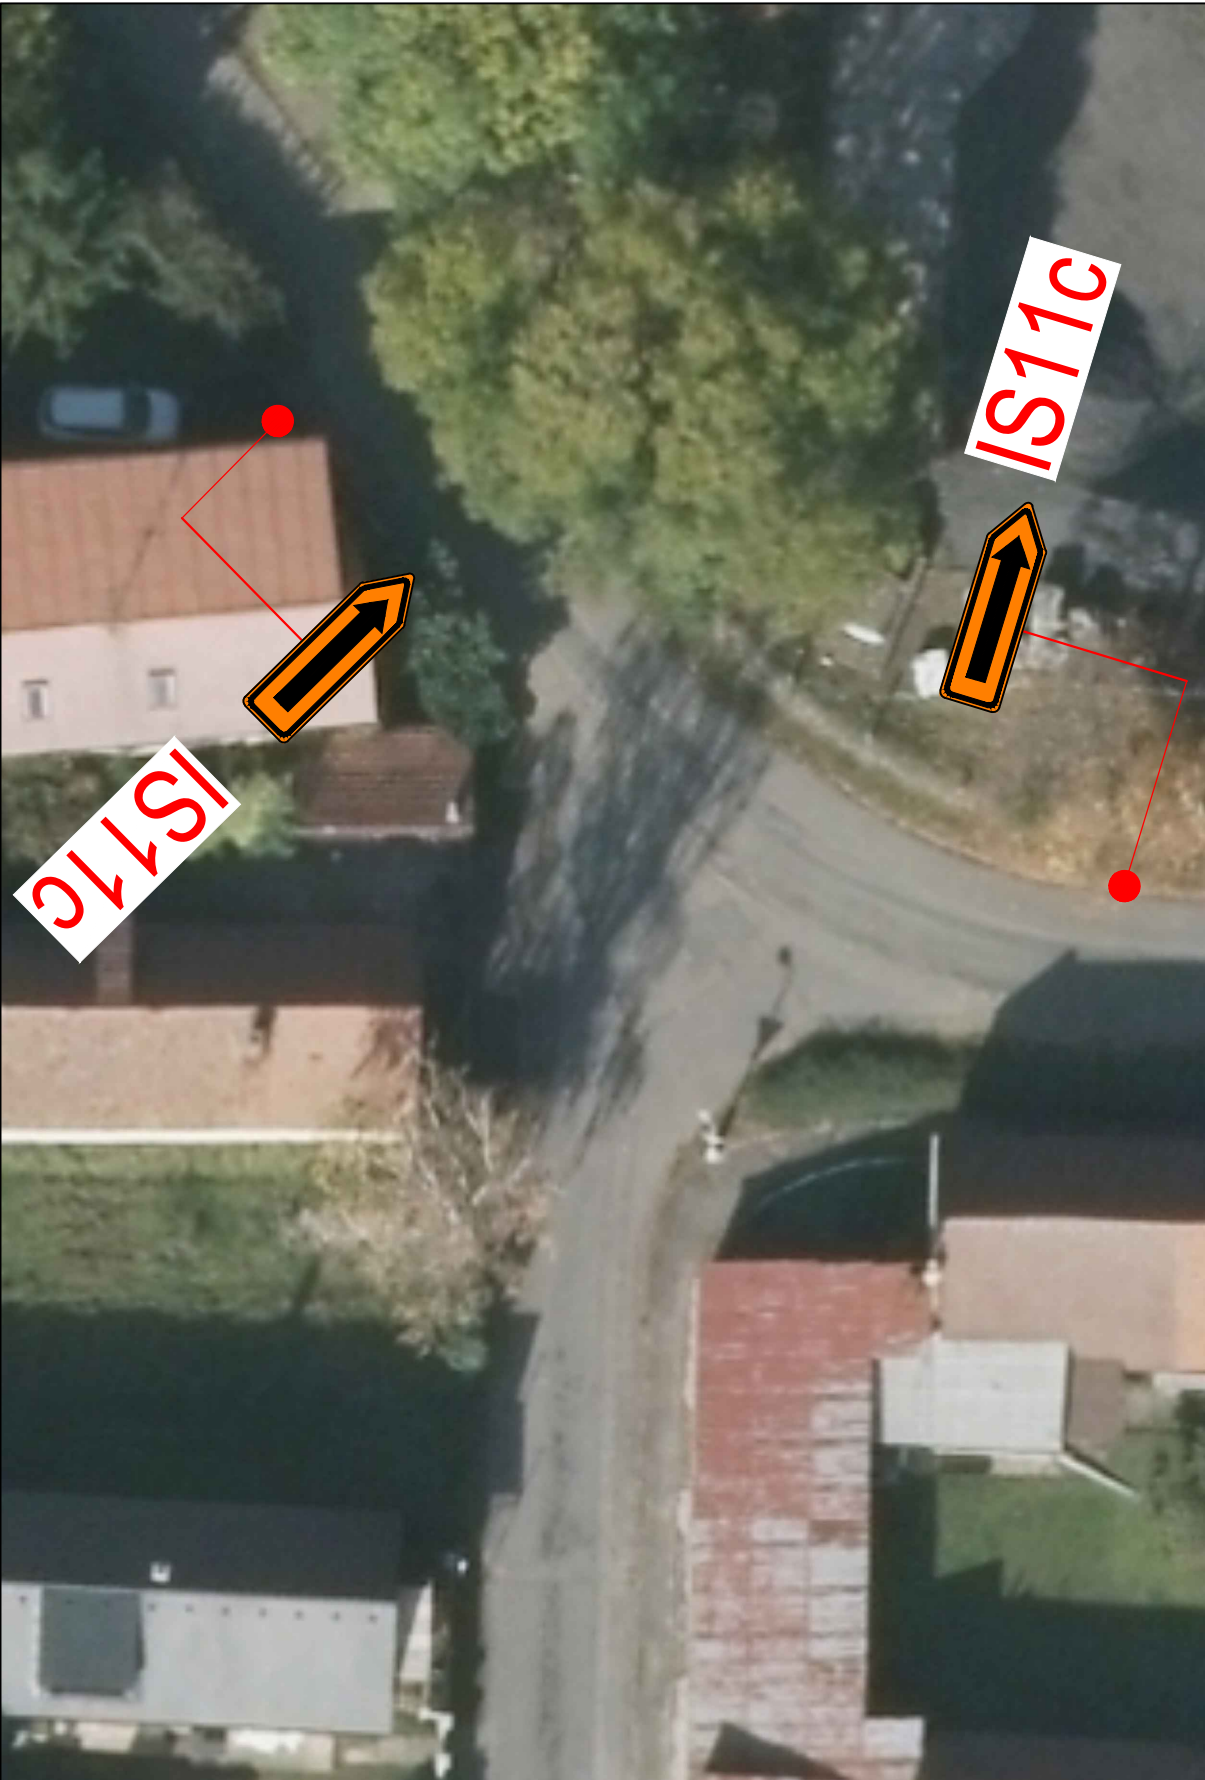

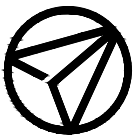
	<div><div>ZHOTOVITEL:</div><div></div><div>AFRY</div></div>	III/24513 - ROSTOKLATY MOST EV. Č. 24513-1	
		PŘÍLOHA:	KŘIŽOVATKA K2
		MĚŘÍTKO:	-
		Č. PŘÍLOHY:	5.K2



<div>ZHOTOVITEL:</div> <div></div> <div>AFRY</div>	III/24513 - ROSTOKLATY MOST EV. Č. 24513-1	
	PŘÍLOHA:	MĚŘÍTKO: -
		Č. PŘÍLOHY: 5.K3
KŘÍŽOVATKA K3		



<div>ZHOTOVITEL:</div> <div></div> <div>AFRY</div>	III/24513 - ROSTOKLATY MOST EV. Č. 24513-1	
	PŘÍLOHA:	MĚŘITKO: -
	KŘIŽOVATKA K4	Č. PŘÍLOHY: 5.K4

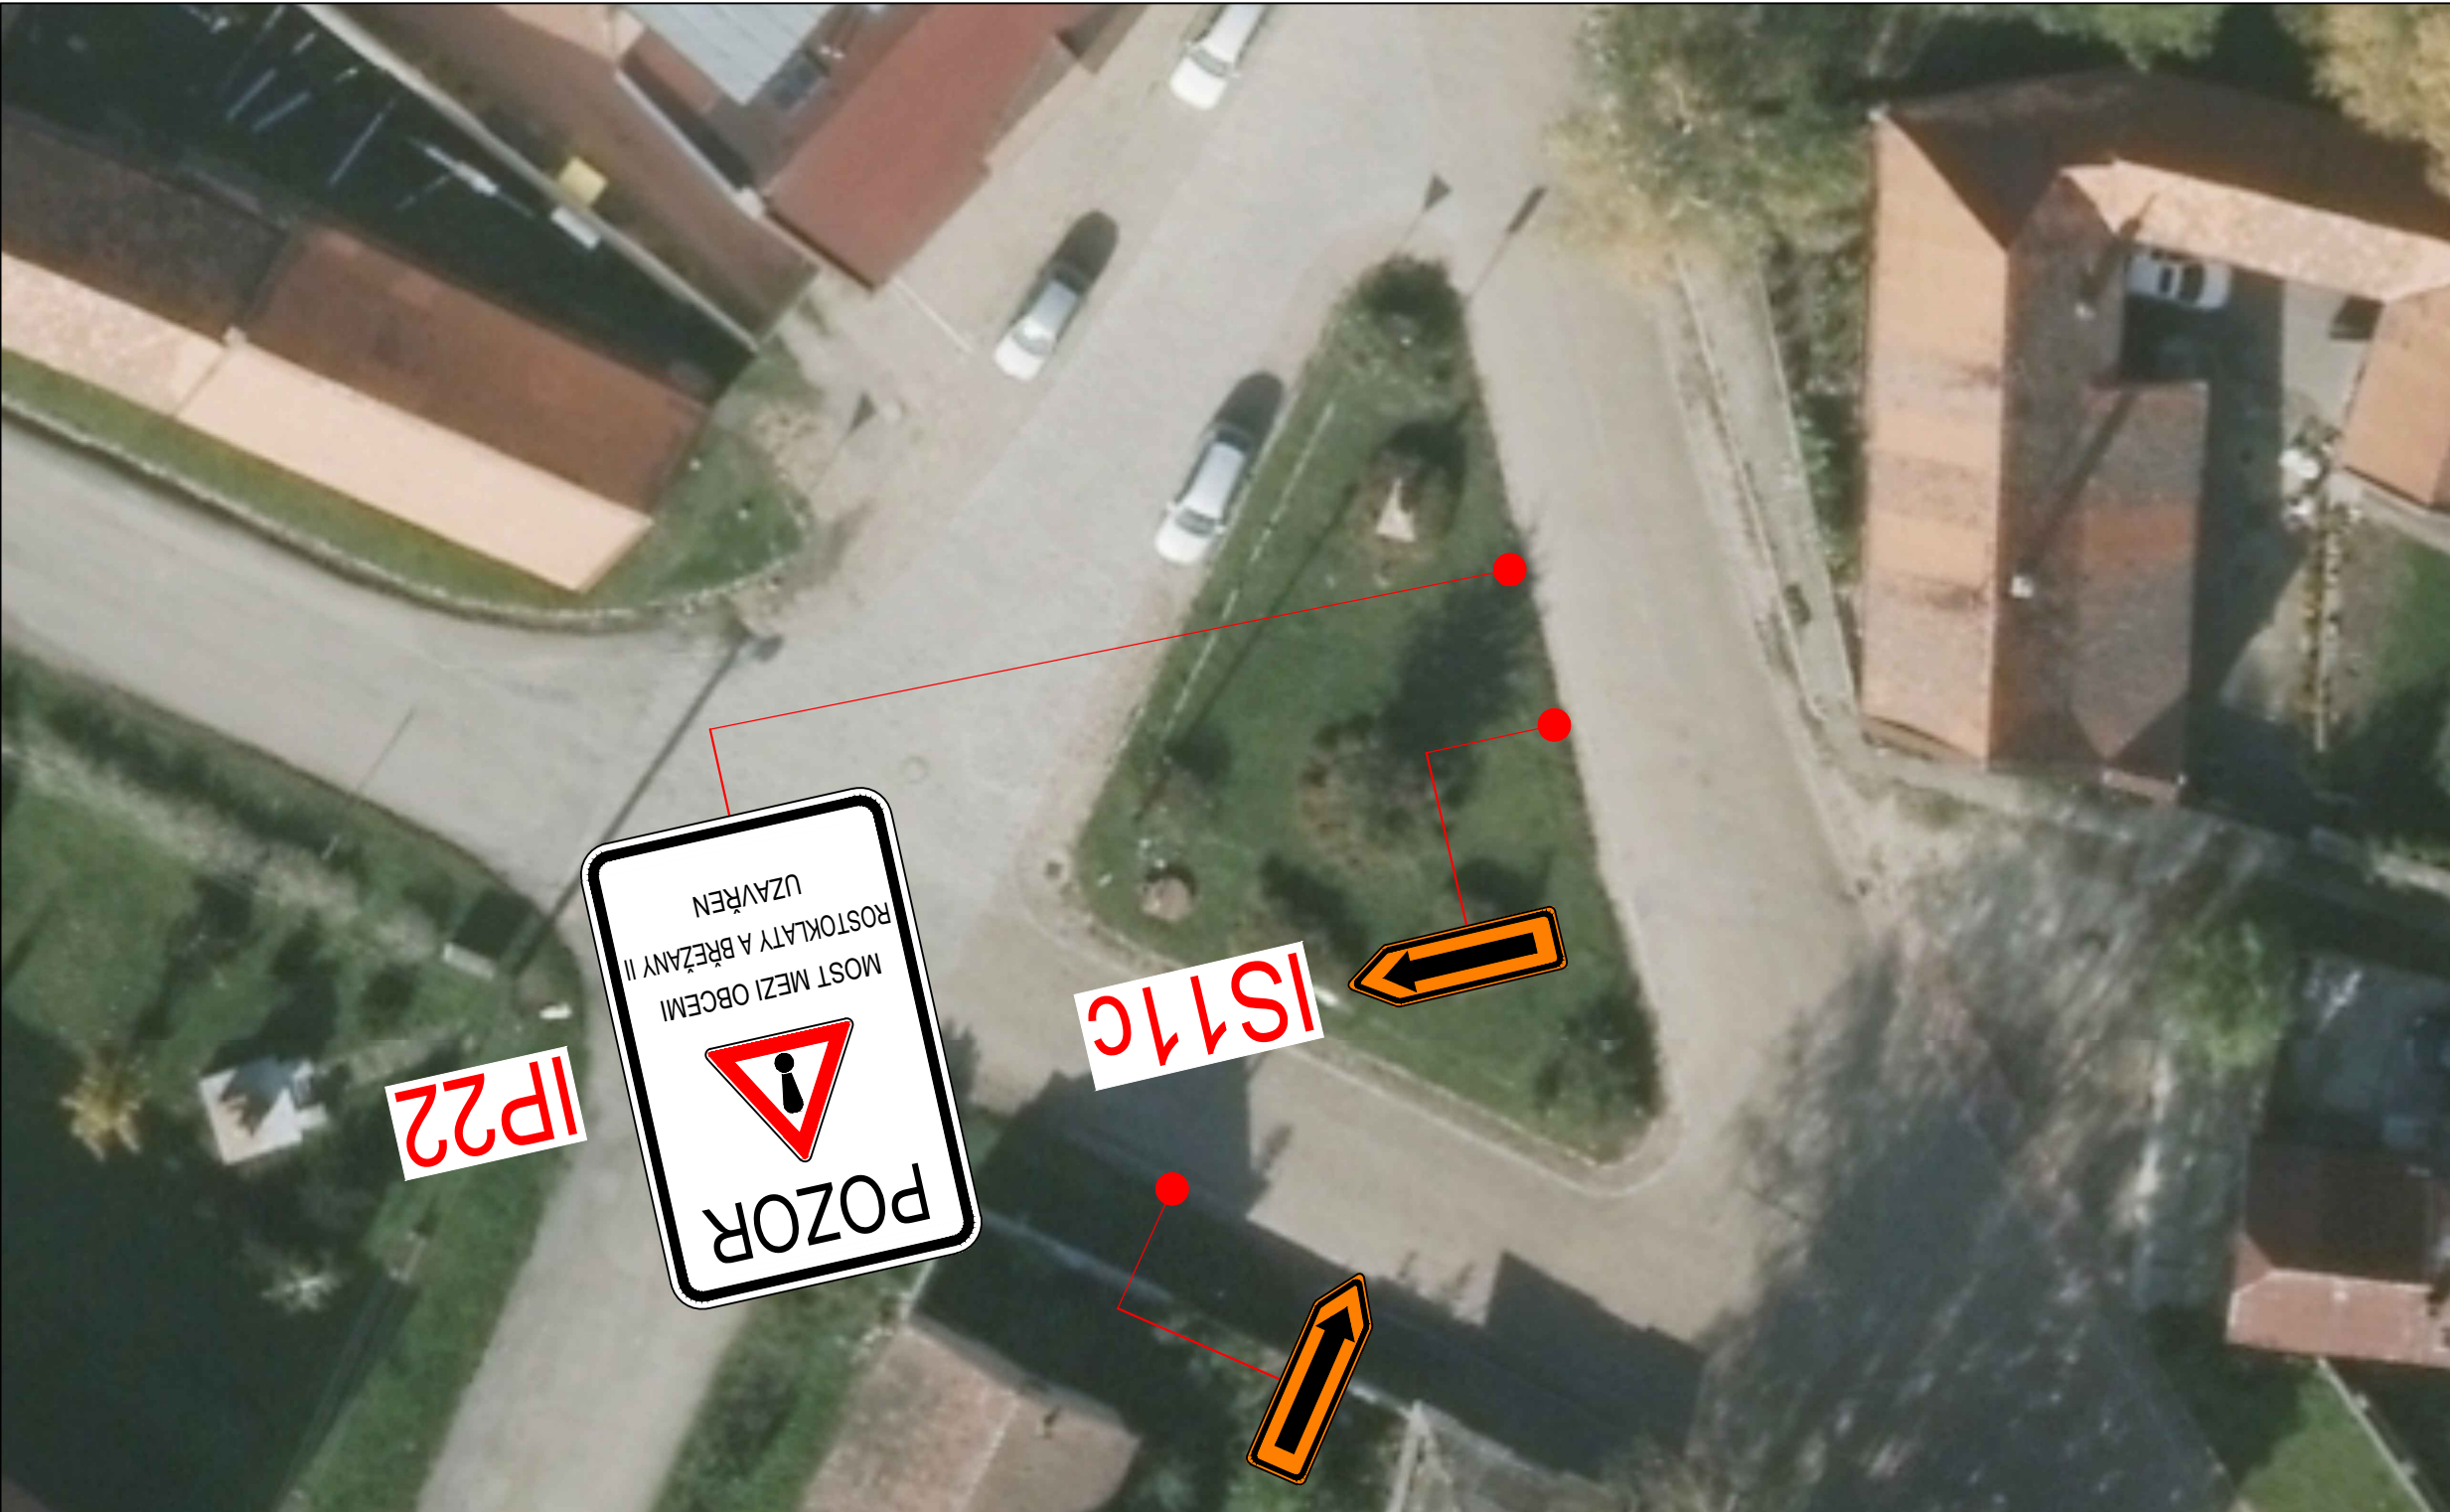

<div>ZHOTOVITEL:</div> <div></div> <div>AFRY</div>	III/24513 - ROSTOKLATY MOST EV. Č. 24513-1	
	PŘÍLOHA:	
	KŘIŽOVATKA K5	
		MĚŘÍTKO: -
		Č. PŘÍLOHY: 5.K5