


VZOROVÝ PŘÍČNÝ ŘEZ
M 1:50

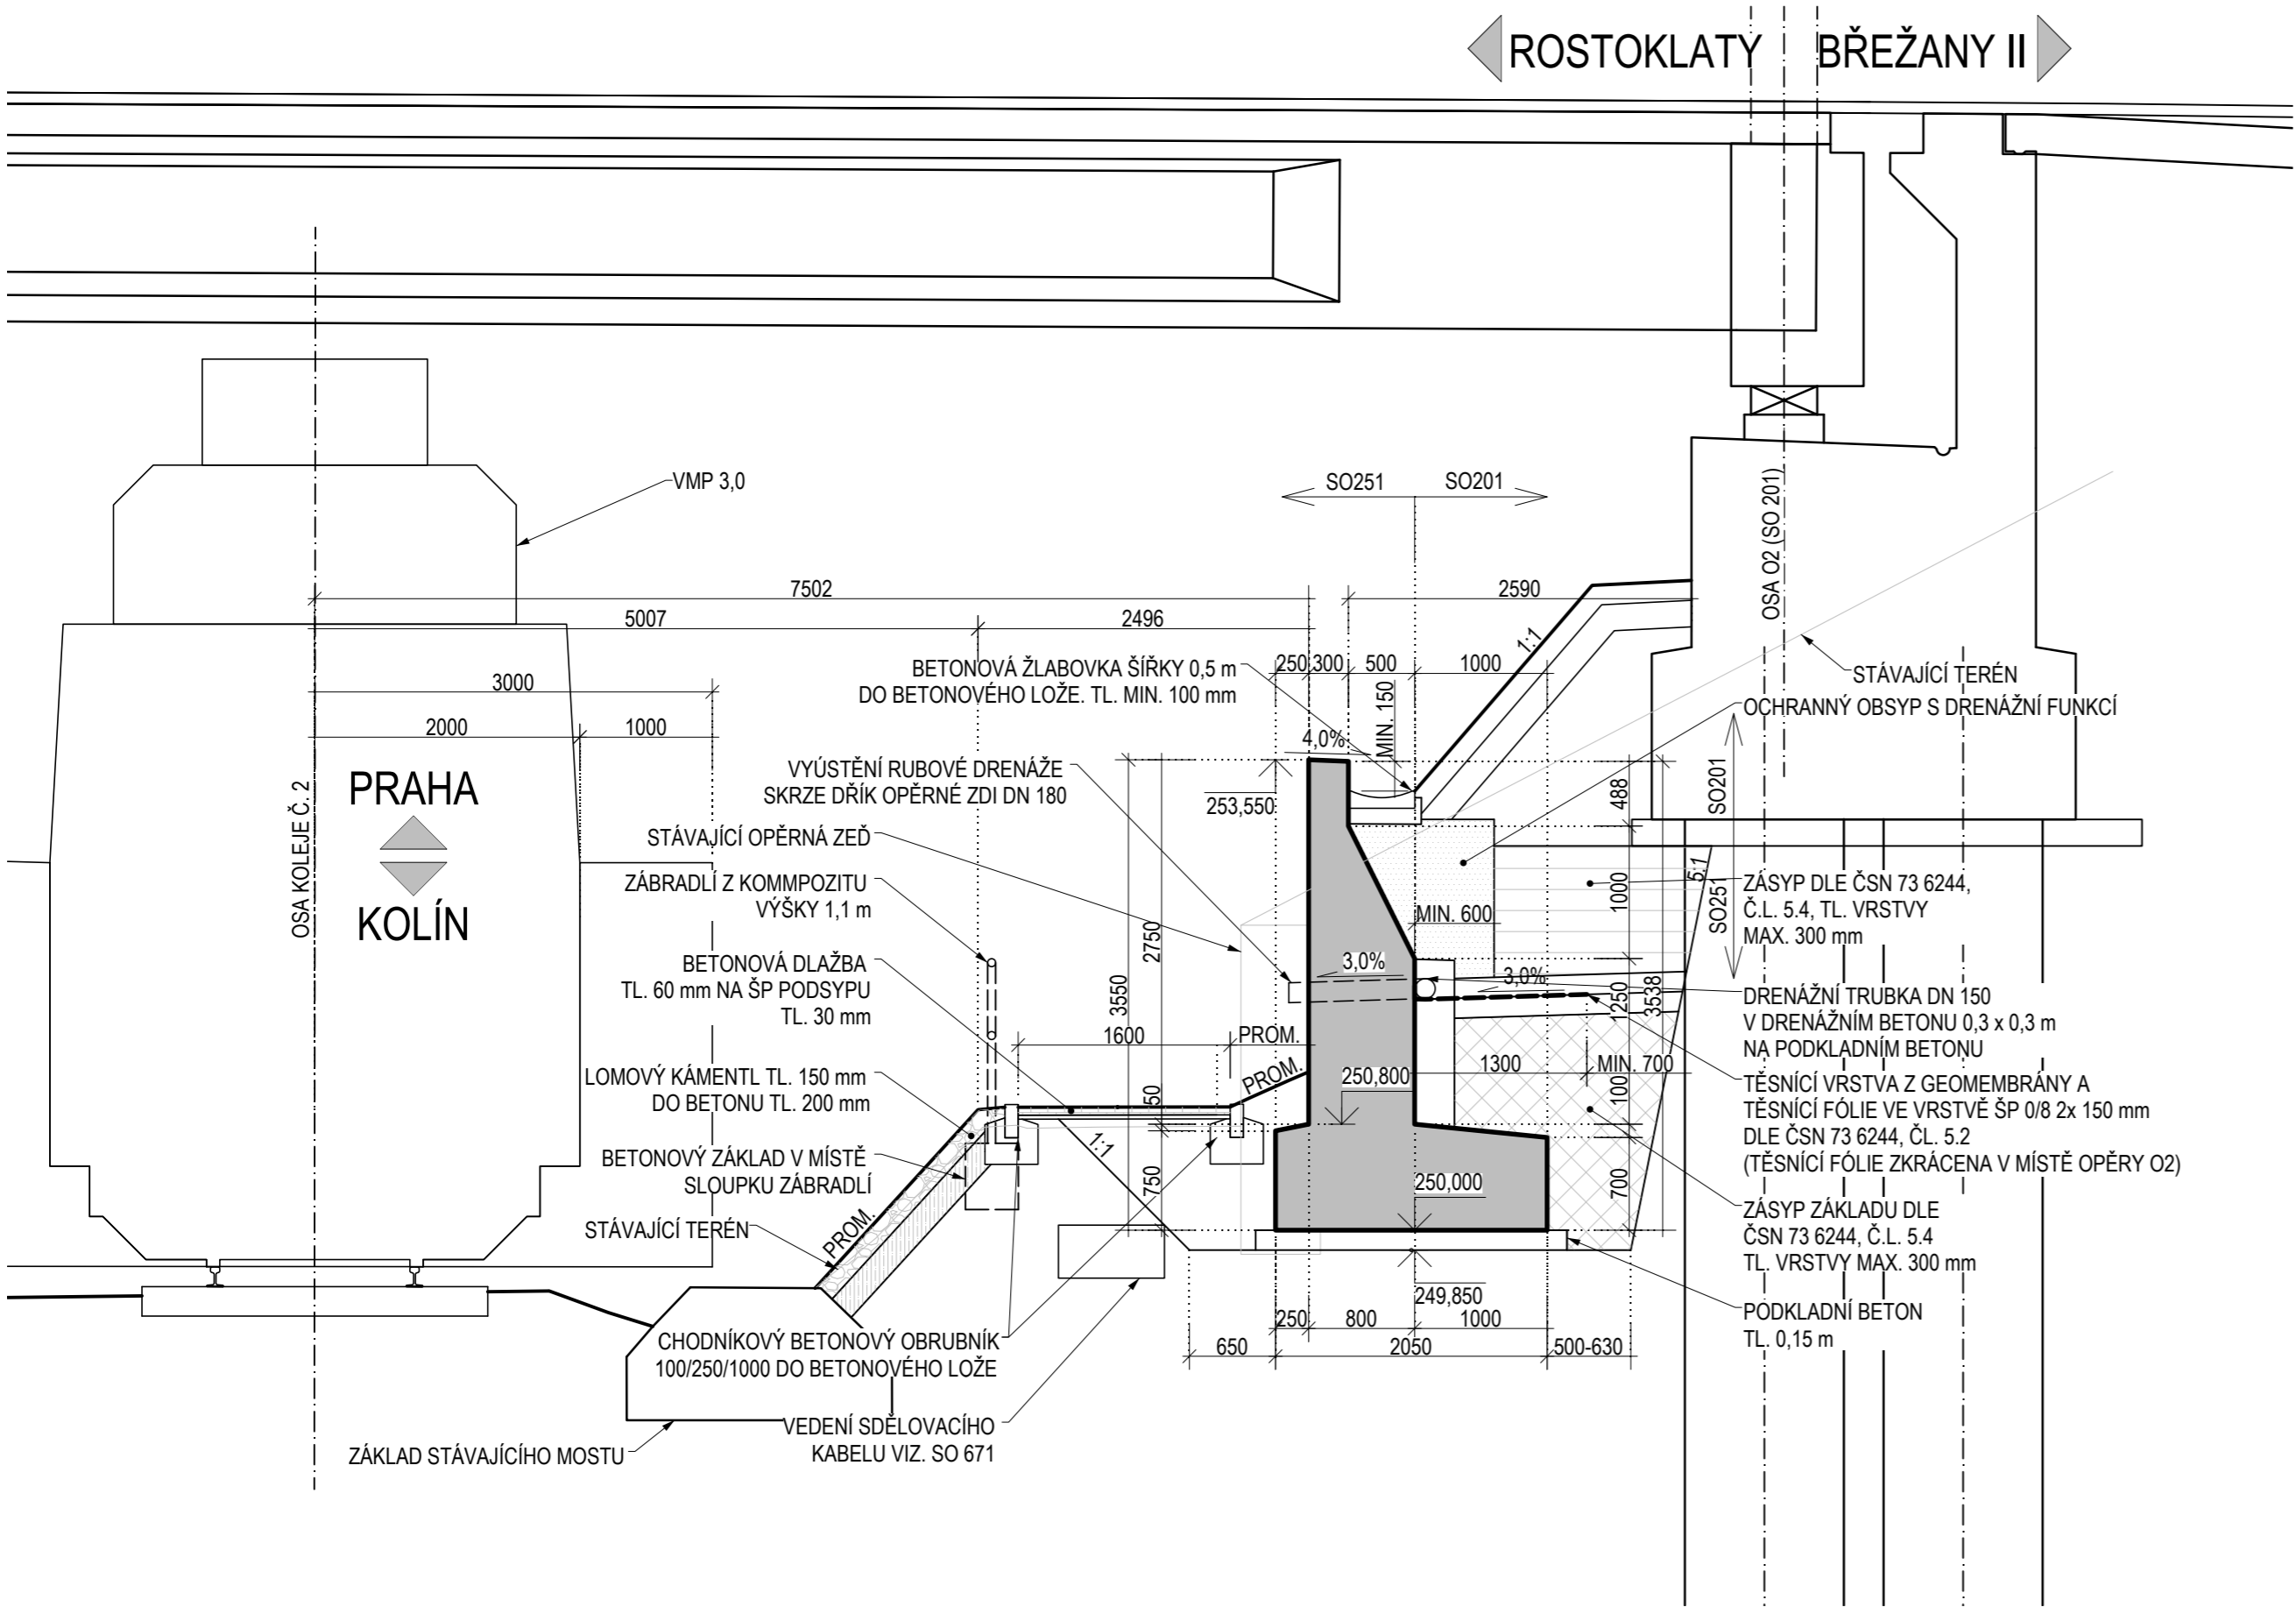

OBJEDNATEL:  KRAJSKÁ SPRÁVA A ÚDRŽBA SILNICE STŘEDOČESKÉHO KRAJE p.o. ZBOROVSKÁ 11, 150 215 PRAHA 5		ZHOTOVITEL:  AFRY CZ s.r.o. MAGISTRŮ 1275/13 140 00 PRAHA 4 tel.: +420 277 005 500 www.afry.cz	
HLAVNÍ INŽENÝR PROJEKTU: ING. MICHAL MARVAN	ZODPOVĚDNÝ PROJEKTANT: ING. LUKÁŠ ZEMEK	PROJEKTANT: ING. MICHAL MARVAN	KONTROLOVAL: ING. HANA KLIMEŠOVÁ
NÁZEV PROJEKTU: III/24513 Rostoklaty, most ev. č. 24513-1			
ČÁST:	MOSTNÍ OBJEKTY A ZDI		
STAVEBNÍ OBJEKT:	SO 251 OPĚRNÁ ZEĎ PŘED OPĚROU O2		
PŘÍLOHA:	VZOROVÝ PŘÍČNÝ ŘEZ		
KRAJ:	STŘEDOČESKÝ KRAJ	ČÁST:	D
DATUM:	07/2025	PŘÍLOHA Č.:	
STUPEŇ:	PDPS	ČÍSLO PARE:	
MĚŘÍTKO:	1:50		
Č. ZAKÁZKY:	2020_0061		