


KLAD LISTŮ:

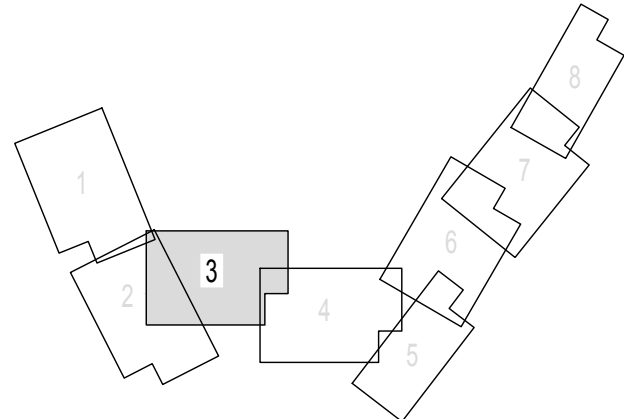

DODAVATEL ZKPL Lázníčka ZEMĚMĚŘICKÁ KANCELÁŘ		THÁKUROVA 3, 160 PRAHA 6 TEL.: +420 603 114 712 E-MAIL: LAZNICKA@ZKPL.CZ WWW.ZKPL.CZ	
Krňany - obchvat Geodetické zaměření stávajícího stavu Podklad pro projektovou dokumentaci			
NÁZEV AKCE			
OBRÁDĚTEL Ateliér projektování inženýrských staveb, s.r.o.		OHRADNÍ 24b 140 00 PRAHA 4 TEL.: E-MAIL:	
ZAMĚŘIL PETER SANKOT		CÍSLO AKCE 20099	
DATUM ZAMĚŘENÍ SRPEN 2020		NÁZEV SOUBORU 20099Krny_UM.dwg	
VYHOTOVIL PETER SANKOT		NÁZEV VÝKRESU ÚČELOVÁ MAPA (Část 3)	
DATUM VYHOTOVENÍ SRPEN 2020			
OVĚŘIL ING.PAVEL LÁZNÍČKA		RAZÍTKO	
DATUM OVĚŘENÍ 25.8.2020		CÍSLO OVĚŘENÍ 71/2020	
MĚŘÍTKO 1:200		FORMÁT 1260x840	
SOUŘADNICOVÝ SYSTÉM S-JTSK		VÝŠKOVÝ SYSTÉM Bpv.	
NEDÍLNOU SOUČÁSTÍ TOHOTO DÍLA JE TECHNICKÁ ZPRÁVA A ÚDAJE V NÍ UVEDENÉ		CÍSLO VÝKRESU 20099-3	
		PARE	