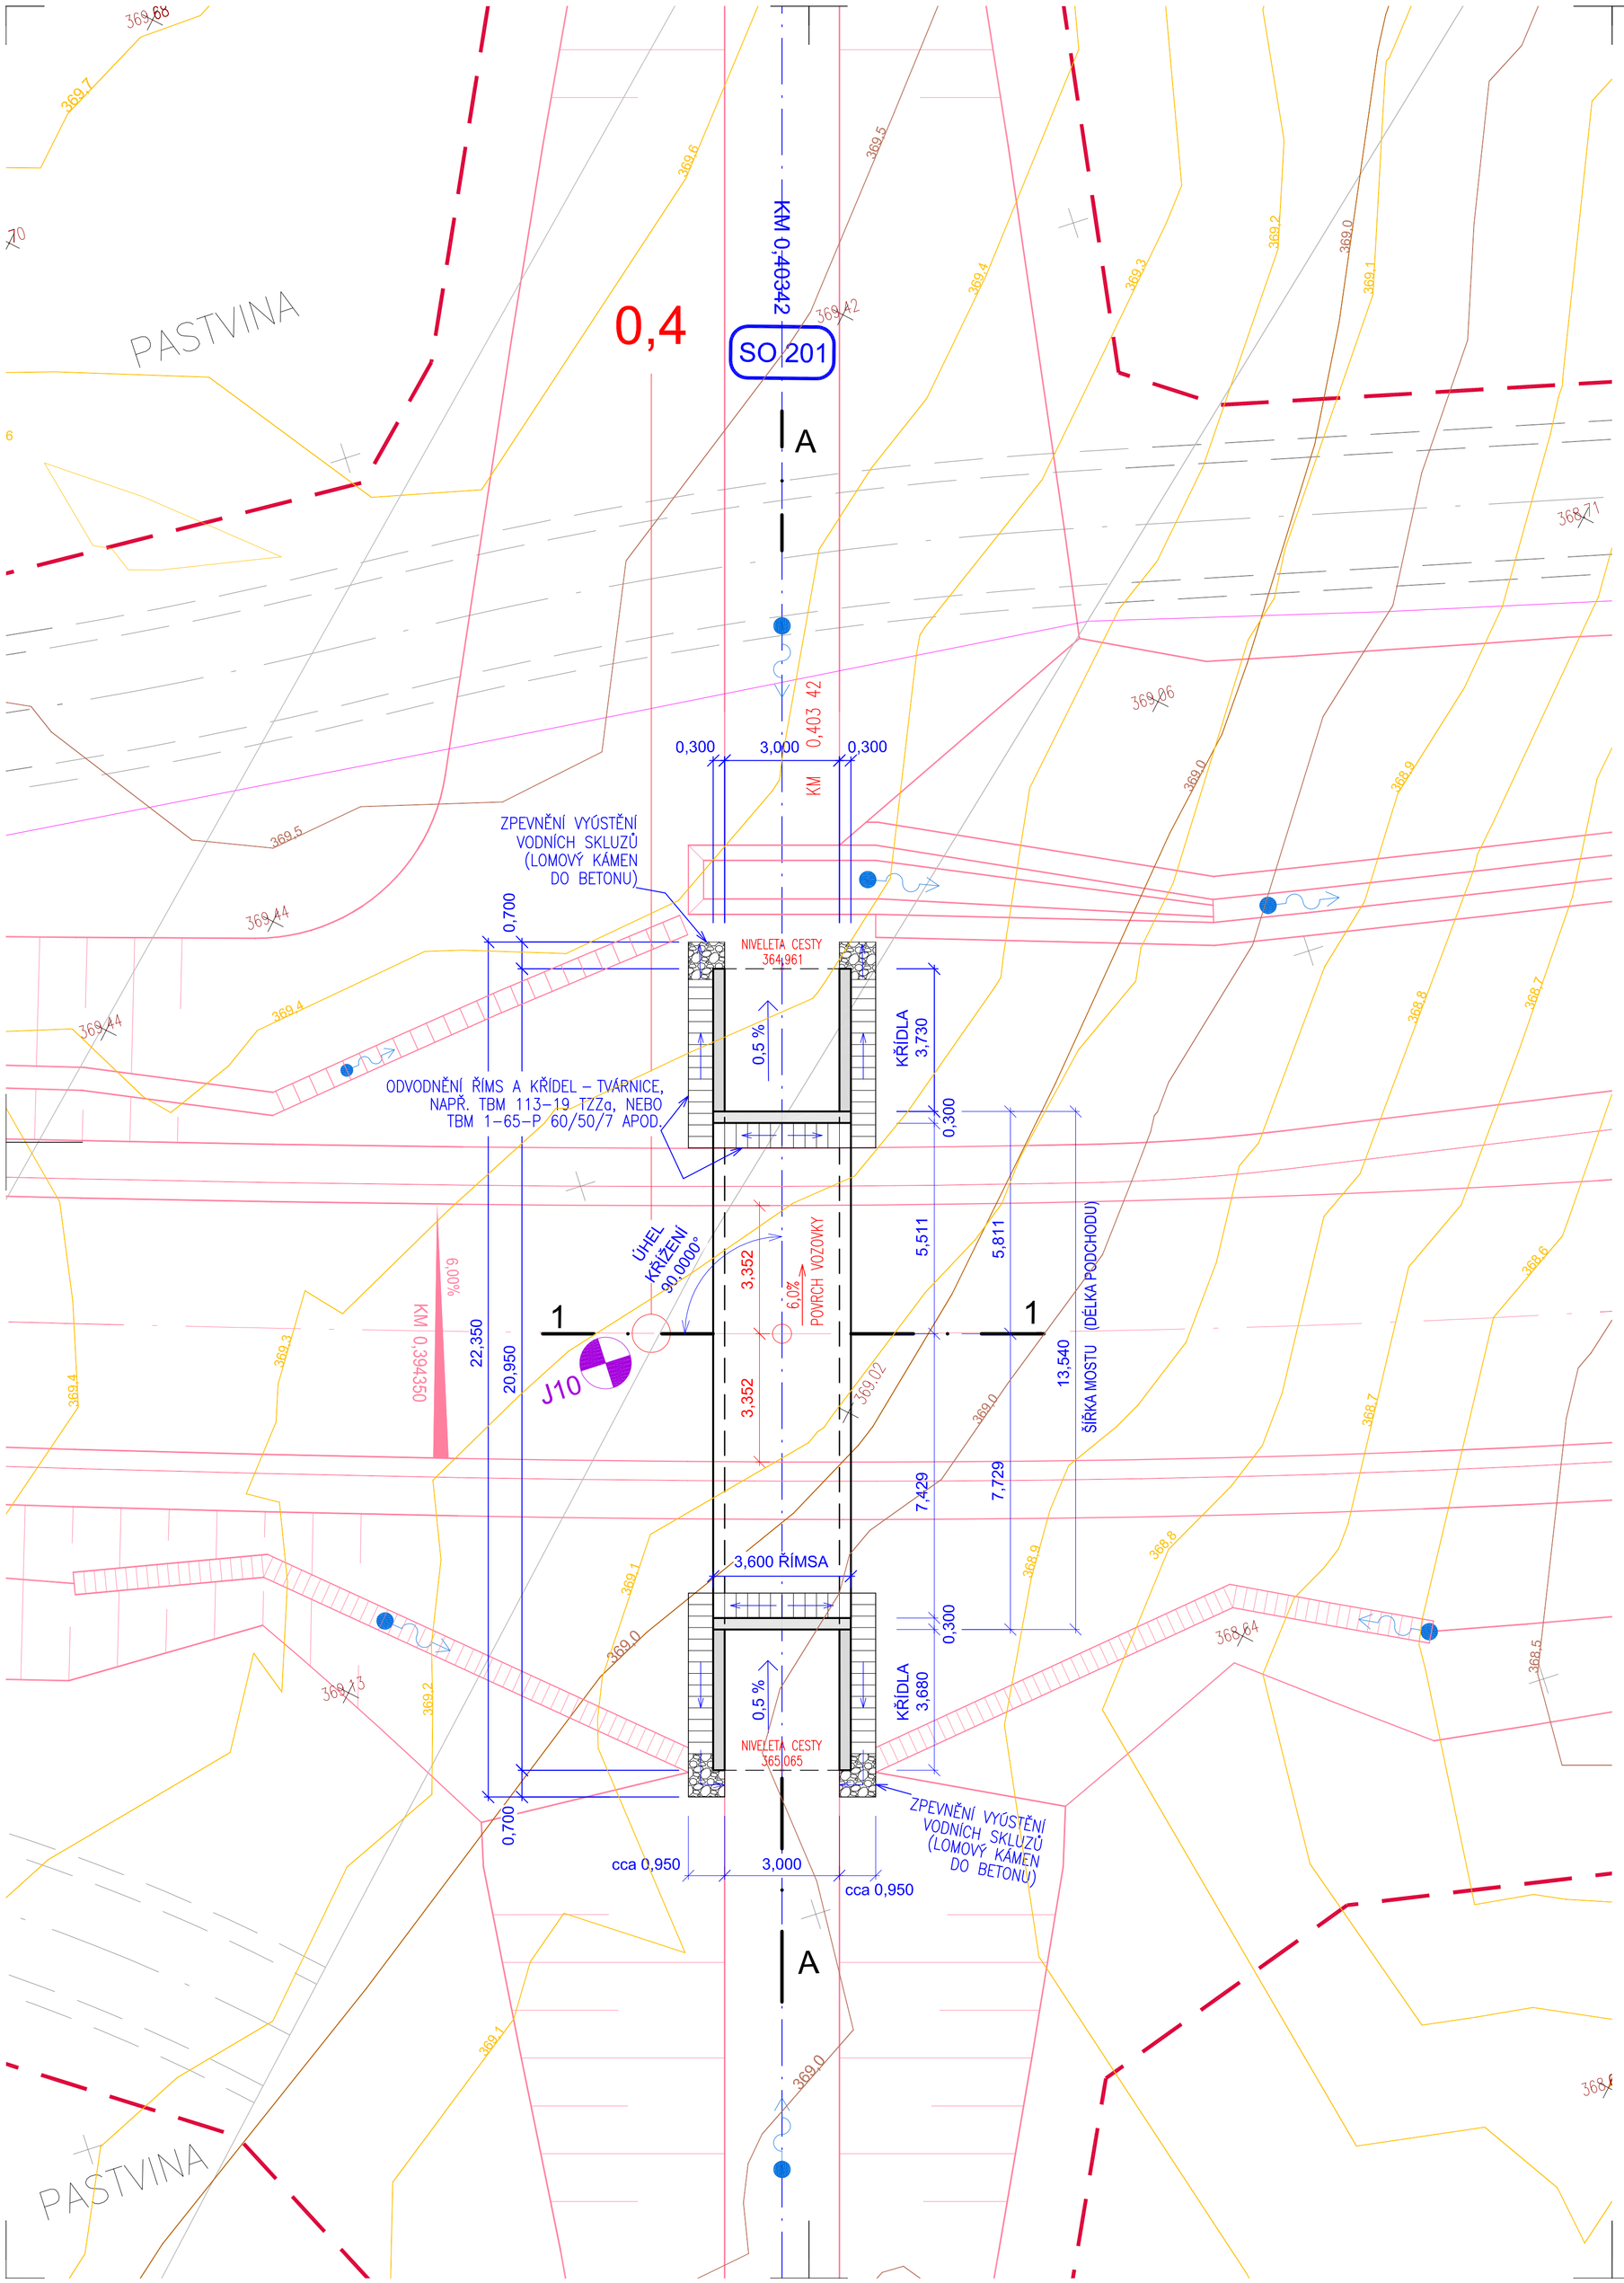

LEGENDA:

INŽENÝRSKÉ SÍTĚ STÁVAJÍCÍ:
- ZVLÁŠTĚ VYSOKÉ NAPĚTÍ (NADZEMNÍ)
- VYSOKÉ NAPĚTÍ (NADZEMNÍ)
- NÍZKÉ NAPĚTÍ (PODZEMNÍ)
- SDĚLOVACÍ VEDENÍ

INŽENÝRSKÉ SÍTĚ - PŘELOŽKY:
- VYSOKÉ NAPĚTÍ (NADZEMNÍ)
- SDĚLOVACÍ VEDENÍ

LINIE KATASTRU NEMOVITOSTÍ:
- HRANICE PARCEL
- HRANICE BPEJ

HRANICE SO:

HRANICE STAVBY:

HRANICE KORIDORU PRO PK Z ÚP:

POZNÁMKA:

1.) OBJEKT MOSTU JE V PŮDORYSE VYKRESLEN ZA PŘEDPOKLADU PRŮHLEDNOSTI TERÉNU A KOMUNIKACE – PŮDORYSNÝ POHLED NA KONSTRUKCI.
2.) V PROSTORU OBJEKTU MOSTU SE NENACHÁZÍ ŽÁDNÉ INŽENÝRSKÉ SÍTĚ.
3.) O PRINCIPU NÁVRHU KONSTRUKCE MOSTU VIZ TÉŽ TECHNICKÁ ZPRÁVA.
4.) ODVODNĚNÍ RUBU ŘÍMS A PŘILEHLÝCH SVAHŮ SILNIČNÍHO NÁSYPU (TĚLESA) JE ZNÁZORNĚNO SCHÉMATICKY. POUŽIJÍ SE NAPŘ. PŘÍKOPOVÉ TVÁRNICE TBM 113–19 TZZ 4a, TBM 1_65–P 60_50_7 APOD.
5.) "J10" ZNAČÍ DODATEČNÝ PRŮZKUMNÝ GEOLOGICKÝ VRT PRO NÁVRH ZALOŽENÍ PODCHODU (MOSTU).
6.) ÚPRAVA ZPEVNĚNÍ CESTY VNĚ PODCHODU JE PŘEDMĚTEM SO 101.
7.) ODVODNĚNÍ A NÁVAZNOSTI TERÉNŮ NA SILNIČNÍ NÁSYP JE TŘEBA REALIZOVAT V KOORDINACI SE STAVEBNÍM OBJEKTEM SO 101.

S

Souřadnicový systém: S-JTSK

Výškový systém: Bpv

ZHOTOVITEL:
ATELIÉR PROJEKTOVÁNÍ INŽENÝRSKÝCH STAVEB s.r.o.

AKCE:
II/106 KRŇANY, OBCHVAT

OHRADNÍ 24B
140 00 PRAHA 4
IČ: 61853267
a p i s
tel: 241 481 215
e-mail: viktor.nejedly@apis-sro.eu
www: www.apis-sro.eu

INVESTOR: STŘEDOČESKÝ KRAJ, Zborovská 11, 150 21 Praha 5

HLAVNÍ INŽENÝR PROJEKTU: Ing. Viktor NEJEDLÝ

ZODPOVĚDNÝ PROJEKTANT: Ing. Viktor NEJEDLÝ

VYPRACOVAL: Ing. Libor POKORNÝ

KONTROLOVAL: Ing. Karel NEJEDLÝ

ZAK. ČÍSLO:	3279/08
FORMÁTŮ A4:	6
KRAJ: STŘEDOČESKÝ	OKRES: BENEŠOV
DATUM:	ÚNOR 2025

ČÍSLO SO:	NÁZEV PŘÍLOHY:	STUP.PROJ.:	MĚŘÍTKO:	ČÍS. PŘÍL.:
201	SITUACE - PŮDORYS	PDPS	1:100	2