

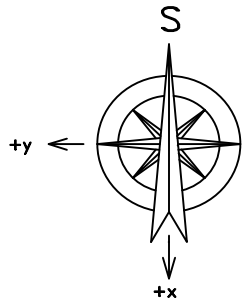


M 1 : 25 000

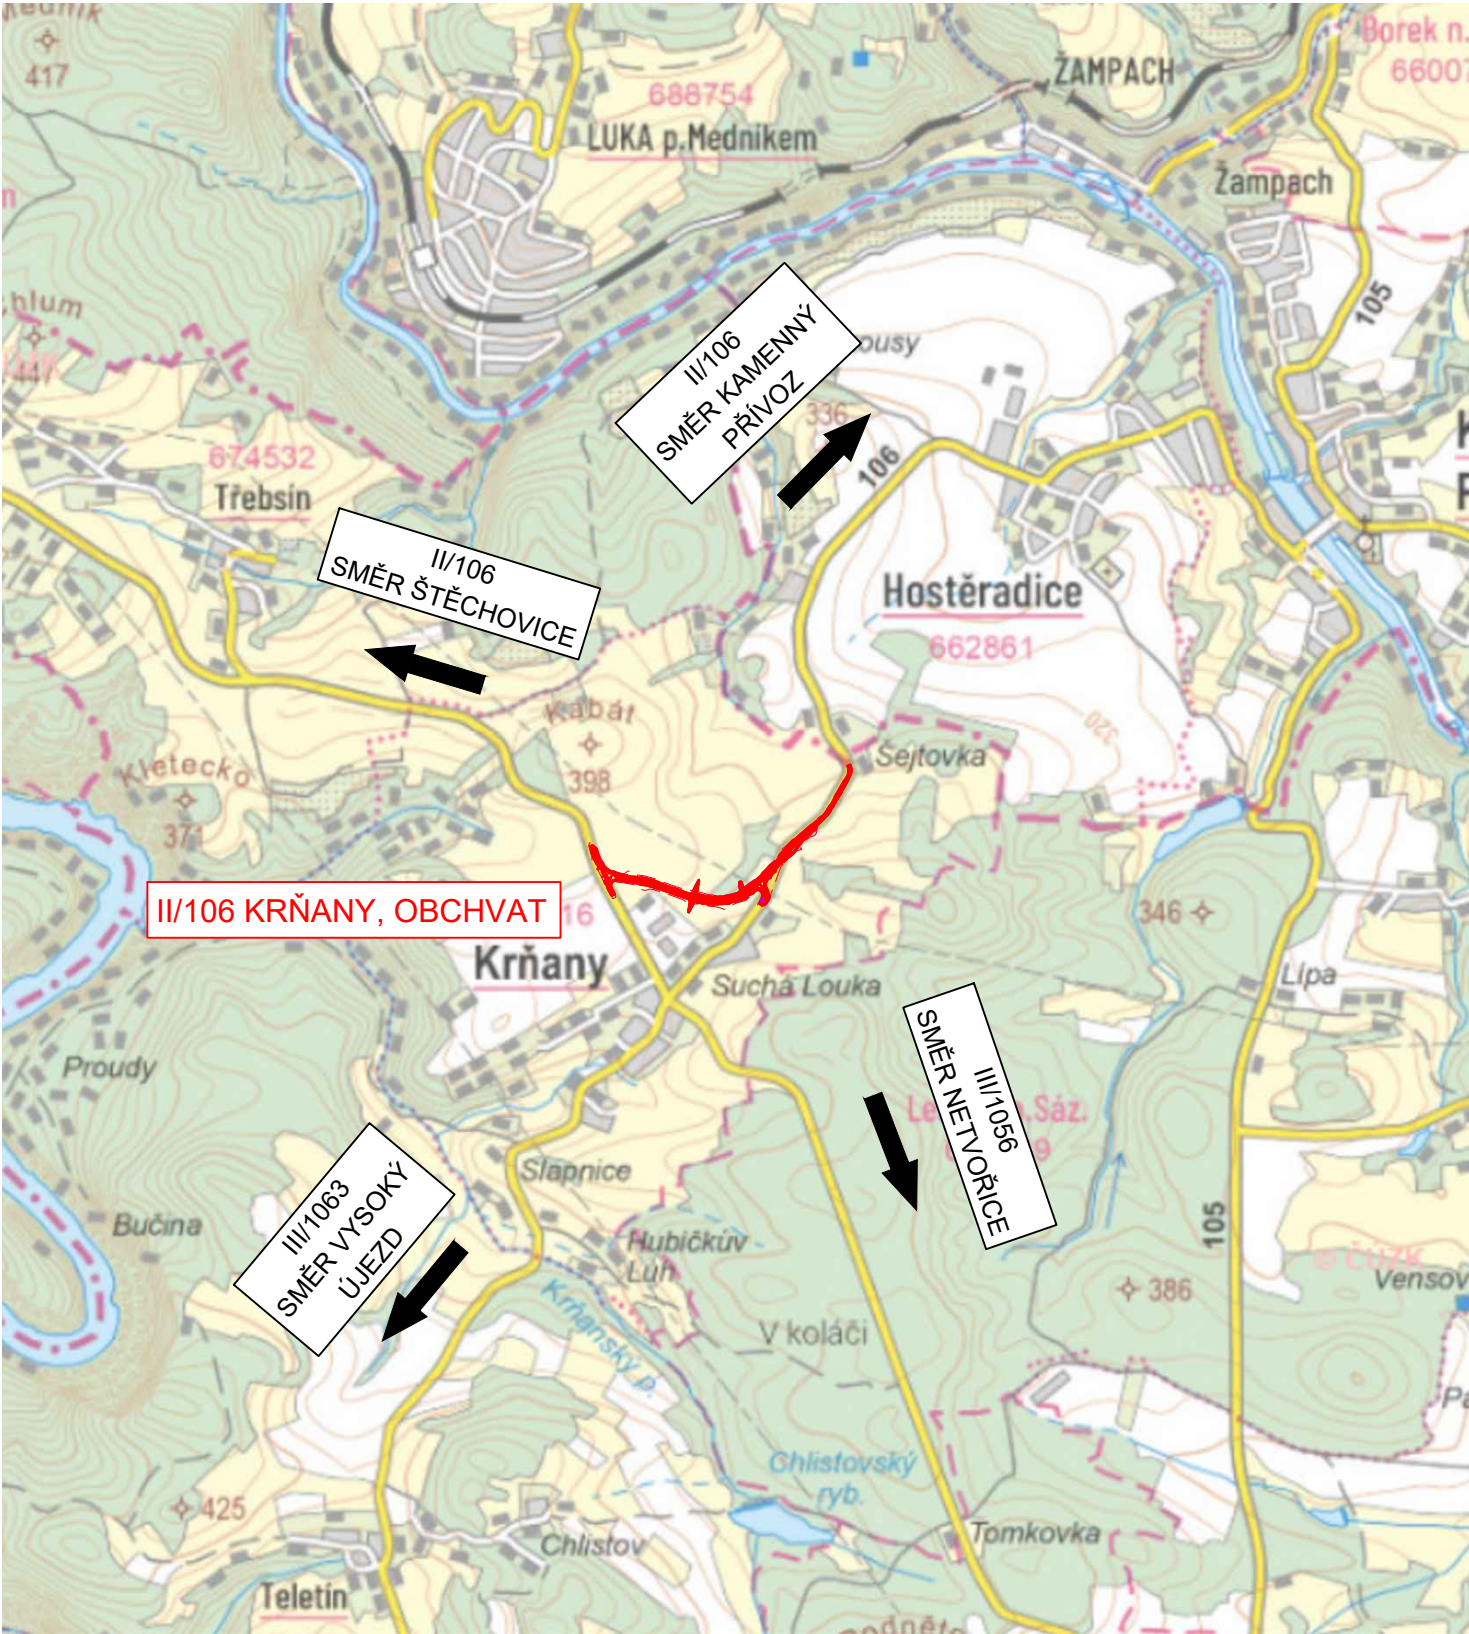

M 1 : 250 000

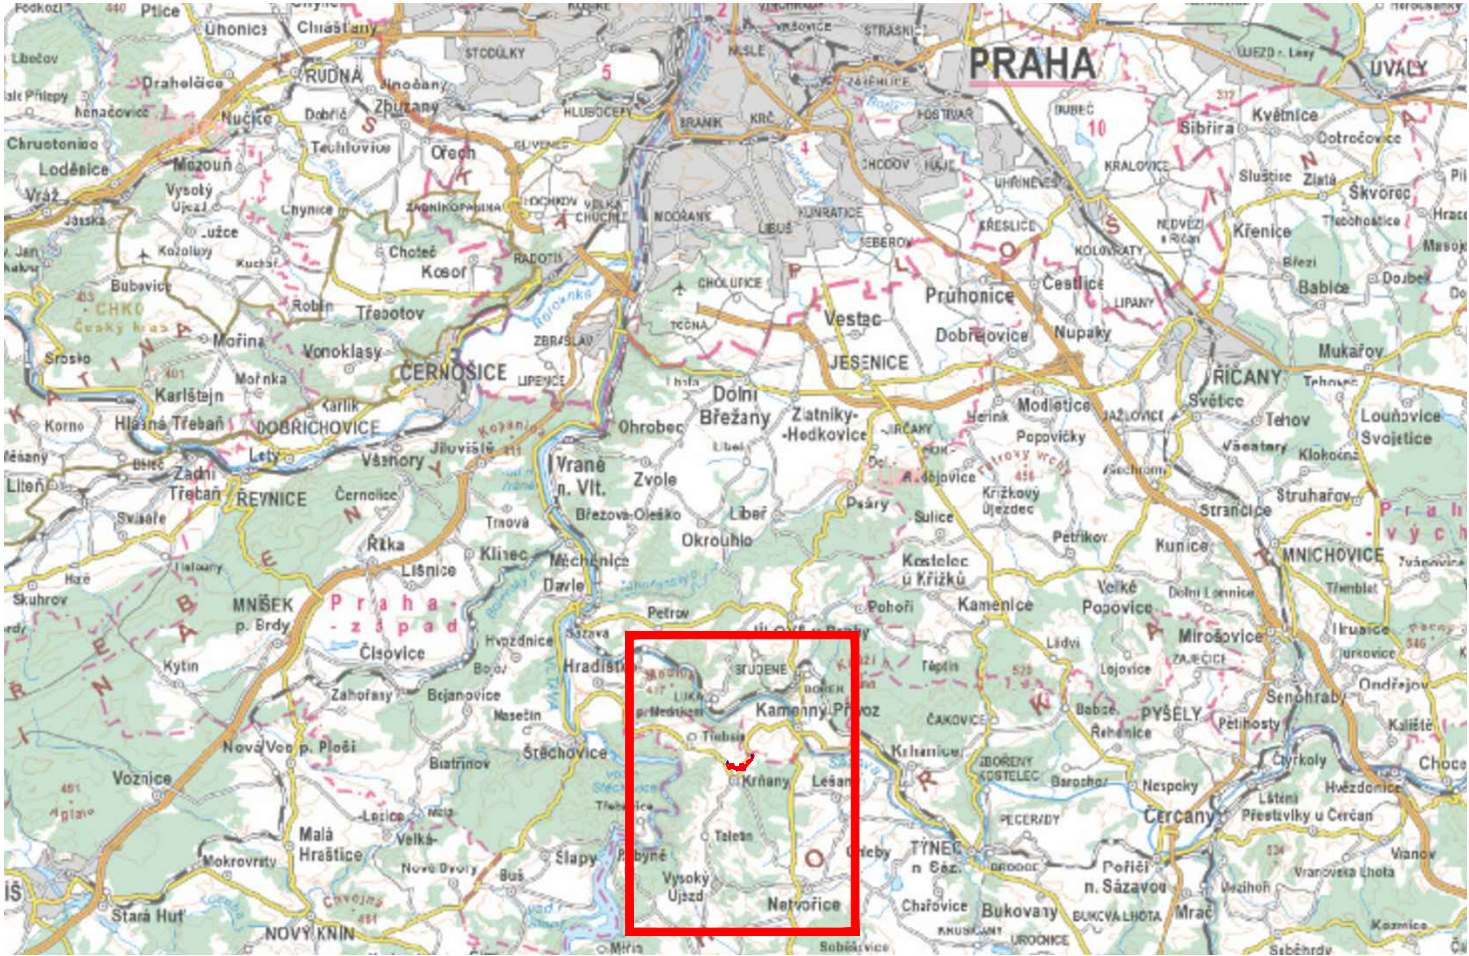

Souřadnicový systém: S-JTSK Výškový systém: Bpv

ZHOTOVITEL:				ATELIÉR PROJEKTOVÁNÍ INŽENÝRSKÝCH STAVEB s.r.o.							
AKCE:				II/106 KRŇANY, OBCHVAT		OHRADNÍ 24B 140 00 PRAHA 4 IČ: 61853267					
INVESTOR:		HLAVNÍ INŽENÝR PROJEKTU:		ZODPOVĚDNÝ PROJEKTANT:		tel: 241 481 215		e-mail: viktor.nejedly@apis-sro.eu www: www.apis-sro.eu			
 STŘEDOČESKÝ KRAJ Zborovská 11 150 21 Praha 5		Ing. Viktor NEJEDLÝ		Ing. Viktor NEJEDLÝ		ZAK. ČÍSLO:				3279/08	
		VYPRACOVAL:		KONTROLOVAL:		FORMÁTŮ A4:				2	
		Ing. Martin DVOŘÁK		Ing. Karel NEJEDLÝ		DATUM:		SRPEN 2025			
KRAJ: STŘEDOČESKÝ		OKRES: BENEŠOV		NÁZEV PŘÍLOHY:		STUP.PROJ.:		MĚŘÍTKO:		PŘÍLOHA:	
				SITUACE ŠIRŠÍCH VZTAHŮ		PDPS		1:50 000 1:250 000		C.1	