
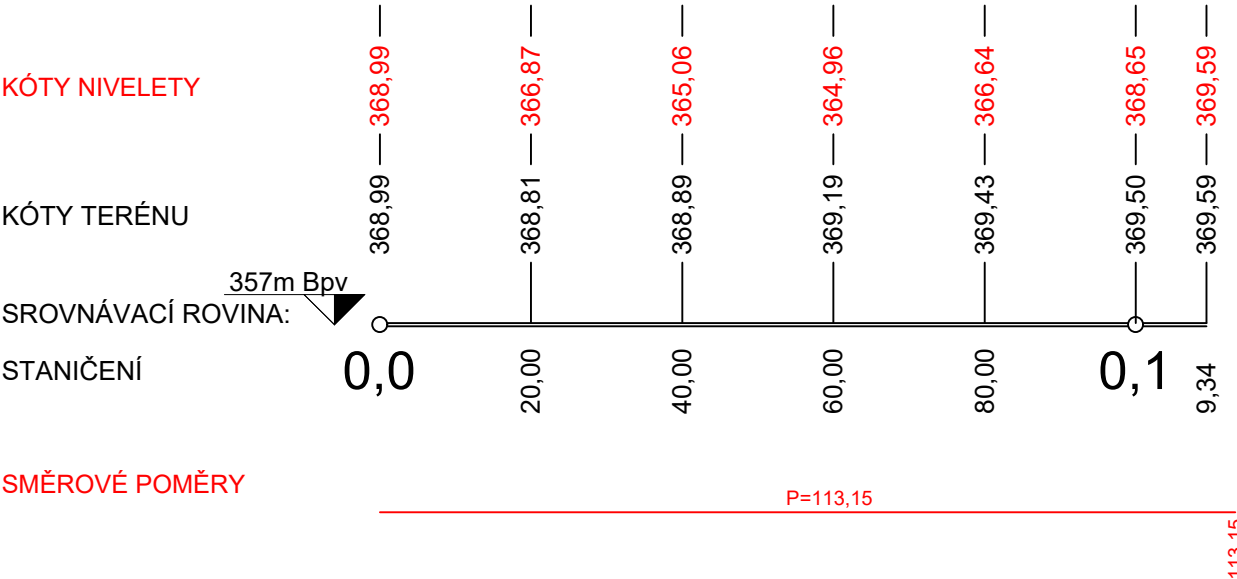


DRUH POVRCHU ÚZEMÍ  
KATASTRÁLNÍ ÚZEMÍ:  
OKRES:  
KRAJ:

PASTVINA
KRŇANY

BENEŠOV  
STŘEDOČESKÝ

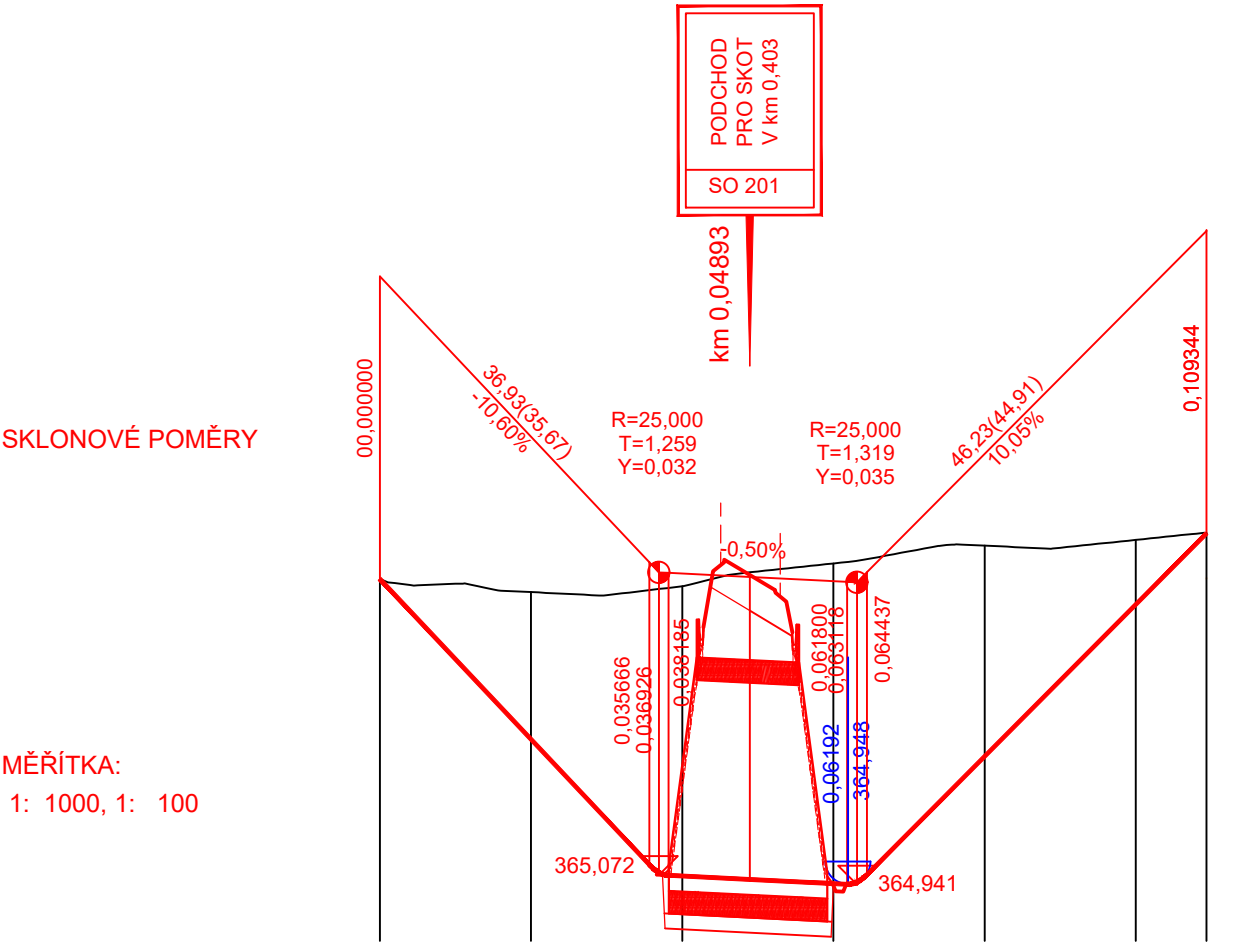

Souřadnicový systém: S-JTSK Výškový systém: Bpv

ZHOTOVITEL:  
**ATELIÉR PROJEKTOVÁNÍ INŽENÝRSKÝCH STAVEB s.r.o.**

AKCE:  
**II/106 KRŇANY, OBCHVAT**

OHRADNÍ 24B  
140 00 PRAHA 4  
IČ: 61853267  
tel: 241 481 215  
e-mail: viktor.nejedly@apis-sro.eu  
www: www.apis-sro.eu

INVESTOR: STŘEDOČESKÝ KRAJ  
Zborovská 11  
150 21 Praha 5

HLAVNÍ INŽENÝR PROJEKTU:  
Ing. Viktor NEJEDLÝ

ZODPOVĚDNÝ PROJEKTANT:  
Ing. Viktor NEJEDLÝ

VYPRACOVAL:  
Ing. Martin DVOŘÁK

KONTROLOVAL:  
Ing. Karel NEJEDLÝ

ZAK. ČÍSLO: 3279/08

FORMÁTŮ A4: 2

DATUM: SRPEN 2025

KRAJ: STŘEDOČESKÝ OKRES: BENEŠOV

ČÍSLO SO: 101 NÁZEV PŘÍLOHY: PODÉLNÝ PROFIL RAMP K PODCHODU

STUP.PROJ.: PDPS MĚŘÍTKO: 1:1000 /100 PŘÍLOHA: 3.2