



TYPICKÉ POLE

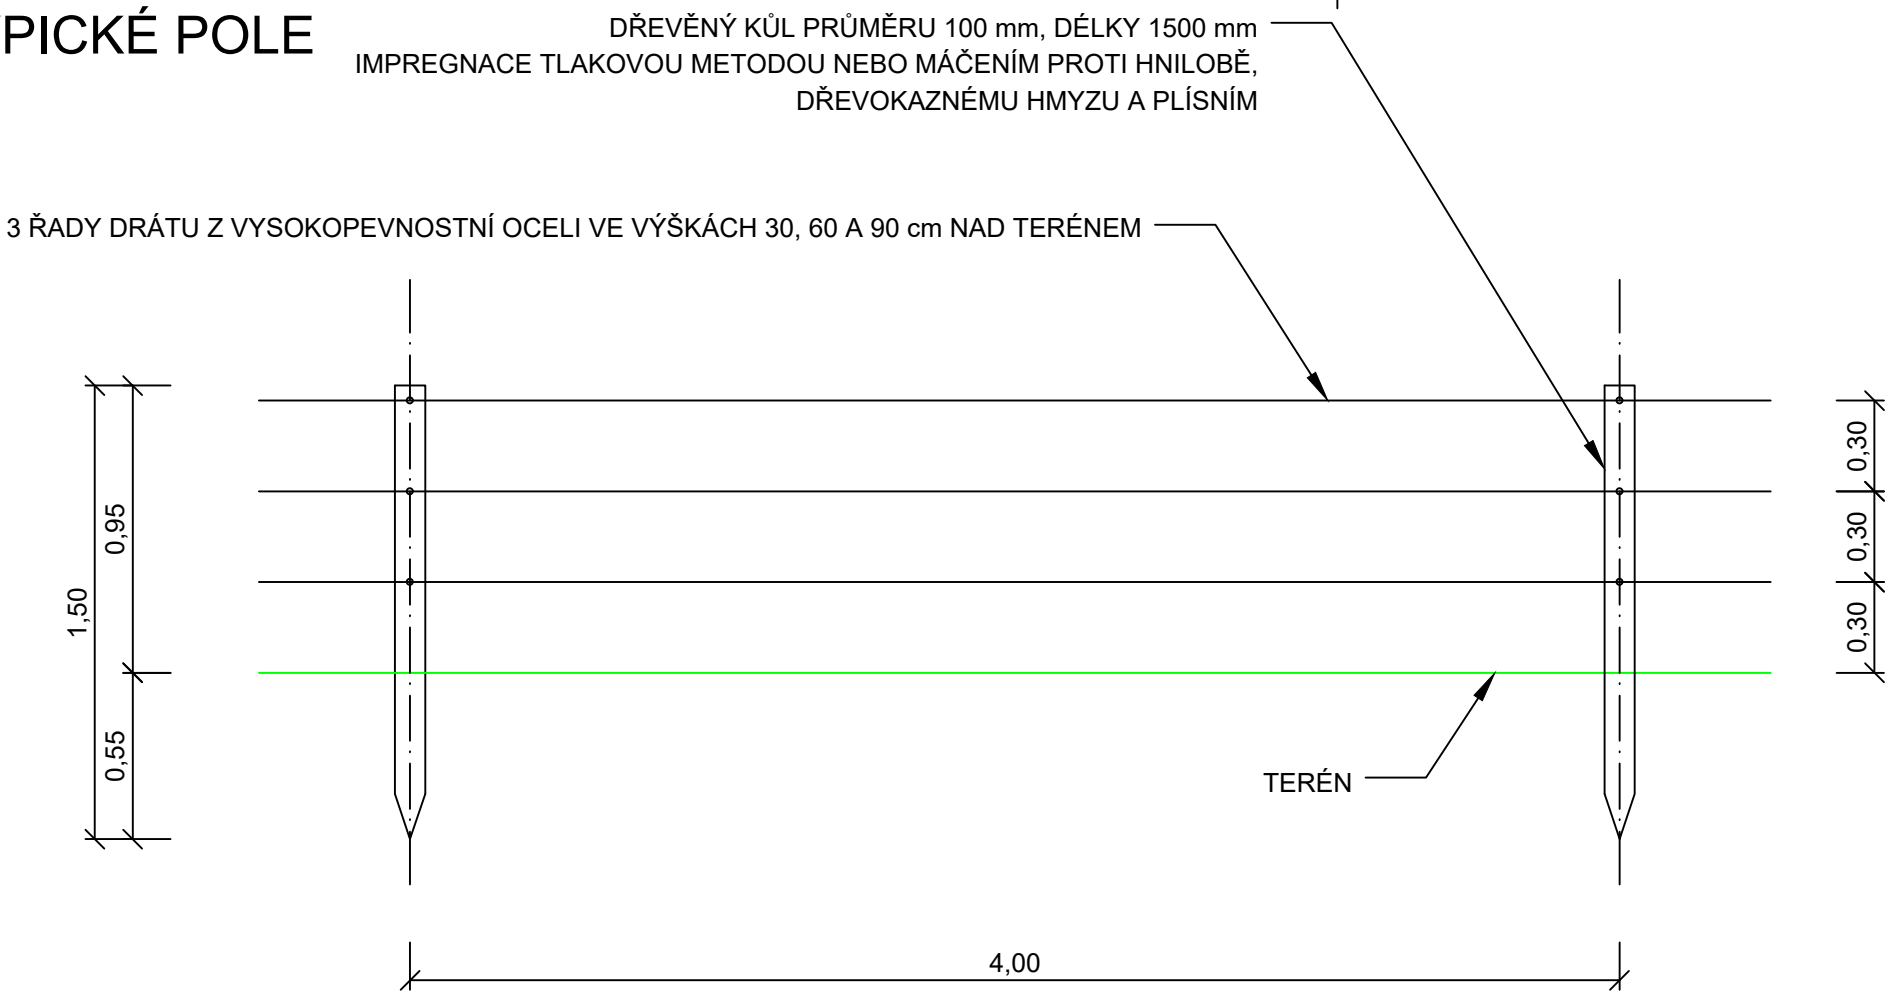







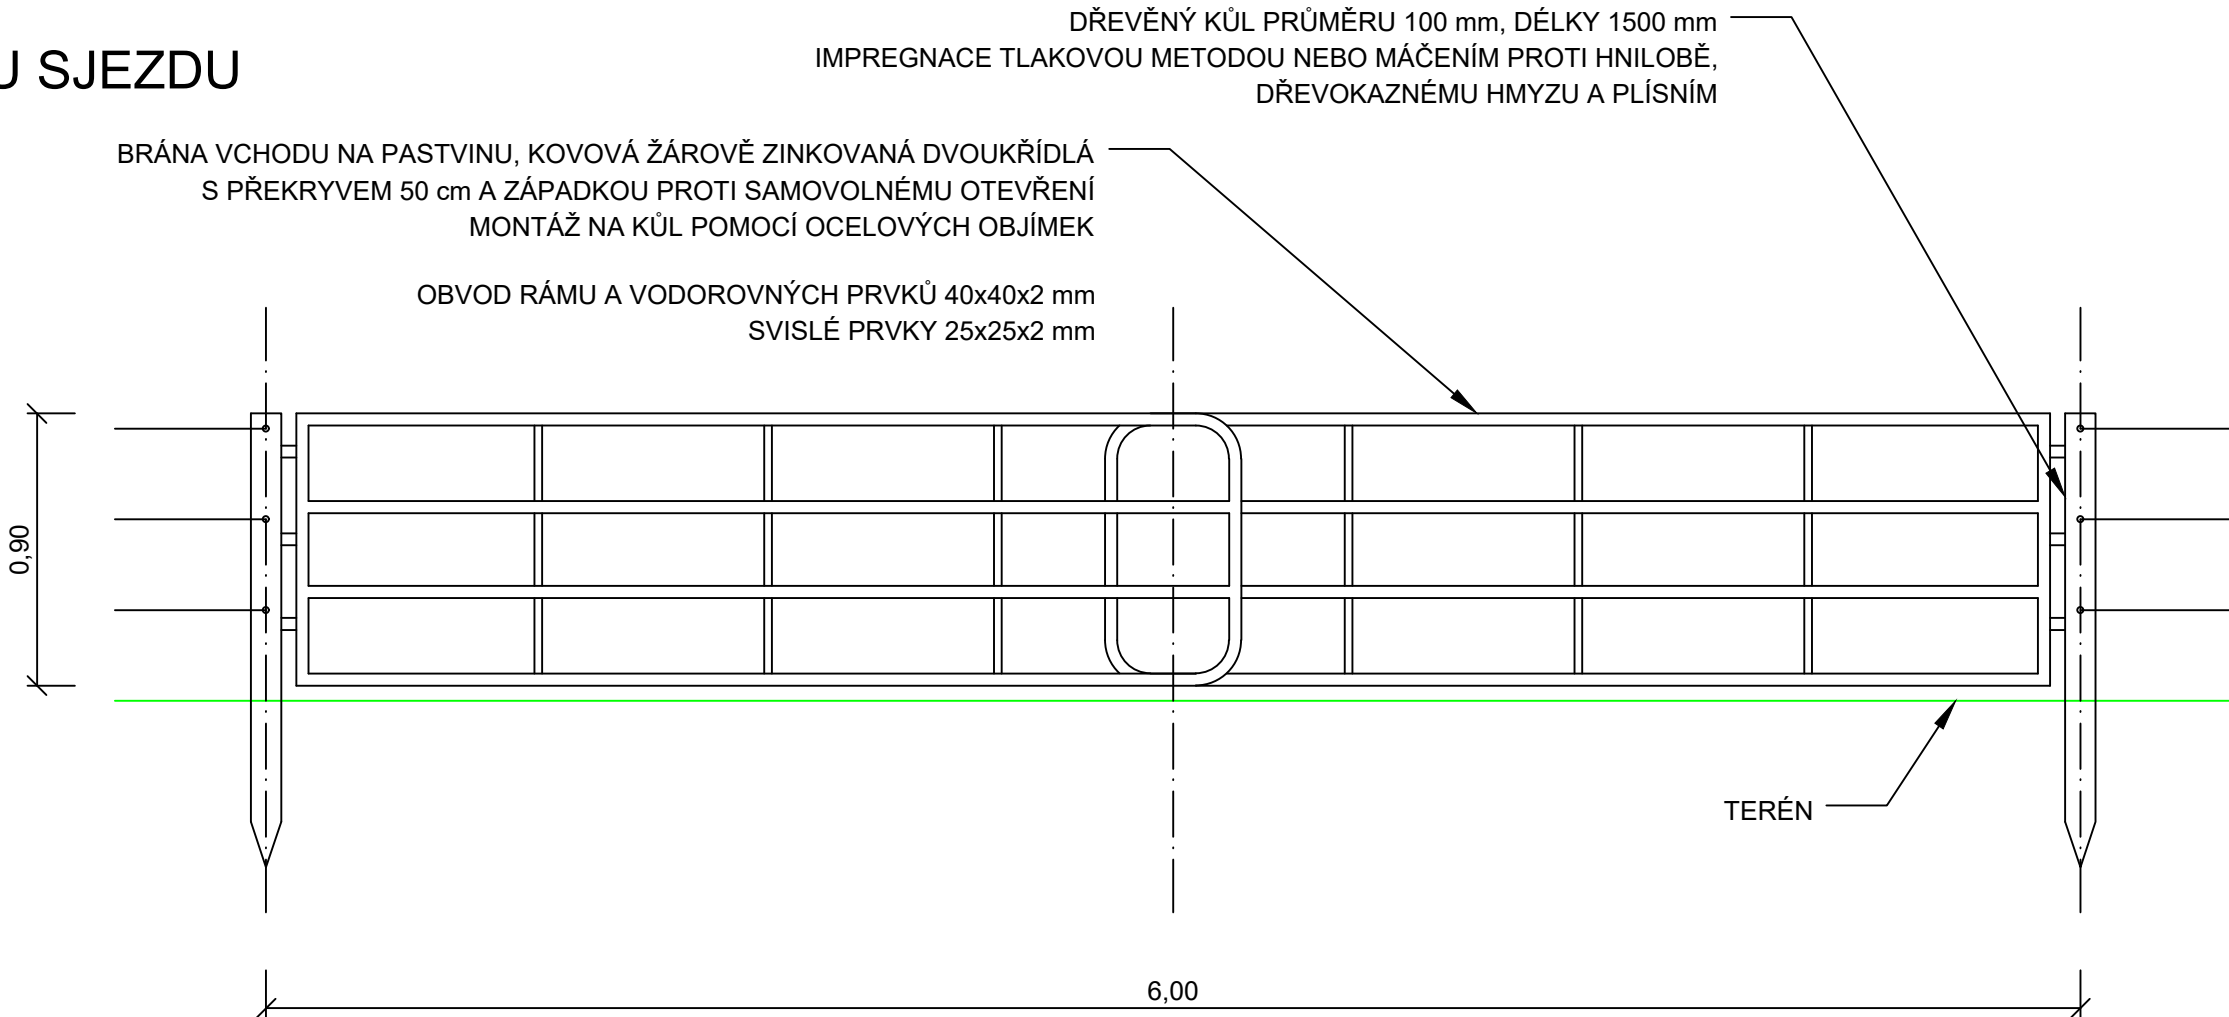

BRÁNA U SJEZDU



Souřadnicový systém: S-JTSK

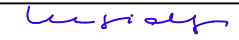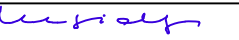Výškový systém: Bpv

ZHOTOVITEL:					
ATELIÉR PROJEKTOVÁNÍ INŽENÝRSKÝCH STAVEB s.r.o.					
AKCE:			OHRADNÍ 24B 140 00 PRAHA 4 IČ: 61853267		
INVESTOR:			HLAVNÍ INŽENÝR PROJEKTU:		ZODPOVĚDNÝ PROJEKTANT:
 STŘEDOČESKÝ KRAJ Zborovská 11 150 21 Praha 5			Ing. Viktor NEJEDLÝ		Ing. Viktor NEJEDLÝ
			VYPRACOVAL:		KONTROLOVAL:
			Ing. Martin DVOŘÁK		Ing. Karel NEJEDLÝ
					
			ZAK. ČÍSLO:		3279/08
			FORMÁTŮ A4:		3
KRAJ: STŘEDOČESKÝ			OKRES: BENEŠOV		DATUM: ÚNOR 2025
ČÍSLO SO:	NÁZEV PŘÍLOHY:				STUP.PROJ.: MĚŘÍTKO: PŘÍLOHA:
101	SCHÉMA OHRADNÍKU				PDPS 1:25 7