

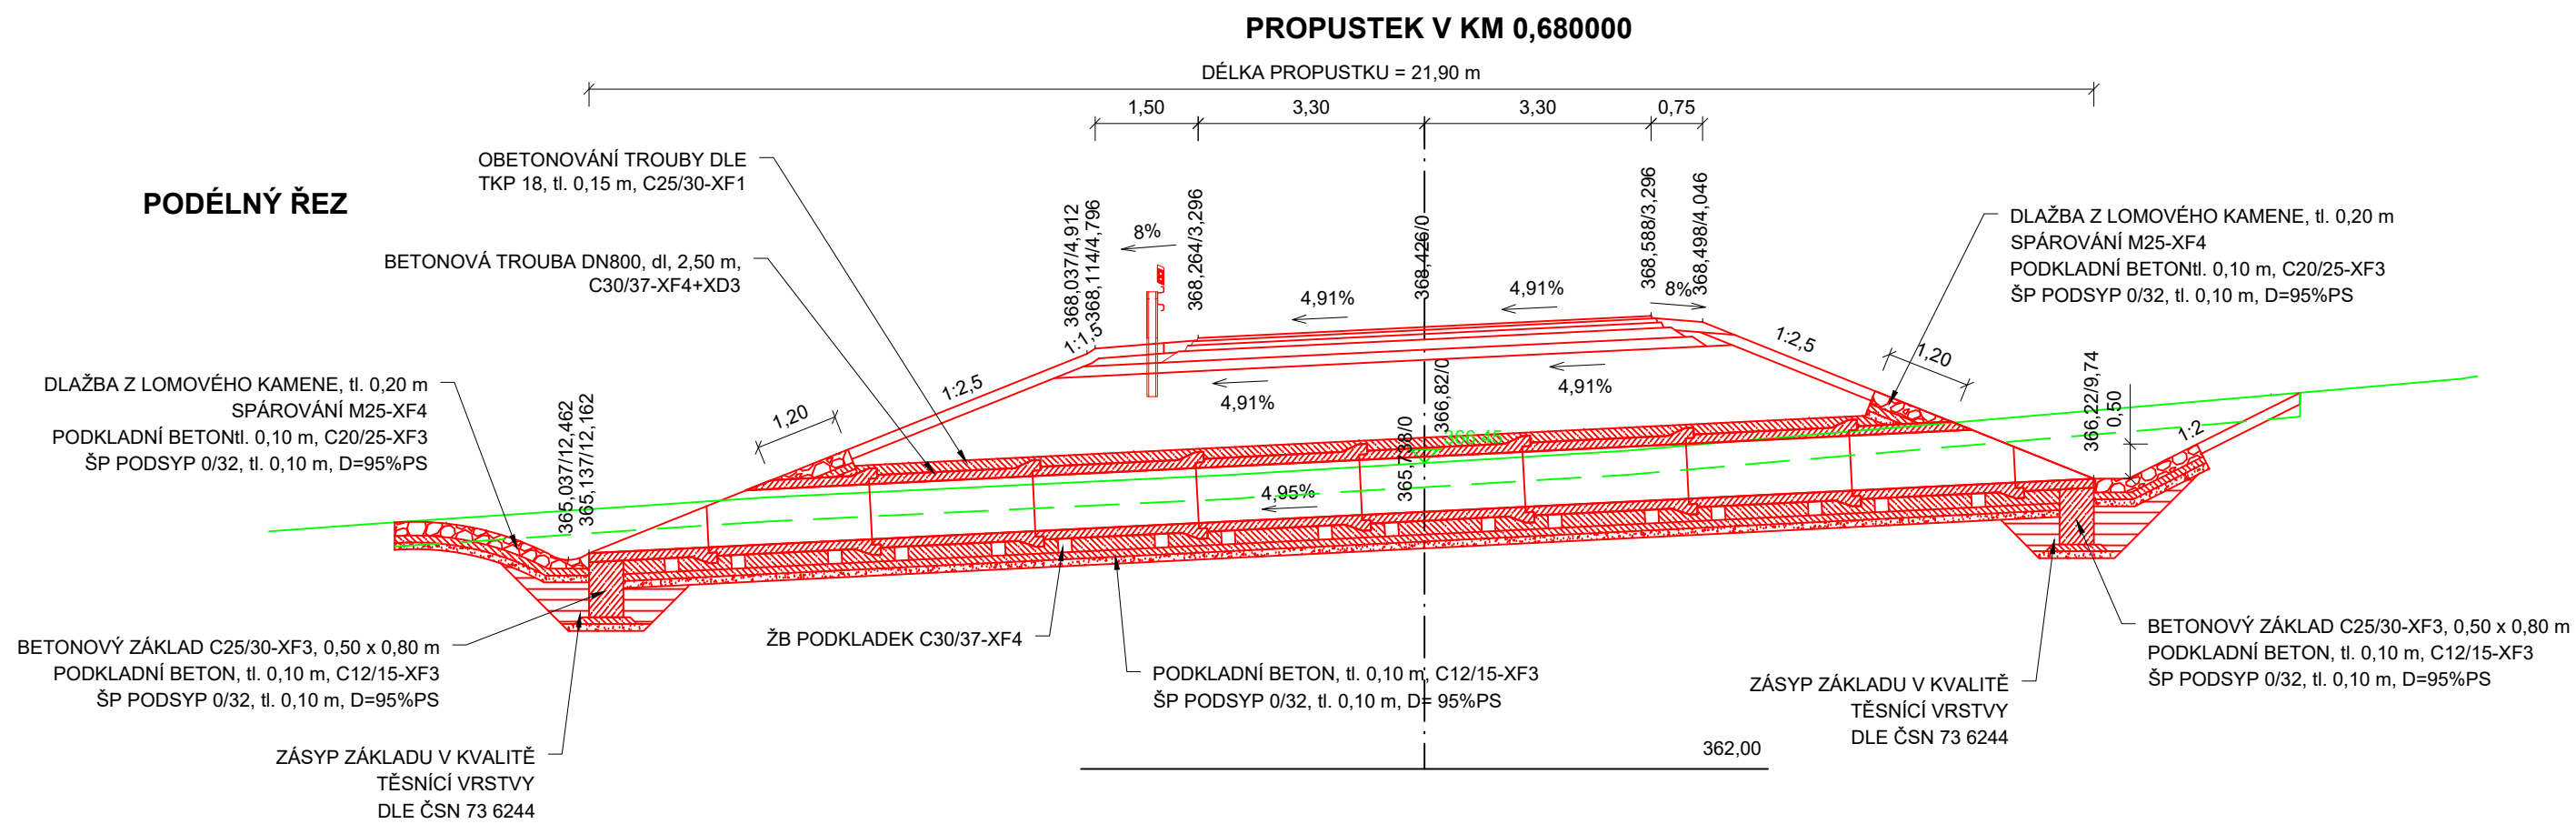



**PŘÍČNÝ ŘEZ**

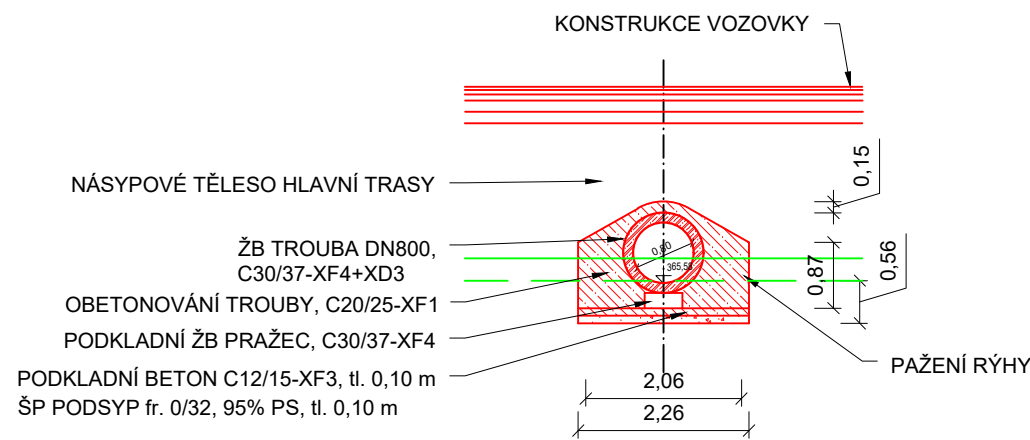

**PŘÍČNÝ ŘEZ**

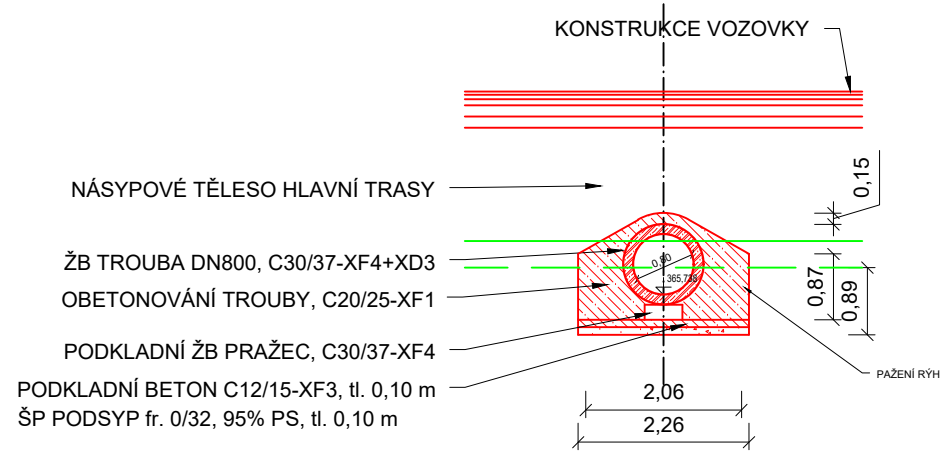

Souřadnicový systém: S-JTSK				Výškový systém: BpV	
ZHOTOVITEL: ATELIÉR PROJEKTOVÁNÍ INŽENÝRSKÝCH STAVEB s.r.o.					
AKCE: II/106 KRŇANY, OBCHVAT				OHRADNÍ 24B 140 00 PRAHA 4 IČ: 61853267	
 STŘEDOČESKÝ KRAJ Zborovská 11 150 21 Praha 5		HLAVNÍ INŽENÝR PROJEKTU: Ing. Viktor NEJEDLÝ		ZODPOVĚDNÝ PROJEKTANT: Ing. Viktor NEJEDLÝ	
		VYPRACOVAL: Ing. Martin DVORÁK		KONTROLOVAL: Ing. Karel NEJEDLÝ	
KRAJ: STŘEDOČESKÝ		OKRES: BENŠOV		ZAK. ČÍSLO: 3279/08	
ČÍSLO SO: 101		NÁZEV PŘÍLOHY: ŘEZY PROPUSTKY		FORMÁTÚ A4: 4	
				DATUM: SRPEN 2025	
				STUP.PROJ.: PDPS	
				MĚŘÍTKO: 1:100	
				PŘÍLOHA: 6	