


## TABULKA MÍSTNOSTÍ - 3.NP

Č.M.	NÁZEV MÍSTNOSTI	m2	PODLAHA	STĚNY	STROP
2052a	VSTUPNÍ PŘEDSÍNKA	5,08	DLAŽBA-nová	OBKLAD+NÁTĚR-nový	NÁTĚR-nový
2052b	PŘEDSÍN S PISOÁRY	8,53	DLAŽBA-nová	OBKLAD+NÁTĚR-nový	NÁTĚR-nový
2052c	WC	1,26	DLAŽBA-nová	OBKLAD+NÁTĚR-nový	NÁTĚR-nový
2052d	WC	1,26	DLAŽBA-nová	OBKLAD+NÁTĚR-nový	NÁTĚR-nový
CELKEM		16,13			

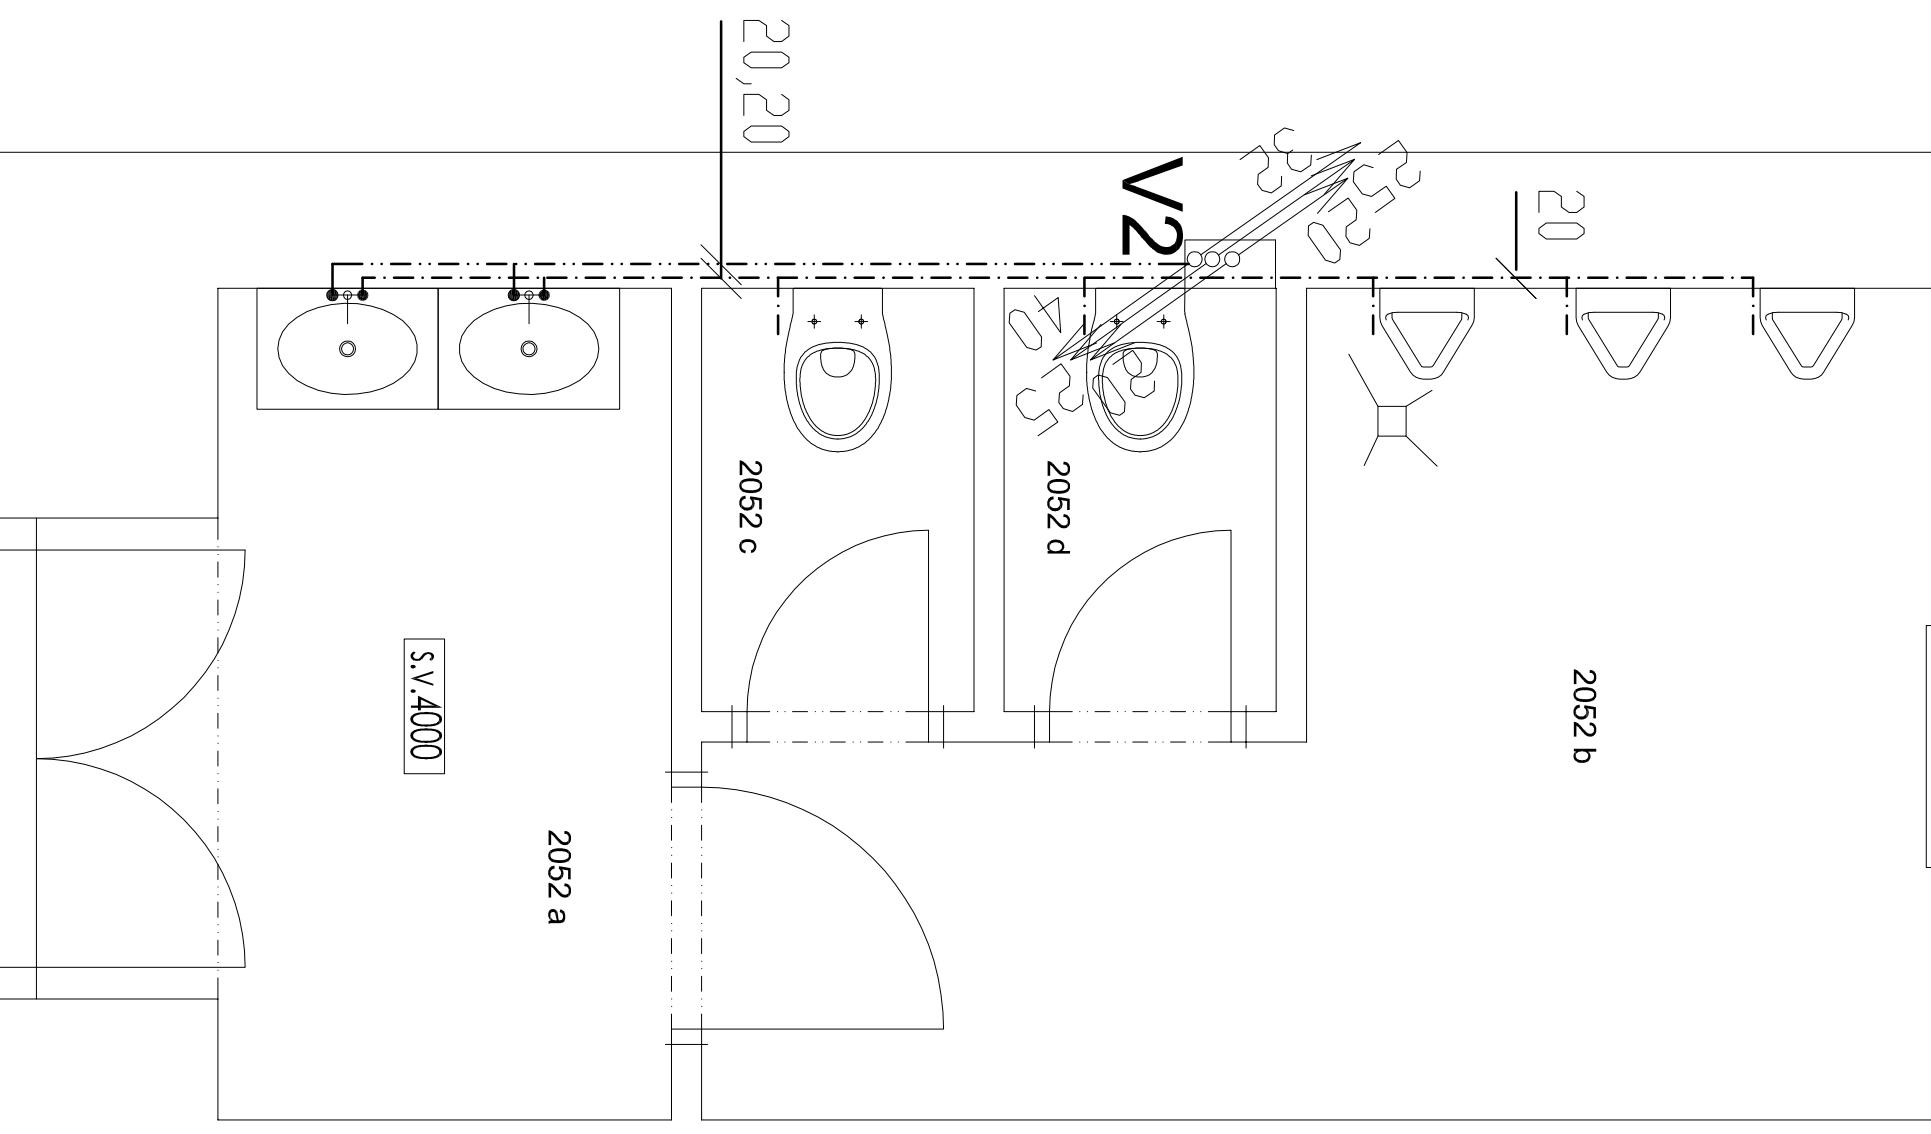

<b>Q PROJEKT</b>		<b>VERZE:</b>	<b>a</b>	<b>PARE:</b>
<b>GEN.PROJEKTANT:</b> Ing. Jaroslav Borovička				
<b>VYPRACOVÁL:</b> Ing. Jan Macek				
<b>INVESTOR:</b> Sředoceský kraj, Krajský úřad, Zborovská 11, Praha 5, 150 21				
<b>MÍSTO:</b> Sředoceský kraj, Krajský úřad, Zborovská 11, Praha 5, 150 21				
<b>AKCE:</b> Stavební úpravy WC				
<b>obsah výkresu</b>				
<b>VODA - PŮDORYS 3.NP</b>				
<b>PÁNSKÉ TOALETY</b>				
		<b>č. výkresu</b>		
		<b>15</b>		
<b>č.zákluzky</b>	<b>formát</b>	<b>A3</b>	<b>datum</b>	<b>07/2018</b>
			<b>účel</b>	
			DPS	<b>.dwg</b>
				<b>měřítko</b>
				<b>1:25</b>