


TABUĽKA MÍSTNOSTÍ - 4.NP


Č.M.	NÁZEV MÍSTNOSTI	m ²	PODLAHA	STĚNY	STROP
3059a	VSTUPNÍ PŘEDSÍŇKA	3,76	DLAŽBA—nová	OBKLAD+NÁTĚR—nový	NÁTĚR—nový
3059b	PŘEDSÍŇ S PISOÁRY	6,07	DLAŽBA—nová	OBKLAD+NÁTĚR—nový	NÁTĚR—nový
3059c	WC	4,29	DLAŽBA—nová	OBKLAD+NÁTĚR—nový	NÁTĚR—nový
3059d	WC	1,66	DLAŽBA—nová	OBKLAD+NÁTĚR—nový	NÁTĚR—nový
CELKEM		15,78			

provozní místnosti, jichž s konstrukcí a výrobou
přesné umístění bude určeno na stavbě
v místě, kde budou umístěny uzavírací ve-
nerezová dvířka 400/400 mm


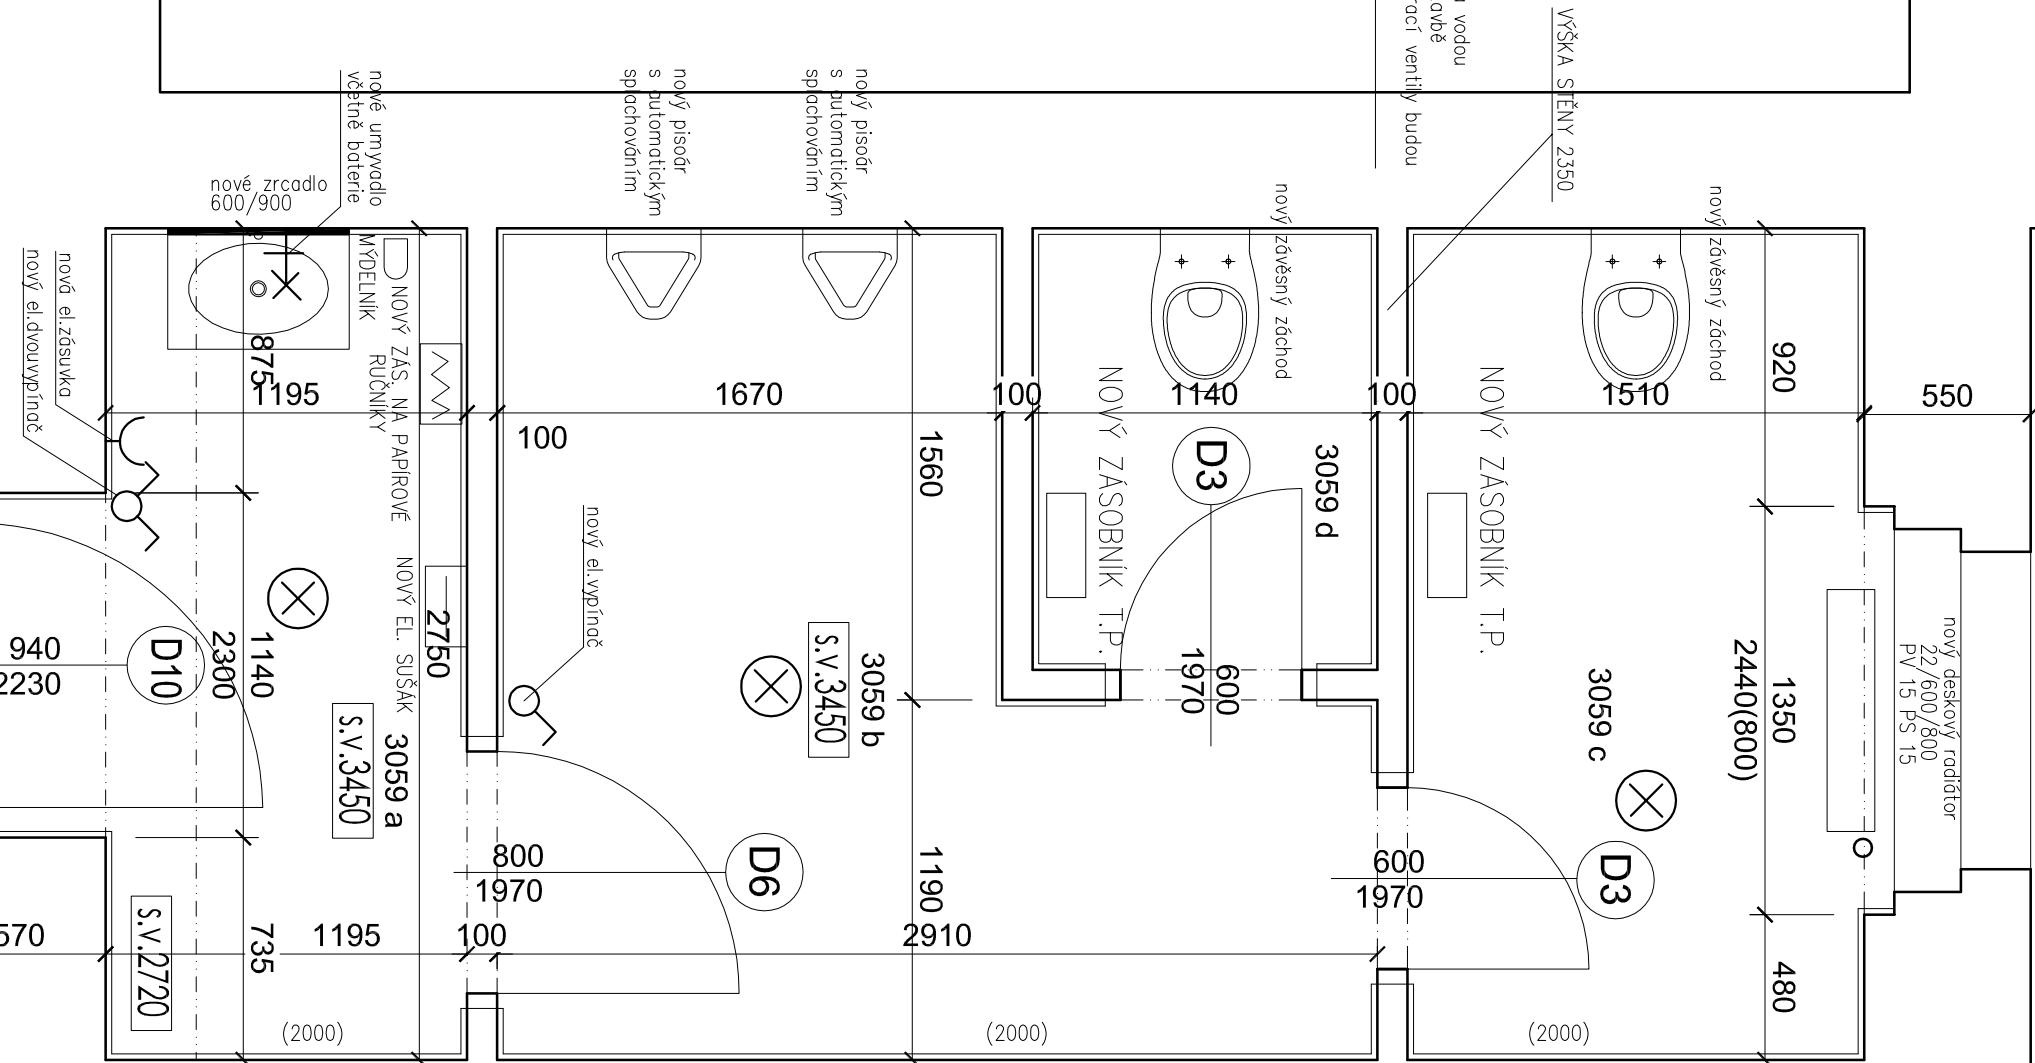


Pzn: součástí stavební úpravy budou nové závěsné osvětlení v počtu tří kusů a osvětlení nad zrcadlem v počtu 1ks.

LEGENDA MATERIÁLŮ

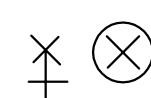

NOVÉ PŘISAŽENÉ OSVĚTLENÍ

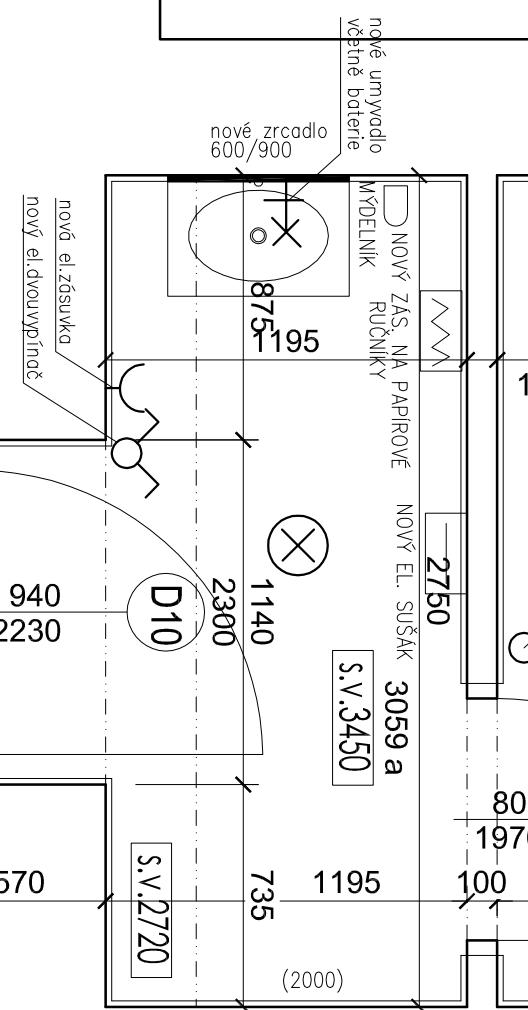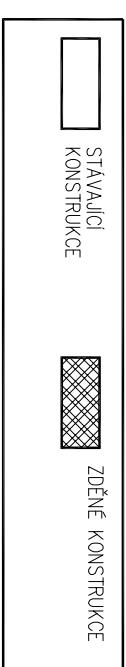

$\pm 0,000 =$ m.n.m.

		±0,000 =		m.n.m.		VERZE:	a	PARE:
č. zákládky	formát	A3	datum	07/2018	účel	GEN.PROJEKTANT:	Ing. Jaroslav Borovička	
					DPS	VÝPRACOVÁVÁL:	Ing. Jan Macek	
					.dwg	INVESTOR:	Sředočeský kraj, Krajský úřad, Zborovská 11, Praha 5, 150 21	
						MÍSTO:	Sředočeský kraj, Krajský úřad, Zborovská 11, Praha 5, 150 21	
						AKCE:	Stavební úpravy WC	
						obsah výkresu		
Q PROJEKT Bohuslava Švamberka 8 Praha 4 140 00 tel/fax: +420-261 216 619 e-mail: qprojekt@atlas.cz	NOVÝ STAV - PŮDORYS 4.NP PÁNSKÉ TOALETY					č. výkresu		
						26		
						měřítko	1:25	