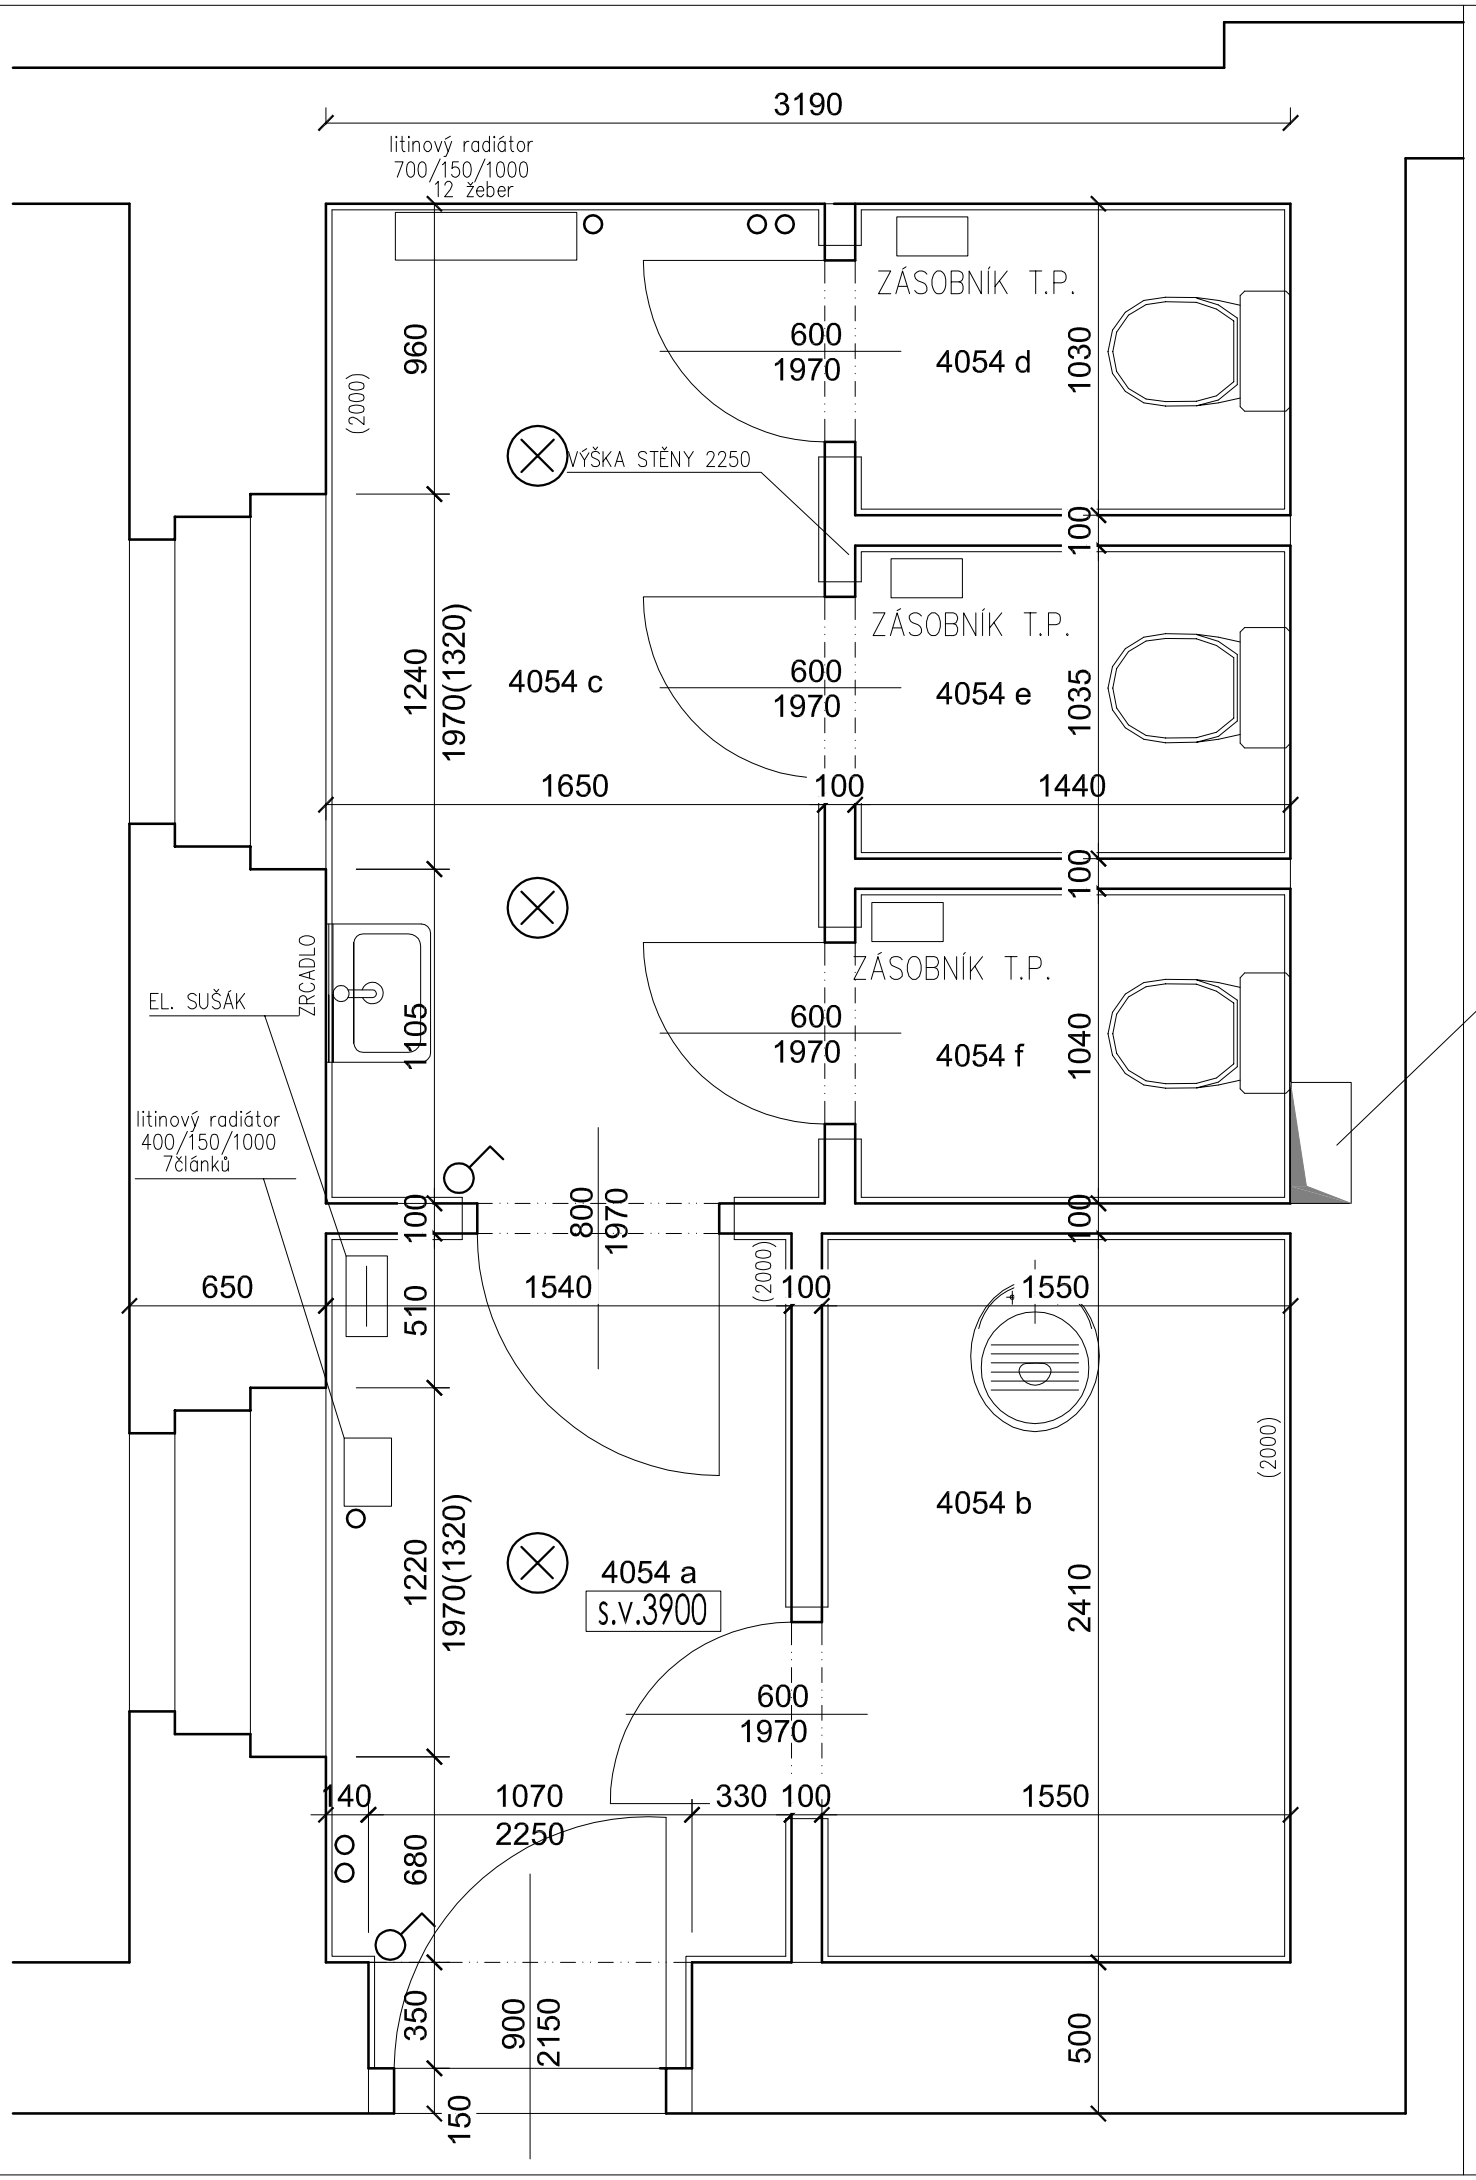

TABULKA MÍSTNOSTÍ - 5.NP

Č.M.	NÁZEV MÍSTNOSTI	m2	PODLAHA	STĚNY	STROP
4054a	VSTUPNÍ PŘEDSÍŇKA	4,16	DLAŽBA	OBKLAD+OMÍTKA	OMÍTKA
4054b	ÚKLIDOVÁ KOMORA	3,74	DLAŽBA	OMÍTKA+OBKLAD	OMÍTKA
4054c	PŘEDSÍŇKA	5,44	DLAŽBA	OMÍTKA+OBKLAD	OMÍTKA
4054d	WC	1,48	DLAŽBA	OMÍTKA+OBKLAD	OMÍTKA
4054e	WC	1,49	DLAŽBA	OMÍTKA+OBKLAD	OMÍTKA
4054f	WC	1,49	DLAŽBA	OMÍTKA+OBKLAD	OMÍTKA
	CELKEM	17,80			

předpokládané umístění instalačního jádra dle dobové dokumentace

STROPNÍ OSVĚTLENÍ

PŘISAZENÉ OSVĚTLENÍ

LEGENDA MATERIÁLŮ:

STÁVAJÍCÍ KONSTRUKCE

±0,000 =	m.n.m.	VERZE: a	PARE:

Q PROJEKT
Bohuslava ze Švamberka 8
Praha 4
140 00
tel./fax: +420-261 216 619
e-mail: q-projekt@atlas.cz

GEN.PROJEKTANT :	Ing. Jaroslav Borovička
VYPRACOVAL :	Ing. Jan Macek
INVESTOR :	Středočeský kraj, Krajský úřad, Zborovská 11, Praha 5, 150 21
MÍSTO :	Středočeský kraj, Krajský úřad, Zborovská 11, Praha 5, 150 21
AKCE :	Stavební úpravy WC

obsah výkresu

STÁVAJÍCÍ STAV - PŮDORYS 5.NP DÁMSKÉ TOALETY

č. výkresu: 9

č. zakázky	formát	datum	účel	.dwg	měřítko
	A3	07/2018	DPS		1:25