

TABULKA MÍSTNOSTÍ - 2.NP

Č.M.	NÁZEV MÍSTNOSTI	m ²	PODLAHA	STĚNY	STROP
1047a	VSTUPNÍ PŘEDSÍŇKA	5,51	DLAŽBA	OBKLAD+OMITKA	OMITKA
1047b	ÚKLIDOVÁ KOMORA	1,89	DLAŽBA	OMITKA+OBKLAD	OMITKA
1047c	PŘEDSÍŇKA	4,51	DLAŽBA	OMITKA+OBKLAD	OMITKA
1047d	WC	1,36	DLAŽBA	OMITKA+OBKLAD	OMITKA
1047e	WC	1,32	DLAŽBA	OMITKA+OBKLAD	OMITKA
1047f	WC	1,34	DLAŽBA	OMITKA+OBKLAD	OMITKA
CELKEM		15,93			

předpokladné umístění instalačního jádra dle dobové dokumentace




STROPNÍ OSVĚTLENÍ



PŘISAZENÉ OSVĚTLENÍ

LEGENDA MATERIÁLŮ:

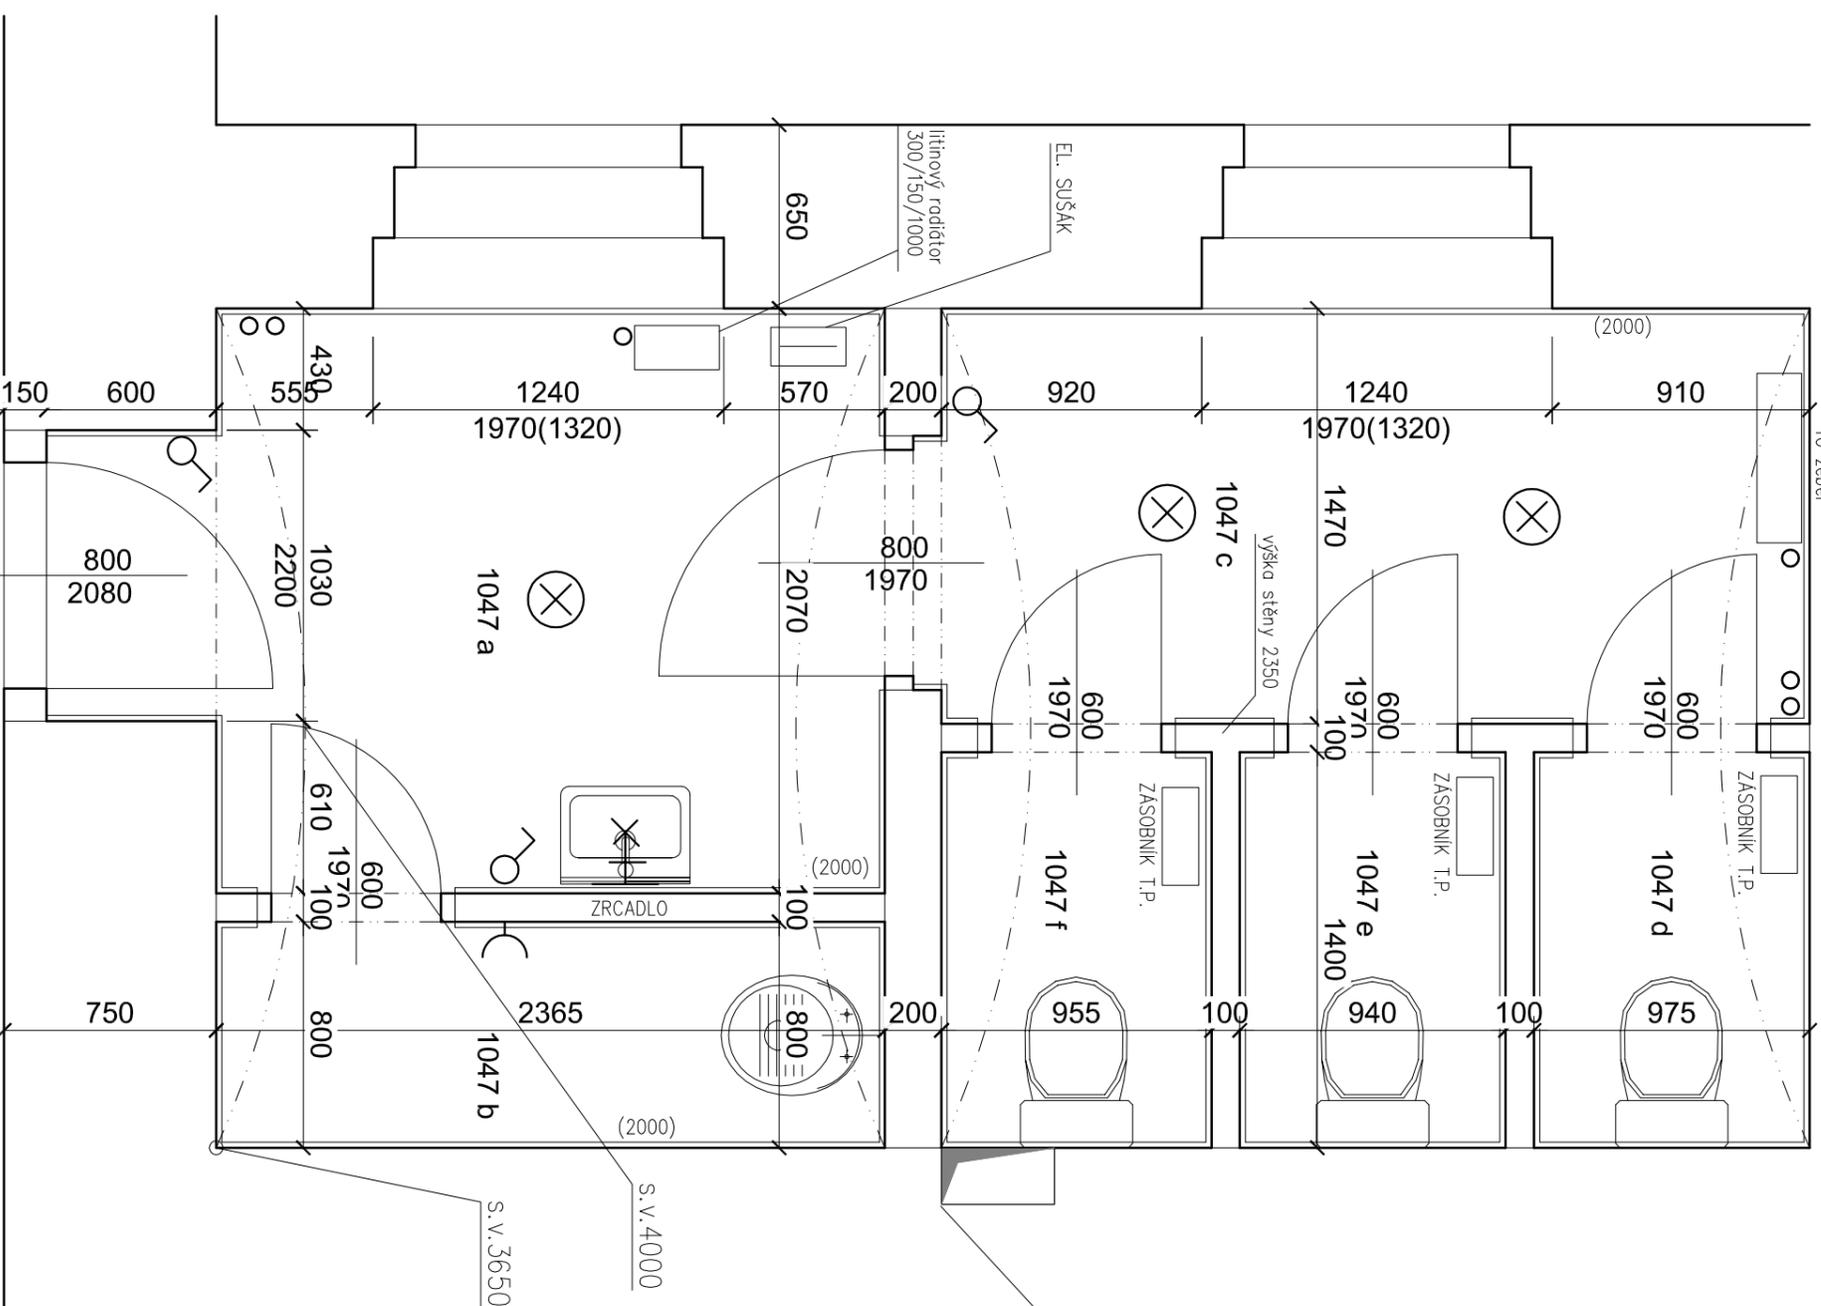

±0,000 =

m.n.m.

VERZE:

α PARE:



PROJEKT

Q PROJEKT
Bohuslava ze Švamberka 8
Praha 4
140 00
tel./fax: +420 261 216 619
e-mail: qprojekt@adsl.cz

GEN.PROJEKTANT : Ing. Jaroslav Borovička
VYPRACOVAL : Ing. Jan Macek
INVESTOR : Středočeský kraj, Krajský úřad, Zborovská 11, Praha 5, 150 21
MÍSTO : Středočeský kraj, Krajský úřad, Zborovská 11, Praha 5, 150 21
AKCE : Stavební úpravy WC

obscn výkresu

č. výkresu

STÁVAJÍCÍ STAV - PŮDORYS 2.NP
DÁMSKÉ TOALETY

3

č. zakázky	formát	A3	datum	07/2018	účel	DPS	.dwg	měřítko	1:25
------------	--------	----	-------	---------	------	-----	------	---------	------