



TABULKA MÍSTNOSTÍ - 5.NP

Č. M.	NÁZEV MÍSTNOSTI	m2	PODLAHA	STĚNY	STROP
4054a	VSTUPNÍ PŘEDSÍŇKA	4,16	DLAŽBA–nová	OBKLAD+NÁTĚR–nový	NÁTĚR–nový
4054b	ÚKLIDOVÁ KOMORA	3,74	DLAŽBA–nová	OBKLAD+NÁTĚR–nový	NÁTĚR–nový
4054c	PŘEDSÍŇKA	5,44	DLAŽBA–nová	OBKLAD+NÁTĚR–nový	NÁTĚR–nový
4054d	WC	1,48	DLAŽBA–nová	OBKLAD+NÁTĚR–nový	NÁTĚR–nový
4054e	WC	1,49	DLAŽBA–nová	OBKLAD+NÁTĚR–nový	NÁTĚR–nový
4054f	WC	1,49	DLAŽBA–nová	OBKLAD+NÁTĚR–nový	NÁTĚR–nový
CELKEM		17,80			

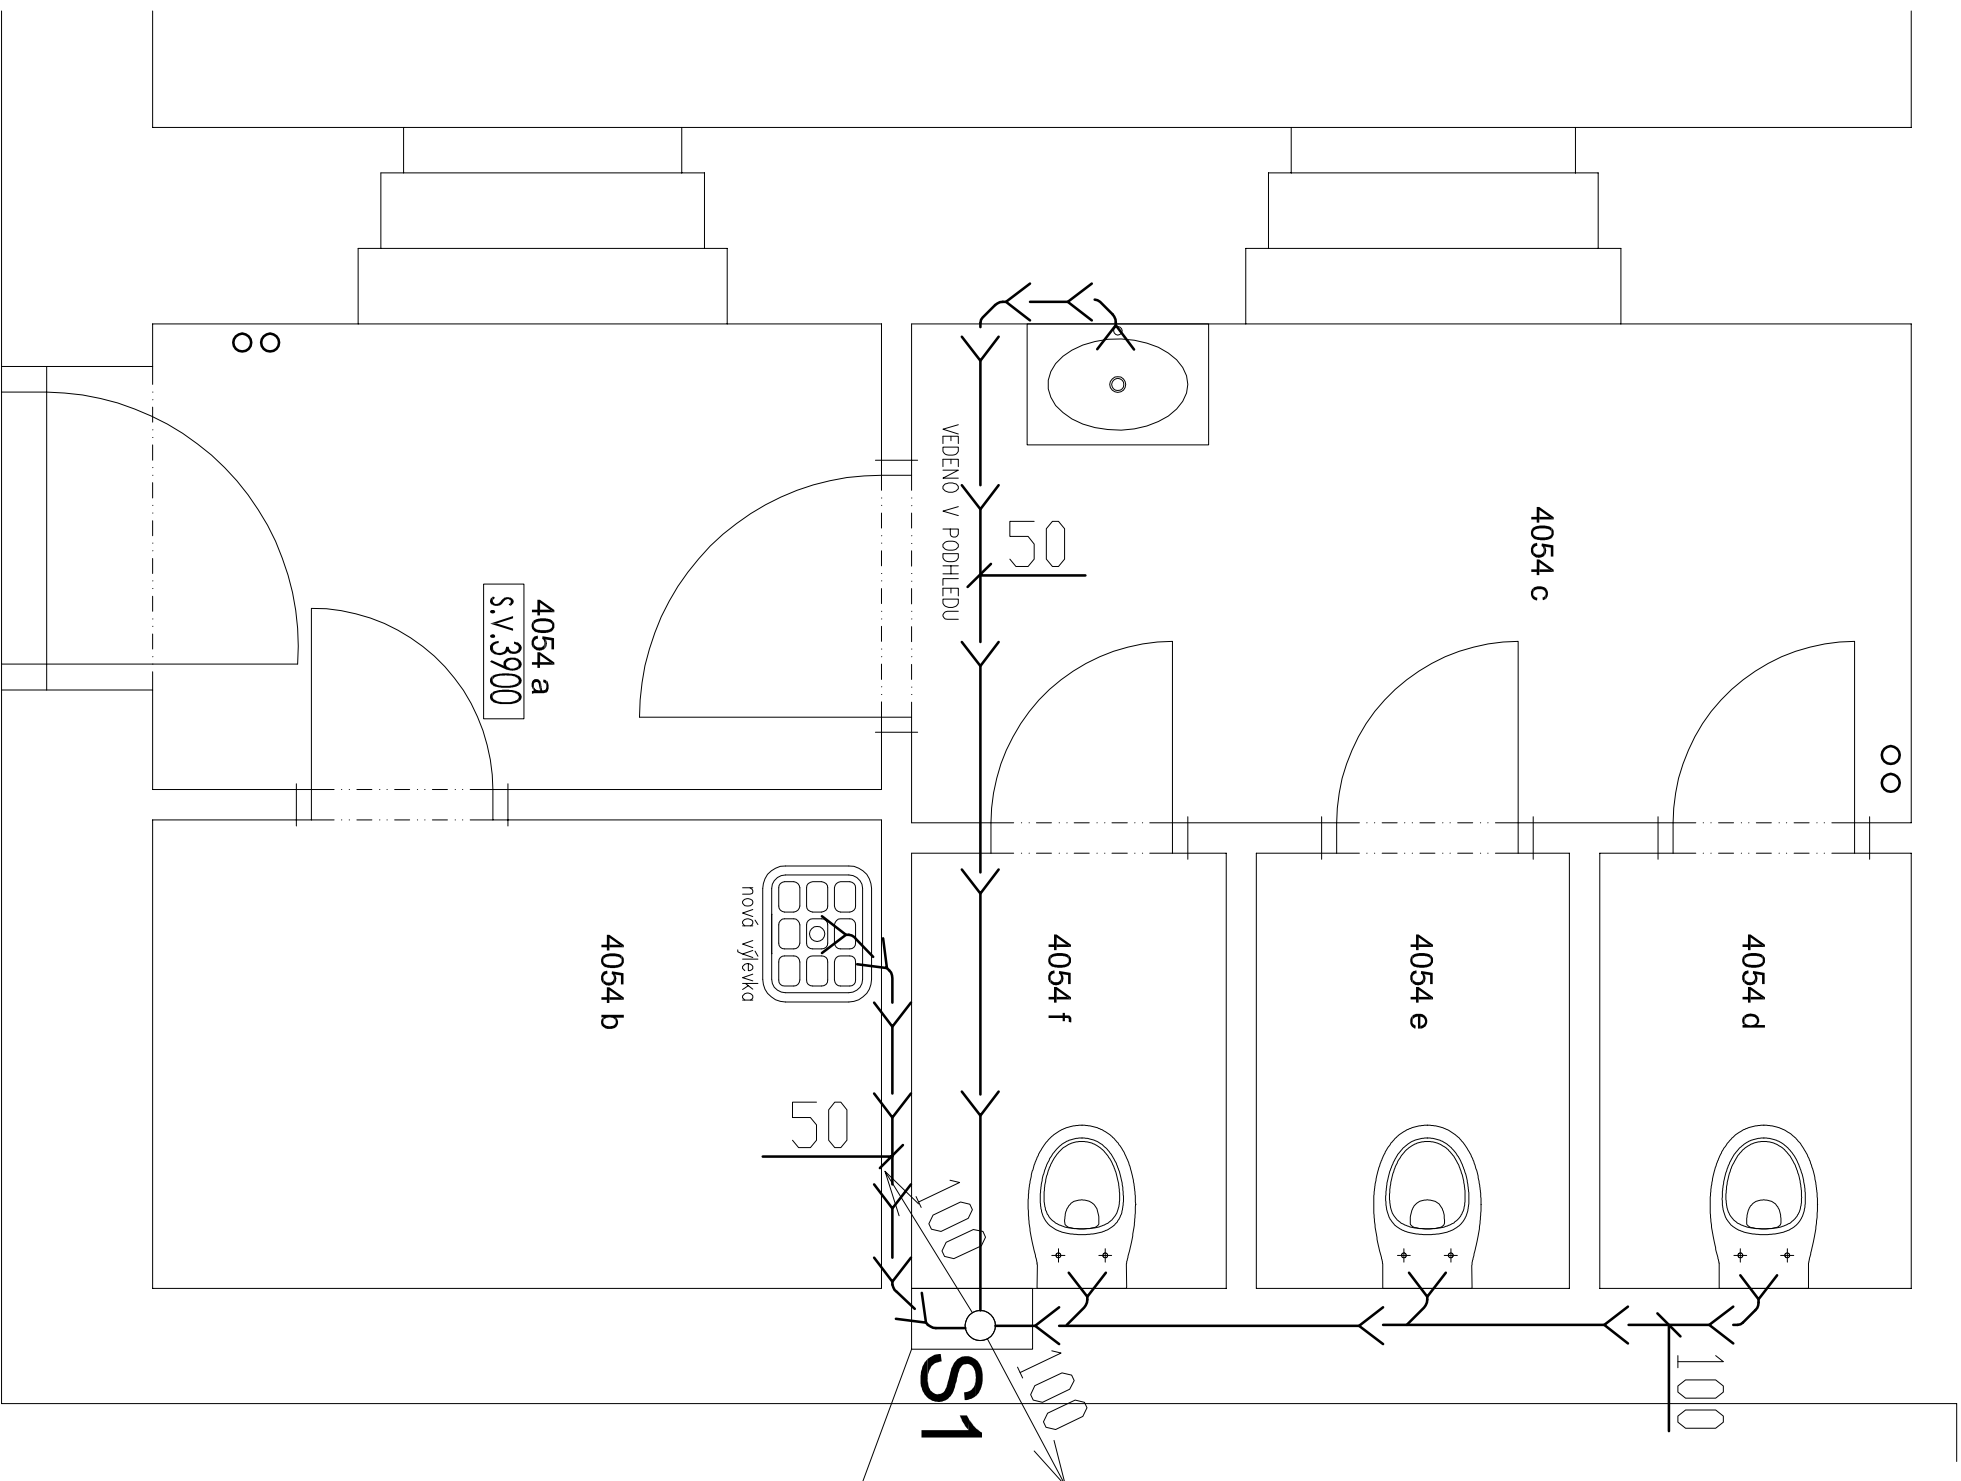

předpokládané umístění instalačního jádra dle dobové dokumentace

±0,000 =				m.n.m.		VERZE:		a		PARE:											
<div><div><div></div><div><div>Q PROJEKT</div><div>Bohušlava ze Švamberka 8</div><div>Praha 4</div><div>140 00</div><div>tel./fax: +420 261 216 619</div><div>e-mail: q-projekt@citlas.cz</div></div></div></div>												GEN.PROJEKTANT : Ing. Jaroslav Borovička									
VYPRACOVAL : Ing. Jan Macek																					
INVESTOR : Středočeský kraj, Krajský úřad, Zborovská 11, Praha 5, 150 21																					
MÍSTO : Středočeský kraj, Krajský úřad, Zborovská 11, Praha 5, 150 21																					
AKCE : Stavební úpravy WC																					
obsah výkresu										č. výkresu											
KANALIZACE - PŮDORYS 5.NP																					
DÁMSKÉ TOALETY																					
9																					
č. zakázky		formát		A3		datum		07/2018		účel		DPS		.dwg		měřítko		1:25			