


## TABULKA MÍSTNOSTÍ - 3.NP

Č.M.	NÁZEV MÍSTNOSTI	m2	PODLAHA	STĚNY	STROP
2048a	VSTUPNÍ PŘEDSÍNKA	5,51	DLAŽBA-nová	OBKLAD+NÁTĚR-nový	NÁTĚR-nový
2048b	ÚKLIDOVÁ KOMORA	1,89	DLAŽBA-nová	OBKLAD+NÁTĚR-nový	NÁTĚR-nový
2048c	PŘEDSÍNKA	4,51	DLAŽBA-nová	OBKLAD+NÁTĚR-nový	NÁTĚR-nový
2048d	WC	1,36	DLAŽBA-nová	OBKLAD+NÁTĚR-nový	NÁTĚR-nový
2048e	WC	1,32	DLAŽBA-nová	OBKLAD+NÁTĚR-nový	NÁTĚR-nový
2048f	WC	1,34	DLAŽBA-nová	OBKLAD+NÁTĚR-nový	NÁTĚR-nový
<b>CELKEM</b>		15,93			

předpokládané umístění instalaciho  
jára dle dobové dokumentace

S1

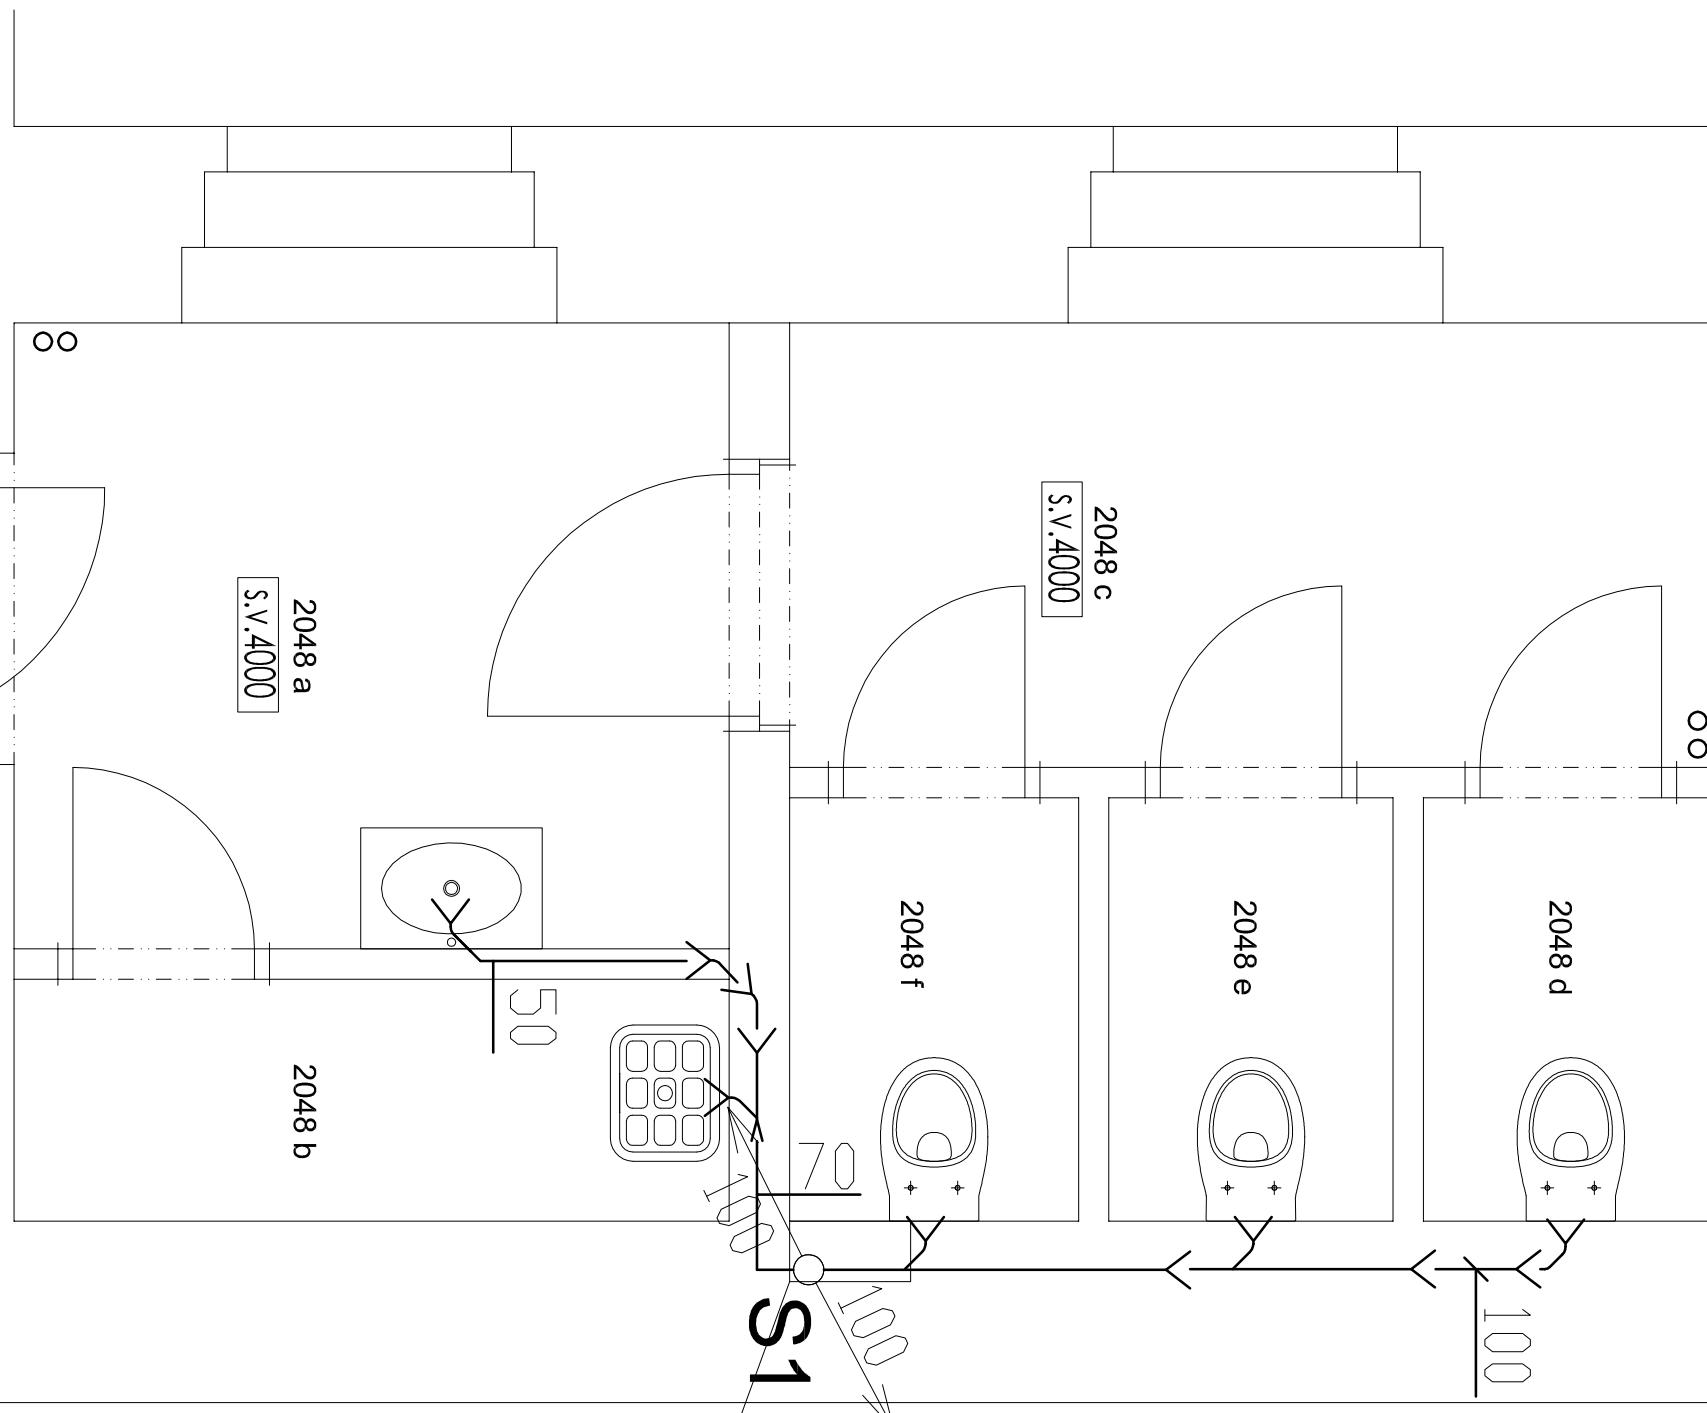

$\pm 0,000 =$  m.m.m. VERZE: a PARE:



Q PROJEKT

Bohuslava ze Šemberka 8  
Praha 4  
40 00  
tel./fax +420 261 216 619  
e-mail: q-projekt@ctelos.cz

KANALIZACE - PŮDORYS 3.NP  
DÁMSKÉ TOALETY

č. výkresu

5

č.základky	formát	A3	datum	07/2018	účel	DPS	dwg	č.výkresu	měřítko	1:25
------------	--------	----	-------	---------	------	-----	-----	-----------	---------	------