



# TABULKA MÍSTNOSTÍ - 3.NP

nový deskový radiátor  
800/150/600  
13 Zetor

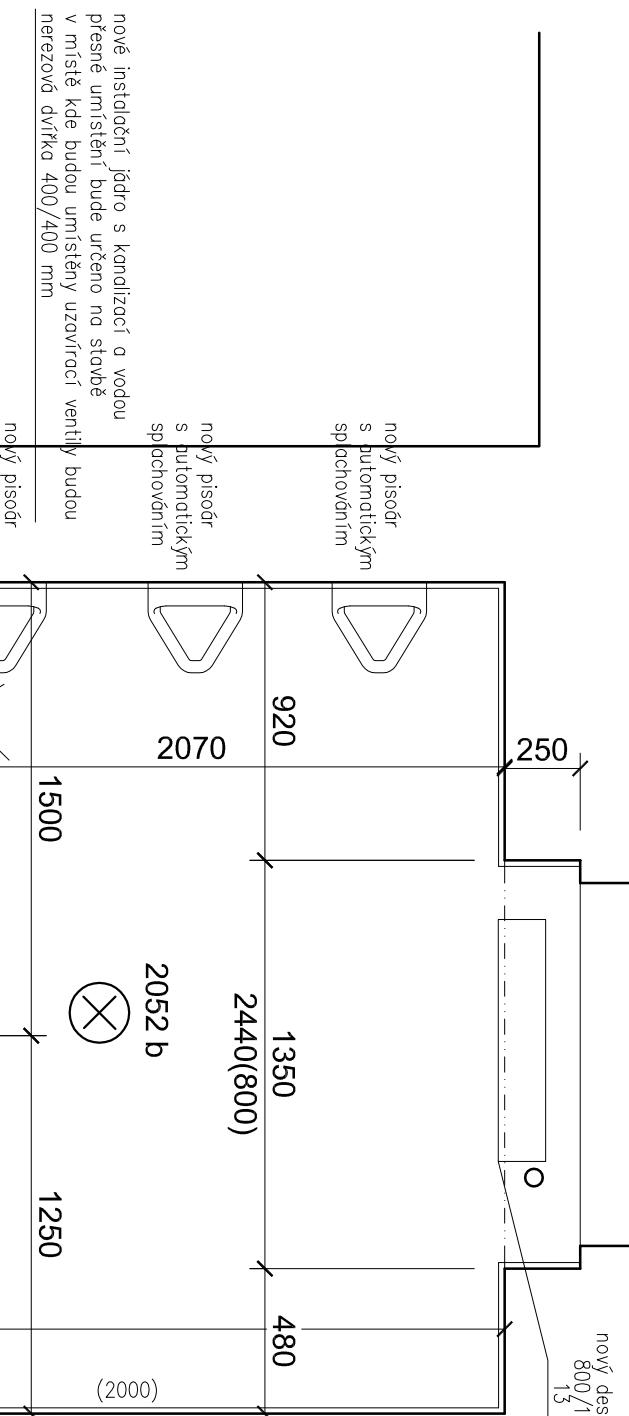

Č.M.	NÁZEV MÍSTNOSTI	m2	PODLAHA	STĚNY	STROP
2052a	VSTUPNÍ PŘEDSÍDKA	5,08	DLAŽBA-nová	OBKLAD+NÁTĚR-nový	NÁTĚR-nový
2052b	PŘEDSÍN S PISOÁRY	8,53	DLAŽBA-nová	OBKLAD+NÁTĚR-nový	NÁTĚR-nový
2052c	WC	1,26	DLAŽBA-nová	OBKLAD+NÁTĚR-nový	NÁTĚR-nový
2052d	WC	1,26	DLAŽBA-nová	OBKLAD+NÁTĚR-nový	NÁTĚR-nový
	CELKEM				16,13

č.základky	tvarovat	A3	datum	07/2018	účel	DPS	dwg	č.výkresu	měřítka
									1:25

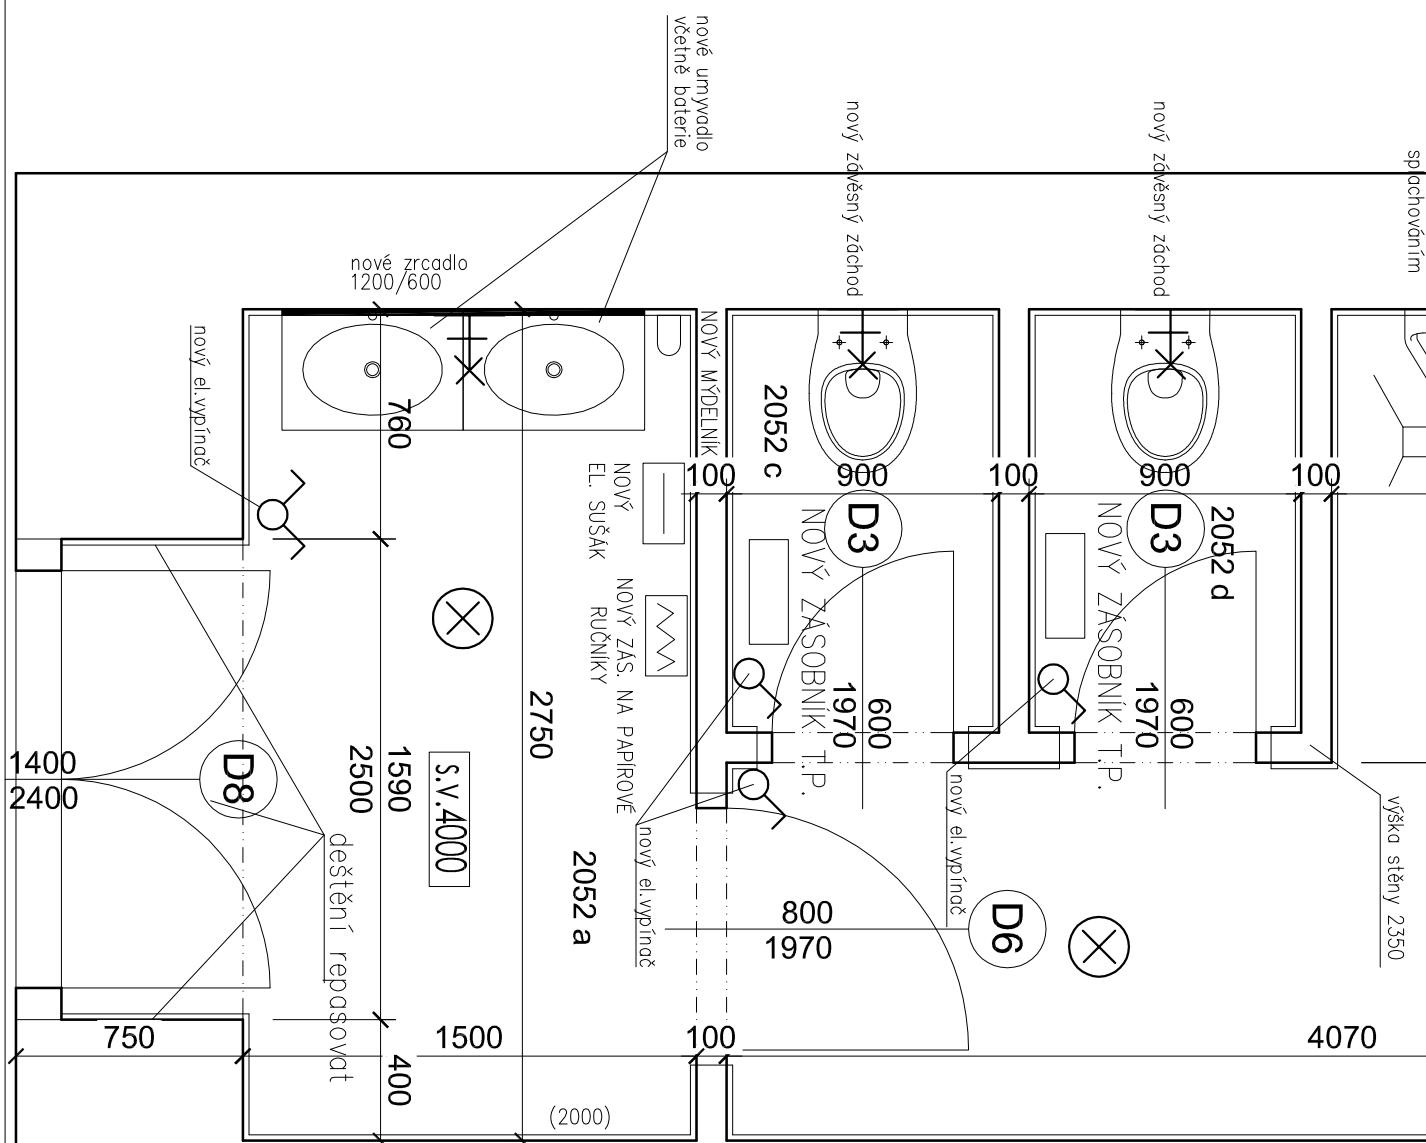

## LEGENDA MATERIÁLU:

	NOVÉ STROPNÍ OSVĚTLENÍ
	NOVÉ PŘISAZENÉ OSVĚTLENÍ
	STÁVAJÍCÍ KONSTRUKCE
	ZDĚNÉ KONSTRUKCE

Pzn: součástí stavební úpravy budou nové závěsné osvětlení v počtu tří kusů a osvětlení nad zrcadlem v počtu 1ks.

$\pm 0,000 =$  m.n.m. VERZE: a PARE:

VERZE: a PARE:



Q PROJEKT

Bohuslava ze Šemberka 8

Praha 4

tel./fax +420 261 216 619

e-mail: q-projekt@ajos.cz

## NOVÝ STAV - PŮDORYS 3.NP PÁNSKÉ TOALETY

č. výkresu

24

GEN.PROJEKTANT:	Ing. Jaroslav Borovička
VYPRACOVÁL:	Ing. Jan Macek
INVESTOR:	Sředoceský kraj, Krajský úřad, Zborovská 11, Praha 5, 150 21
MÍSTO:	Sředoceský kraj, Krajský úřad, Zborovská 11, Praha 5, 150 21
AKCE:	Stavební úpravy WC
obsah výkresu	
č. výkresu	
č.základky	tvarovat
č.základky	A3
č.základky	datum
č.základky	07/2018
č.základky	účel
č.základky	DPS
č.základky	dwg
č.základky	měřítka
č.základky	1:25