


# TABULKA MÍSTNOSTÍ - 5.NP

Č.M.	NÁZEV MÍSTNOSTI	m <sup>2</sup>	PODLAHA	STĚNY	STROP
4058a	VSTUPNÍ PŘEDSÍŇKA	4,07	DLAŽBA–nové	OBKLAD+NÁTĚR–nový	NÁTĚR–nový
4058b	PŘEDSÍŇ S PISOÁRY	5,05	DLAŽBA–nové	OBKLAD+NÁTĚR–nový	NÁTĚR–nový
4058c	WC	3,15	DLAŽBA–nové	OBKLAD+NÁTĚR–nový	NÁTĚR–nový
4058d	WC	1,53	DLAŽBA–nové	OBKLAD+NÁTĚR–nový	NÁTĚR–nový
CELKEM		13,80			

nové instalační jádro s kanalizací a vodou přesně umístění bude určeno na stěbě v místě kde budou umístěny uzavírací ventily budou nerezová dvířka 400/400 mm nad uzavíracími ventily bude pokračovat již zadaná drážka 200/200 mm pro odvětrání kanalizace nad střechu

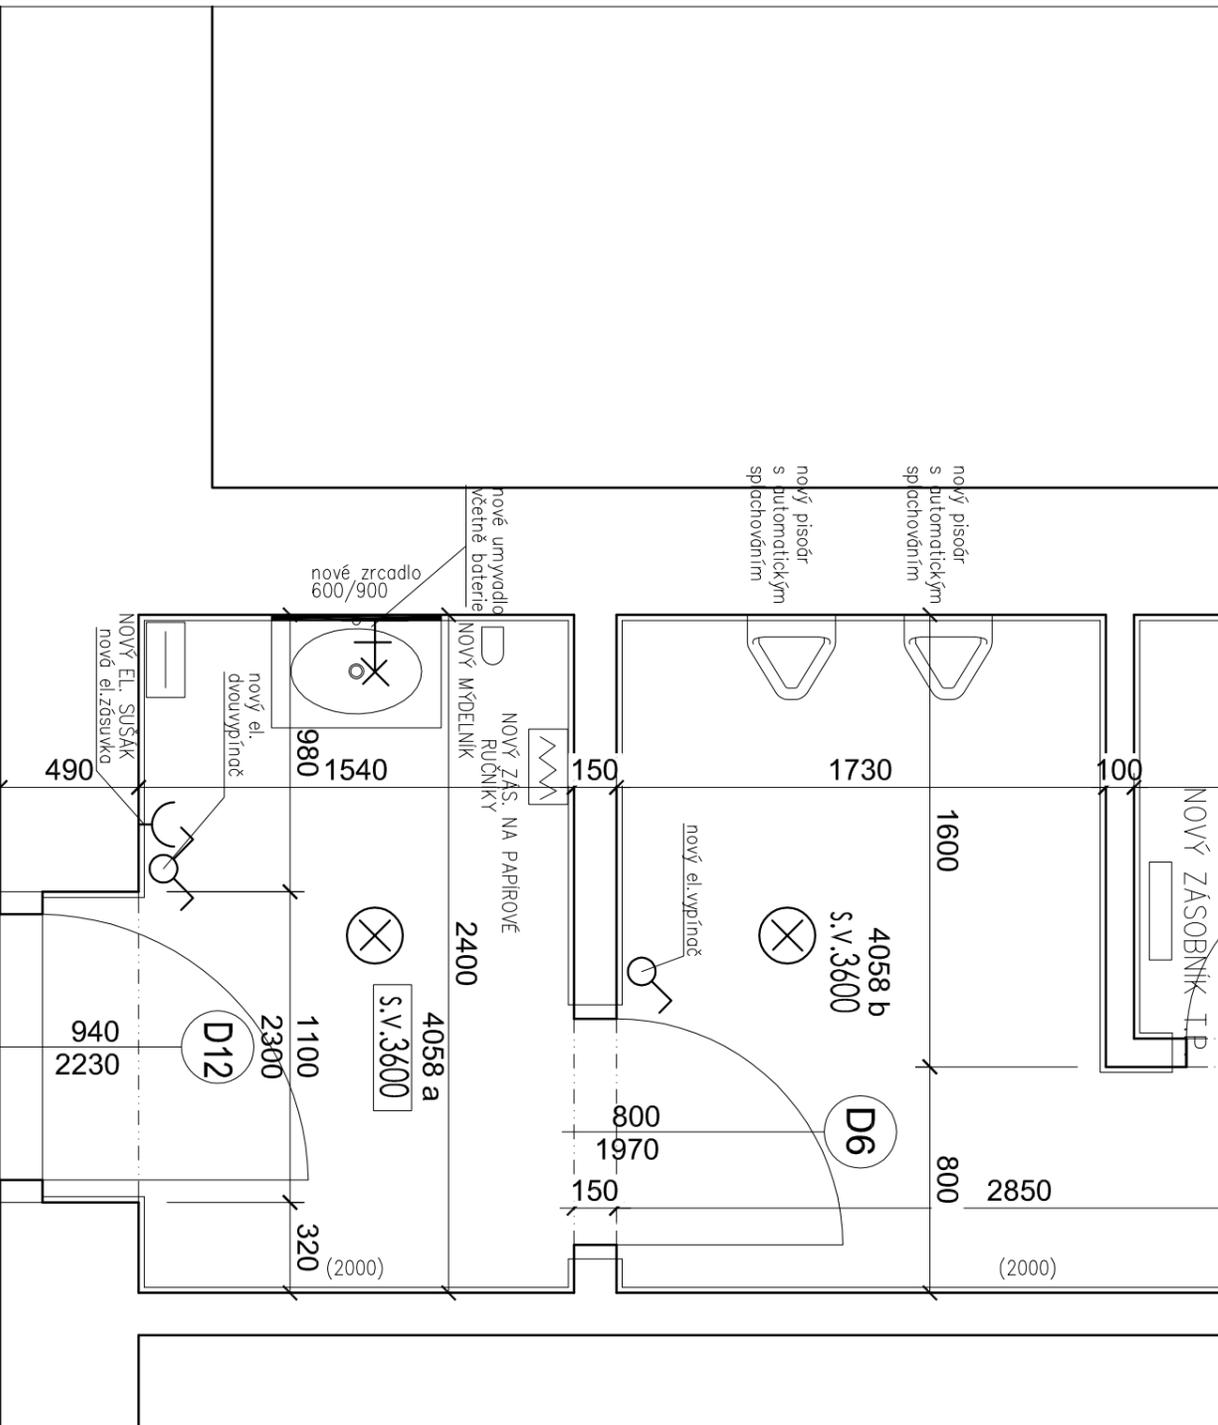

- NOVÉ STROPNÍ OSVĚTLENÍ
- NOVÉ PŘISAZENÉ OSVĚTLENÍ

### LEGENDA MATERIÁLŮ:

- STÁVAJÍCÍ KONSTRUKCE
- ZDĚNÉ KONSTRUKCE

Pzn: součástí stavební úpravy budou nové závěsné osvětlení v počtu tří kusů a osvětlení nad zrcadlem v počtu 1ks.

<b>±0,000 =</b>		<b>m.n.m.</b>		<b>VERZE: a</b>		<b>PARE:</b>			
 <b>Q PROJEKT</b> Bohuslav ze Švamberka 8 Procha 4 140 00 tel./fax: +420 261 216 619 e-mail: qprojekt@adidas.cz				<b>GEN.PROJEKTANT :</b> Ing. Jaroslav Borovička <b>VYPRACOVAL :</b> Ing. Jan Macek <b>INVESTOR :</b> Středočeský kraj, Krajský úřad, Zborovská 11, Praha 5, 150 21 <b>MIŠTO :</b> Středočeský kraj, Krajský úřad, Zborovská 11, Praha 5, 150 21 <b>AKCE :</b> Stavební úpravy WC obsch výkresu				č. výkresu <h1 style="font-size: 2em;">28</h1>	
<b>NOVÝ STAV - PŮDORYS 5.NP</b> <b>PÁNSKÉ TOALETY</b>		formát <b>A3</b> datum <b>07/2018</b> účel <b>DPS</b> .dwg		měřítko <b>1:25</b>					