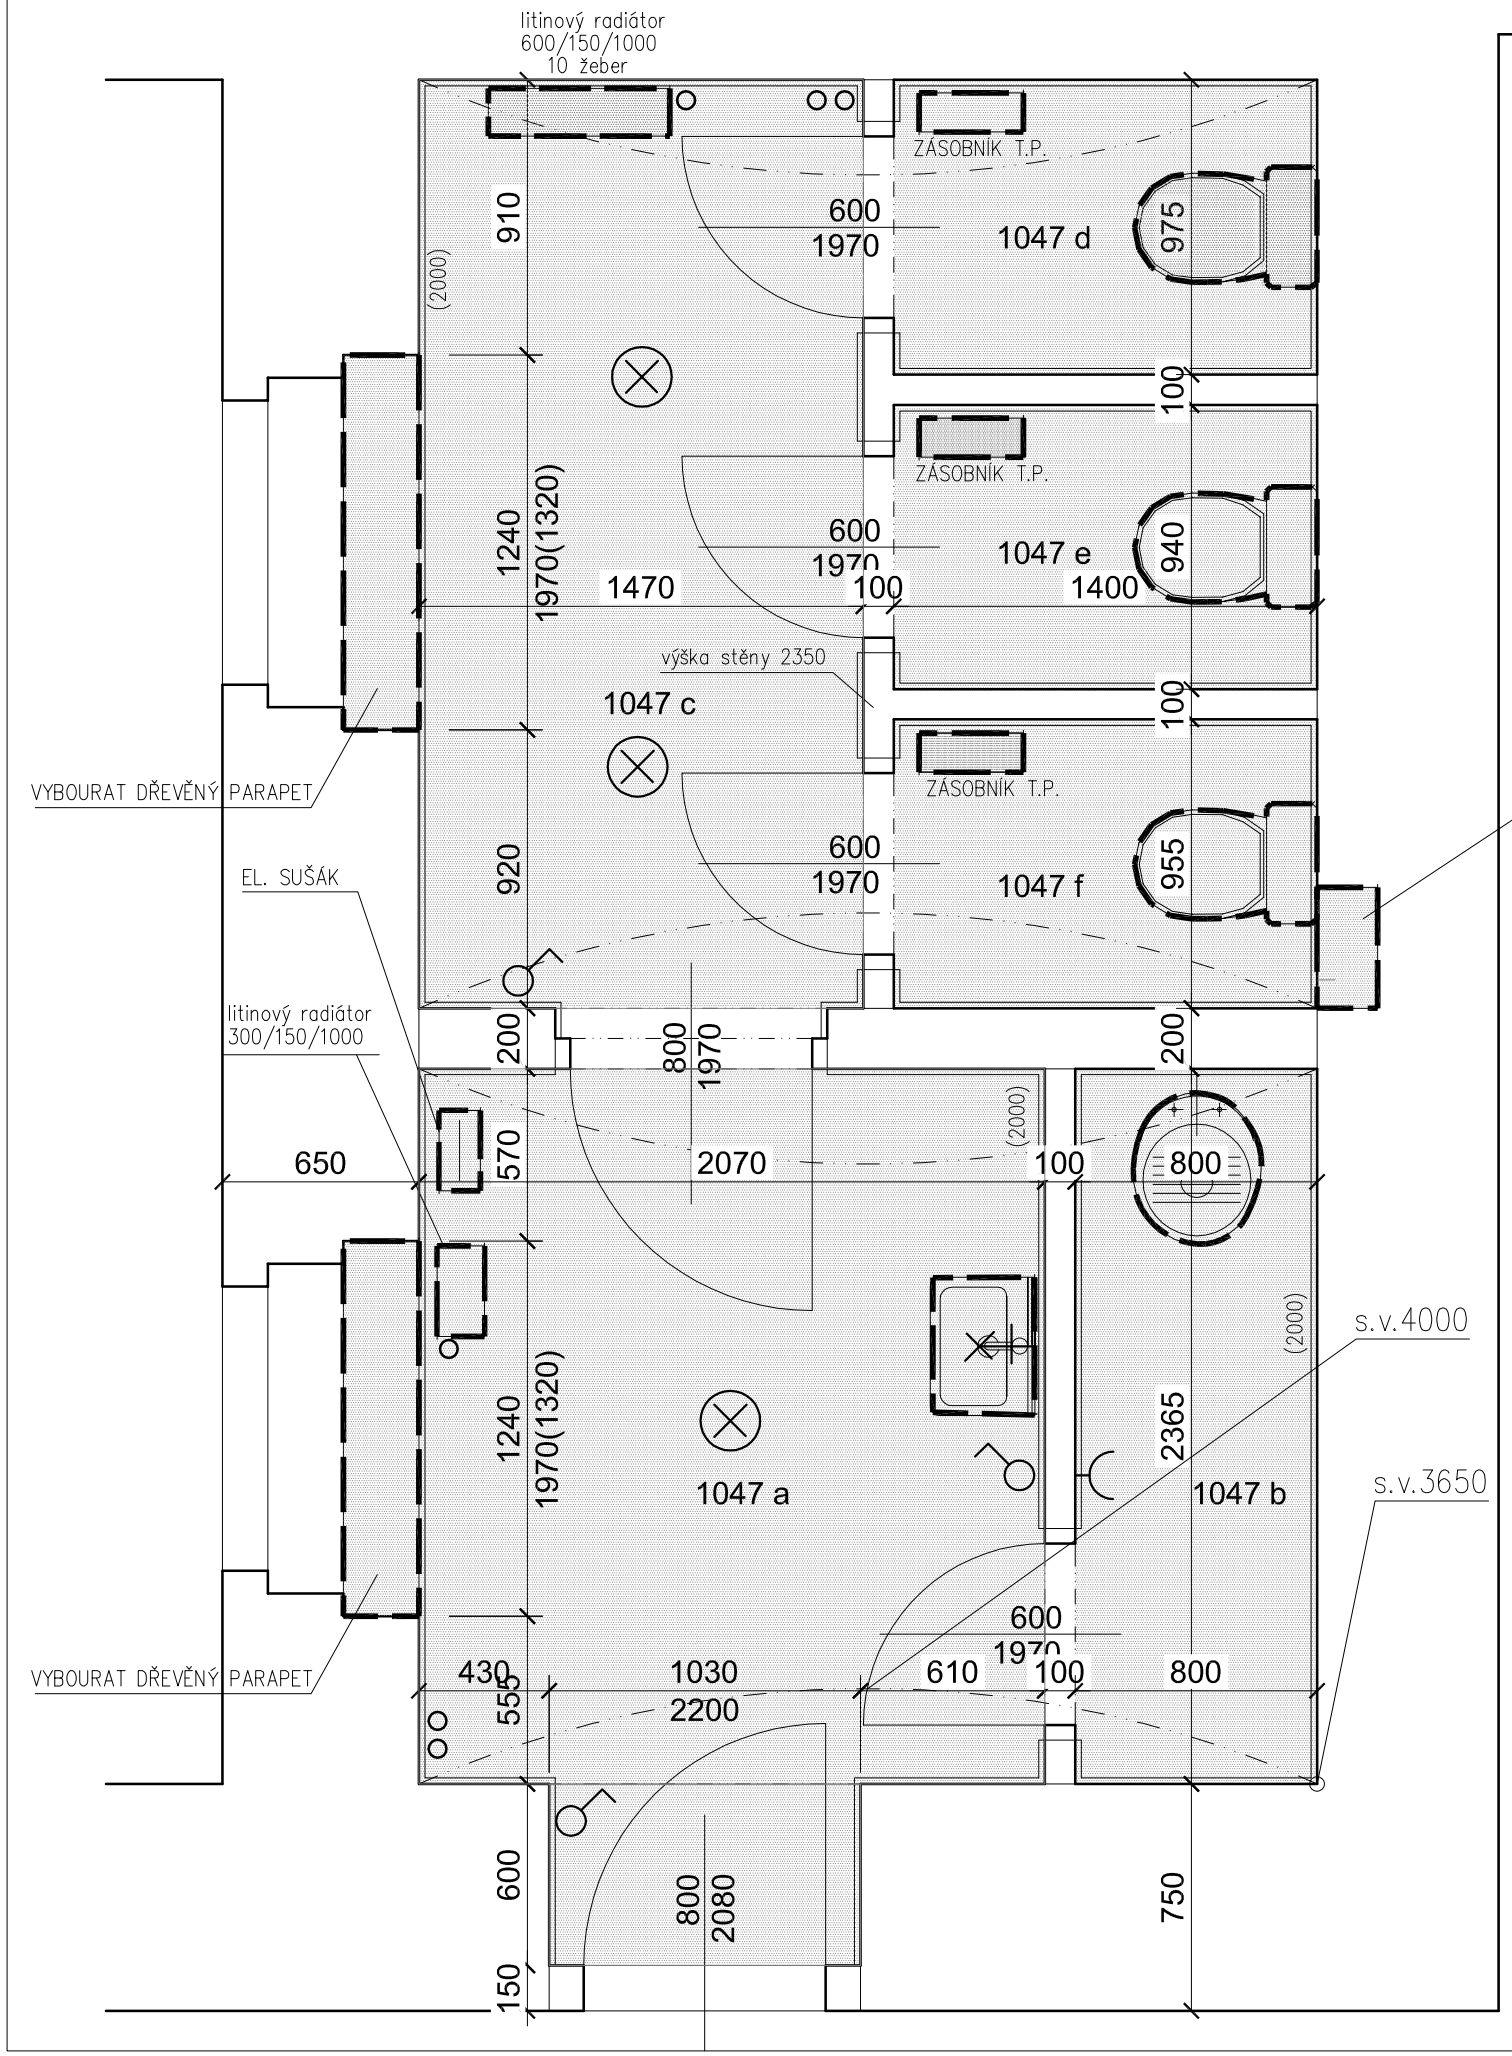

TABULKA MÍSTNOSTÍ - 2.NP

Č.M.	NÁZEV MÍSTNOSTI	m2	PODLAHA	STĚNY	STROP
1047a	VSTUPNÍ PŘEDSÍŇKA	5,51	DLAŽBA	OBKLAD+OMÍTKA	OMÍTKA
1047b	ÚKLIDOVÁ KOMORA	1,89	DLAŽBA	OMÍTKA+OBKLAD	OMÍTKA
1047c	PŘEDSÍŇKA	4,51	DLAŽBA	OMÍTKA+OBKLAD	OMÍTKA
1047d	WC	1,36	DLAŽBA	OMÍTKA+OBKLAD	OMÍTKA
1047e	WC	1,32	DLAŽBA	OMÍTKA+OBKLAD	OMÍTKA
1047f	WC	1,34	DLAŽBA	OMÍTKA+OBKLAD	OMÍTKA
	CELKEM	15,93			

vybourání svislé drážky 400/200/4500 mm
v místě předpokládaného jádra (bude upřesněnu při realizaci)

BOURACÍ PRÁCE SE BUDOU TÝKAT: DLAŽBY, OBKLADU, DRÁŽEK PRO VODU A KANALIZACI JAK PRO STOUPAČKY TAK PRO PŘIPOJOVACÍ POTRUBÍ A ZASEKÁNÍ ZÁVĚSNÝCH TOALET DO ZDIVA

DEMONTÁŽNÍ PRÁCE SE BUDOU TÝKAT: ZAŘIZOVACÍCH PŘEDMĚTŮ, ELEKTRICKÝCH SUŠÁKŮ, ZÁSOBNÍKŮ NA PAPÍROVÉ RUČNÍKY, ZÁSUVEK, VYPÍNAČŮ, SVĚTEL, RADIÁTORŮ, KLIK U VNITŘNÍCH DVEŘÍ, ZÁSOBNÍKŮ NA TOALETNÍ PAPÍR A ZRCADEL

LEGENDA MATERIÁLŮ:

STÁVAJÍCÍ KONSTRUKCE

BOURACÍ A DEMONTÁŽNÍ PRÁCE

±0,000 =	m.n.m.	VERZE: a	PARE:

Q PROJEKT
Bohuslava ze Švamberka 8
Praha 4
140 00
tel./fax: +420-261 216 619
e-mail: q-projekt@atlas.cz

GEN.PROJEKTANT :	Ing. Jaroslav Borovička
VYPRACOVAL :	Ing. Jan Macek
INVESTOR :	Středočeský kraj, Krajský úřad, Zborovská 11, Praha 5, 150 21
MÍSTO :	Středočeský kraj, Krajský úřad, Zborovská 11, Praha 5, 150 21
AKCE :	Stavební úpravy WC

obsah výkresu

BOURACÍ A DEMONTÁŽNÍ PRÁCE - PŮDORYS 2.NP DÁMSKÉ TOALETY

č. výkresu: 12

č. zakázky	formát	datum	účel	.dwg	měřítko
	A3	07/2018	DPS		1:25