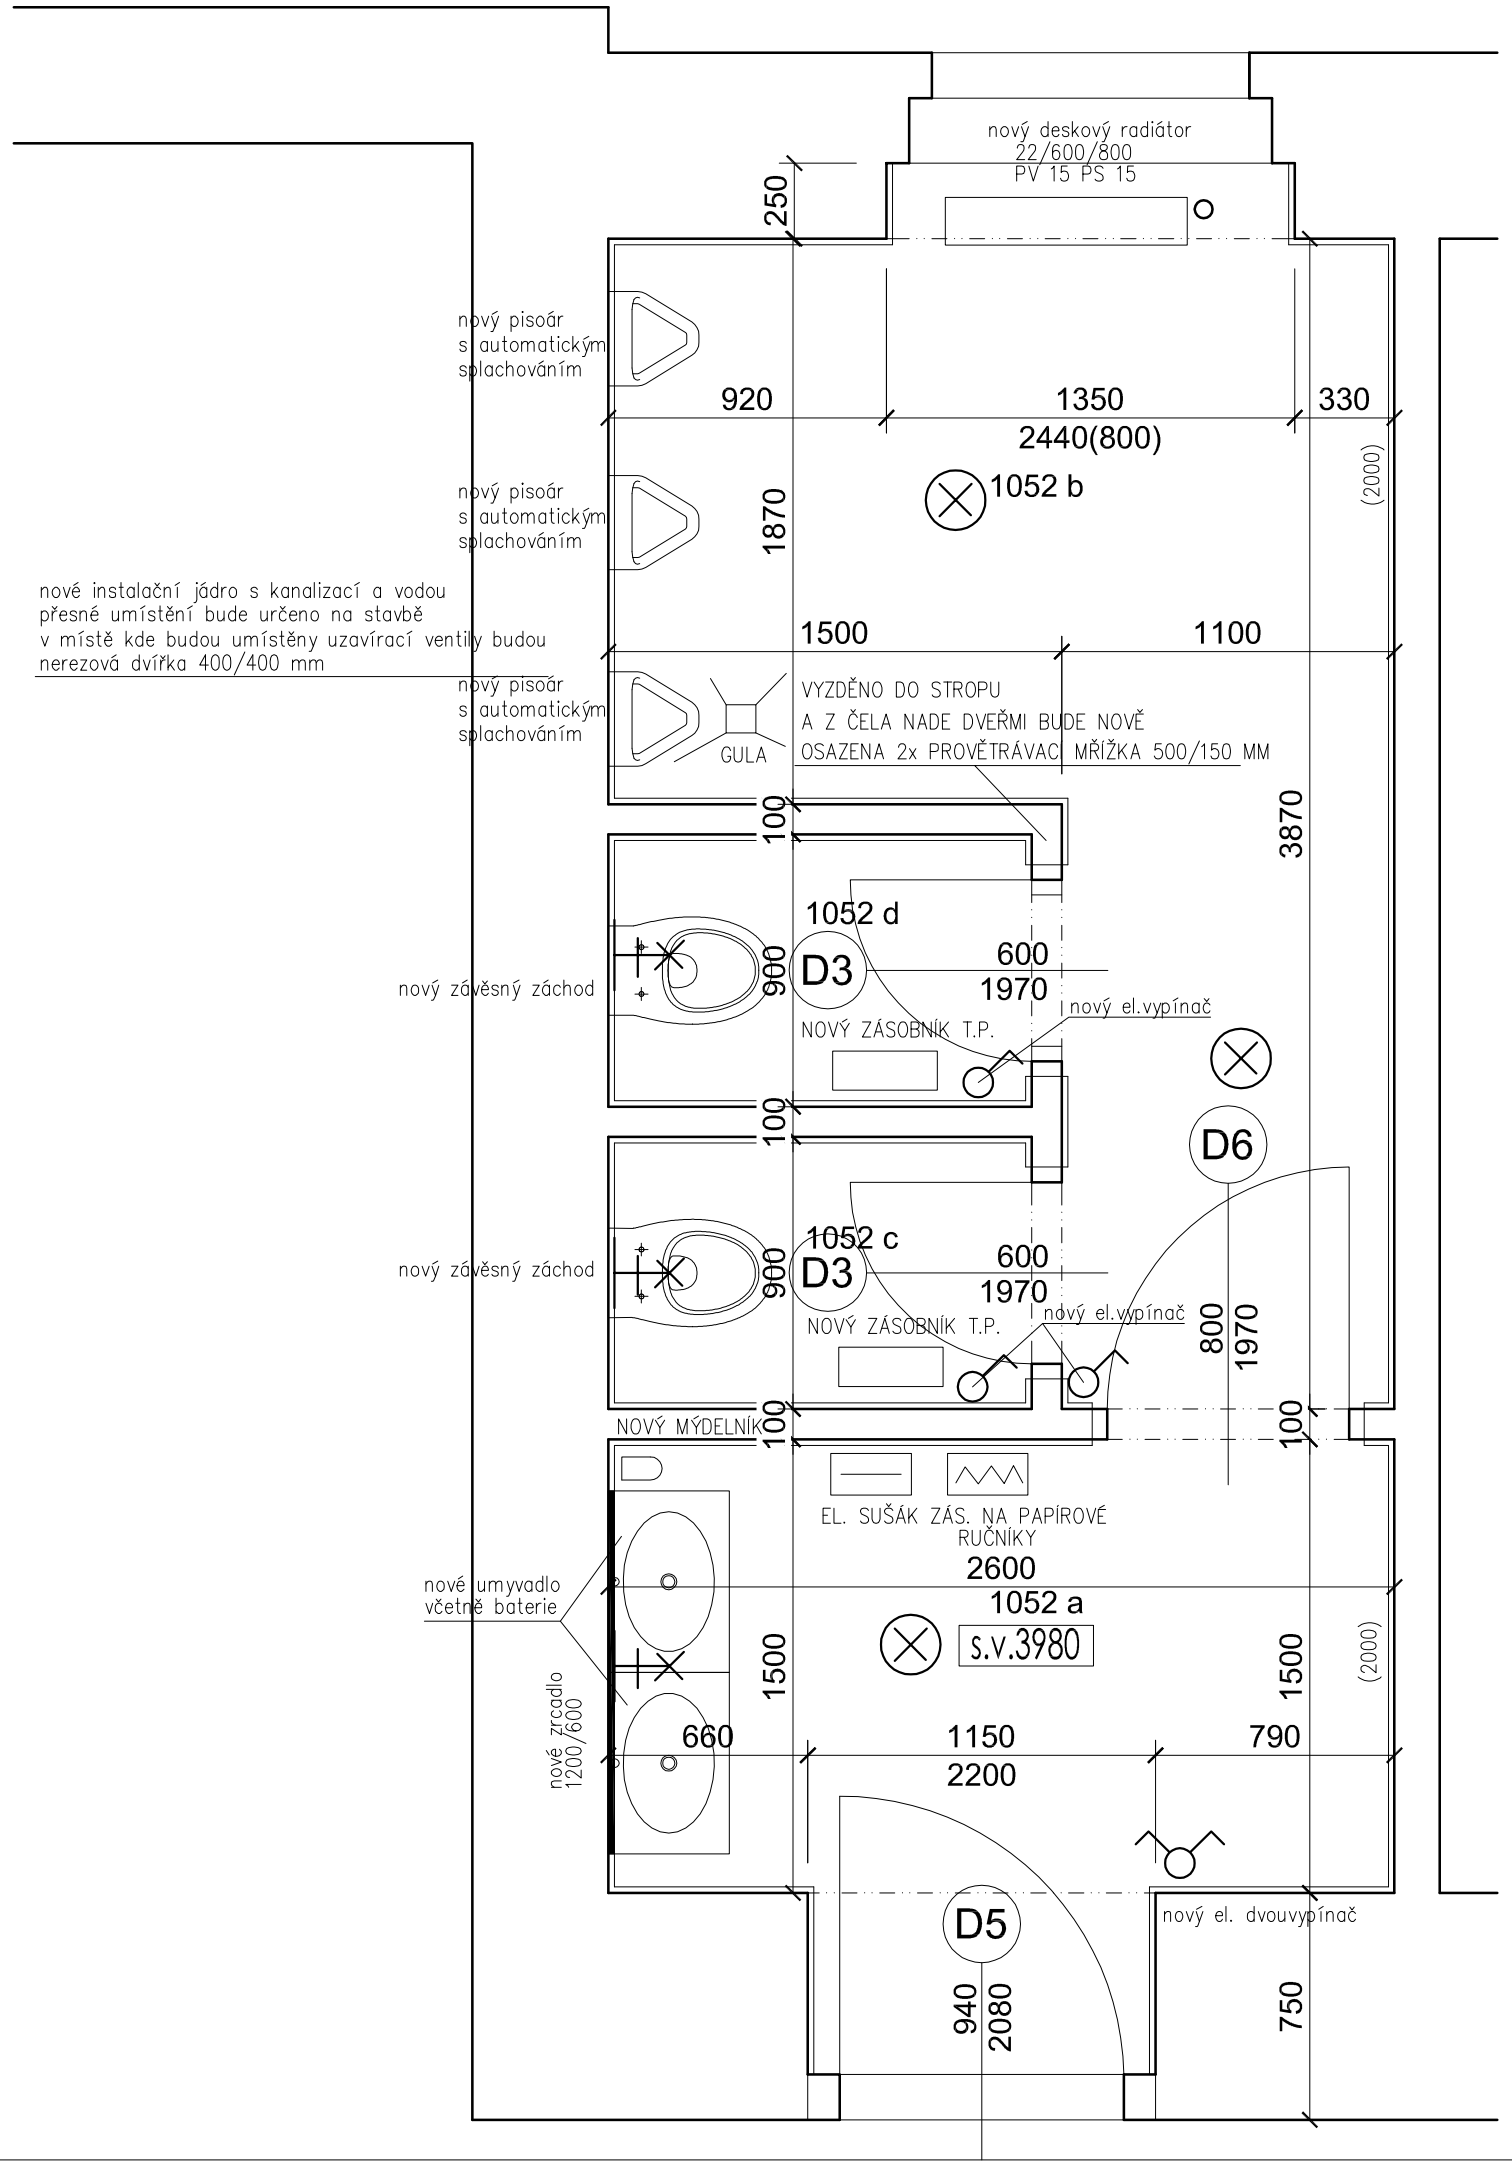

TABULKA MÍSTNOSTÍ - 2.NP

Č.M.	NÁZEV MÍSTNOSTI	m2	PODLAHA	STĚNY	STROP
1052a	VSTUPNÍ PŘEDSÍŇKA	4,59	DLAŽBA–nová	OBKLAD+NÁTĚR–nový	NÁTĚR–nový
1052b	PŘEDSÍŇ S PISOÁRY	7,40	DLAŽBA–nová	OBKLAD+NÁTĚR–nový	NÁTĚR–nový
1052c	WC	1,26	DLAŽBA–nová	OBKLAD+NÁTĚR–nový	NÁTĚR–nový
1052d	WC	1,26	DLAŽBA–nová	OBKLAD+NÁTĚR–nový	NÁTĚR–nový
	CELKEM	14,51			

NOVÉ STROPNÍ OSVĚTLENÍ

NOVÉ PŘISAZENÉ OSVĚTLENÍ

LEGENDA MATERIÁLŮ:

STÁVAJÍCÍ KONSTRUKCE

ZDĚNÉ KONSTRUKCE

Pzn: součástí stavební úpravy budou nové závěsné osvětlení v počtu tří kusů a osvětlení nad zrcadlem v počtu 1ks.

±0,000 =	m.n.m.	VERZE: a	PARE:

Q PROJEKT
Bohuslava ze Švamberka 8
Praha 4
140 00
tel./fax: +420-261 216 619
e-mail: q-projekt@atlas.cz

GEN.PROJEKTANT :	Ing. Jaroslav Borovička
VYPRACOVAL :	Ing. Jan Macek
INVESTOR :	Středočeský kraj, Krajský úřad, Zborovská 11, Praha 5, 150 21
MÍSTO :	Středočeský kraj, Krajský úřad, Zborovská 11, Praha 5, 150 21
AKCE :	Stavební úpravy WC

obsah výkresu

NOVÝ STAV - PŮDORYS 2.NP
PÁNSKÉ TOALETY

č. výkresu: 22

č. zakázky	formát	datum	účel	.dwg	měřítko
	A3	07/2018	DPS		1:25