



# TABULKA MÍSTNOSTÍ - 2.NP

Č.M.	NÁZEV MÍSTNOSTI	m <sup>2</sup>	PODLAHA	STĚNY	STROP
1052a	VSTUPNÍ PŘEDSÍŇKA	4,59	DLAŽBA	OBKLAD+OMITKA	OMITKA
1052b	PŘEDSÍŇ S PISOÁRY	7,40	DLAŽBA	OMITKA+OBKLAD	OMITKA
1052c	WC	1,26	DLAŽBA	OMITKA+OBKLAD	OMITKA
1052d	WC	1,26	DLAŽBA	OMITKA+OBKLAD	OMITKA
CELKEM		14,51			

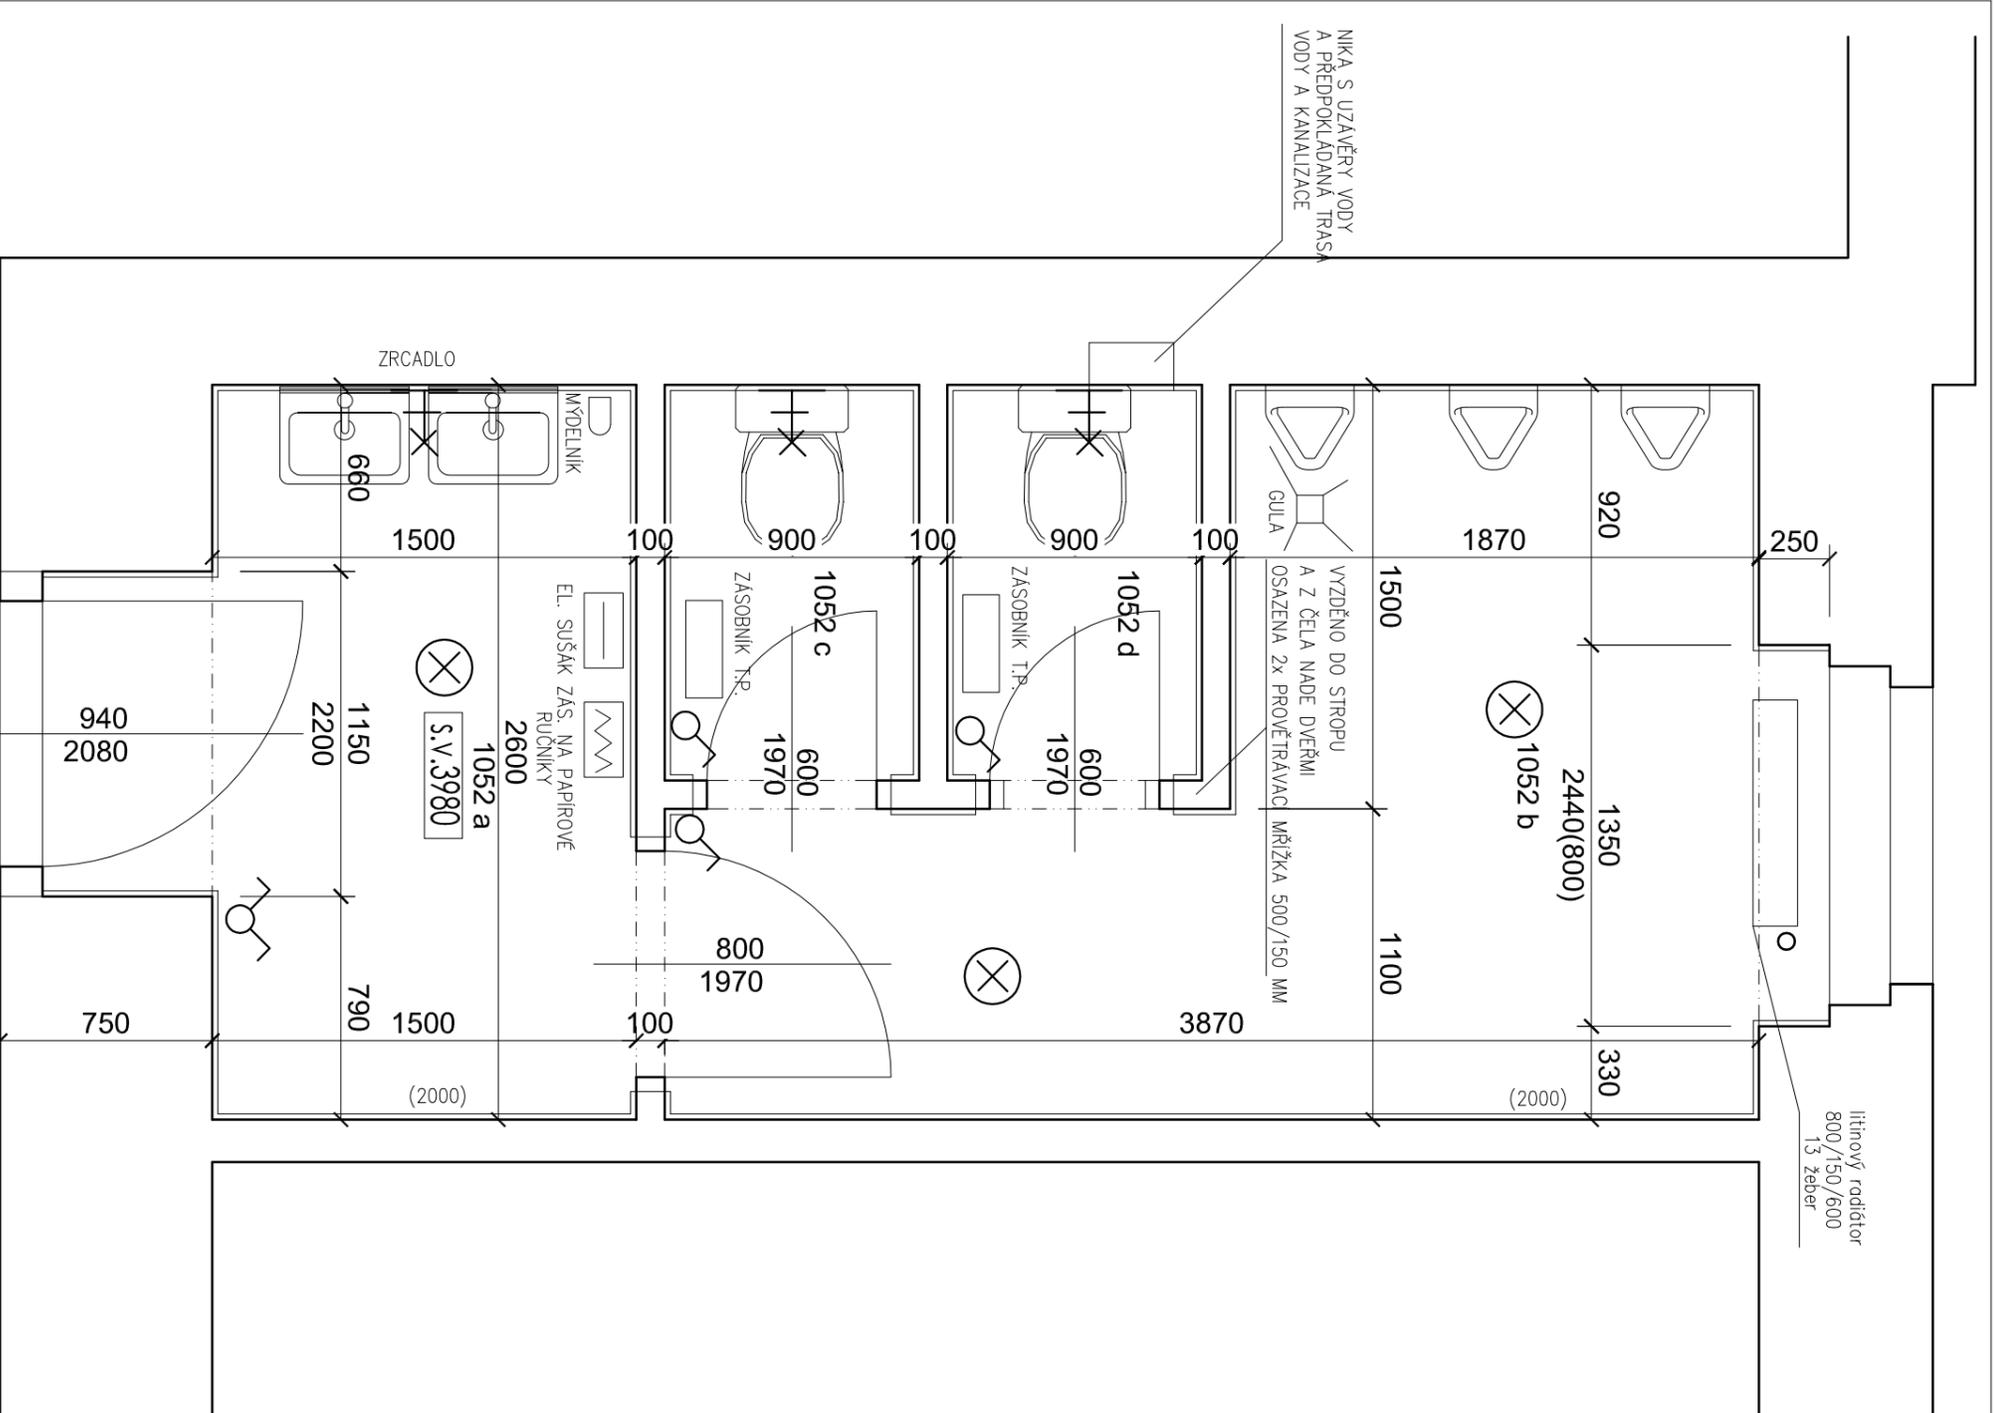

## LEGENDA MATERIÁLŮ:

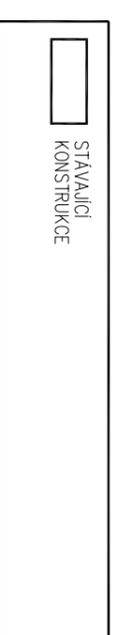

STROPNÍ OSVĚTLENÍ



PŘISAZENÉ OSVĚTLENÍ

±0,000 =

m.n.m.

VERZE: a

PARE: 4



Q PROJEKT  
Bohuslava ze Švamberka 8  
Praha 4  
140 00  
tel./fax: +420 261 216 619  
e-mail: qprojekt@adidas.cz

GEN.PROJEKTANT : Ing. Jaroslav Borovička  
VYPRACOVAL : Ing. Jan Macek  
INVESTOR : Středočeský kraj, Krajský úřad, Zborovská 11, Praha 5, 150 21  
MÍSTO : Středočeský kraj, Krajský úřad, Zborovská 11, Praha 5, 150 21  
AKCE : Stavební úpravy WC

č. výkresu

obscn výkresu  
**STÁVAJÍCÍ STAV - PŮDORYS 2.NP**  
**PÁNSKÉ TOALETY**

4

č. zakázky	formát	datum	účel	DPS	.dwg	měřítko
	A3	07/2018				1:25