


TABULKA MÍSTNOSTÍ - 5.NP

Č.M.	NÁZEV MÍSTNOSTI	m2	PODLAHA	STĚNY	STROP
4054a	VSTUPNÍ PŘEDSÍŇKA	4,16	DLAŽBA–nová	OBKLAD+NÁTĚR–nový	NÁTĚR–nový
4054b	ÚKLIDOVÁ KOMORA	3,74	DLAŽBA–nová	OBKLAD+NÁTĚR–nový	NÁTĚR–nový
4054c	PŘEDSÍŇKA	5,44	DLAŽBA–nová	OBKLAD+NÁTĚR–nový	NÁTĚR–nový
4054d	WC	1,48	DLAŽBA–nová	OBKLAD+NÁTĚR–nový	NÁTĚR–nový
4054e	WC	1,49	DLAŽBA–nová	OBKLAD+NÁTĚR–nový	NÁTĚR–nový
4054f	WC	1,49	DLAŽBA–nová	OBKLAD+NÁTĚR–nový	NÁTĚR–nový
CELKEM		17,80			

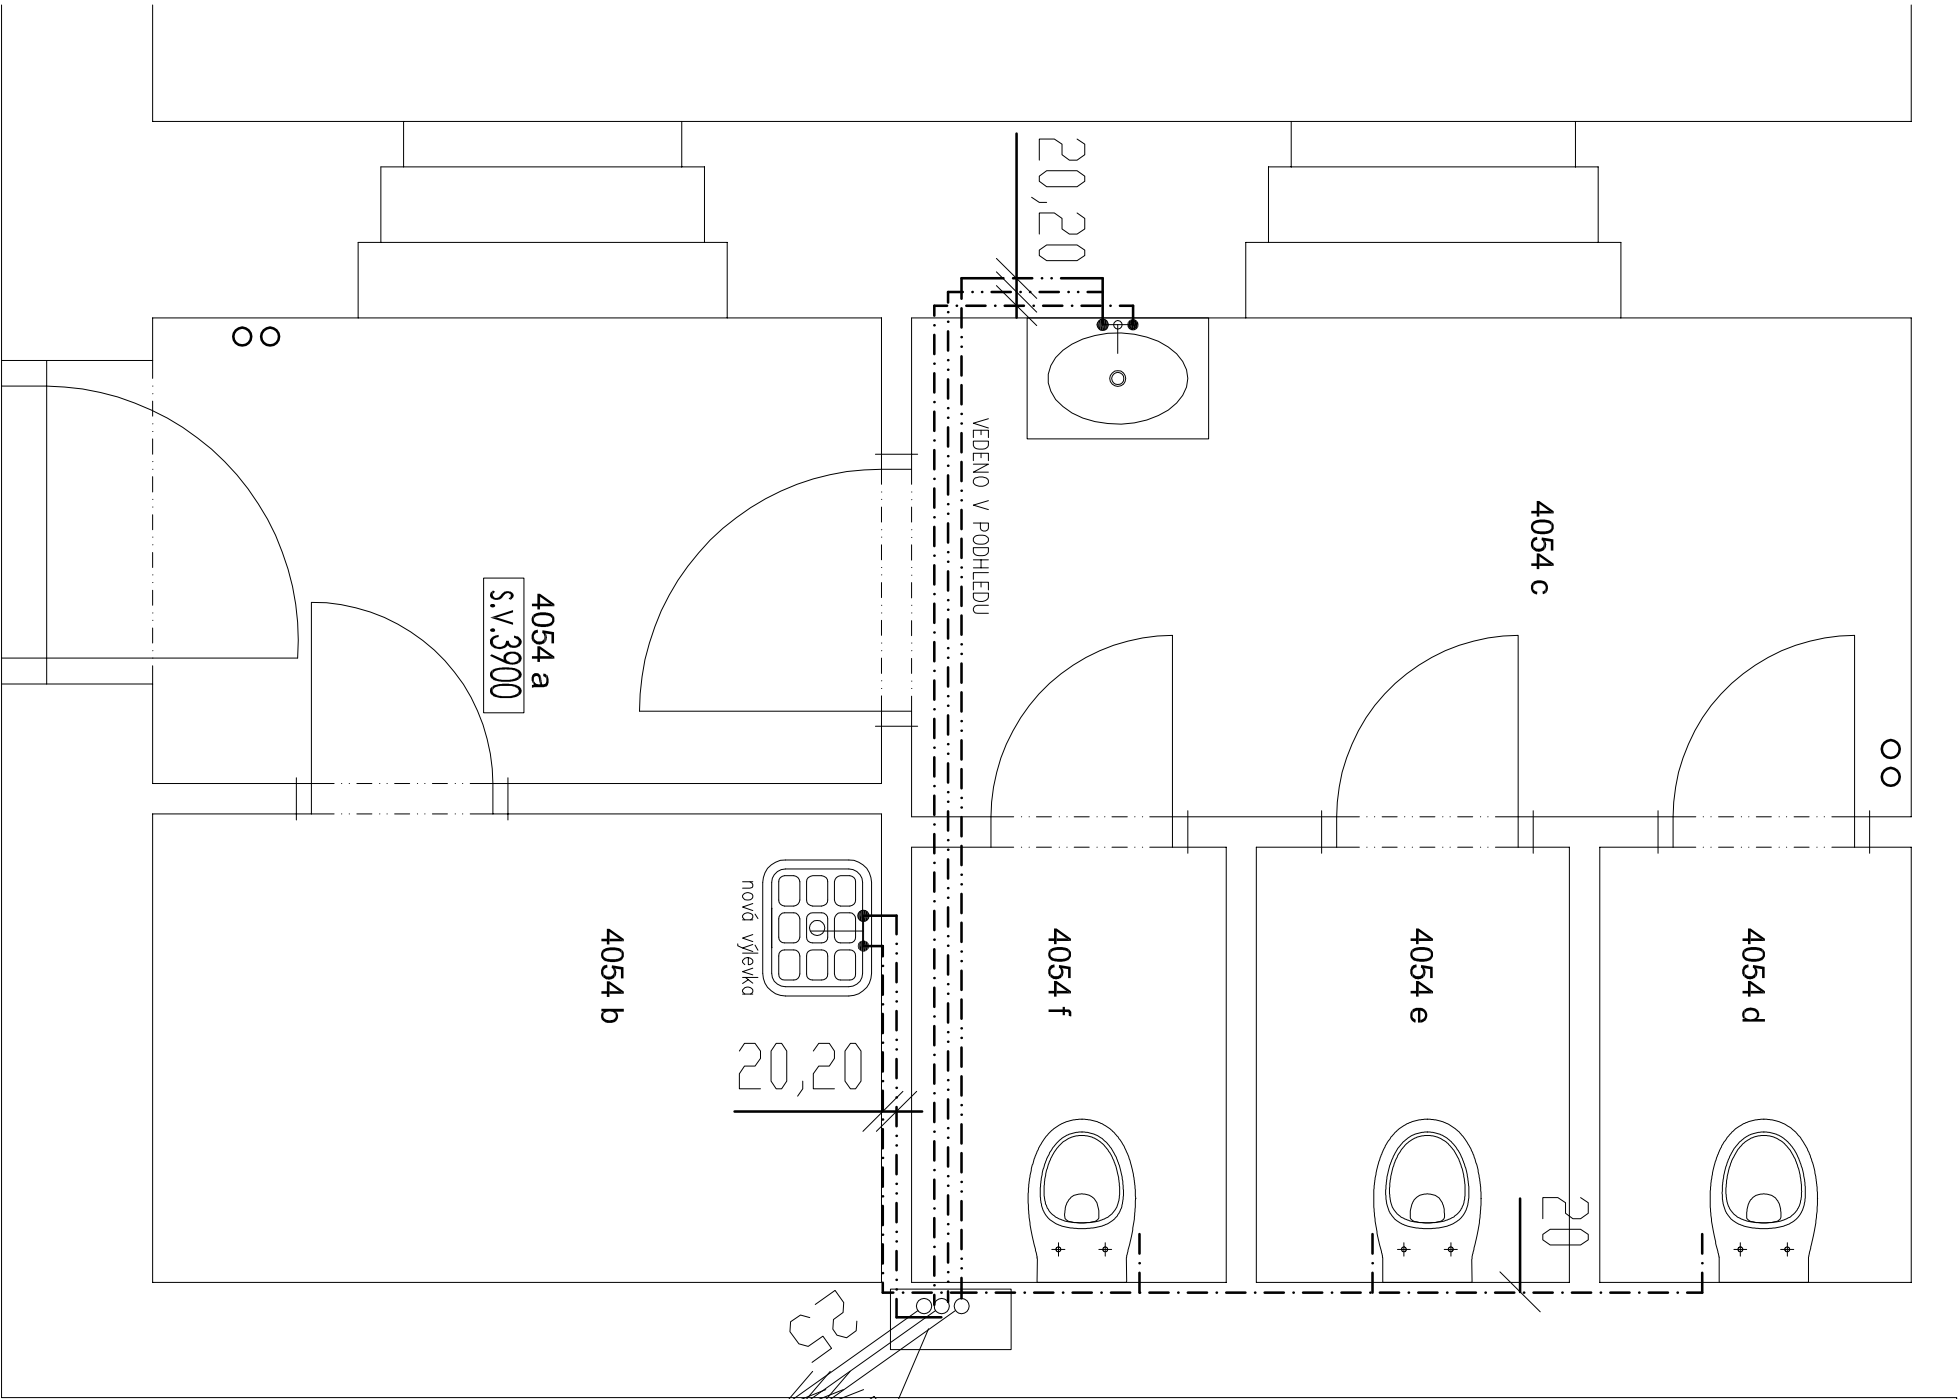

±0,000 =		m.n.m.		VERZE:		a		PARE:	
GEN.PROJEKTANT : Ing. Jaroslav Borovička									
VYPRACOVAL : Ing. Jan Macek									
INVESTOR : Středočeský kraj, Krajský úřad, Zborovská 11, Praha 5, 150 21									
MÍSTO : Středočeský kraj, Krajský úřad, Zborovská 11, Praha 5, 150 21									
AKCE : Stavební úpravy WC									
obsah výkresu								č. výkresu	
VODA - PŮDORYS 5.NP								18	
DÁMSKÉ TOALETY									
č. zakázky	formát	A3	datum	07/2018	účel	DPS	.dwg	měřítko	1:25

Q PROJEKT
Bohušovo ze Švamberka 8
Praha 4
140 00
tel./fax: +420-261 216 619
e-mail: qprojekt@citlics.cz