


## TABULKA MÍSTNOSTÍ - 3.NP

Č.M.	NÁZEV MÍSTNOSTI	m2	PODLAHA	STĚNY	STROP
2052a	VSTUPNÍ PŘEDSÍDKA	5,08	DLAŽBA-nová	OBKLAD+NÁTĚR-nový	NÁTĚR-nový
2052b	PŘEDSÍD S PISOÁRY	8,53	DLAŽBA-nová	OBKLAD+NÁTĚR-nový	NÁTĚR-nový
2052c	WC	1,26	DLAŽBA-nová	OBKLAD+NÁTĚR-nový	NÁTĚR-nový
2052d	WC	1,26	DLAŽBA-nová	OBKLAD+NÁTĚR-nový	NÁTĚR-nový
CELKEM					16,13

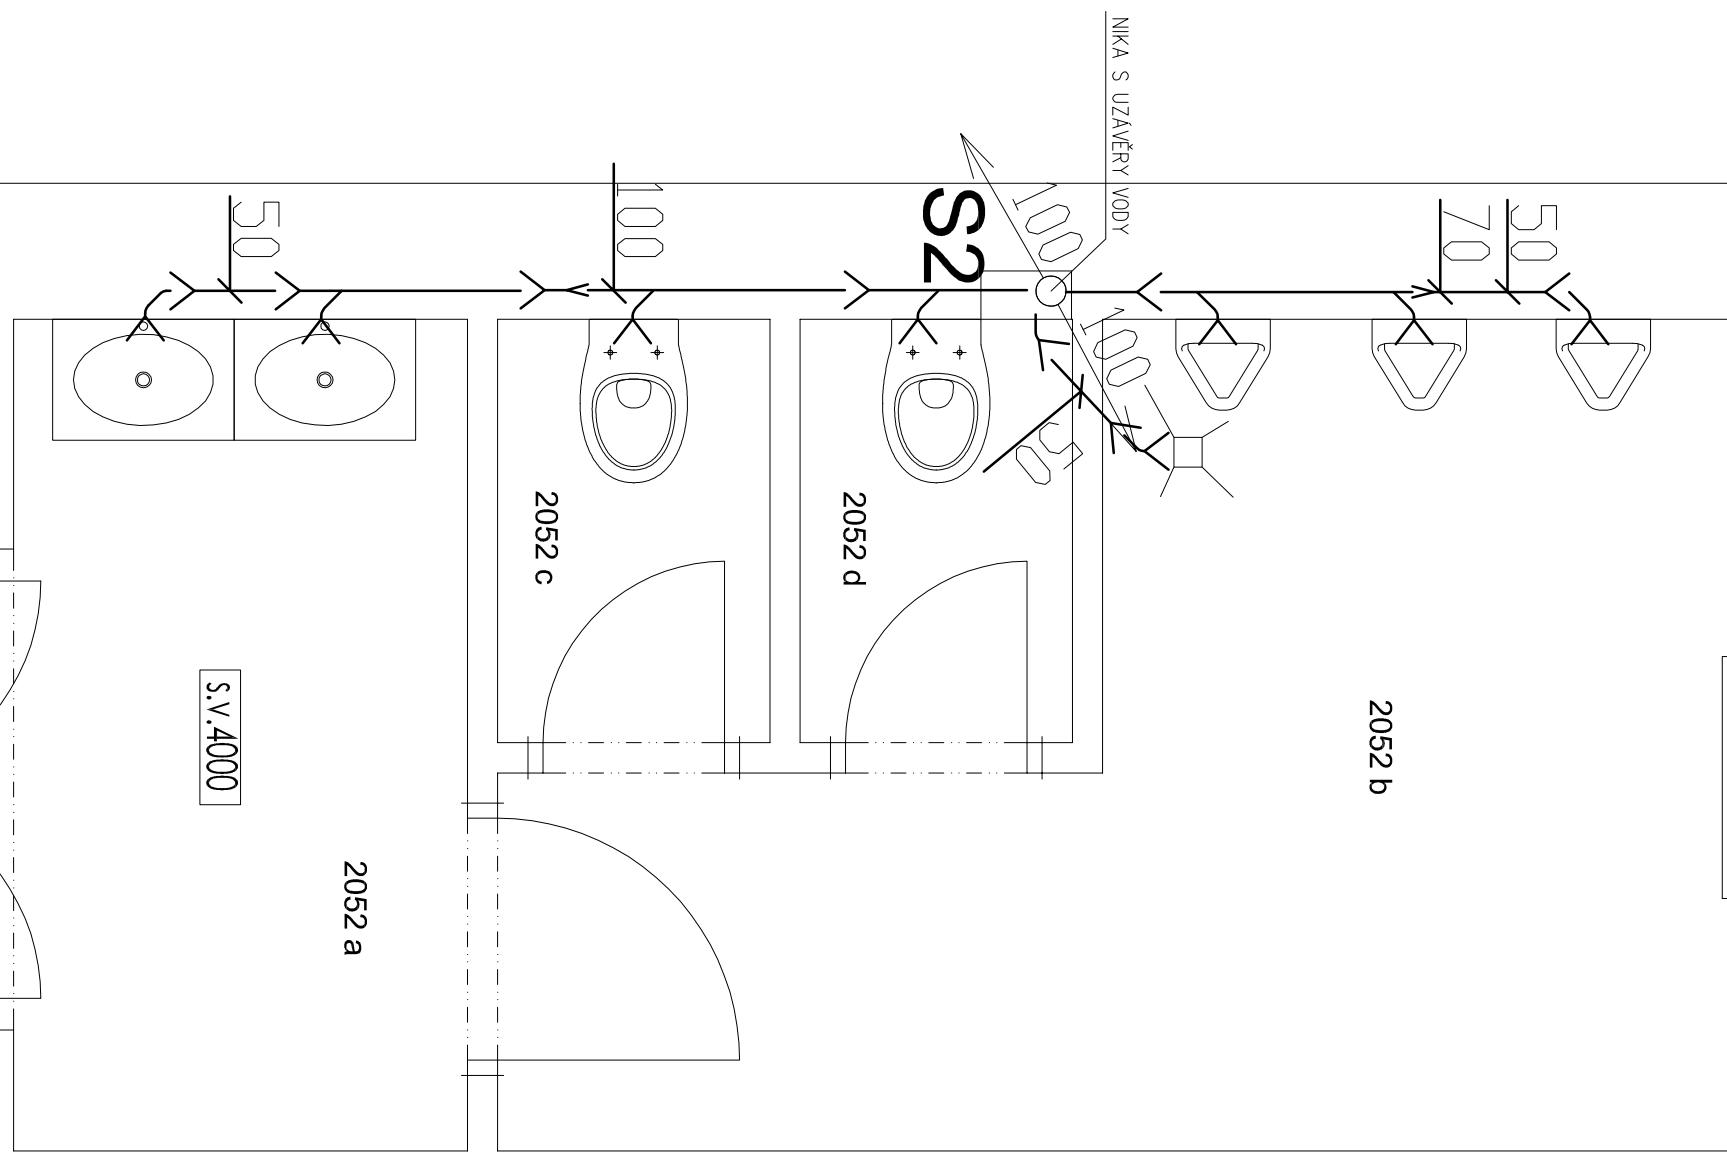

<b>Q PROJEKT</b>	
Bohuslava ze Šemberka 8 Praha 4 40 00 tel./fax +420 261 216 619 e-mail: q-project@ctolos.cz	
<b>KANALIZACE - PŮDORYS 3.NP</b>	
<b>PÁNSKÉ TOALETY</b>	
obsah výkresu	
č. výkresu	
6	
č.záklazy	formát
A3	datum
07/2018	účel
DPS	dwg
	měřítko
	1:25