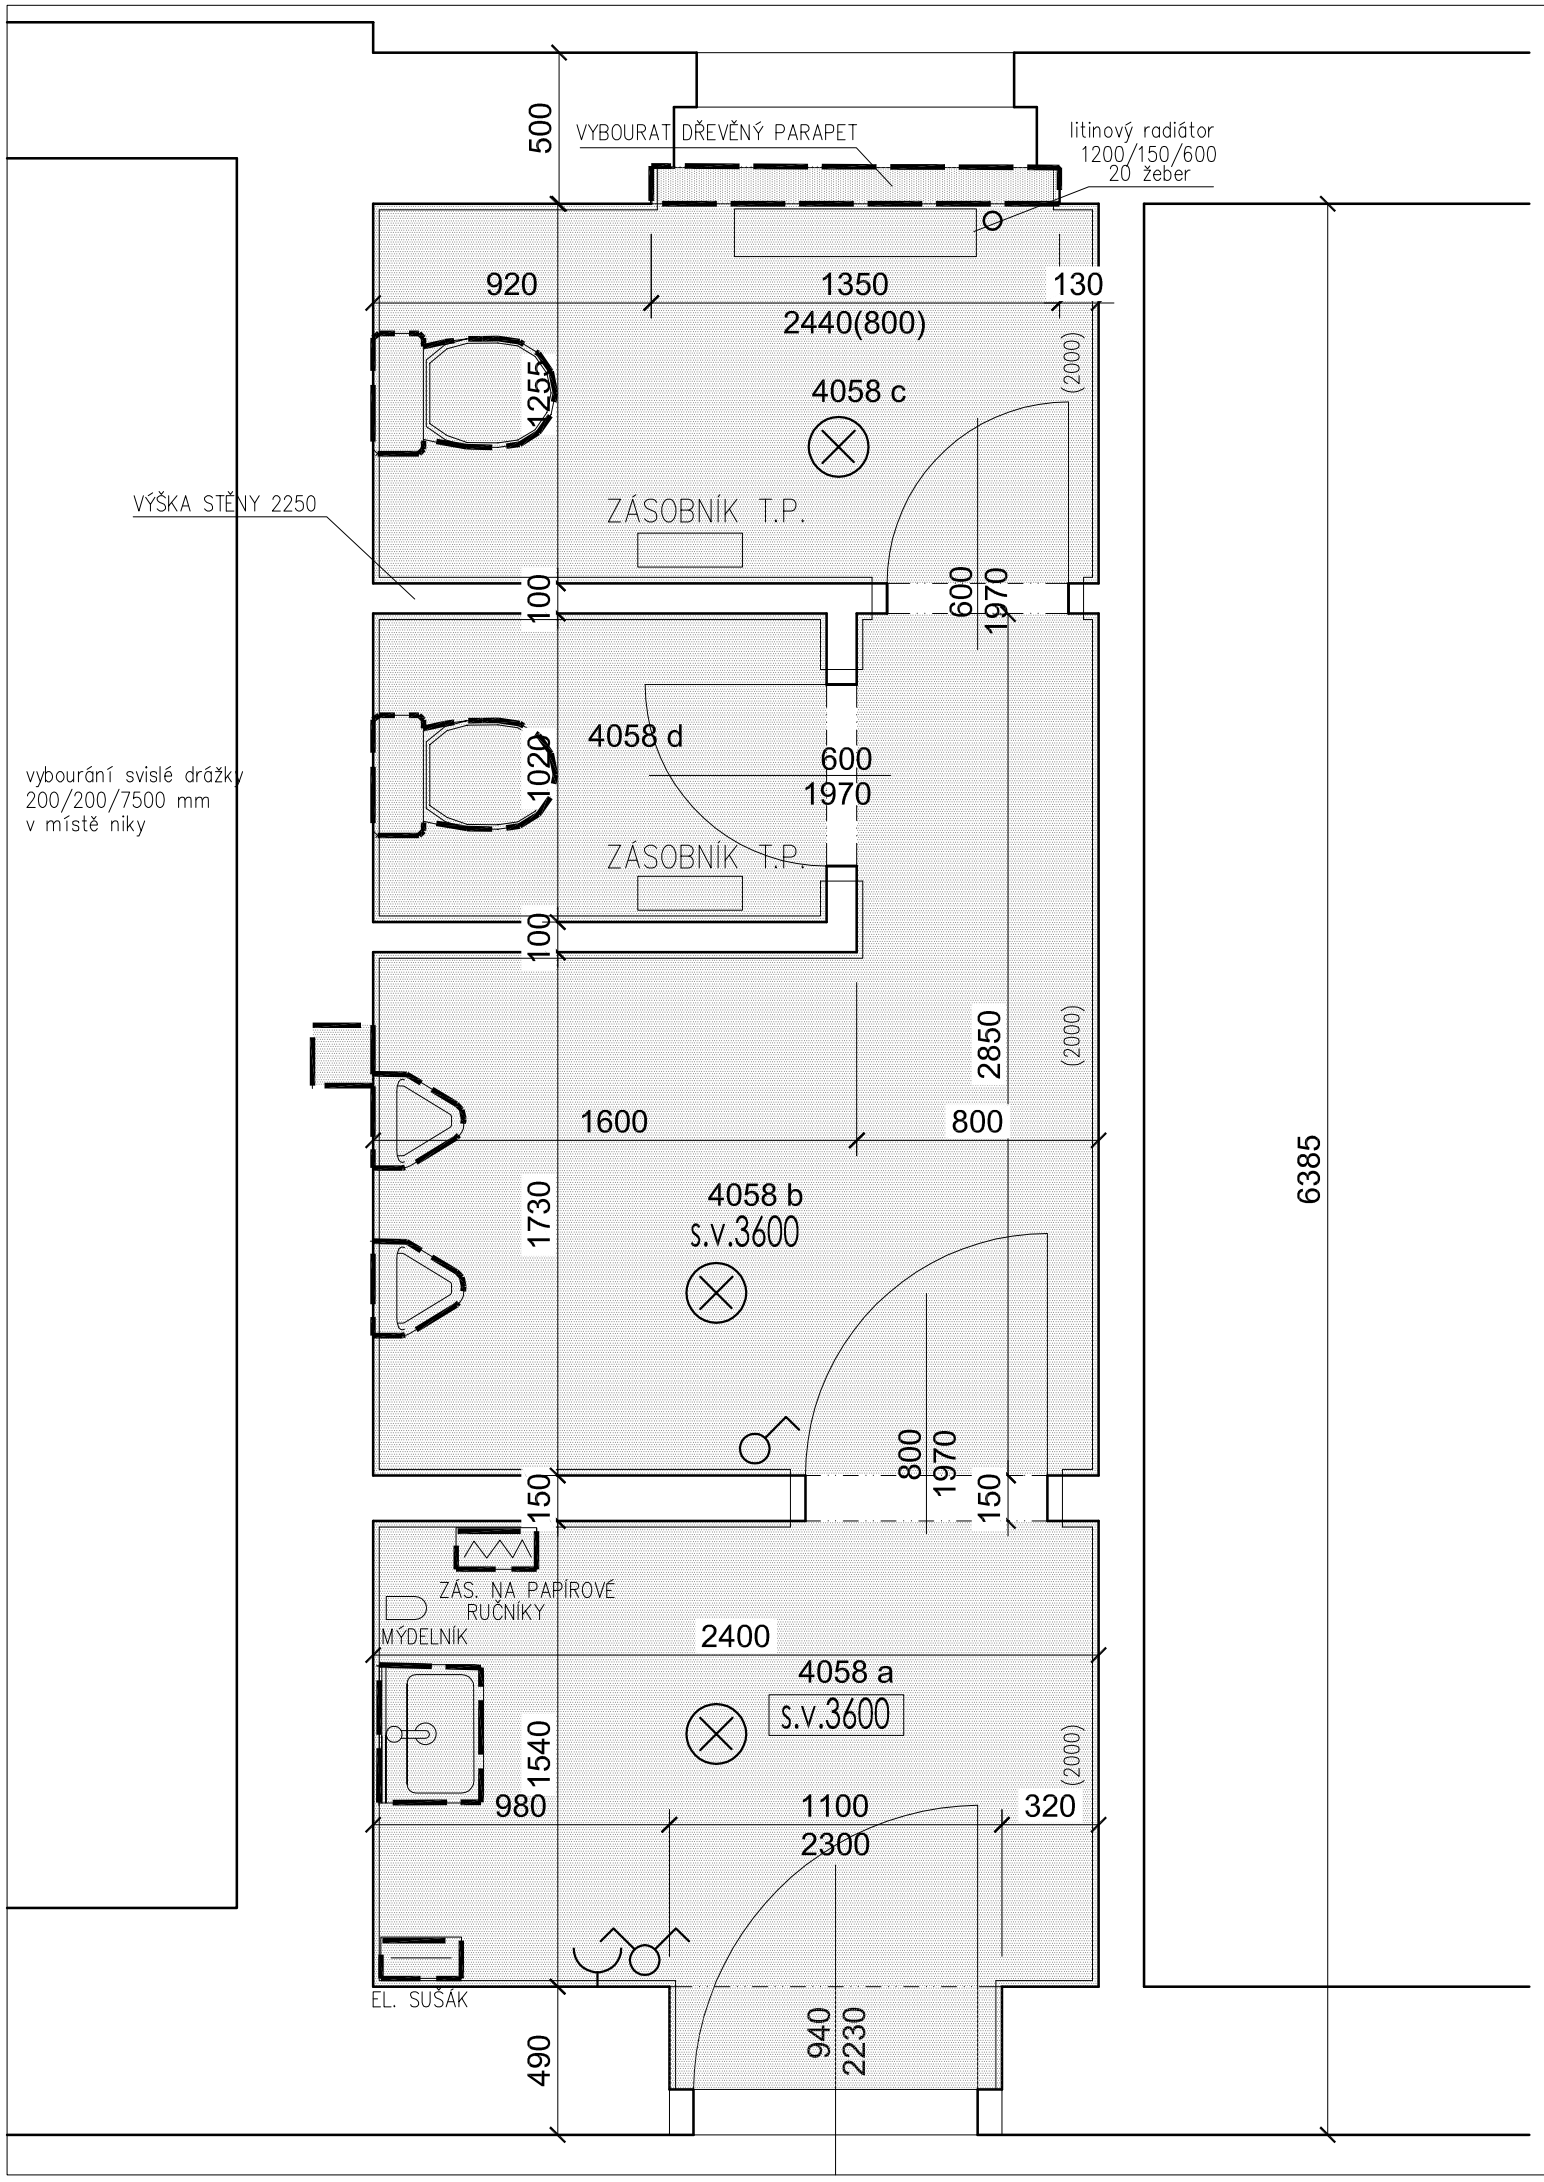

TABULKA MÍSTNOSTÍ - 5.NP

Č.M.	NÁZEV MÍSTNOSTI	m2	PODLAHA	STĚNY	STROP
4058a	VSTUPNÍ PŘEDSÍŇKA	4,07	DLAŽBA	OBKLAD+OMÍTKA	OMÍTKA
4058b	PŘEDSÍŇ S PISOÁRY	5,05	DLAŽBA	OMÍTKA+OBKLAD	OMÍTKA
4058c	WC	3,15	DLAŽBA	OMÍTKA+OBKLAD	OMÍTKA
4058d	WC	1,53	DLAŽBA	OMÍTKA+OBKLAD	OMÍTKA
	CELKEM	13,80			

BOURACÍ PRÁCE SE BUDOU TÝKAT: DLAŽBY, OBKLADU, DRÁŽEK PRO VODU A KANALIZACI JAK PRO STOUPAČKY TAK PRO PŘIPOJOVACÍ POTRUBÍ A ZASEKÁNÍ ZÁVĚSNÝCH TOALET DO ZDIVA

DEMONTÁŽNÍ PRÁCE SE BUDOU TÝKAT: ZAŘIZOVACÍCH PŘEDMĚTŮ, ELEKTRICKÝCH SUŠÁKŮ, ZÁSOBNÍKŮ NA PAPÍROVÉ RUČNÍKY, ZÁSUVEK, VYPÍNAČŮ, SVĚTEL, RADIÁTORŮ, KLIK U VNITŘNÍCH DVEŘÍ, ZÁSOBNÍKŮ NA TOALETNÍ PAPÍR A ZRCADEL

LEGENDA MATERIÁLŮ:

STÁVAJÍCÍ KONSTRUKCE

BOURACÍ A DEMONTÁŽNÍ PRÁCE

±0,000 =	m.n.m.	VERZE: a	PARE:

Q PROJEKT
Bohuslava ze Švamberka 8
Praha 4
140 00
tel./fax: +420-261 216 619
e-mail: q-projekt@atlas.cz

GEN.PROJEKTANT :	Ing. Jaroslav Borovička
VYPRACOVAL :	Ing. Jan Macek
INVESTOR :	Středočeský kraj, Krajský úřad, Zborovská 11, Praha 5, 150 21
MÍSTO :	Středočeský kraj, Krajský úřad, Zborovská 11, Praha 5, 150 21
AKCE :	Stavební úpravy WC

obsah výkresu

BOURACÍ A DEMONTÁŽNÍ PRÁCE - PŮDORYS 5.NP PÁNSKÉ TOALETY

č. výkresu: 19

č. zakázky	formát	datum	účel	.dwg	měřítko
	A3	07/2018	DPS		1:25