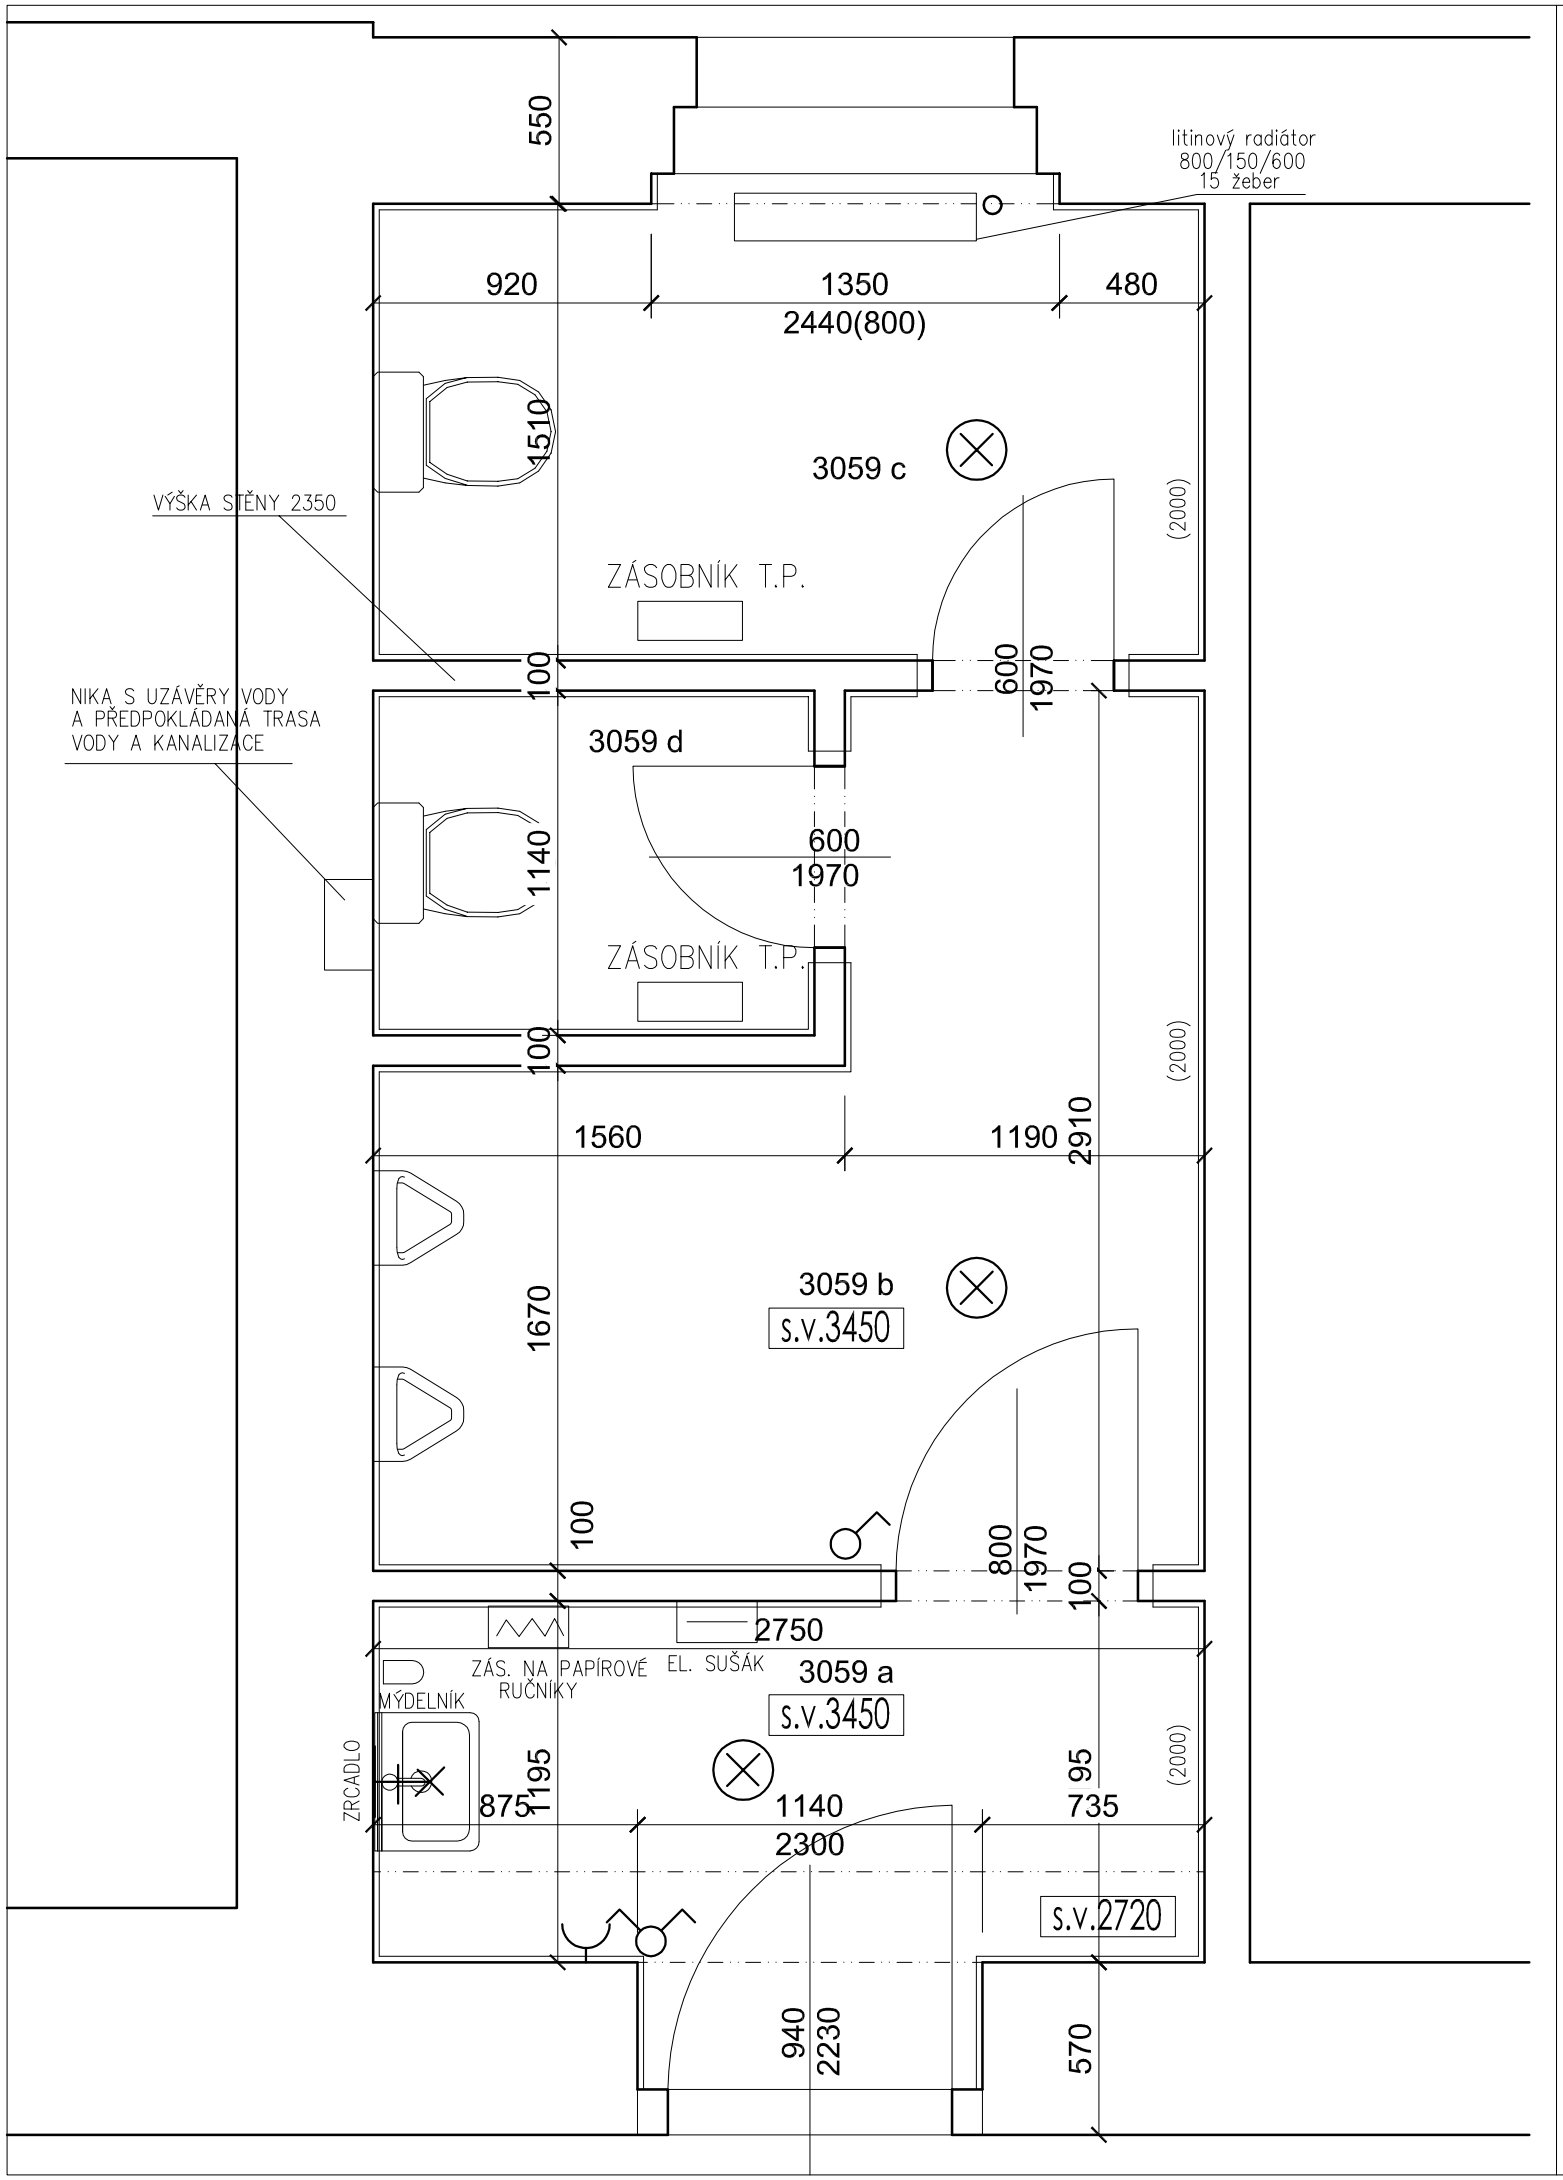


# TABULKA MÍSTNOSTÍ - 4.NP

| Č.M. | NÁZEV MÍSTNOSTI | m2 | PODLAHA | STĚNY | STROP |
|---|---|---|---|---|---|
| 3059a | VSTUPNÍ PŘEDSÍŇKA | 3,76 | DLAŽBA | OBKLAD+OMÍTKA | OMÍTKA |
| 3059b | PŘEDSÍŇ S PISOÁRY | 6,07 | DLAŽBA | OMÍTKA+OBKLAD | OMÍTKA |
| 3059c | WC | 4,29 | DLAŽBA | OMÍTKA+OBKLAD | OMÍTKA |
| 3059d | WC | 1,66 | DLAŽBA | OMÍTKA+OBKLAD | OMÍTKA |
| | CELKEM | 15,78 | | | |

STROPNÍ OSVĚTLENÍ

PŘISAZENÉ OSVĚTLENÍ

## LEGENDA MATERIÁLŮ:

STÁVAJÍCÍ KONSTRUKCE

±0,000 = m.n.m. | VERZE: a | PARE:

Q PROJEKT
Bohuslava ze Švamberka 8
Praha 4
1 40 00
tel./fax: +420-261 216 619
e-mail: q-projekt@atlas.cz

| | |
|---|---|
| GEN.PROJEKTANT : | Ing. Jaroslav Borovička |
| VYPRACOVAL : | Ing. Jan Macek |
| INVESTOR : | Středočeský kraj, Krajský úřad, Zborovská 11, Praha 5, 150 21 |
| MÍSTO : | Středočeský kraj, Krajský úřad, Zborovská 11, Praha 5, 150 21 |
| AKCE : | Stavební úpravy WC |

obsah výkresu

# STÁVAJÍCÍ STAV - PŮDORYS 4.NP
# PÁNSKÉ TOALETY

č. výkresu: 8

| č. zakázky | formát | datum | účel | .dwg | měřítko |
|---|---|---|---|---|---|
| | A3 | 07/2018 | DPS | | 1:25 |