


TABULKA MÍSTNOSTÍ - 1.NP

Č.M.	NÁZEV MÍSTNOSTI	m ²	PODLAHA	STĚNY	STŘOP
037a	VSTUPNÍ PŘEDSÍŇKA	5,34	DLAŽBA–nové	OBKLAD+NÁTĚR–nový	NÁTĚR–nový
037b	SPRCHOVÝ KOUT	2,06	DLAŽBA–nové	OBKLAD+NÁTĚR–nový	NÁTĚR–nový
037c	PŘEDSÍŇKA	4,51	DLAŽBA–nové	OBKLAD+NÁTĚR–nový	NÁTĚR–nový
037d	WC	1,36	DLAŽBA–nové	OBKLAD+NÁTĚR–nový	NÁTĚR–nový
037e	WC	1,32	DLAŽBA–nové	OBKLAD+NÁTĚR–nový	NÁTĚR–nový
037f	WC	1,34	DLAŽBA–nové	OBKLAD+NÁTĚR–nový	NÁTĚR–nový
CELKEM		16,13			

předpokladané umístění instalačního jádra dle dobové dokumentace

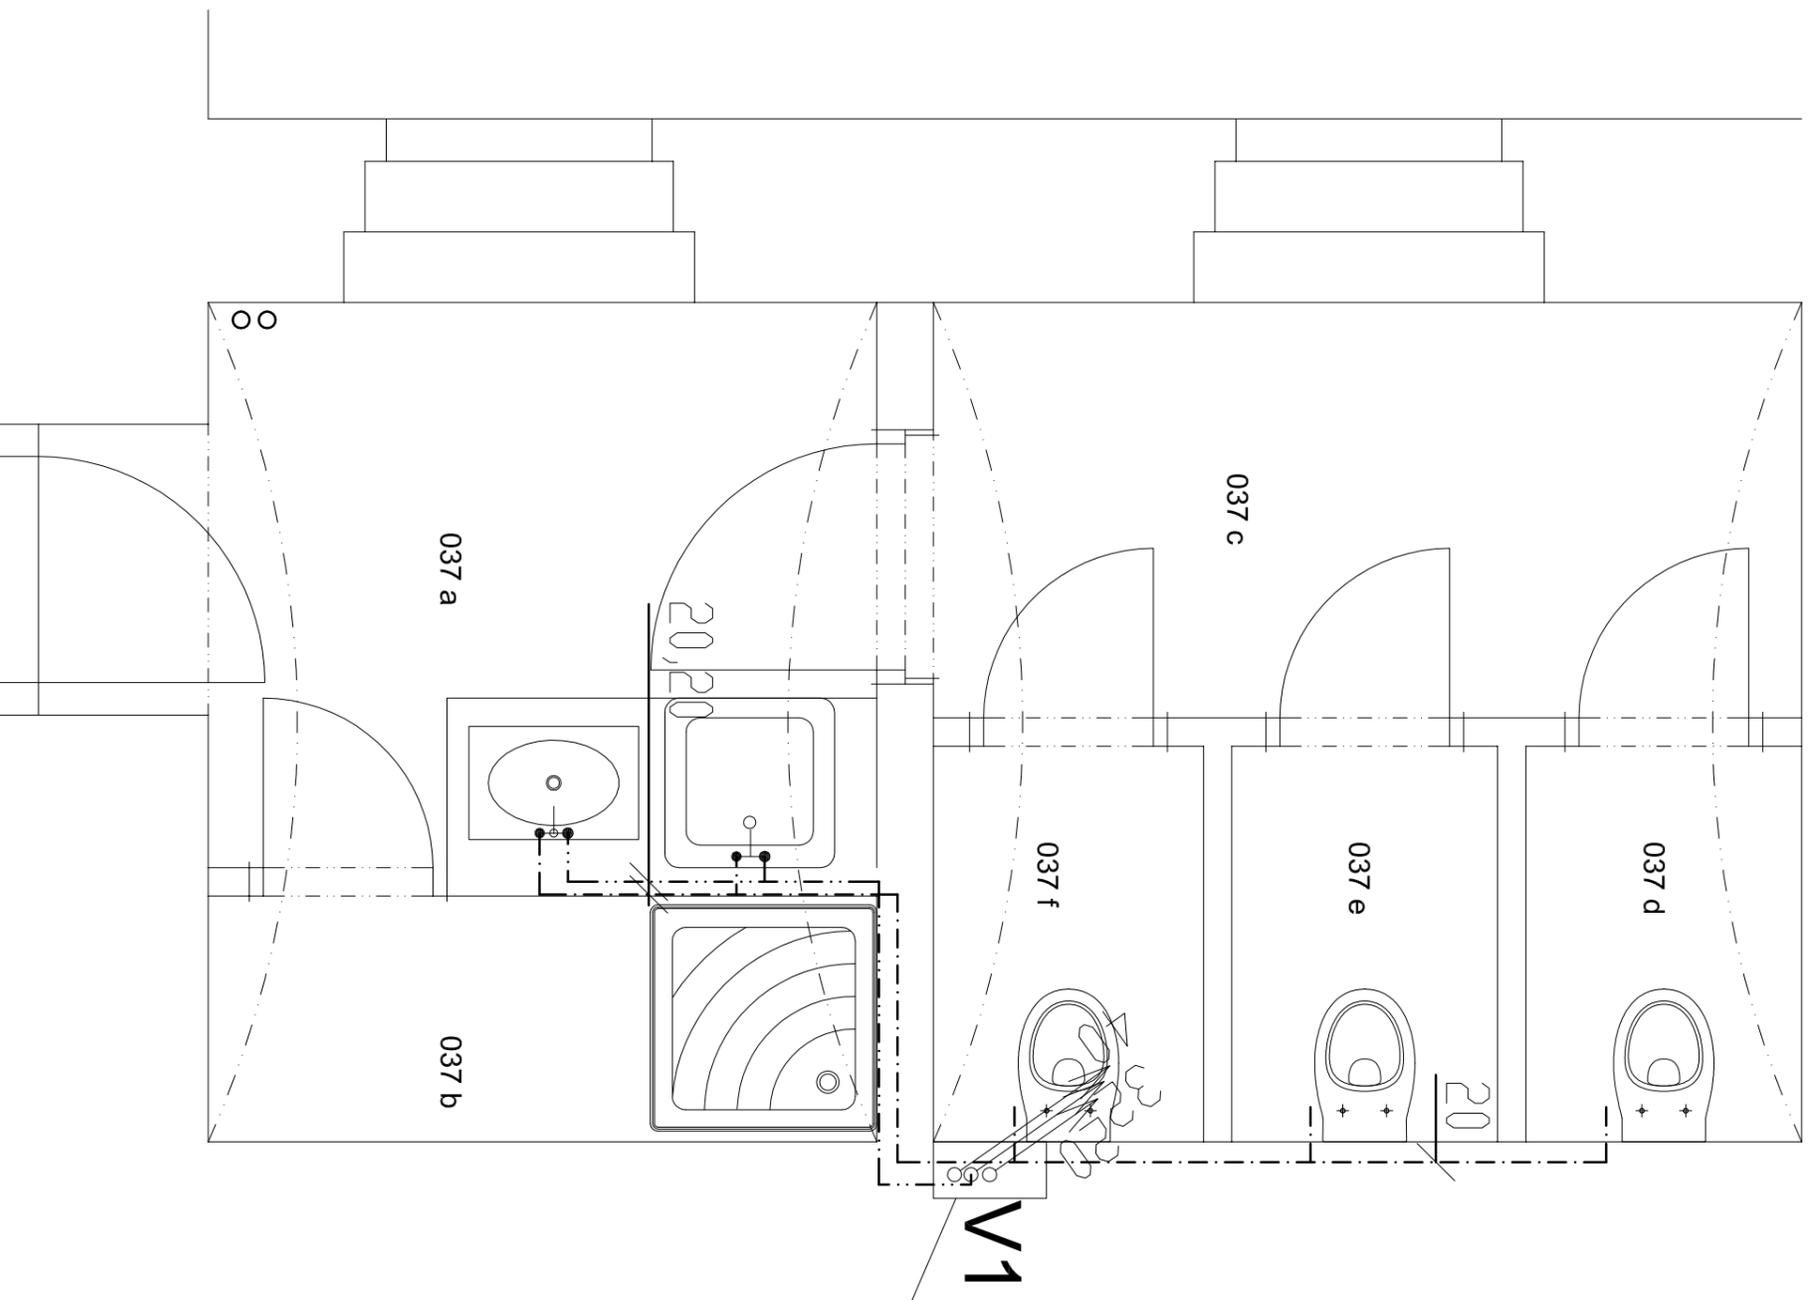

±0,000 =		m.n.m.		VERZE: a		PARE:	
GEN.PROJEKTANT: Ing. Jaroslav Borovička				VYPRACOVAL: Ing. Jan Macek			
INVESTOR: Středočeský kraj, Krajský úřad, Zborovská 11, Praha 5, 150 21				MÍSTO: Středočeský kraj, Krajský úřad, Zborovská 11, Praha 5, 150 21			
AKCE: Stavební úpravy WC				obsah výkresu			
				<h2>VODA - PŮDORYS 1.NP</h2> <h3>DÁMSKÉ TOALETY</h3>		č. výkresu	
						11	
č. zakázky	formát	A3	datum	07/2018	účel	DPS	.dwg
						měřítko	1:25