


## TABULKA MÍSTNOSTÍ - 4.NP

Č.M.	NÁZEV MÍSTNOSTI	m2	PODLAHA	STĚNY	STROP
3053a	VSTUPNÍ PŘEDSÍNKA	5,56	DLAŽBA-nová	OBKLAD+NÁTĚR-nový	NÁTĚR-nový
3053b	ÚKLIDOVÁ KOMORA	1,86	DLAŽBA-nová	OBKLAD+NÁTĚR-nový	NÁTĚR-nový
3053c	PŘEDSÍNKA	4,88	DLAŽBA-nová	OBKLAD+NÁTĚR-nový	SDK PODHLED-nový
3053d	WC	1,36	DLAŽBA-nová	OBKLAD+NÁTĚR-nový	SDK PODHLED-nový
3053e	WC	1,37	DLAŽBA-nová	OBKLAD+NÁTĚR-nový	SDK PODHLED-nový
3053f	WC	1,37	DLAŽBA-nová	OBKLAD+NÁTĚR-nový	SDK PODHLED-nový
CELKEM		16,40			

předpokládané umístění instalacního jádra dle dobové dokumentace

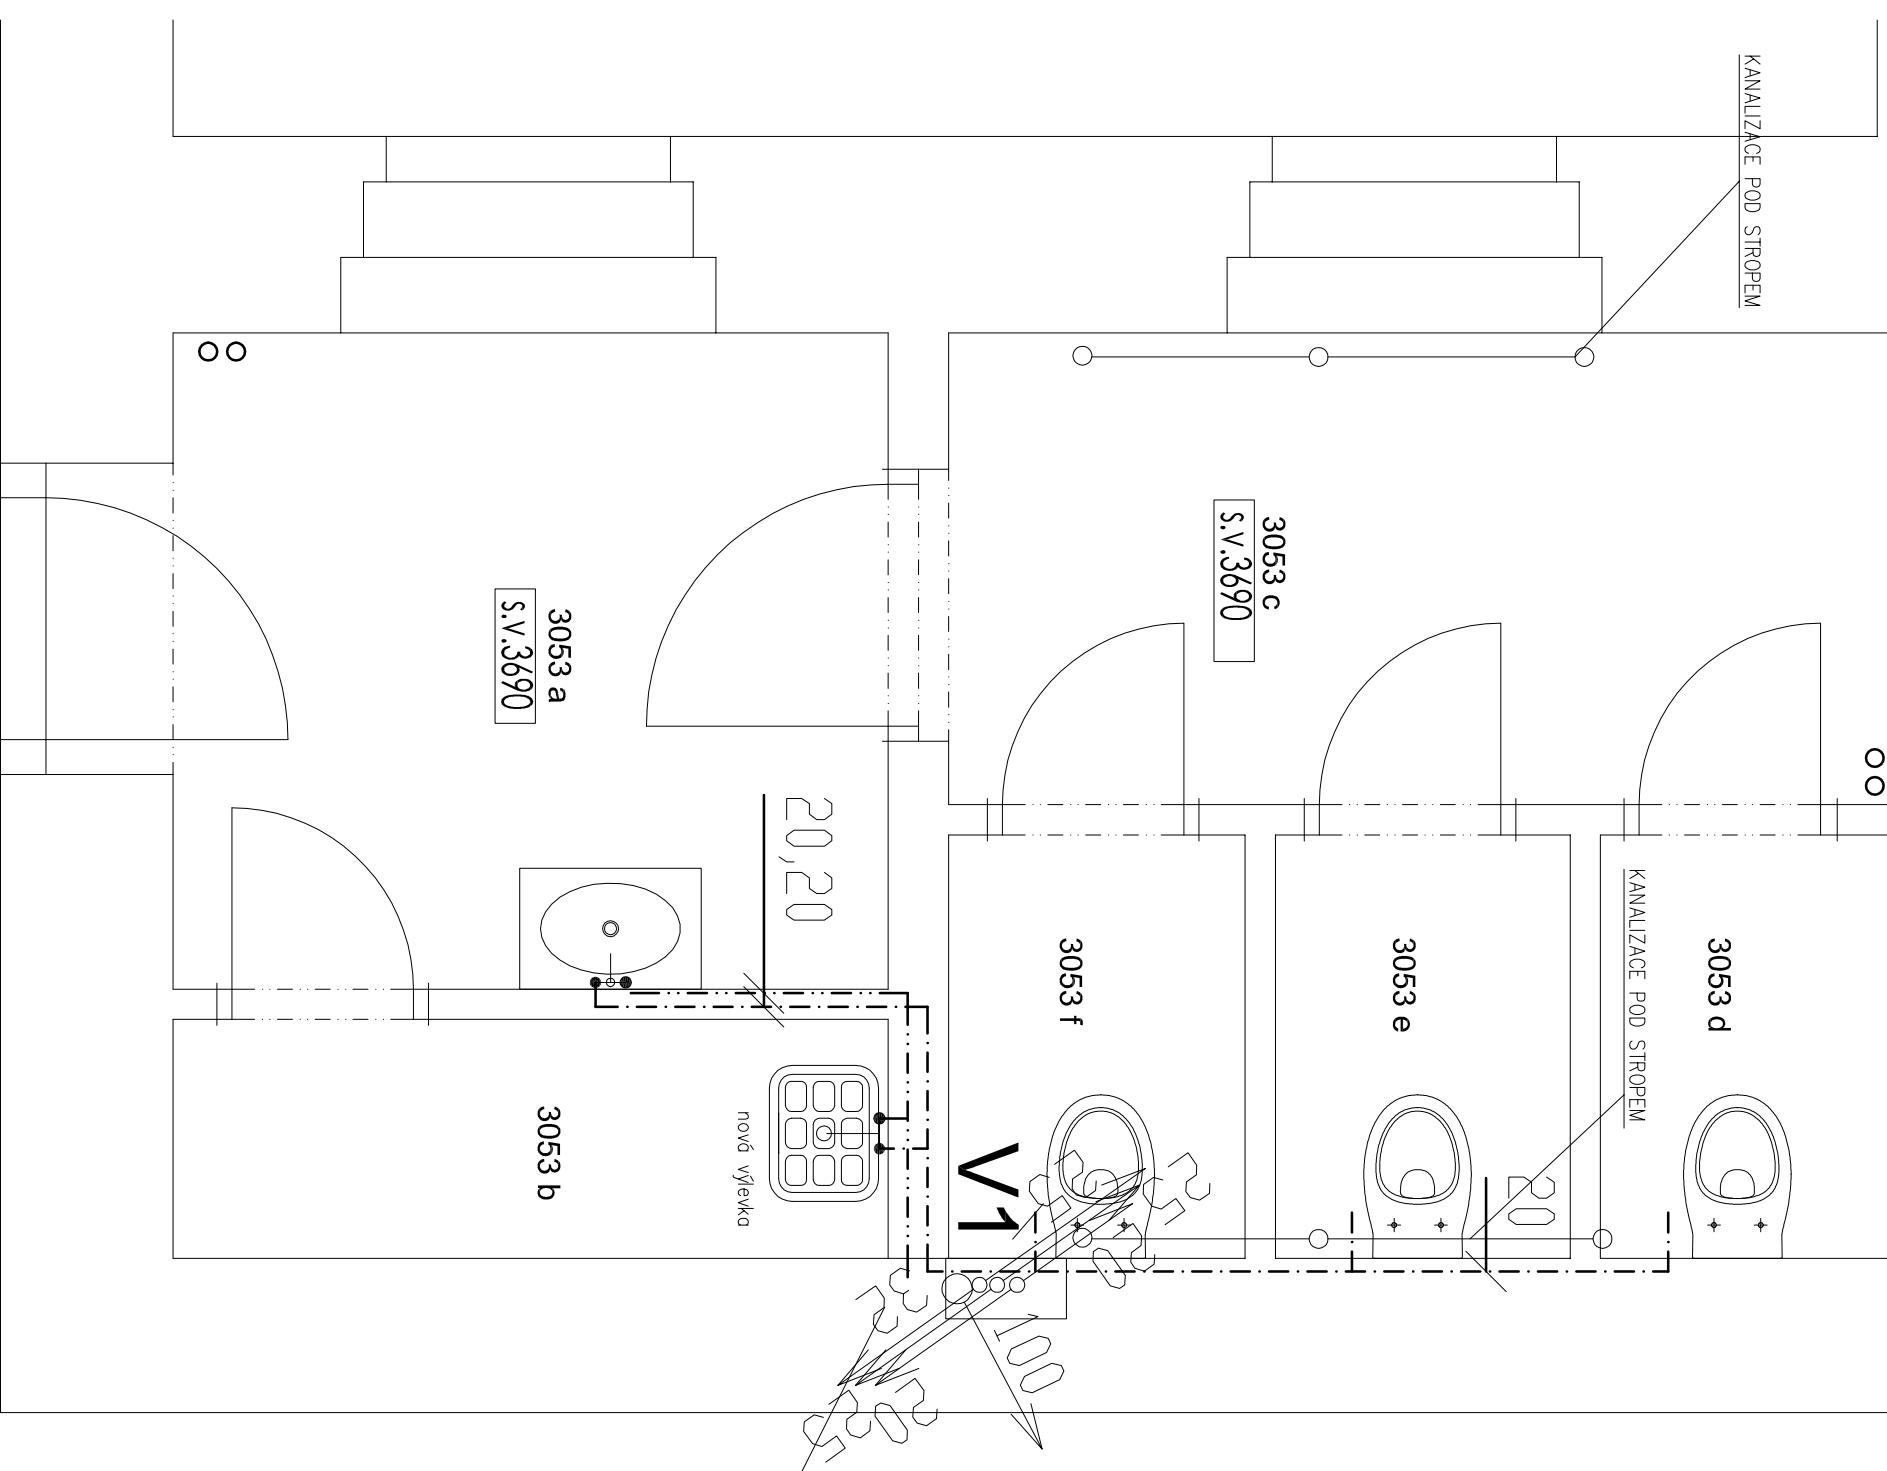

<b>Q PROJEKT</b>		<b>VERZE:</b>	<b>a</b>	<b>PARE:</b>
GEN.PROJEKTANT: Ing. Jaroslav Borovička				
VYPRACOVÁL: Ing. Jan Macek				
INVESTOR: Sředoceský kraj, Krajský úřad, Zborovská 11, Praha 5, 150 21				
MÍSTO: Sředoceský kraj, Krajský úřad, Zborovská 11, Praha 5, 150 21				
AKCE: Stavební úpravy WC				
obsah výkresu		č. výkresu		
<b>VODA - PŮDORYS 4.NP</b>		<b>DÁMSKÉ TOALETY</b>		
		16		
č.základky	formát	A3	datum	07/2018
	účel		DPS	.dwg
				měřítko
				1:25