


TABULKA MÍSTNOSTÍ - 2.NP

Č.M.	NÁZEV MÍSTNOSTI	m ²	PODLAHA	STĚNY	STŘOP
1052a	VSTUPNÍ PŘEDSÍŇKA	4,59	DLAŽBA–nové	OBKLAD+NÁTĚR–nový	NÁTĚR–nový
1052b	PŘEDSÍŇ S PISOÁRY	7,40	DLAŽBA–nové	OBKLAD+NÁTĚR–nový	NÁTĚR–nový
1052c	WC	1,26	DLAŽBA–nové	OBKLAD+NÁTĚR–nový	NÁTĚR–nový
1052d	WC	1,26	DLAŽBA–nové	OBKLAD+NÁTĚR–nový	NÁTĚR–nový
CELKEM		14,51			

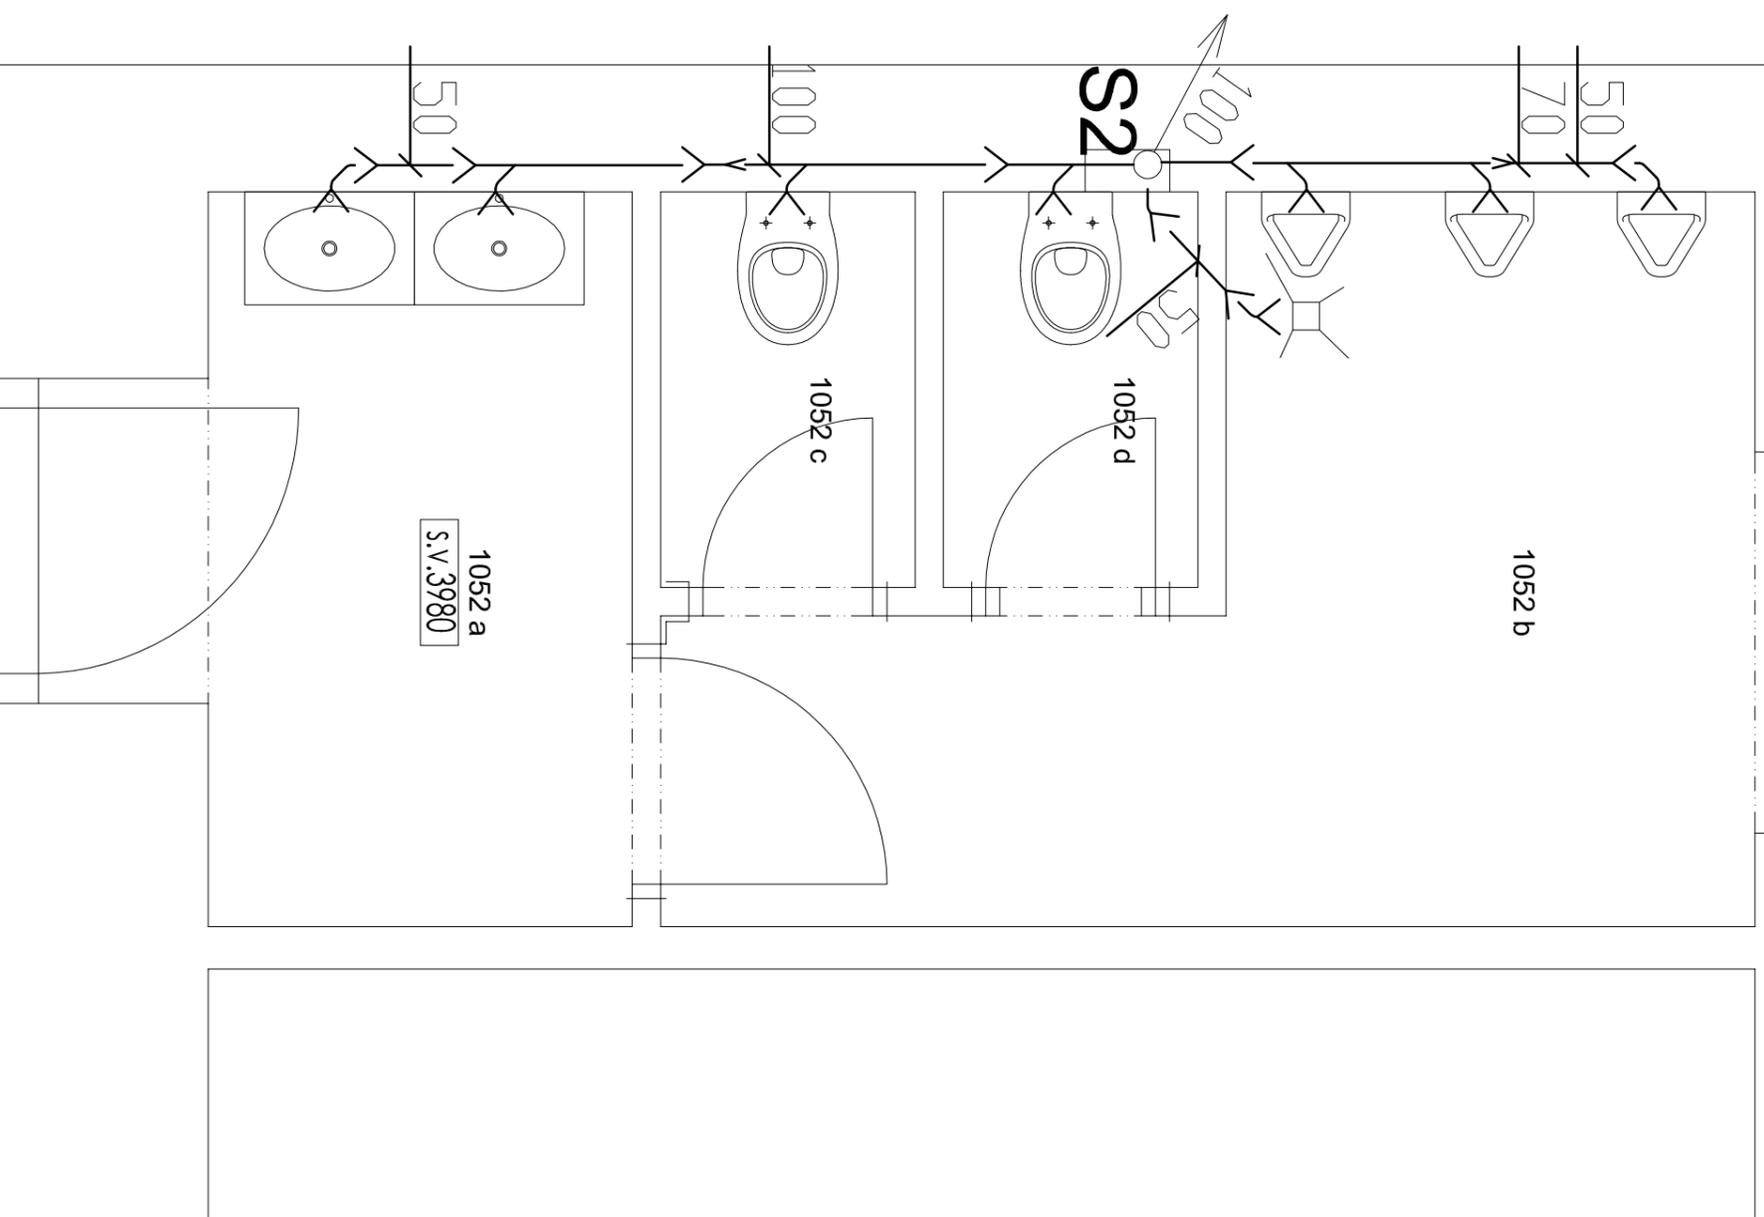

±0,000 =		m.n.m.		VERZE: a		PARE:	
GEN.PROJEKTANT: Ing. Jaroslav Borovička				VYPRACOVAL: Ing. Jan Macek			
INVESTOR: Středočeský kraj, Krajský úřad, Zborovská 11, Praha 5, 150 21				MÍSTO: Středočeský kraj, Krajský úřad, Zborovská 11, Praha 5, 150 21			
AKCE: Stavební úpravy WC				obsah výkresu			
KANALIZACE - PŮDORYS 2.NP						4	
PÁNSKÉ TOALETY							
č. zakázky	formát	datum	účel	DPS	.dwg	měřítko	1:25
	A3	07/2018					



Q PROJEKT
Bohuslava ze Švamberka 8
Praha 4
140 00
Tel./fax: +420 261 216 619
e-mail: qprojekt@oiaas.cz