


## TABULKA MÍSTNOSTÍ - 4.NP

Č.M.	NÁZEV MÍSTNOSTI	m2	PODLAHA	STĚNY	STROP
3059a	VSTUPNÍ PŘEDSÍNKA	3,76	DLAŽBA-nová	OBKLAD+NÁTĚR-nový	NÁTĚR-nový
3059b	PŘEDSÍN S PISOÁRY	6,07	DLAŽBA-nová	OBKLAD+NÁTĚR-nový	NÁTĚR-nový
3059c	WC	4,29	DLAŽBA-nová	OBKLAD+NÁTĚR-nový	NÁTĚR-nový
3059d	WC	1,66	DLAŽBA-nová	OBKLAD+NÁTĚR-nový	NÁTĚR-nový
CELKEM				15,78	

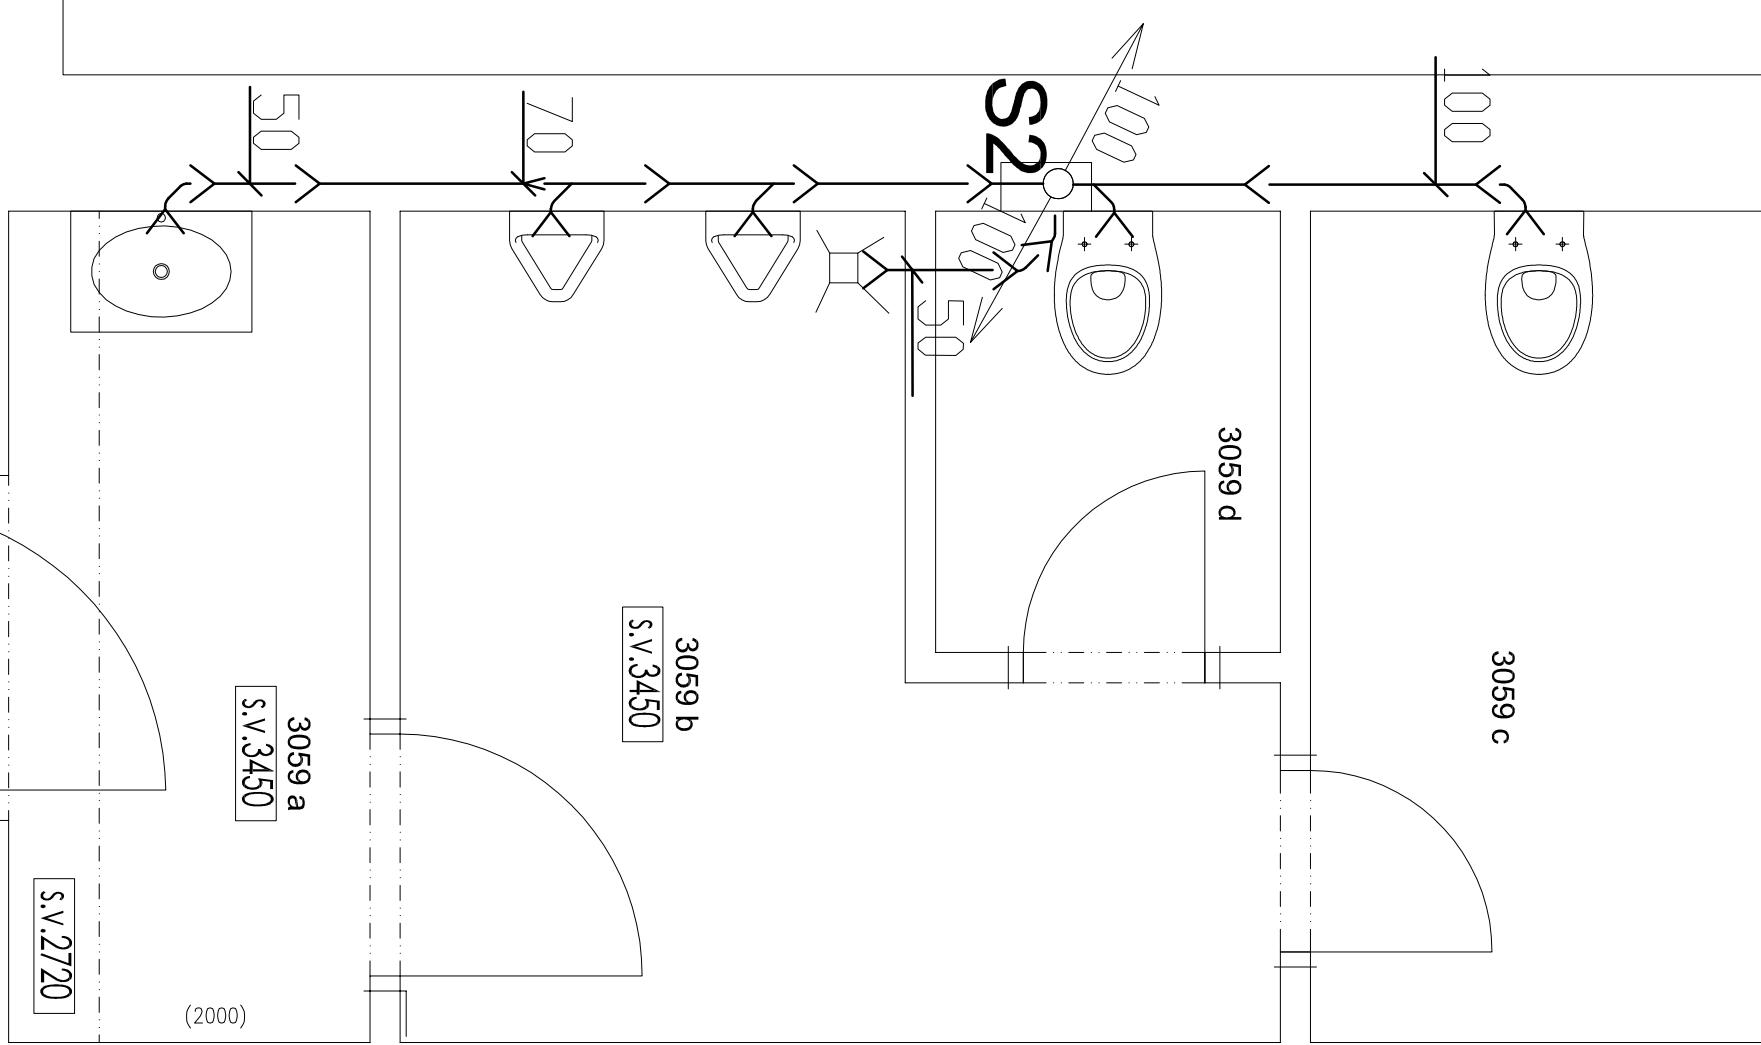

<b>Q PROJEKT</b> Bohuslava ze Šemberka 8 Praha 4 40 00 tel./fax +420 261 216 619 e-mail: q-projekt@ctolos.cz	$\pm 0,000 = \text{m.n.m.}$		VERZE:	a	PARE:
	GEN.PROJEKTANT:	Ing. Jaroslav Borovička			
	VYPRACOVÁL:	Ing. Jan Macek			
	INVESTOR:	Sředoceský kraj, Krajský úřad, Zborovská 11, Praha 5, 150 21			
	MÍSTO:	Sředoceský kraj, Krajský úřad, Zborovská 11, Praha 5, 150 21			
	AKCE:	Stavební úpravy WC			
	obsah výkresu	KANALIZACE - PŮDORYS 4.NP PÁNSKÉ TOALETY	č. výkresu	8	
č.zákreky	formát	A3	datum	07/2018	účel
				DPS	dwg
					měřítko
					1:25