


TABULKA MÍSTNOSTÍ - 4.NP

Č.M.	NÁZEV MÍSTNOSTI	m ²	PODLAHA	STĚNY	STROP
3053a	VSTUPNÍ PŘEDSÍŇKA	5,56	DLAŽBA–nové	OBKLAD+NÁTĚR–nový	NÁTĚR–nový
3053b	ÚKLIDOVÁ KOMORA	1,86	DLAŽBA–nové	OBKLAD+NÁTĚR–nový	NÁTĚR–nový
3053c	PŘEDSÍŇKA	4,88	DLAŽBA–nové	OBKLAD+NÁTĚR–nový	SDK PODHLED–nový
3053d	WC	1,36	DLAŽBA–nové	OBKLAD+NÁTĚR–nový	SDK PODHLED–nový
3053e	WC	1,37	DLAŽBA–nové	OBKLAD+NÁTĚR–nový	SDK PODHLED–nový
3053f	WC	1,37	DLAŽBA–nové	OBKLAD+NÁTĚR–nový	SDK PODHLED–nový
CELKEM		16,40			

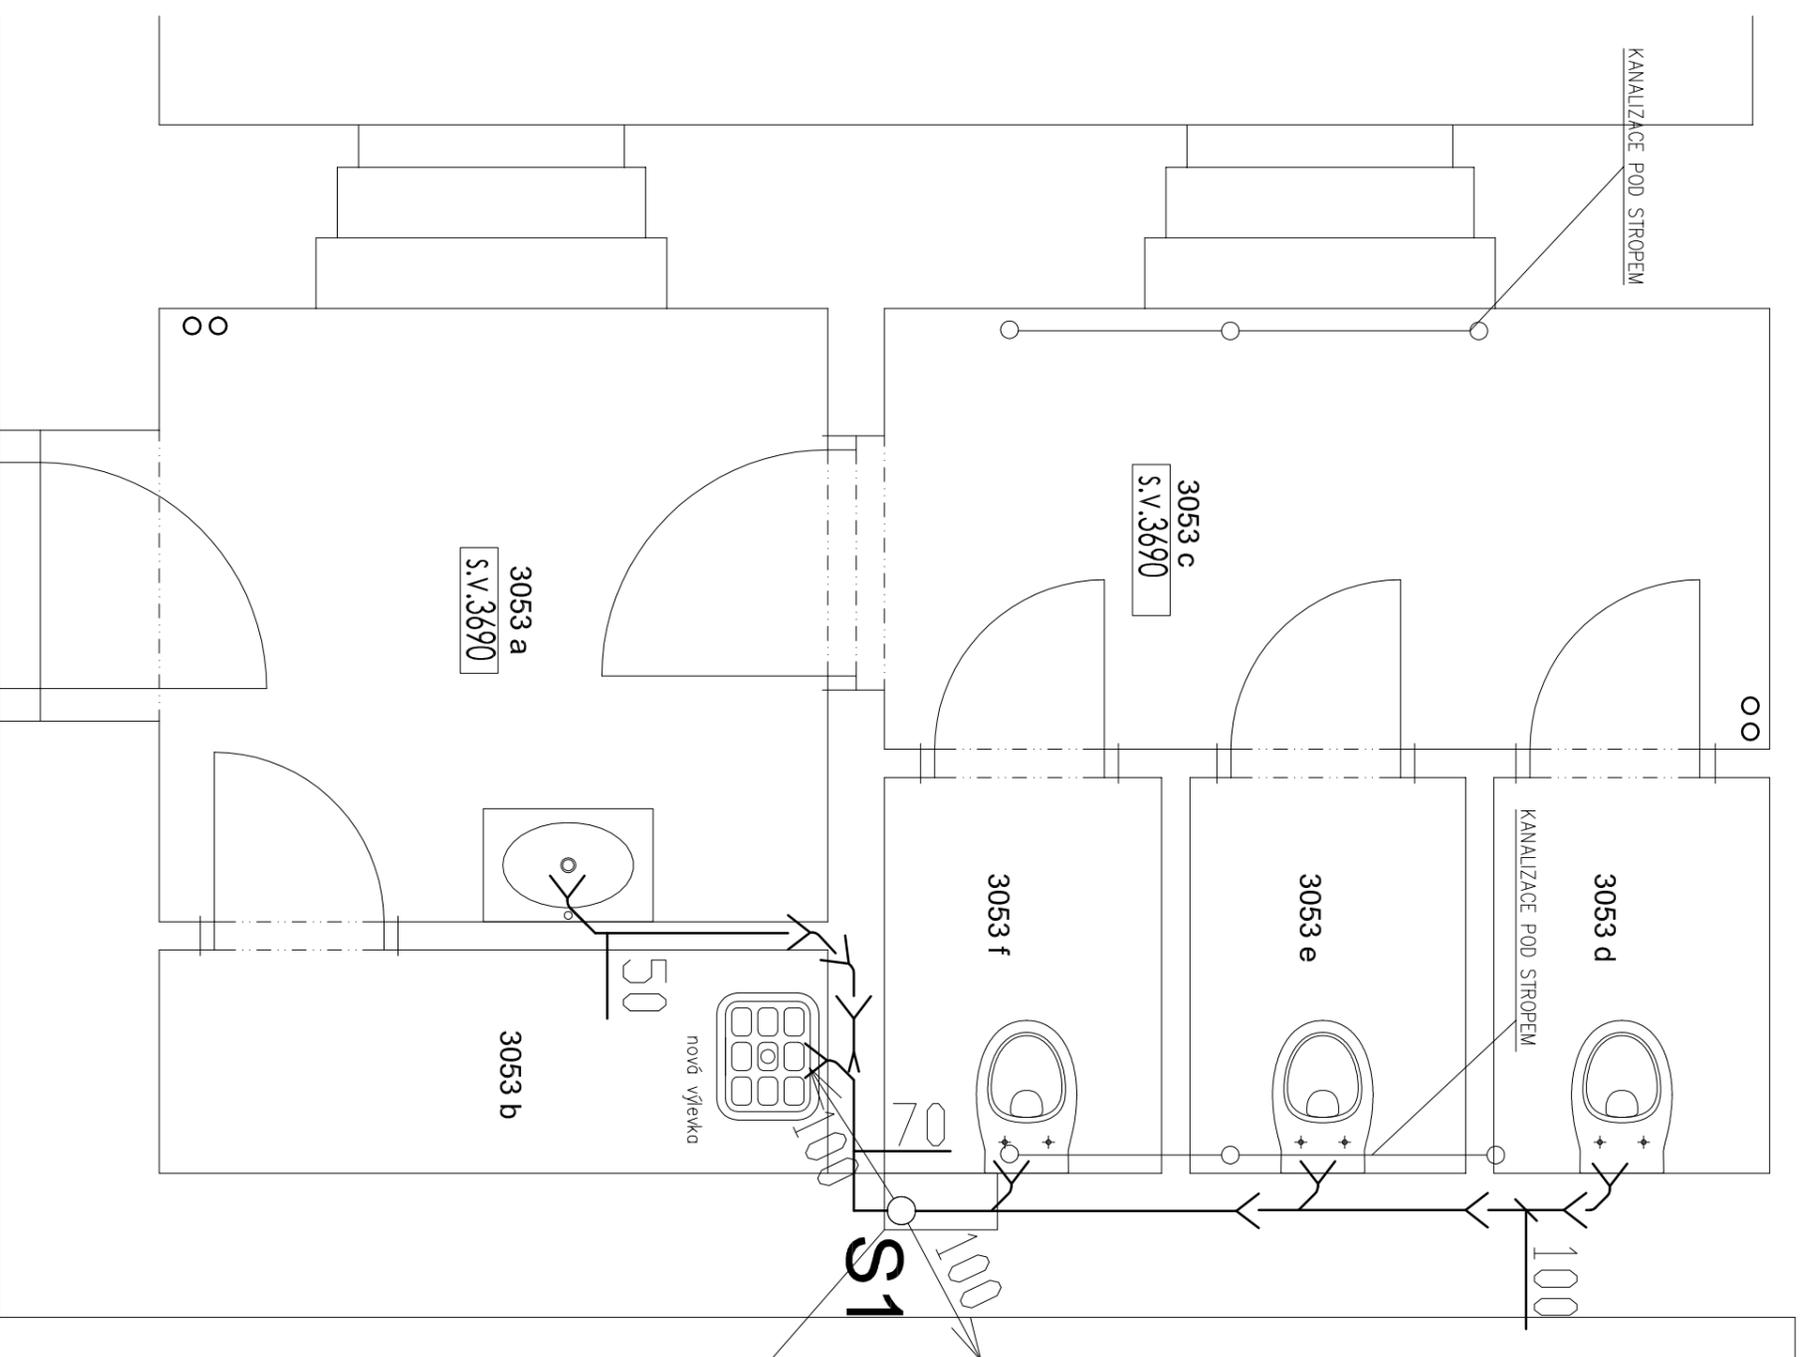

předpokladané umístění instalačního jádra dle dobové dokumentace

±0,000 =

m.n.m.

VERZE:

α PARE:



Q PROJEKT
Bohušovo ze Švamberka 8
Praha 4
140 00
tel./fax: +420 261 216 619
e-mail: qprojekt@adsl.cz

GEN.PROJEKTANT : Ing. Jaroslav Borovička
VYPRACOVAL : Ing. Jan Macek
INVESTOR : Středočeský kraj, Krajský úřad, Zborovská 11, Praha 5, 150 21
MÍSTO : Středočeský kraj, Krajský úřad, Zborovská 11, Praha 5, 150 21
AKCE : Stavební úpravy WC

obsah výkresu

č. výkresu

KANALIZACE - PŮDORYS 4.NP
DÁMSKÉ TOALETY

7

č. zakázky	formát	A3	datum	07/2018	účel	DPS	.dwg	měřítko	1:25
------------	--------	----	-------	---------	------	-----	------	---------	------