
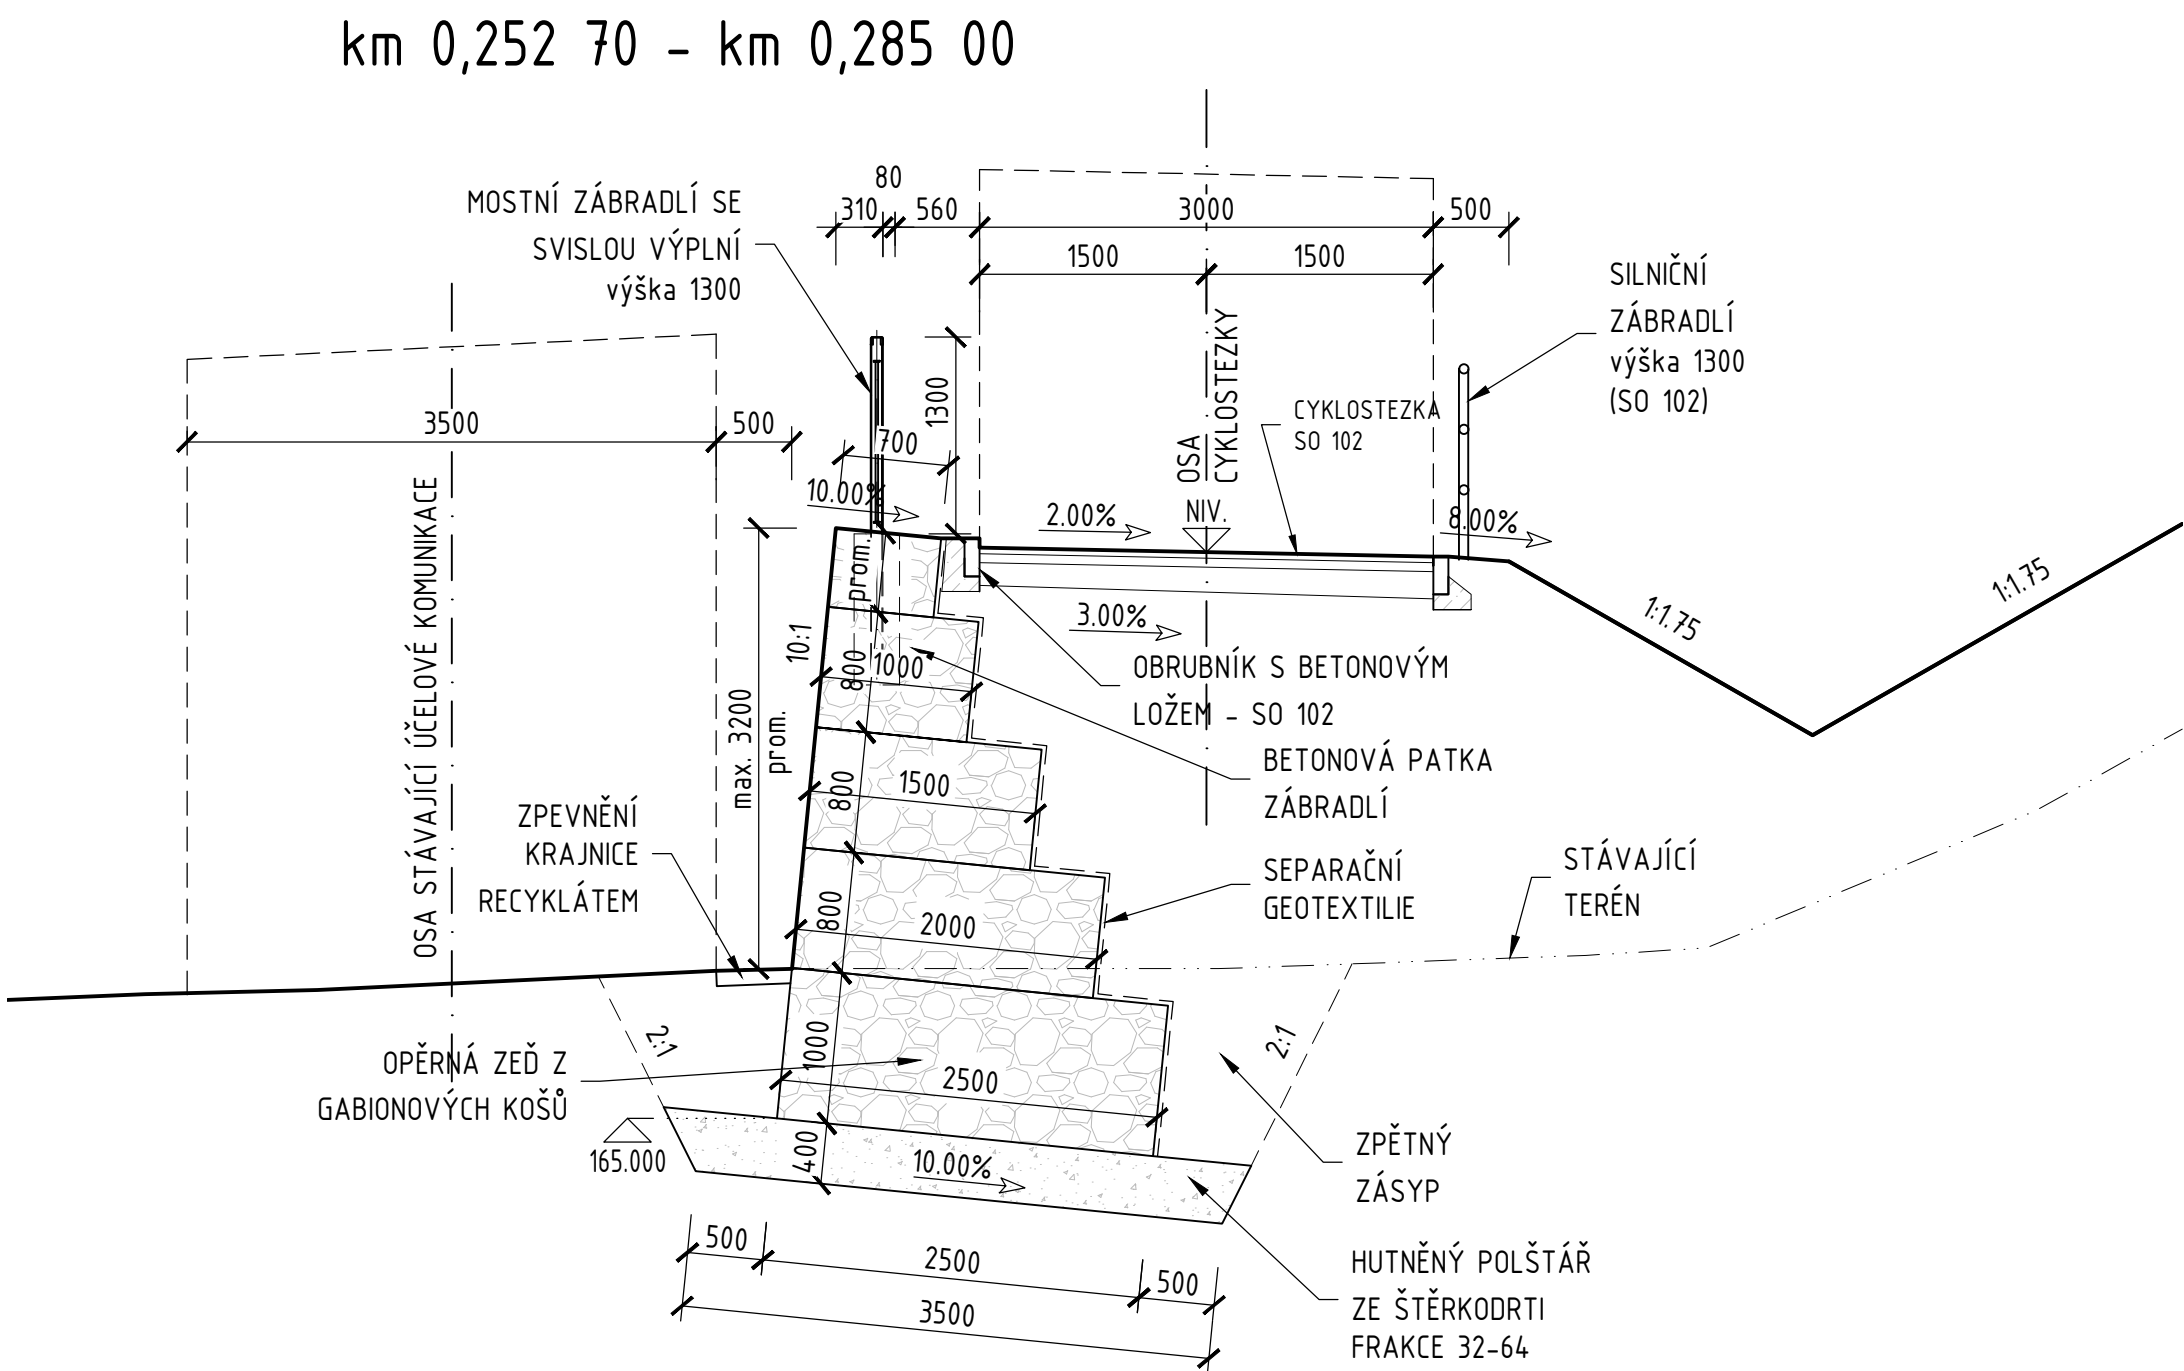


VZOROVÉ PŘÍČNÉ ŘEZY

1:50

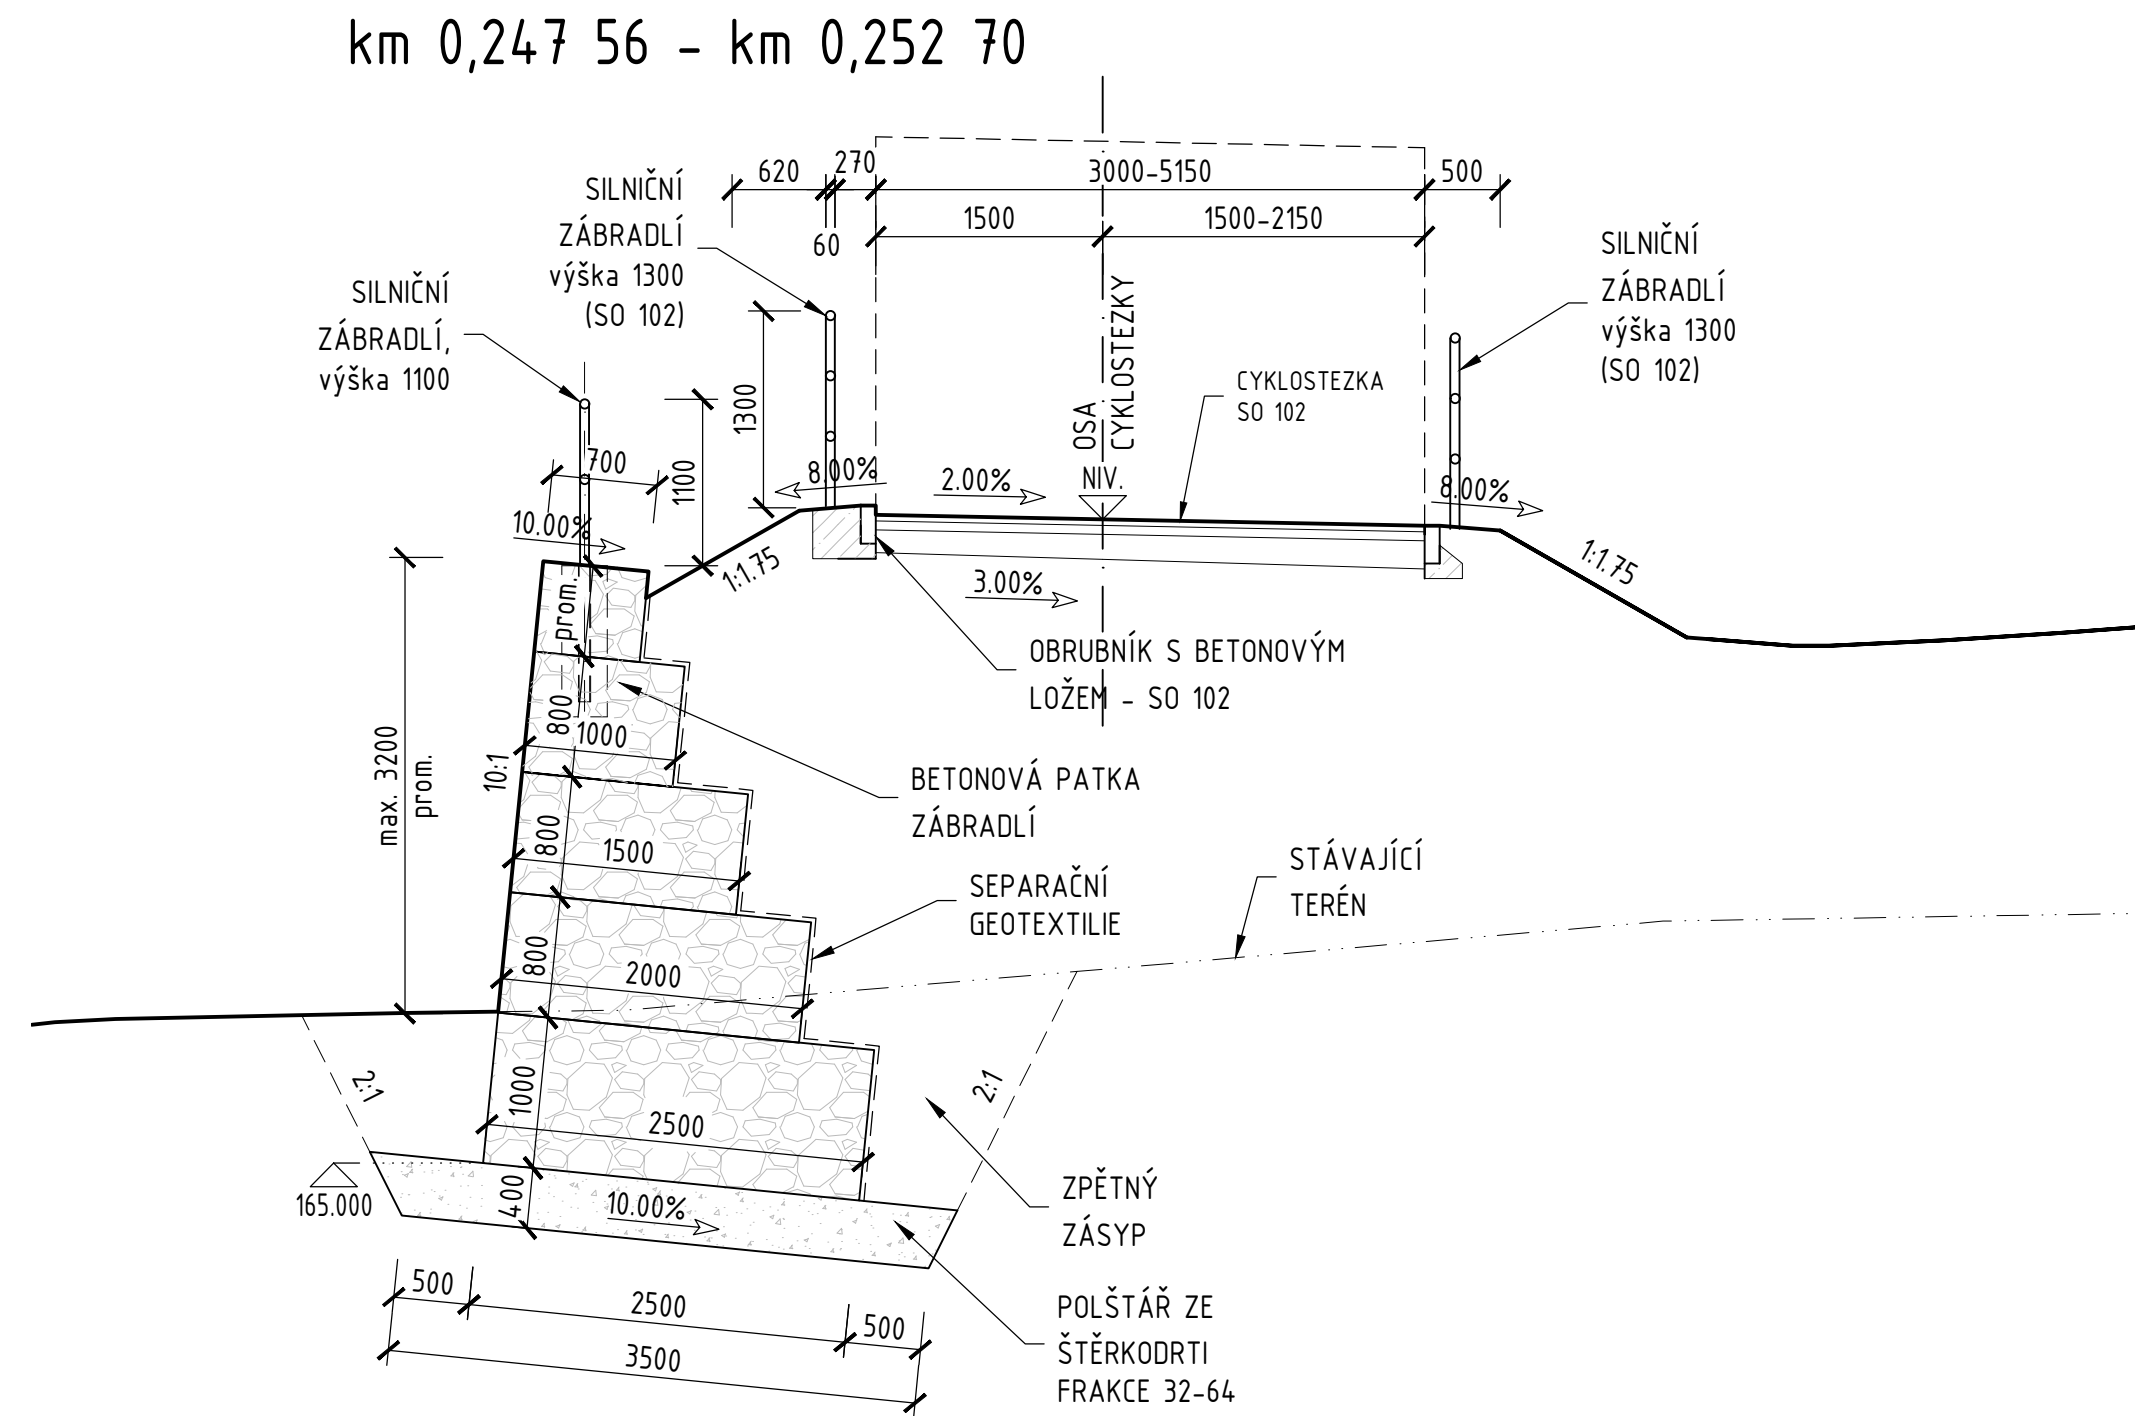

| | | | | |
|--------|-------|-------|------------|----------|
| | | | | |
| Č. | Datum | Popis | Vypracoval | Schválil |
| REVIZE | | | | |

Souřadnicový systém S-JTSK, Výškový systém Bpv

Objednatel:
**Krajská správa a údržba silnic
Středočeského kraje, p. o.
Zborovská 81/11, 150 21 Praha 5**

**KRAJSKÁ SPRÁVA A ÚDRŽBA SILNIC
Středočeského kraje**

| | | | |
|--|--|---|--|
| Navrhl/vypracoval: Ing. Lenka Zapletalová | Zodpovědný projektant: Ing. Lenka Zapletalová | Zhotovitel: 4roads s.r.o. Malá 542/3 162 00 Praha 6 | Podzhotovitel: ARENO mosty ATRENO Mosty s.r.o. Na Bystřičce 26, 779 00 Olomouc |
| Technická kontrola: Ing. Petr Mojžík | Hlavní inženýr projektu: Ing. Pavel Paška | | |

| | | | |
|--------------------|---|------------------|-------------------------|
| Kraj: | Středočeský kraj | Čís.sm.obj.: | SMLD-0017/00066001/2023 |
| Katastrální území: | Kostelec nad Labem | Čís.akce: | 2318 |
| Akce: | Labská cyklostezka, Kostelec nad Labem, most | Datum: | 09/2025 |
| | | Formát: | 4 x A4 |
| | | Měřítko: | 1:50 |
| Část: | Stavební část | Stupeň: | PDPS Číslo kopie: |
| Objekt: | SO 251 - Opěrná zeď na větví 1 | Číslo přílohy: | |
| Příloha: | VZOROVÉ PŘÍČNÉ ŘEZY | D.1.2.2.3 | |