


Podélný profil cyklostezky vlevo
M 1:1000/100
Rozsah: km 0,00000 - km 0,25212

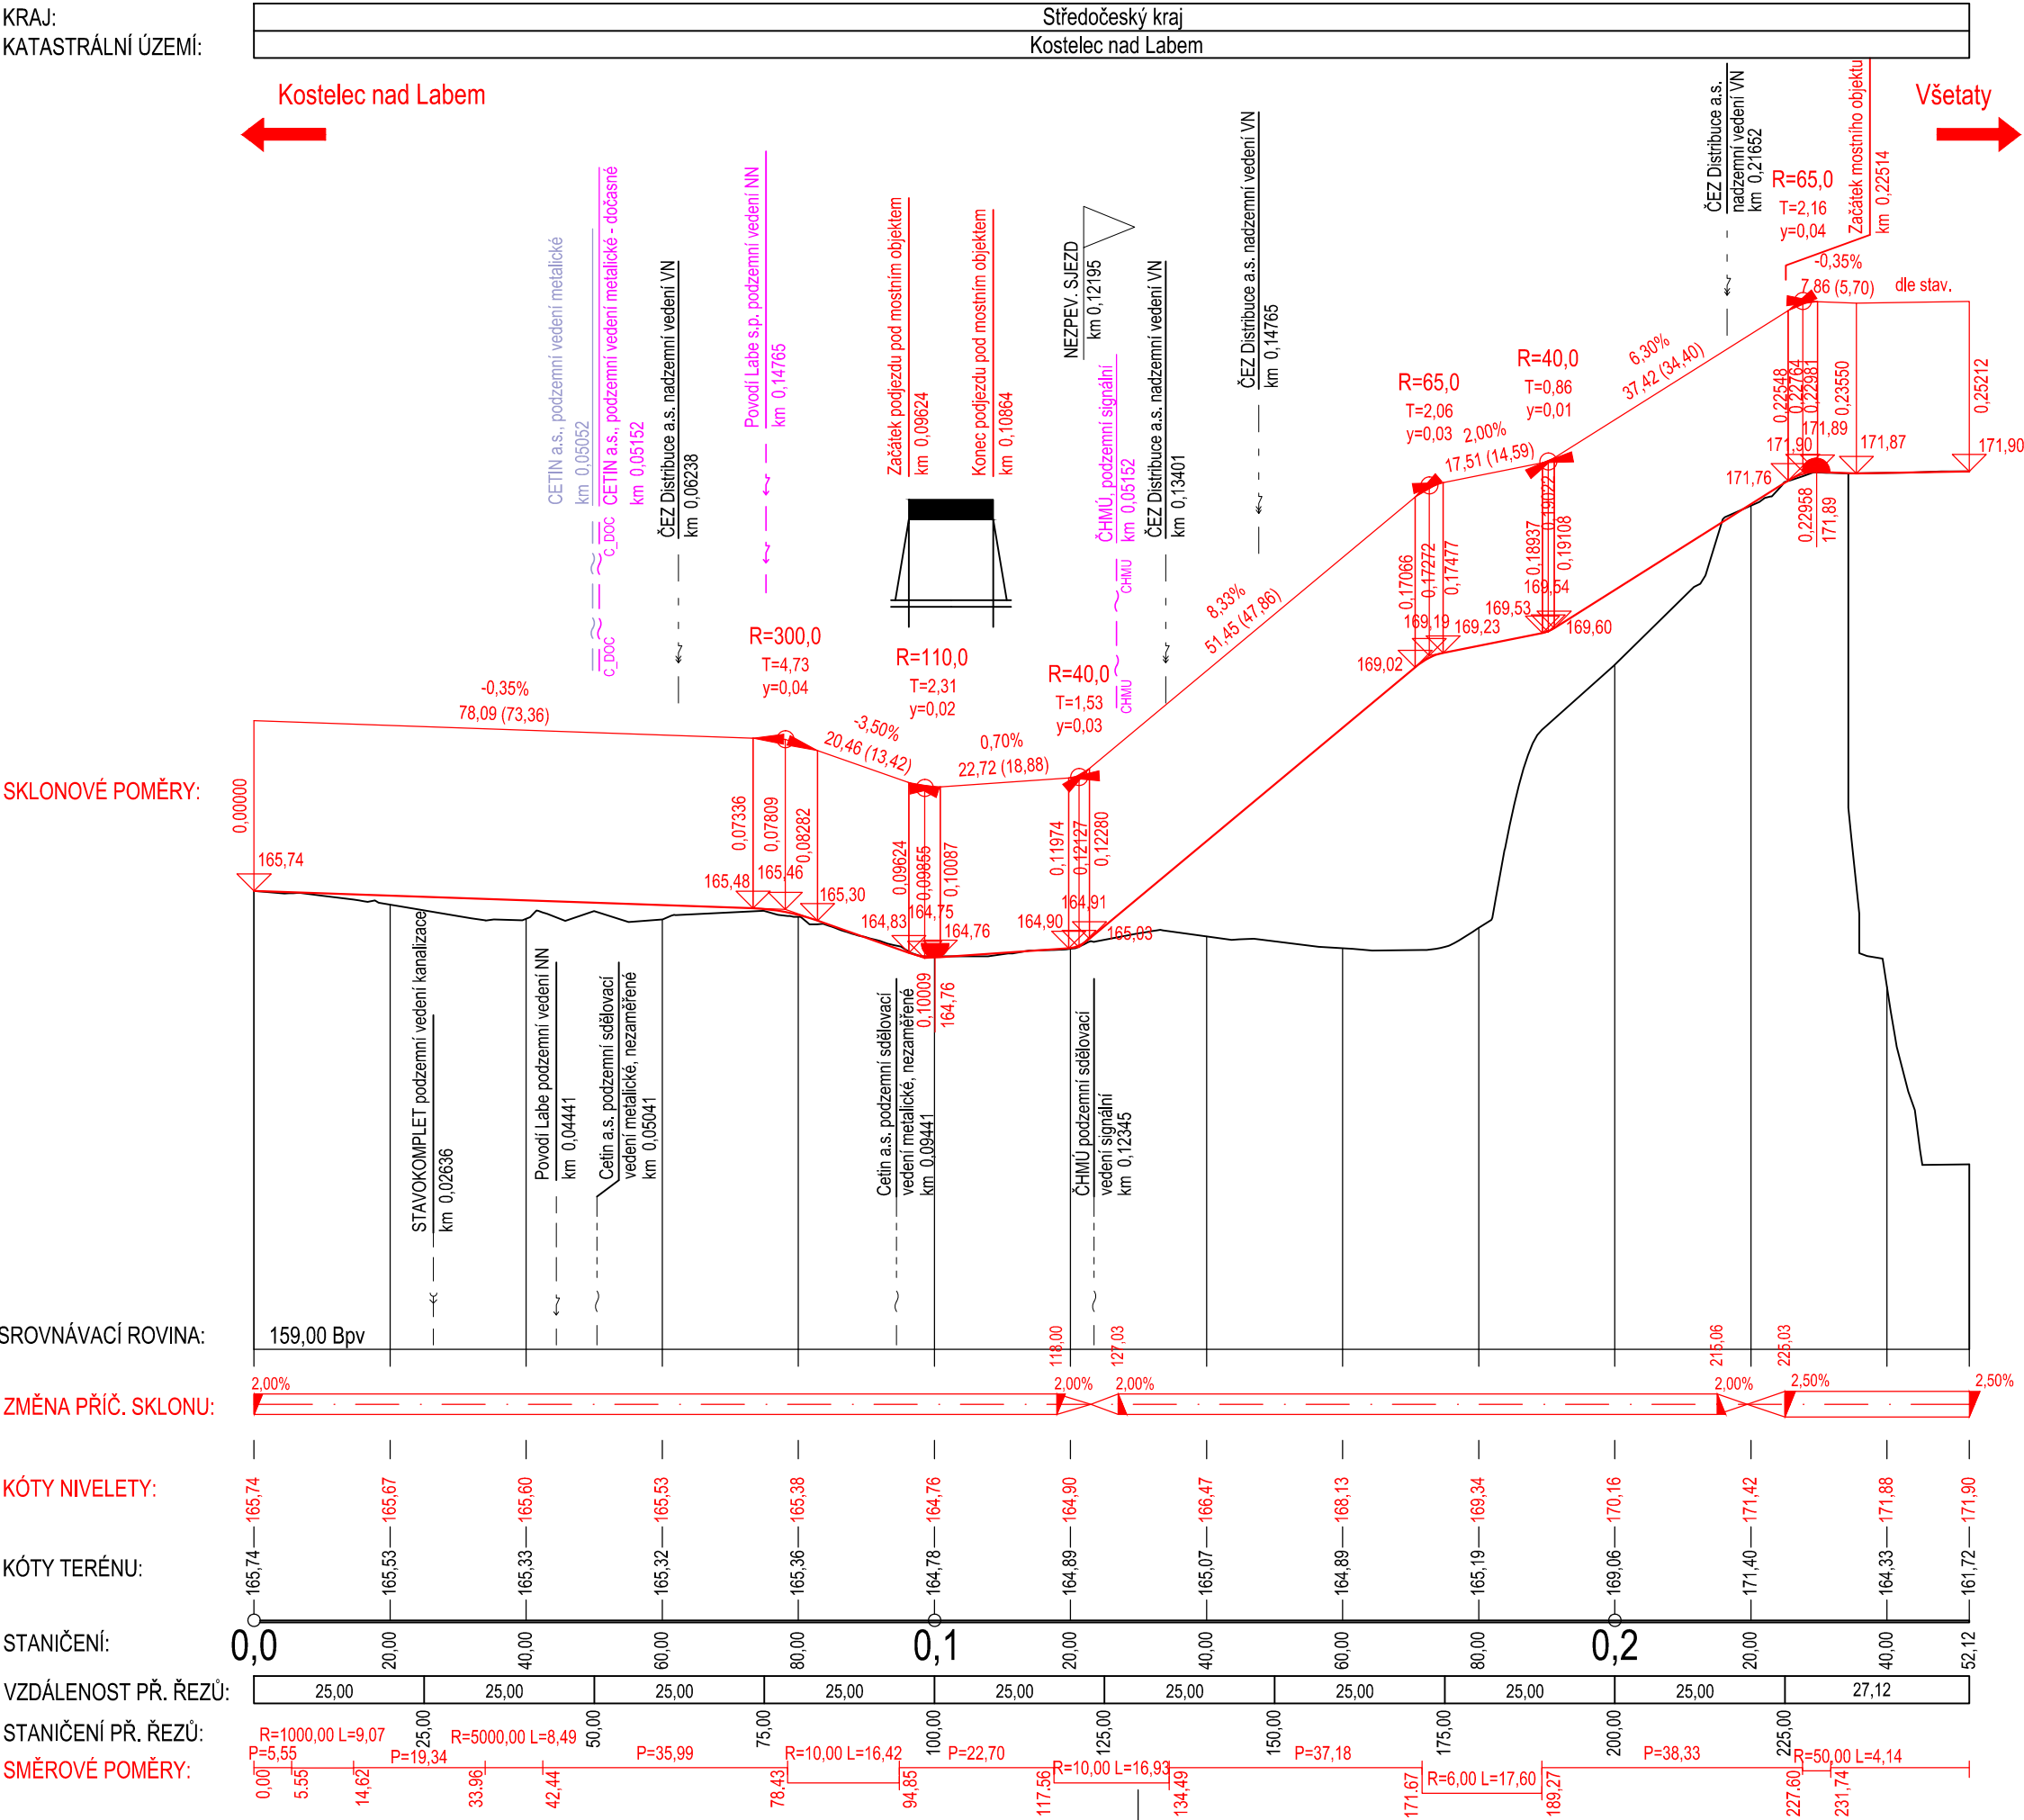


Č.	Datum	Popis	Vypracoval	Schválil
REVIZE				

Souřadnicový systém S-JTSK, Výškový systém Bpv

Objednatel: **Krajská správa a údržba silnic Středočeského kraje, p. o.**
Zborovská 81/11, 150 21 Praha 5



Navrhl/vypracoval: Ing. Jaroslav Medáček	Zodpovědný projektant: Ing. Pavel Paška	Zhotovitel: 4roads s.r.o. Malá 542/3 162 00 Praha 6  4roads
Technická kontrola: Ing. Jan Svoboda	Hlavní inženýr projektu: Ing. Pavel Paška	

Kraj:	Středočeský kraj	Čís.sm.obj.:	SMLD-0017/00066001/2023
Katastrální území:	Kostelec nad Labem	Čís.akce:	23065
Akce:	Labská cyklostezka, Kostelec nad Labem, most	Datum:	09/2025
		Formát:	3 x A4
		Měřítko:	1:1000/100
Část:	Stavební část	Stupeň:	Číslo kopie:
Objekt:	SO 101 - Cyklostezka vlevo	PDPS	
Příloha:	Podélný profil	Číslo přílohy: D.1.1.1.3	