
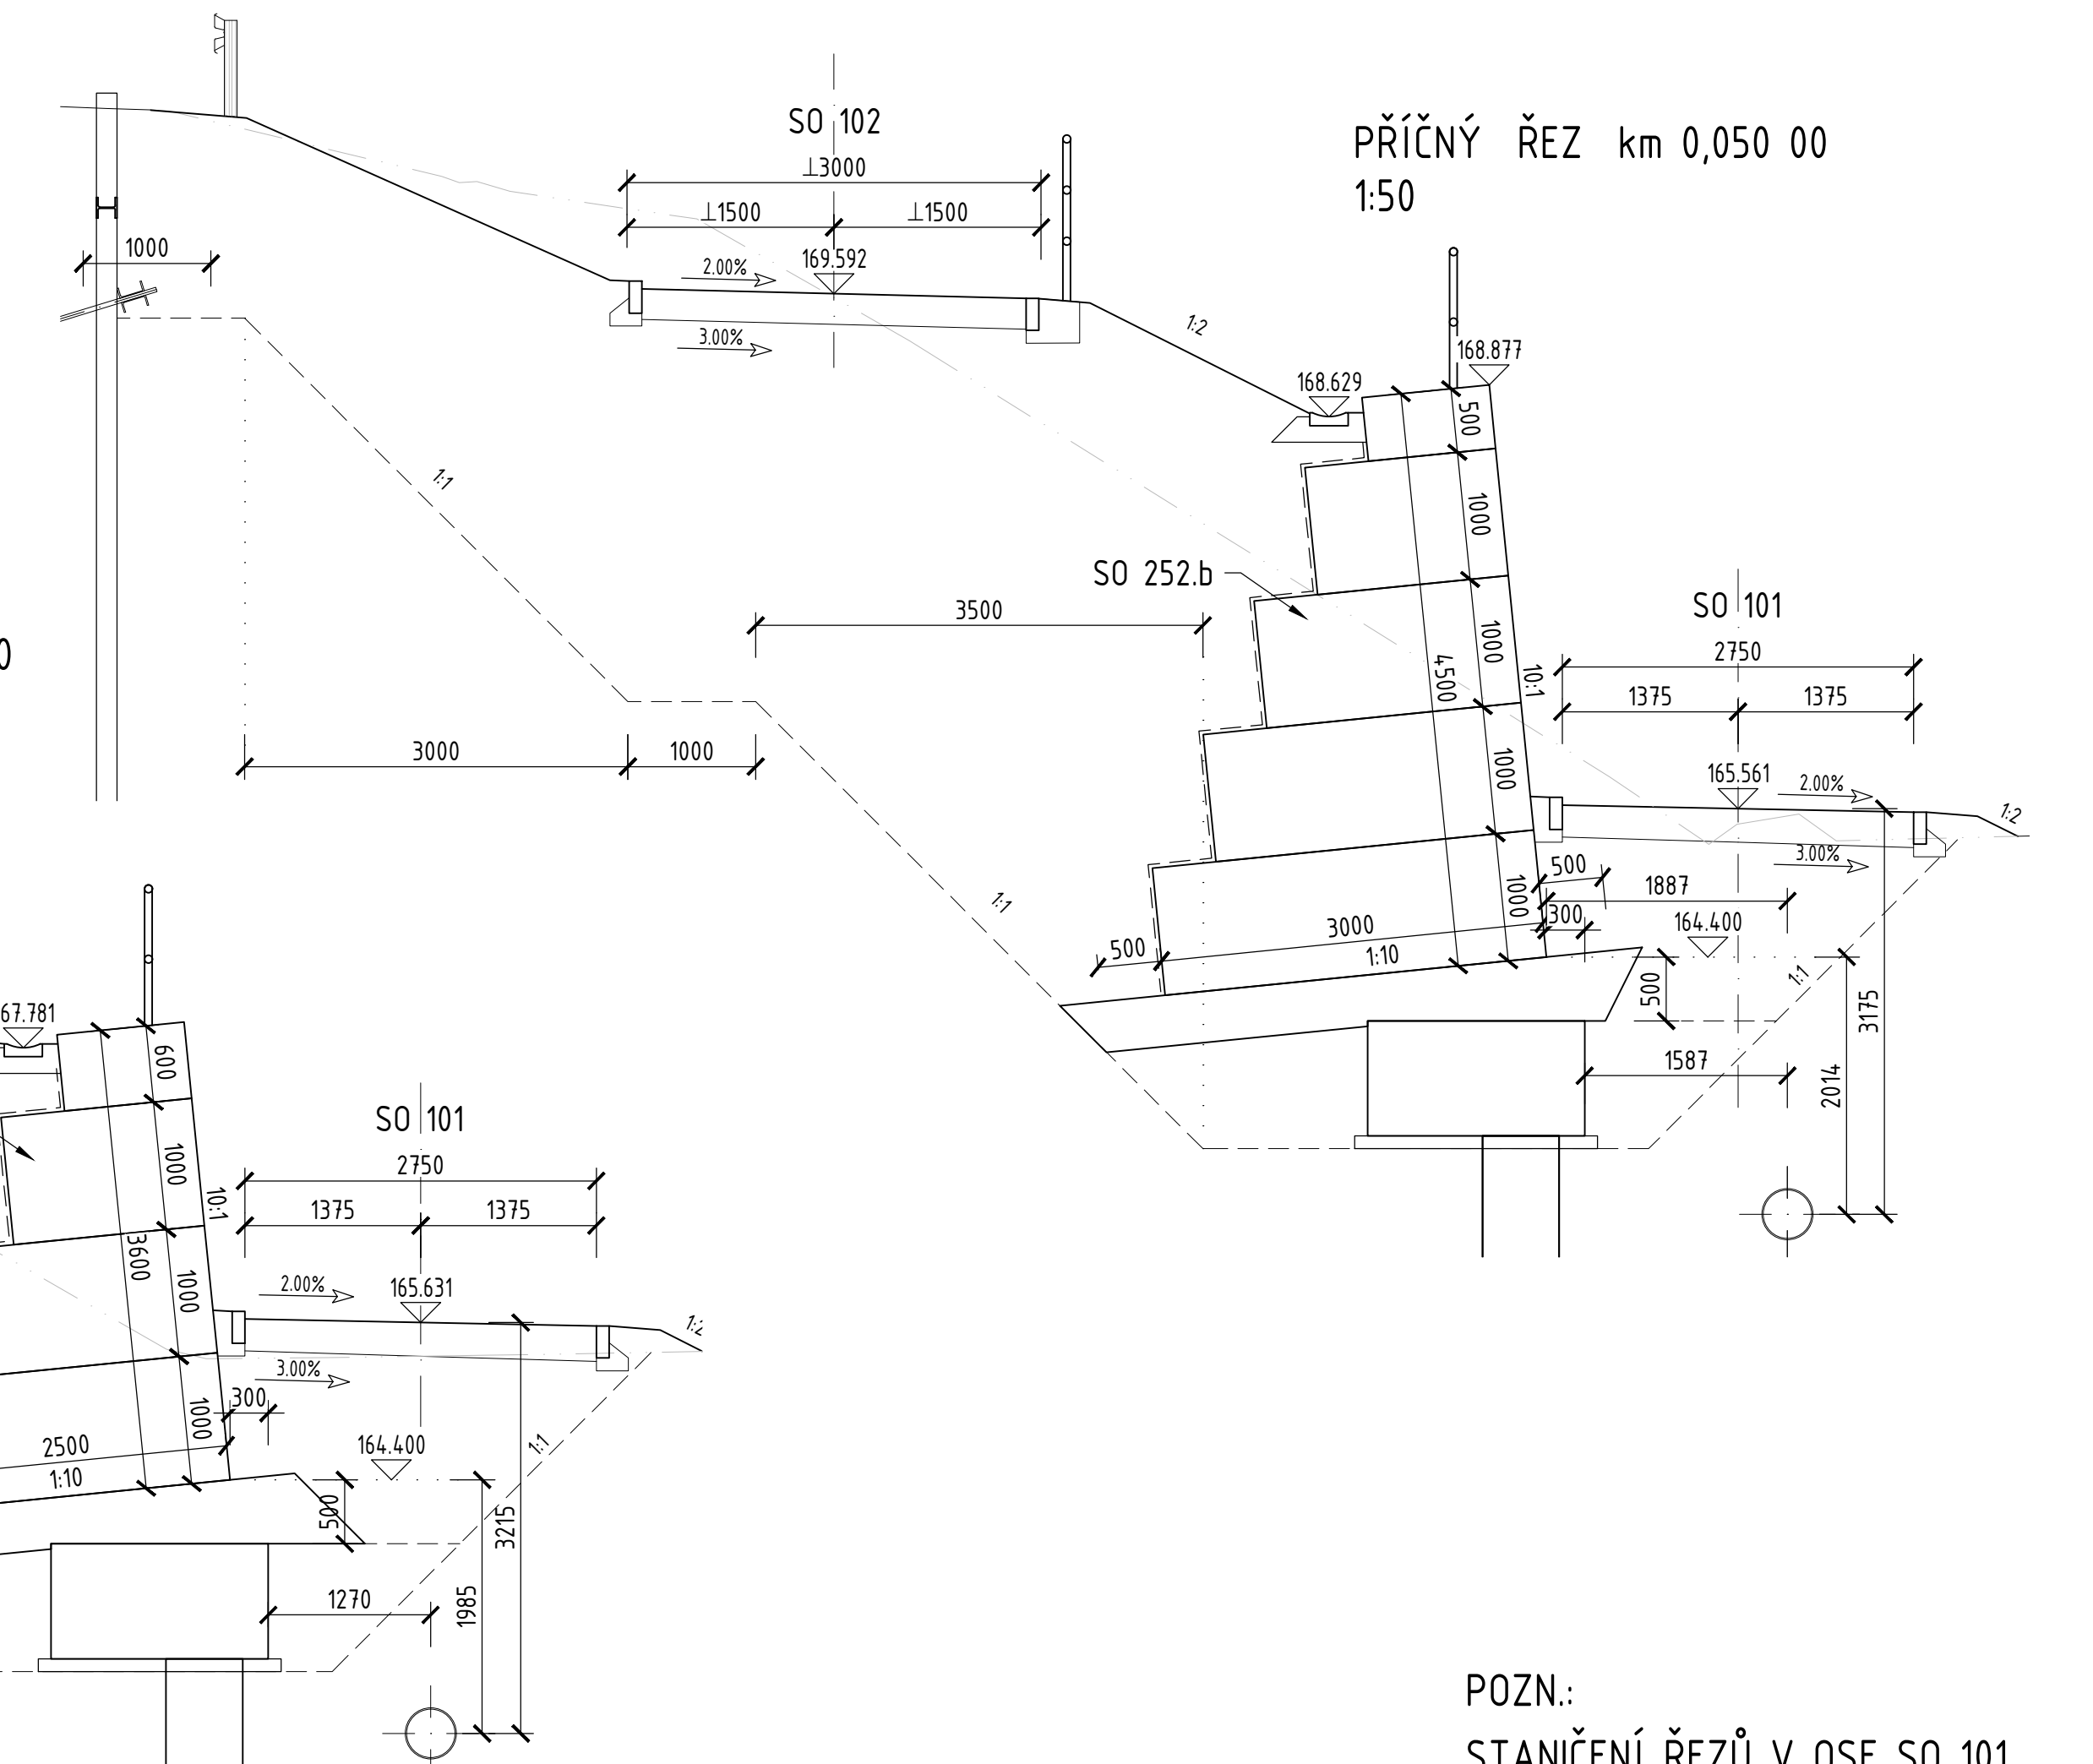
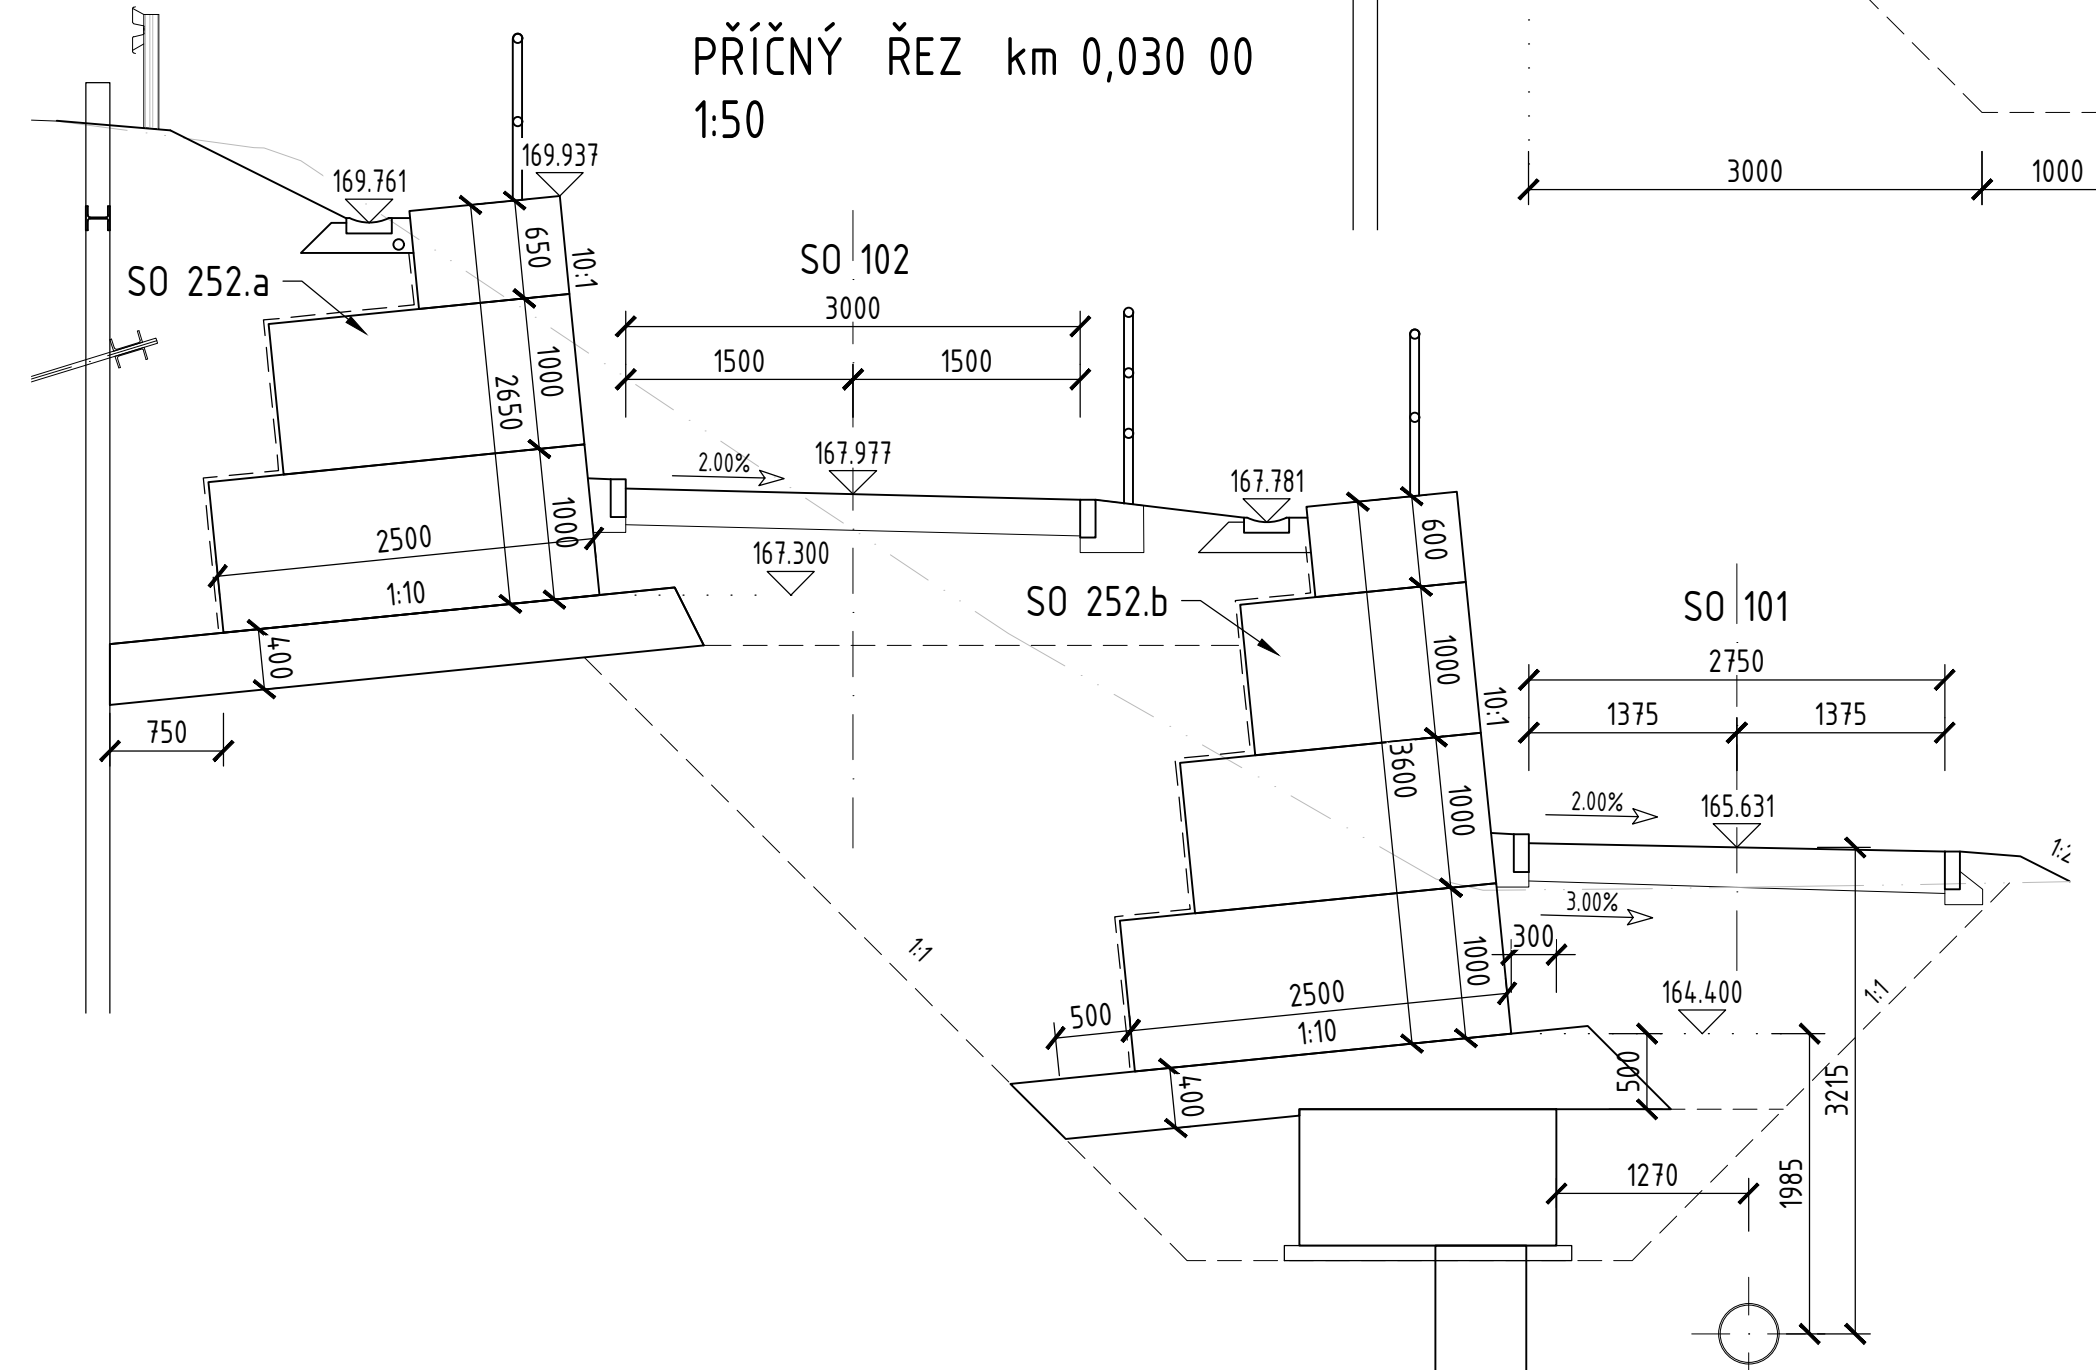
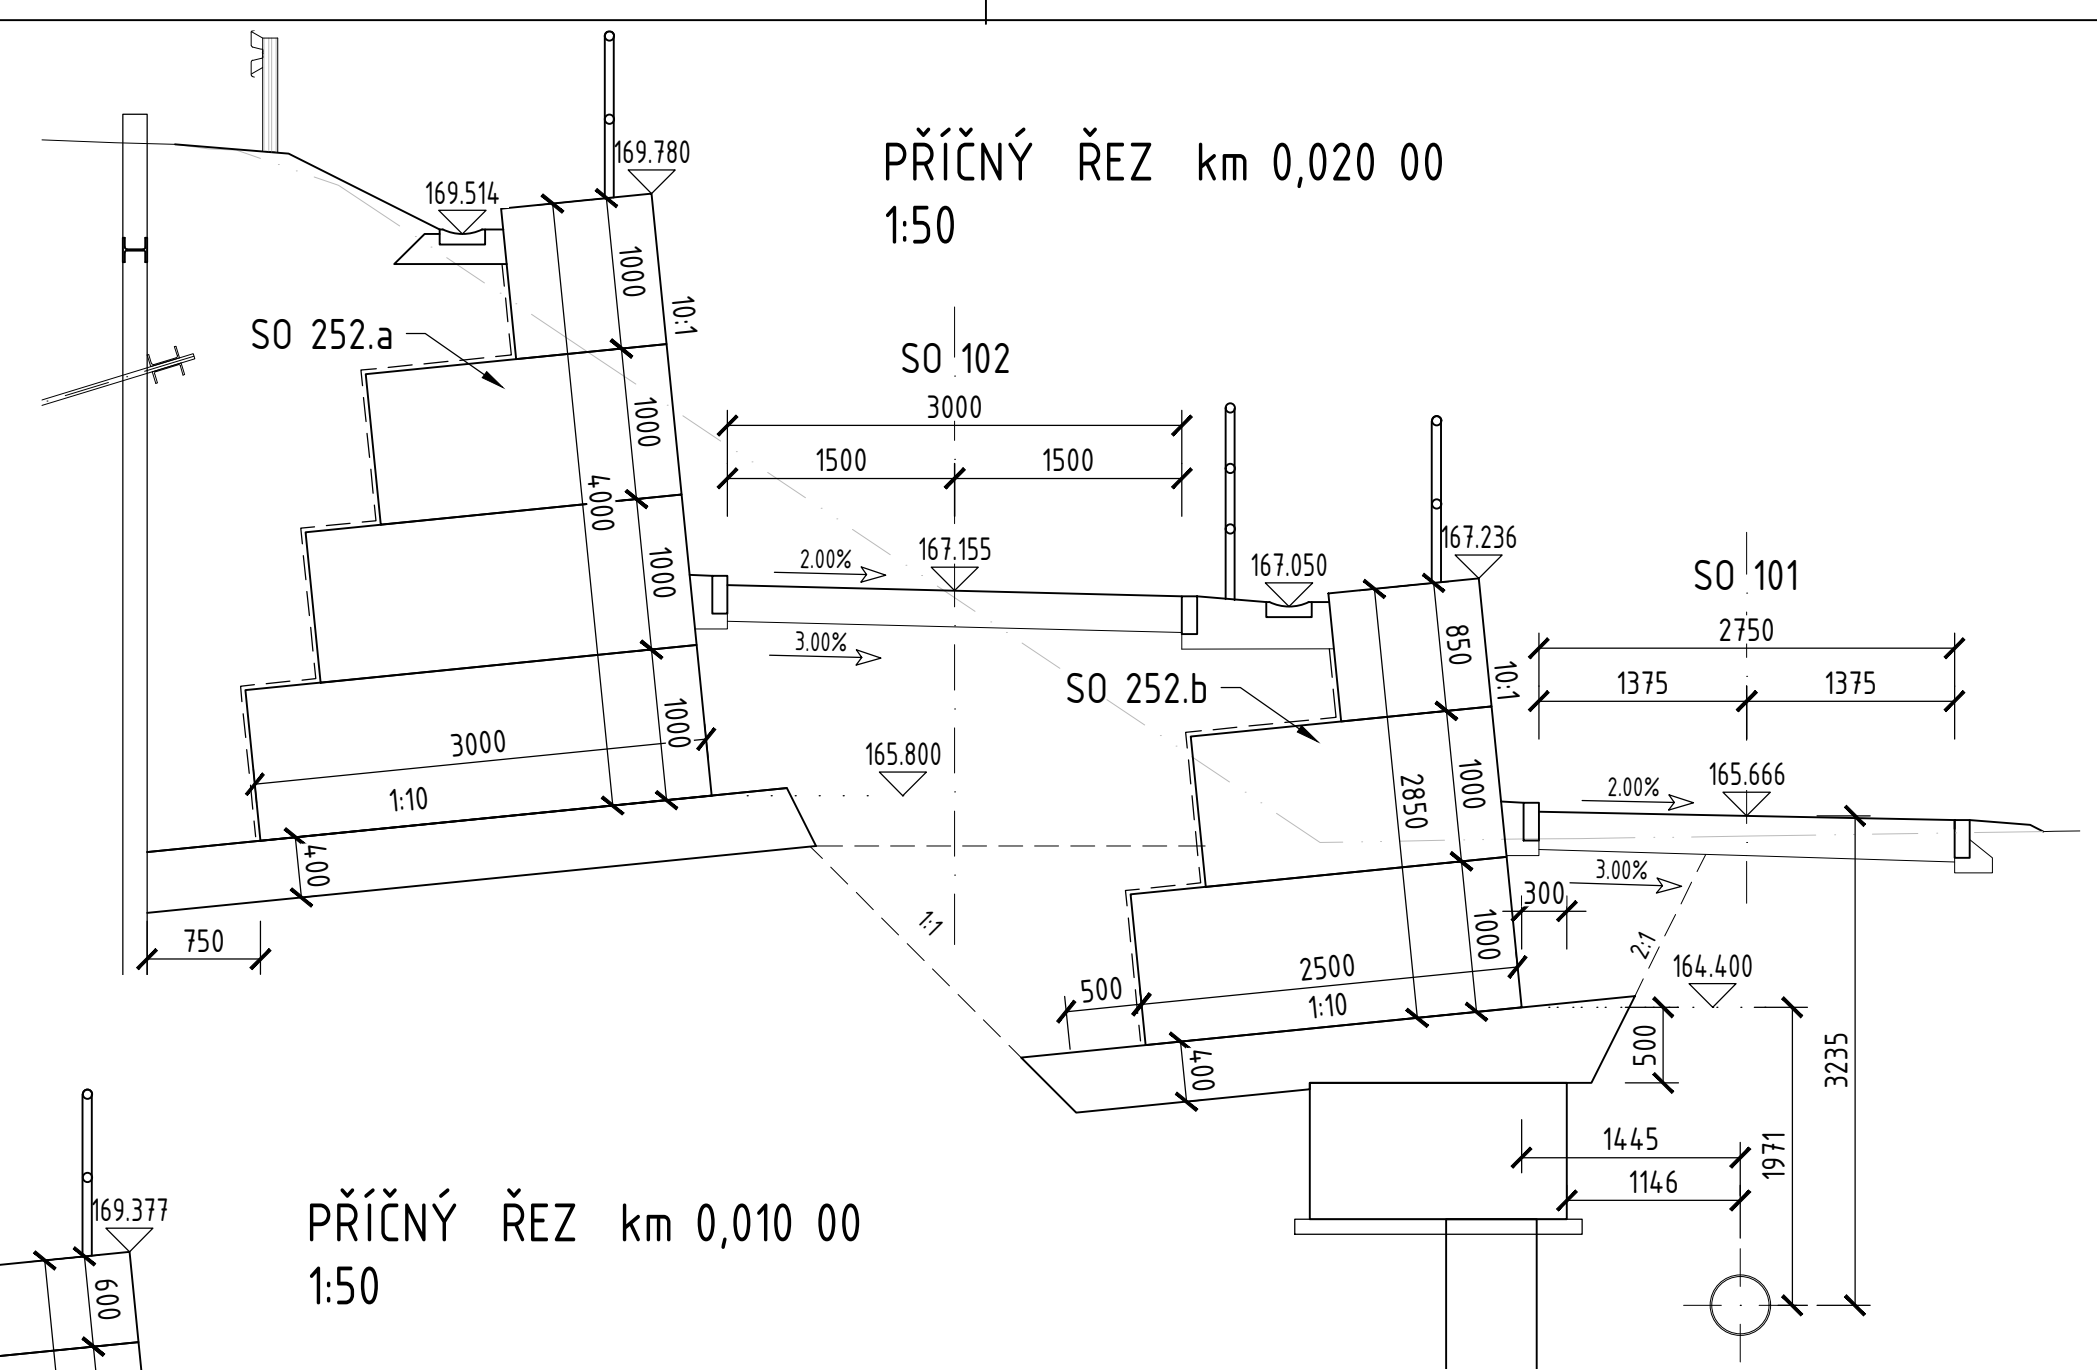
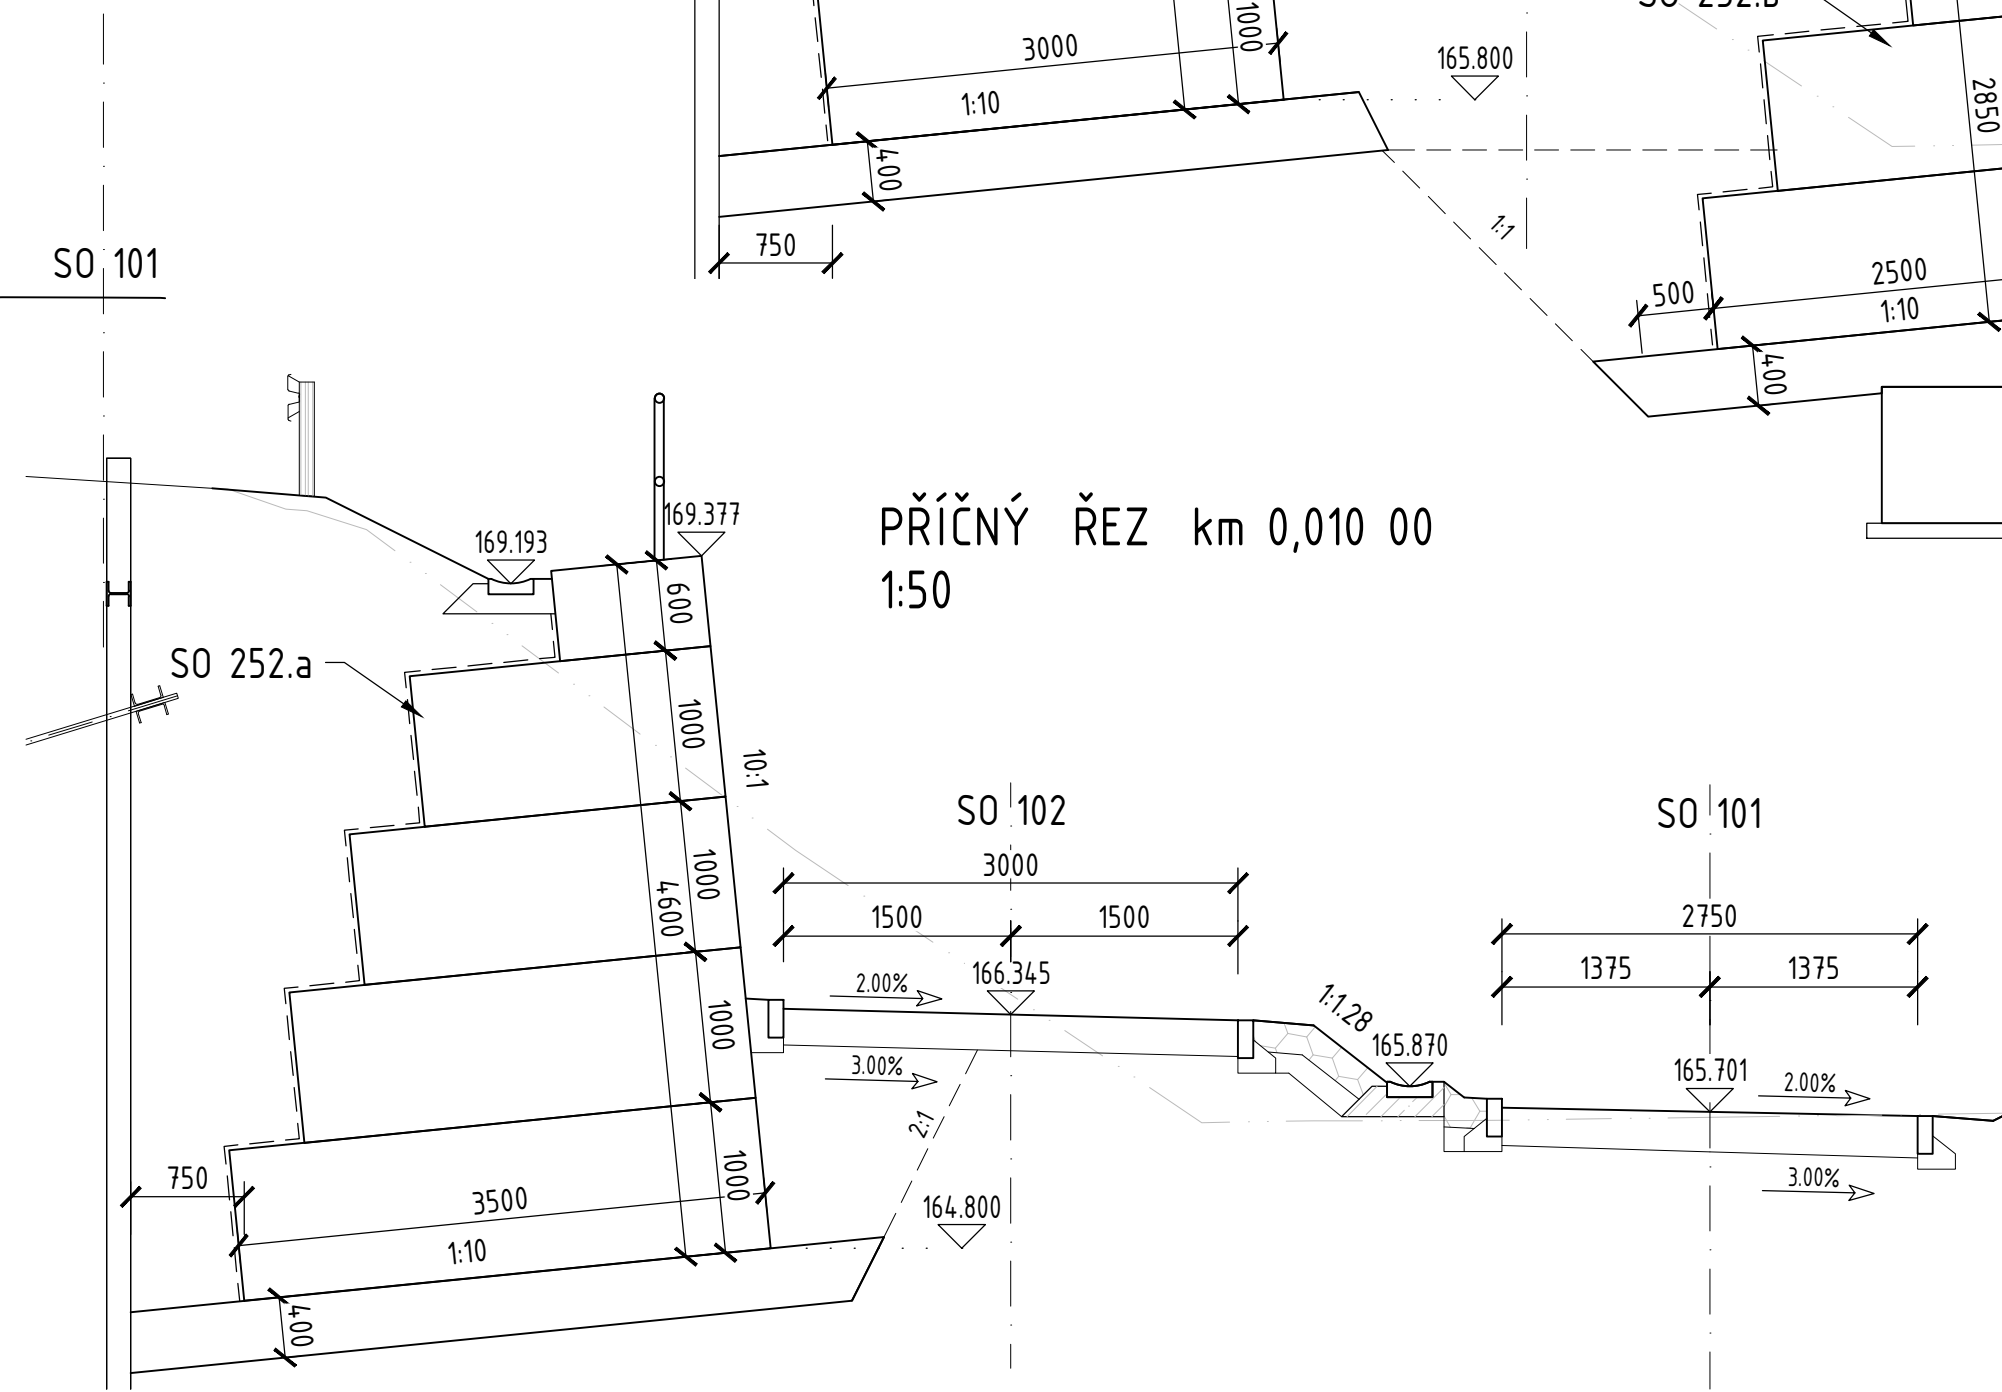


PŘÍČNÉ ŘEZY - ČÁST 1

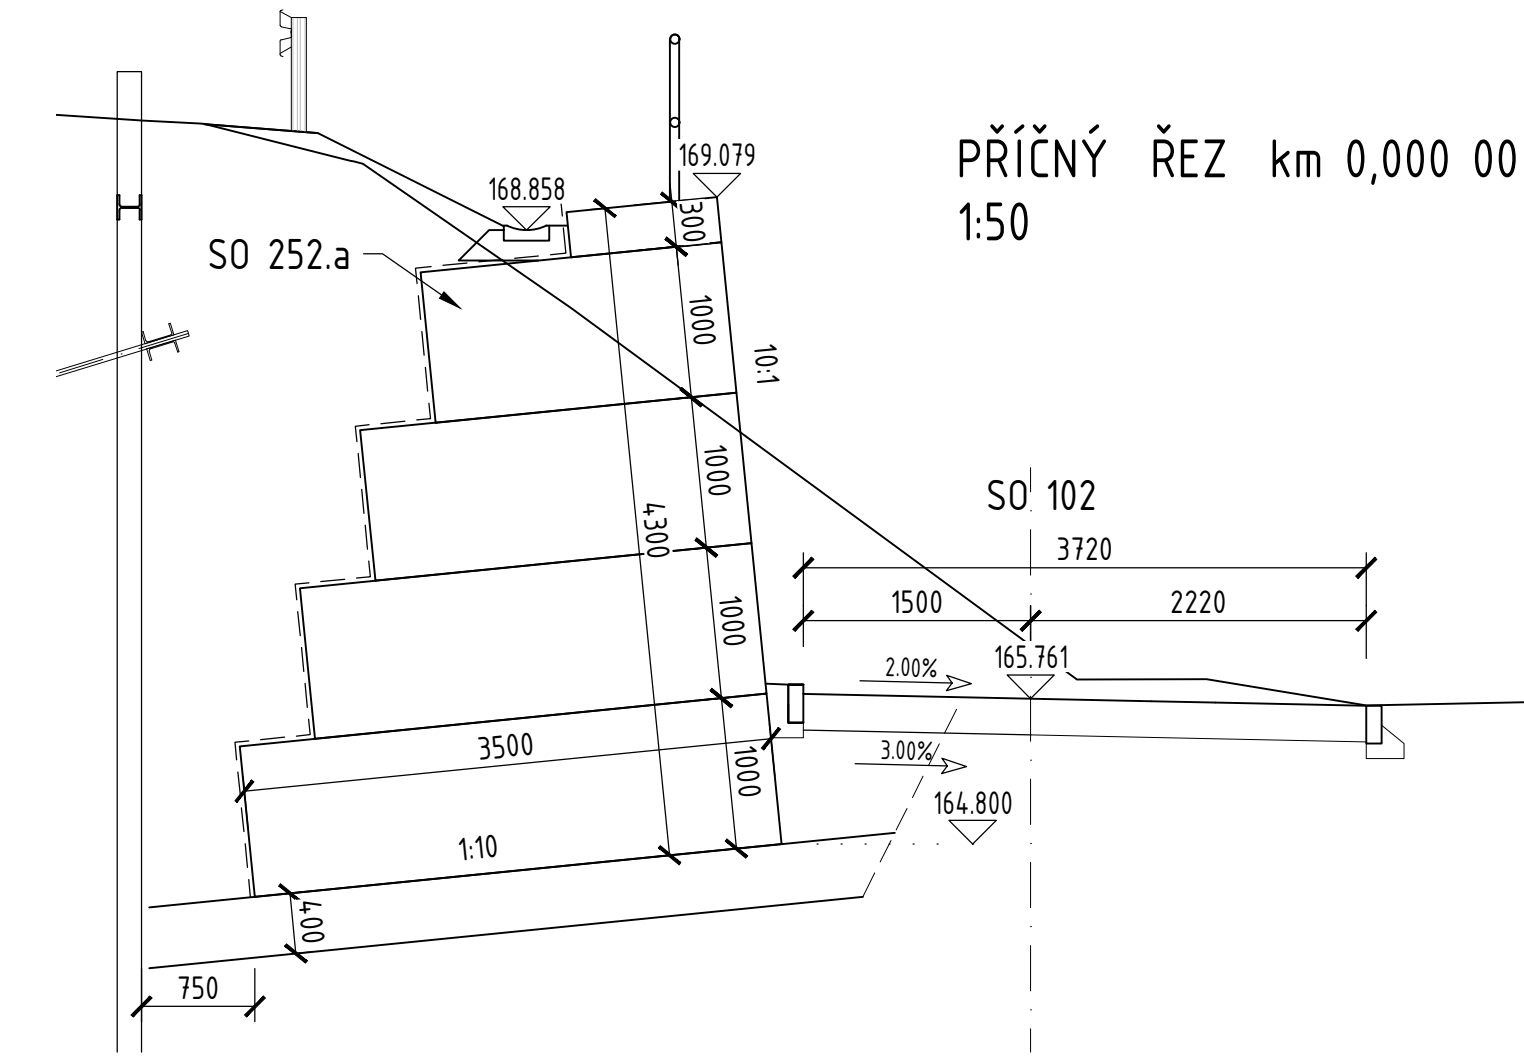

POZN.:  
STANIČENÍ ŘEZŮ V OSE SO 101

Č.	Datum	Popis	Vypracoval	Schválil
REVIZE				

Souřadnicový systém S-JTSK. Výškový systém BpV

Objednatel:

**Krajská správa a údržba silnic Středočeského kraje, p. o.**  
Zborovská 81/11, 150 21 Praha 5

**KSÚS**  
KRAJSKÁ SPRÁVA A ÚDRŽBA SILNIC  
Středočeského kraje

Navrhl/vypracoval: Ing. Lenka Zapletalová	Zodpovědný projektant: Ing. Lenka Zapletalová	Zhotovitel: 4roads s.r.o. Malá 542/3 162 00 Praha 6	Podzhotovitel: AIRENO mosty s.r.o. Na Bystřičce 26, 779 00 Olomouc
Technická kontrola: Ing. Petr Mojzík	Hlavní inženýr projektu: Ing. Pavel Paška		

Kraj: Středočeský kraj	Čís.sml.obj.: SMLD-0017/00066001/2023
Katastrální území: Kostelec nad Labem	Čís.akce: 2318
Akce: Labská cyklostezka, Kostelec nad Labem, most	Datum: 09/2025
	Formát: 6 A4
	Měřítko: 1:50
Část: Stavební část	Stupeň: PDPS
Objekt: SO 252.a - Zárubní zeď na větví 2	Číslo přílohy: D.1.2.3.4
Příloha: PŘÍČNÉ ŘEZY - ČÁST 1	Číslo kopie: