



Venkov v proměnách času
Vizualizace a grafické ztvárnění


Objednatel:

Muzeum Mladoboleslavsko, příspěvková organizace
Staroměstské náměstí 1,
293 01 Mladá Boleslav]
zastoupený: Mgr. Kateřina Jeníčková, ředitelka
IČO: 00353639
bankovní spojení: Komerční banka
číslo účtu: 2731-181/0100



Studii zpracoval

Muzea Servis, spol. s.r.o
623 00 Brno
IČO: 03570762
DiČ: CZ03570762
odpovědná osoba: Ing Lubomír Mazel
e-mail: lubos@muzeaservis.cz
tel.: +420 602 582 580

Místnost 1 - Tisk na stěnu

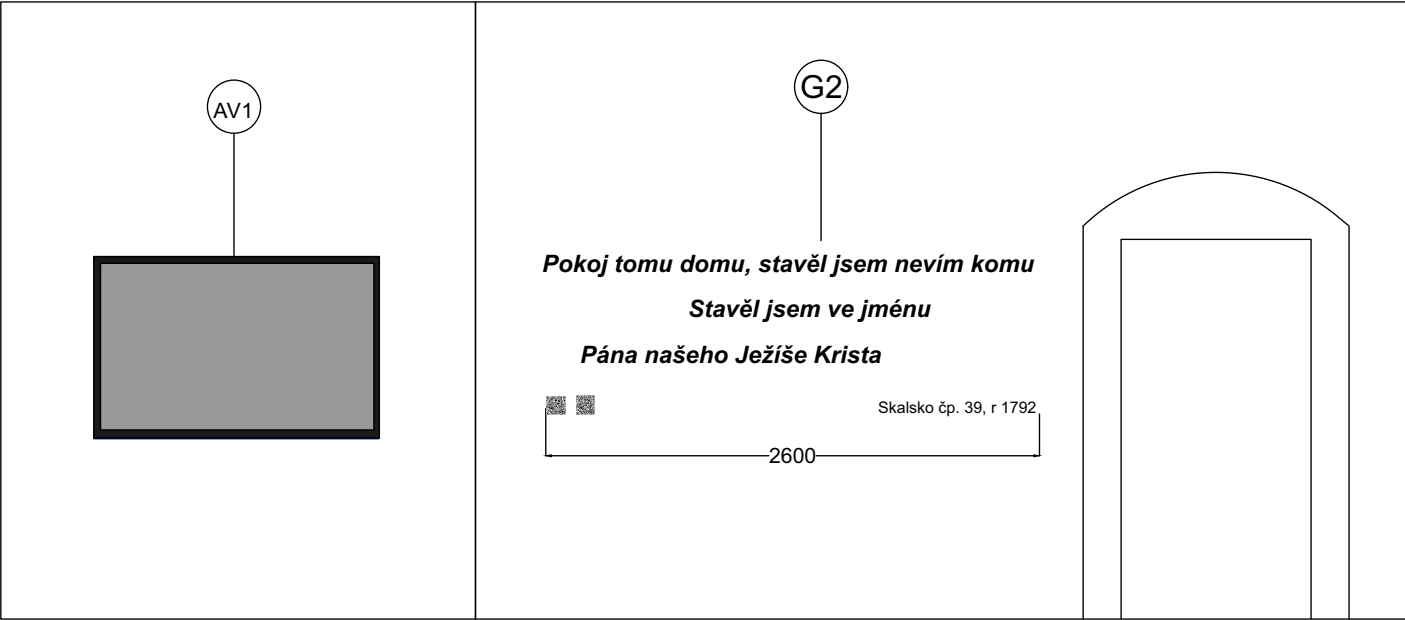


Bílá výmalba místnosti
Tisk textu přímo na stěnu
Font bude dodán investorem
Rozmístění a výška textu bude konzultována
s autory expozice a investorem
2 x QR kód - Krolmus
- pověst ze Skalska

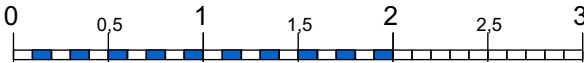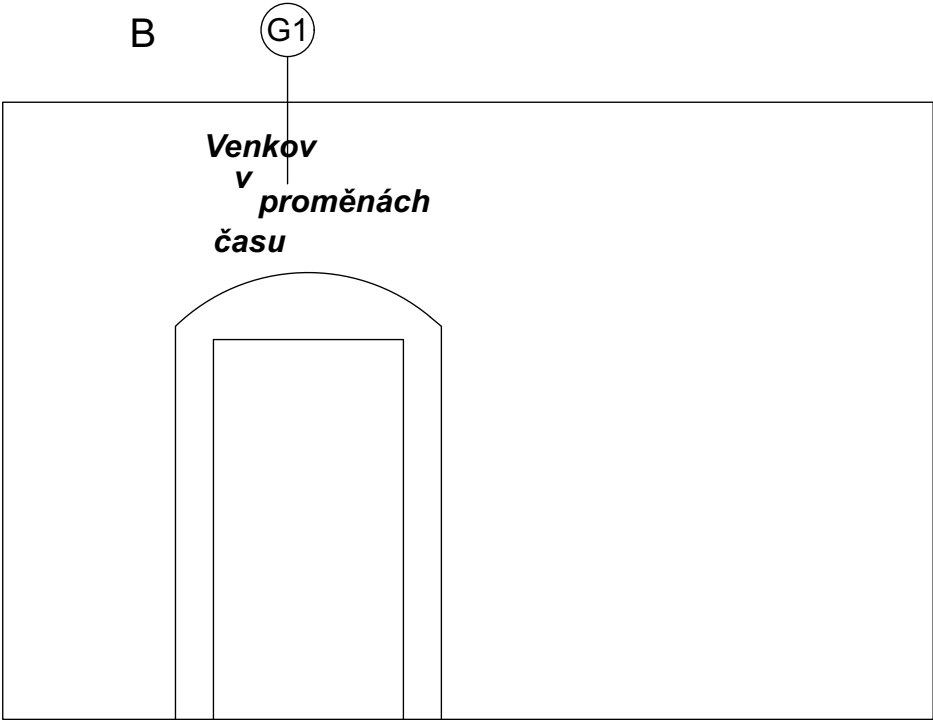


Vedoucí projektu			
Projektant	Ing Lubomír Mazel		
Investor	Muzeum Mladoboleslvska	Datum:	7.11.2024
Název akce: Venkov v proměnách času		Měřítko	1:50
Profese:	Interiér	Výkres č.	P002b
Výkres:	Stěny A1 - B		

A1

Místnost 2 - Tisk na stěnu

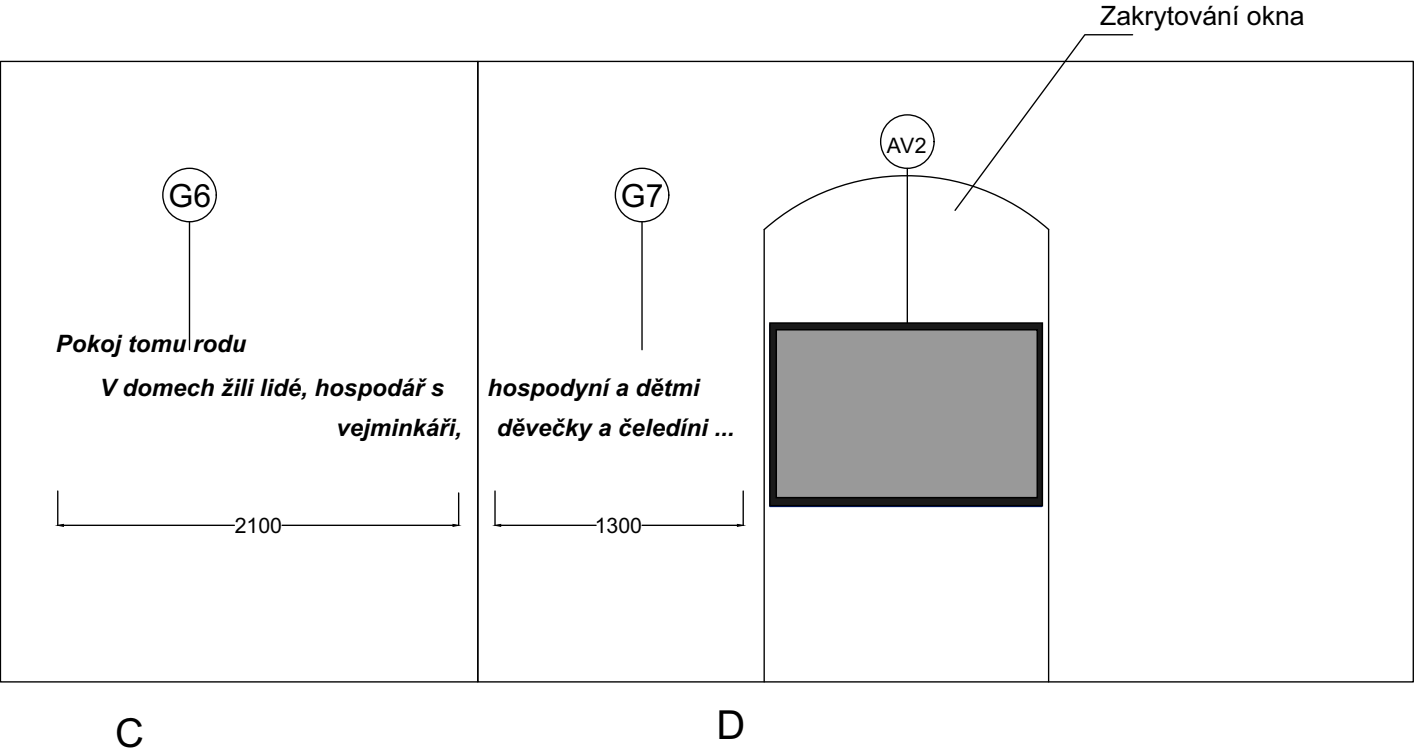


Bílá výmalba místnosti
Tisk textu přímo na stěnu
Font bude dodán investorem
Rozmístění a výška textu bude konzultována
s autory expozice a investorem

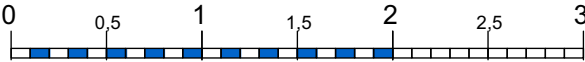


Vedoucí projektu			
Projektant	Ing. Lubomír Mazel		
Investor	Muzeum Mladoboleslavska	Datum:	7. 11. 2024
Název akce: Venkov v proměnách času		Měřítko	1:50
Profese: Interiér	Výkres č.		P003a
Výkres: Stěna C, D - grafika			

Místnost 3 - Tisk na stěnu

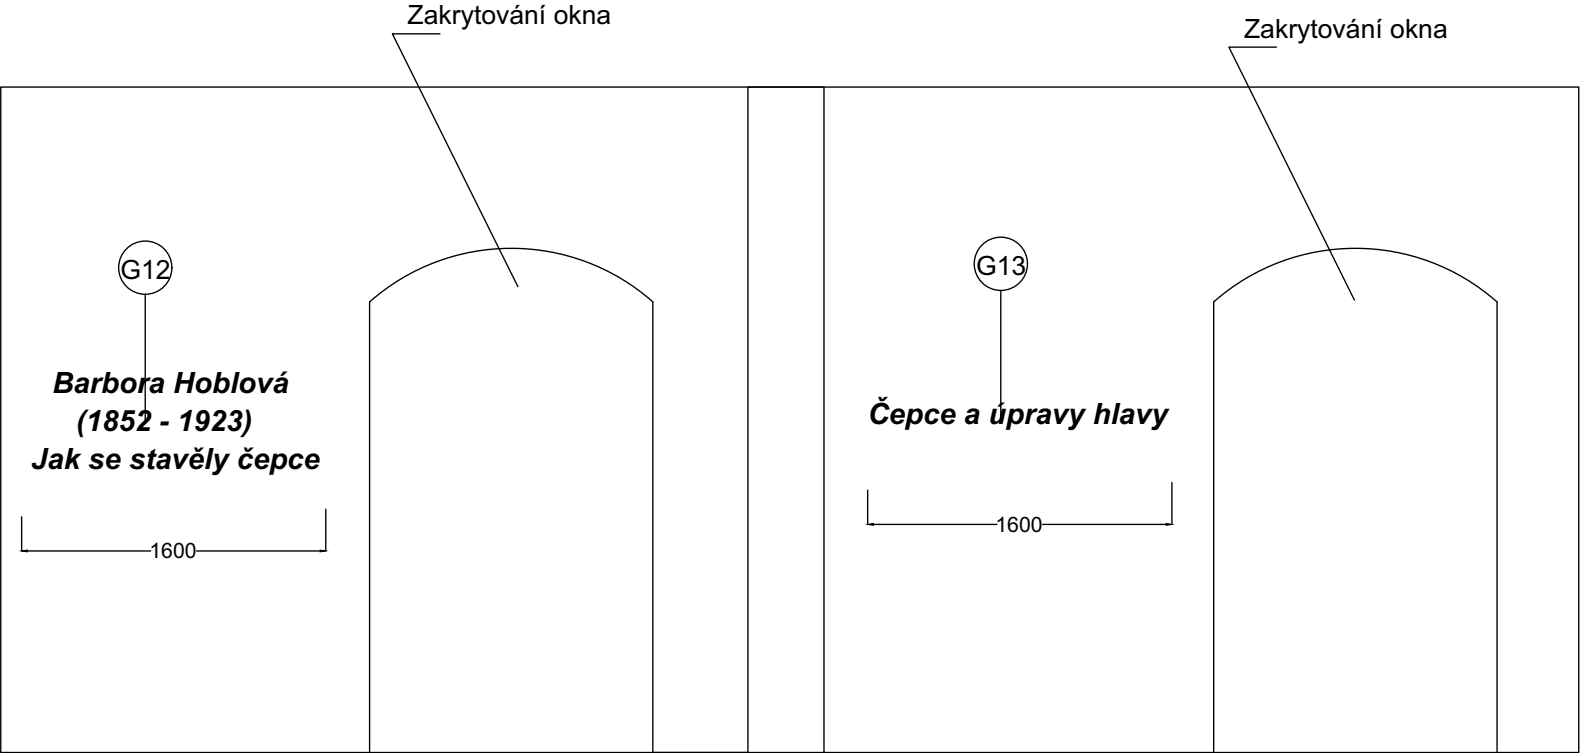

E

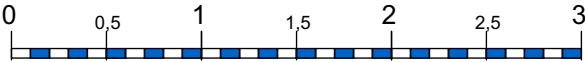

Bílá výmalba místnosti
Tisk textu přímo na stěnu
Font bude dodán investorem
Rozmístění a výška textu bude konzultována
s autory expozice a investorem

Vedoucí projektu			
Projektant	Ing Lubomír Mazel		
Investor	Muzeum Mladoboleslvska	Datum:	7. 11. 2024
Název akce: Venkov v proměnách času		Měřítko	1:50
Profese: Interiér		Výkres č.	P004a
Výkres: Stěna E - grafika			


Venkov v proměnách času
Vizualizace




Místnost 1 - vizualizace1



Místnost 1 - vizualizace 2

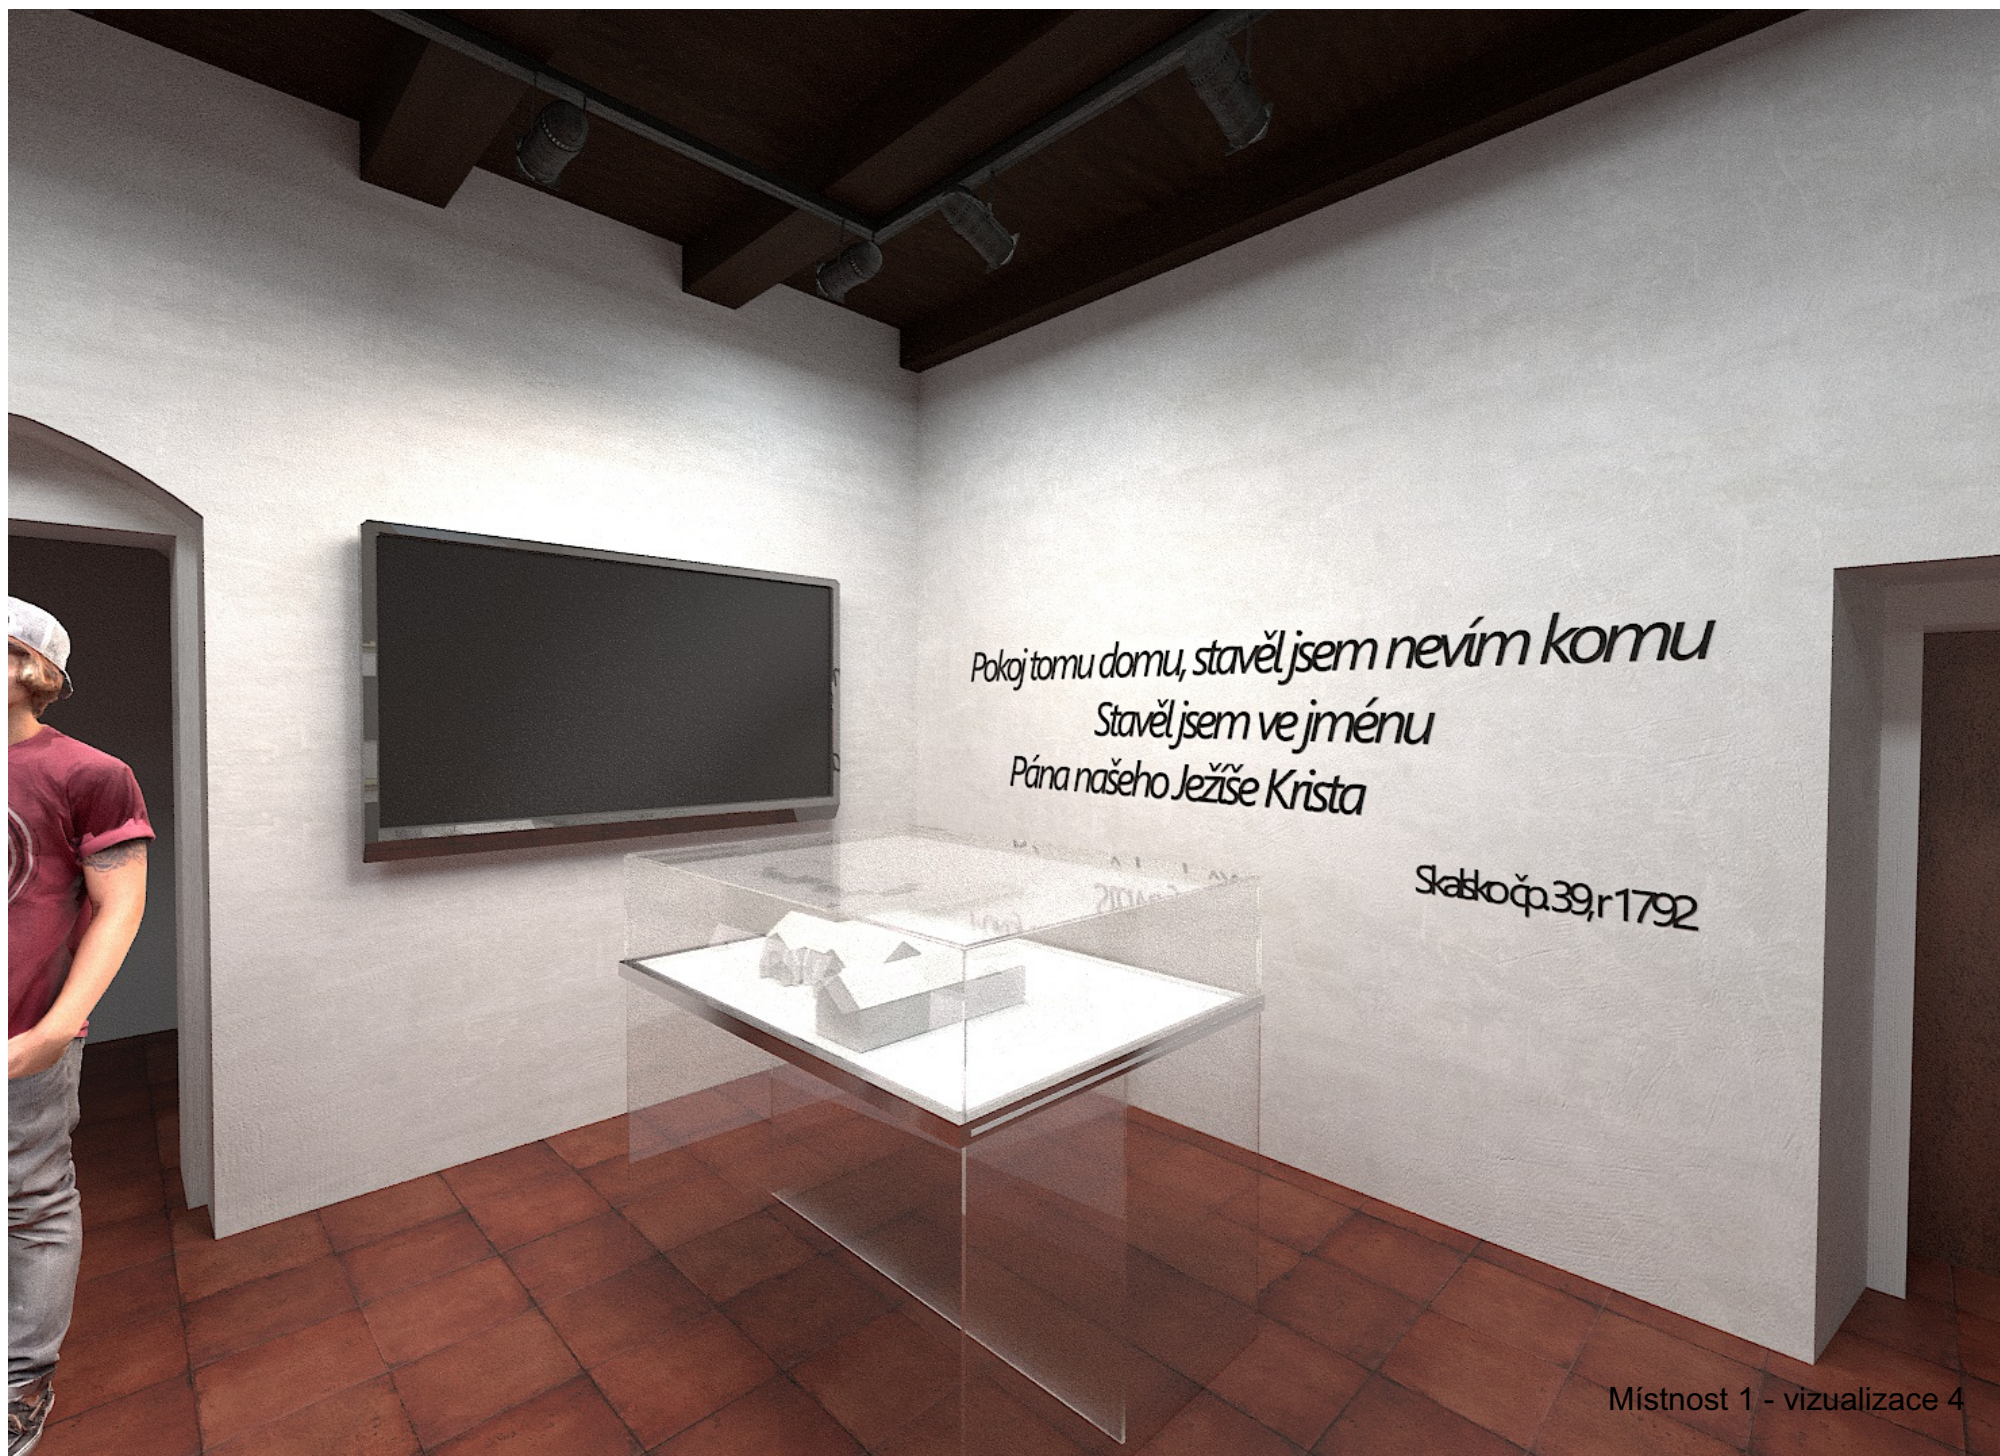

Místnost 1 - vizualizace 4



*Pokoj tomu domu, stavěl jsem nevím
Stavěl jsem ve jménu
Pána našeho Ježíše Krista*

Štálsko čp. 39, r 1



Místnost 2 - vizualizace1


okoj tomu rodu

V domech žili lidé, hospodář s
vejminkáři

*hospodyní a dětmi
děvečky a čeledíni..*



Místnost 2 - vizualizace 2

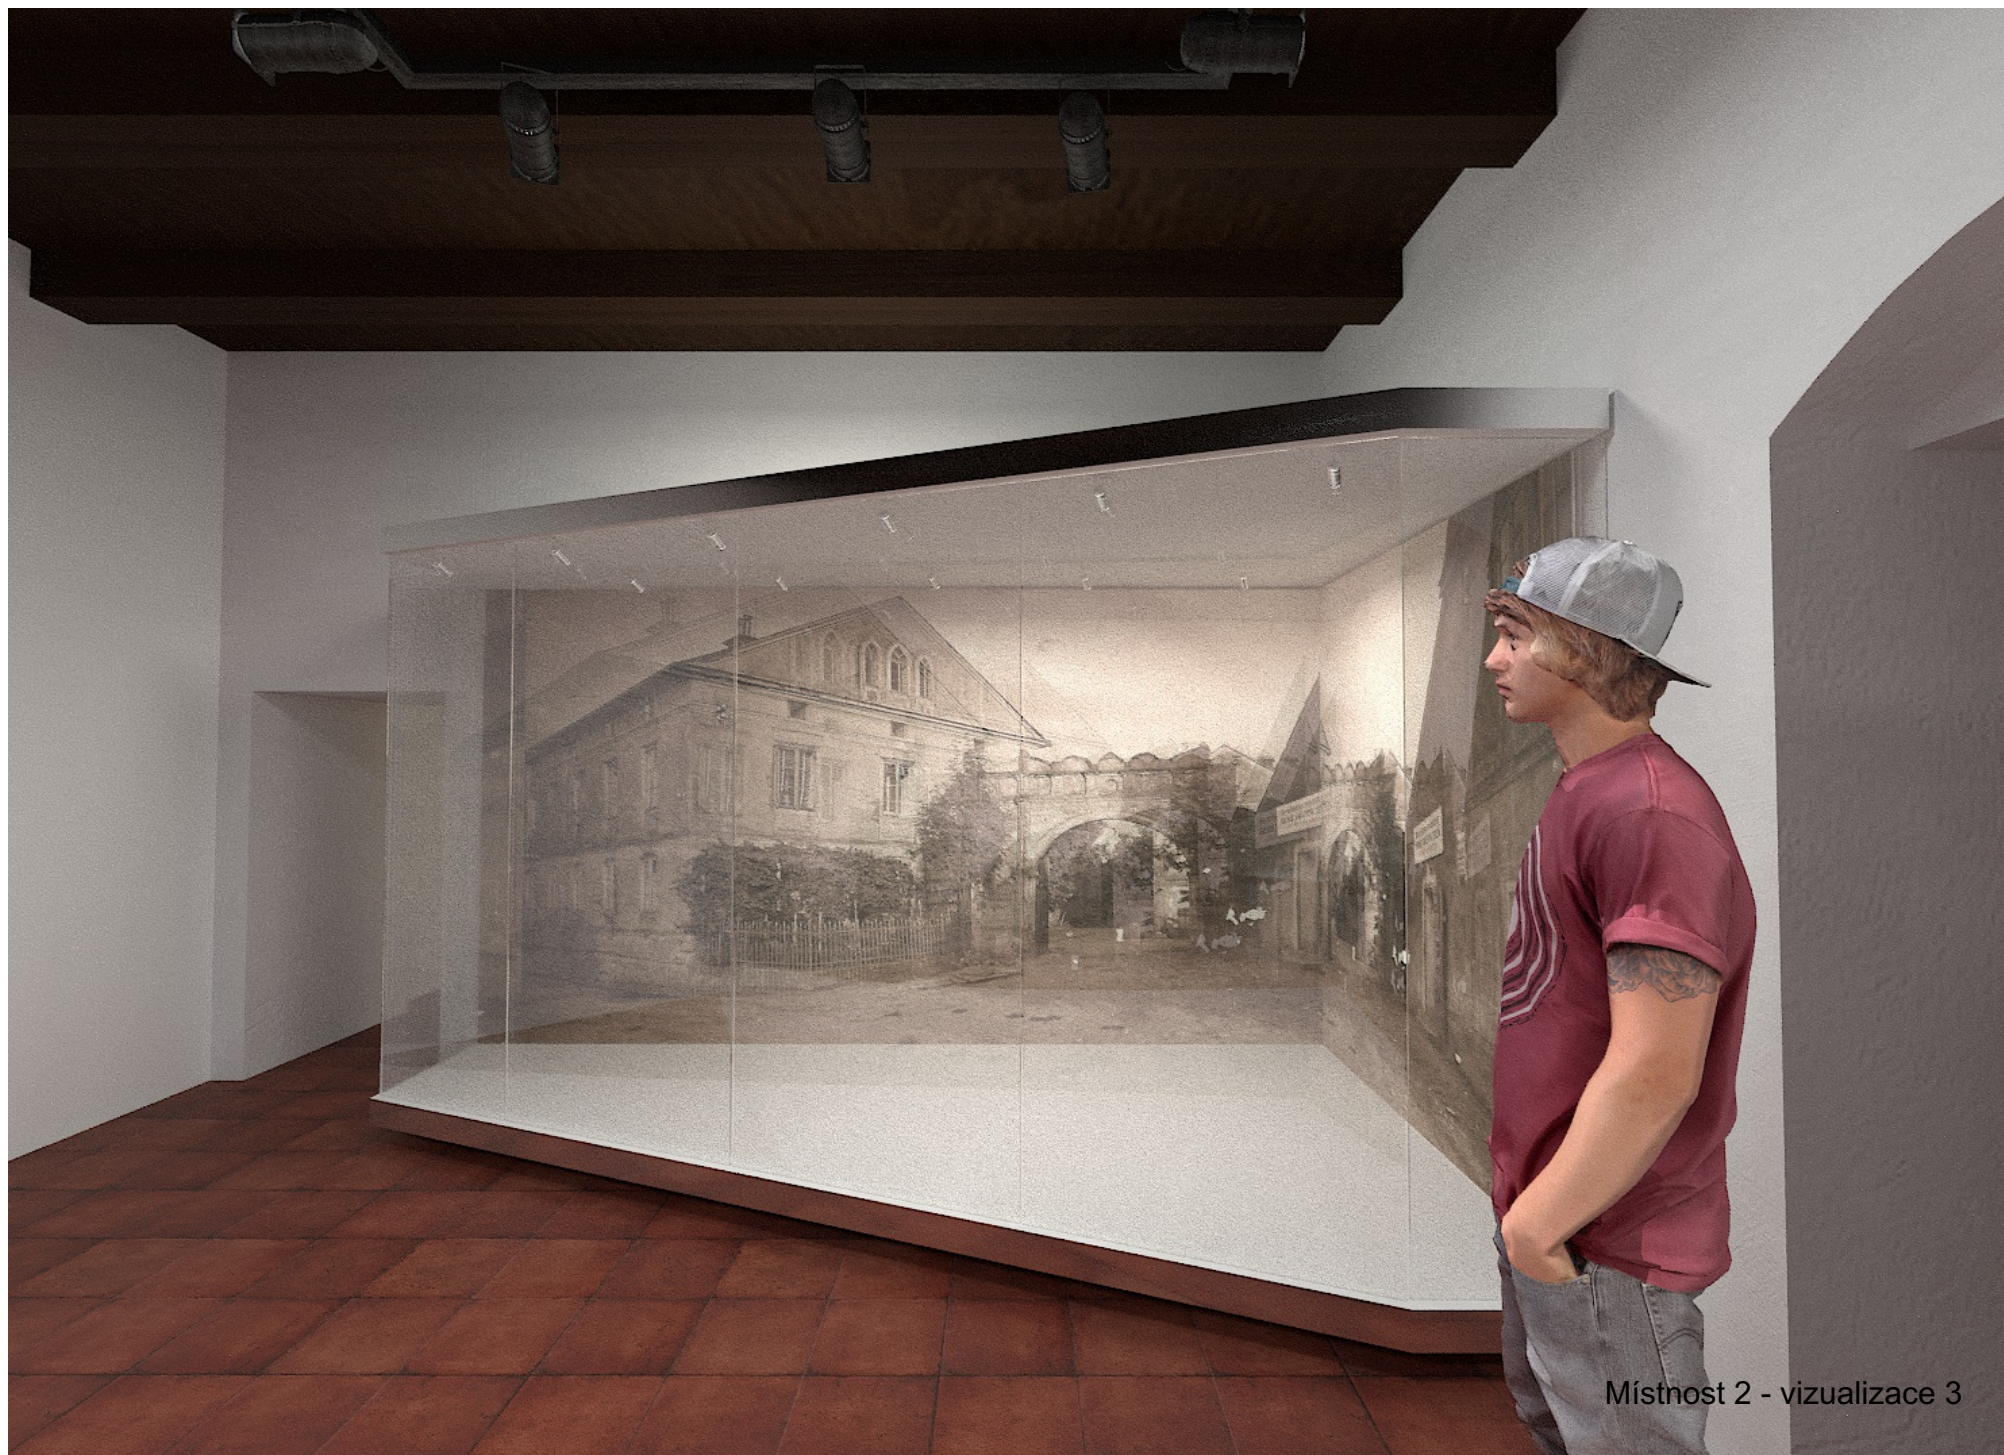

Místnost 2 - vizualizace 3



Místnost 2 - vizualizace 3





Místnost 3 - vizualizace 1



Místnost 3 - detail vitriny


Svítlidla do kolejnicového systému



Venkov v proměnách času
Dobové kresby a fotografie - příklady budov



Dům čp. 6

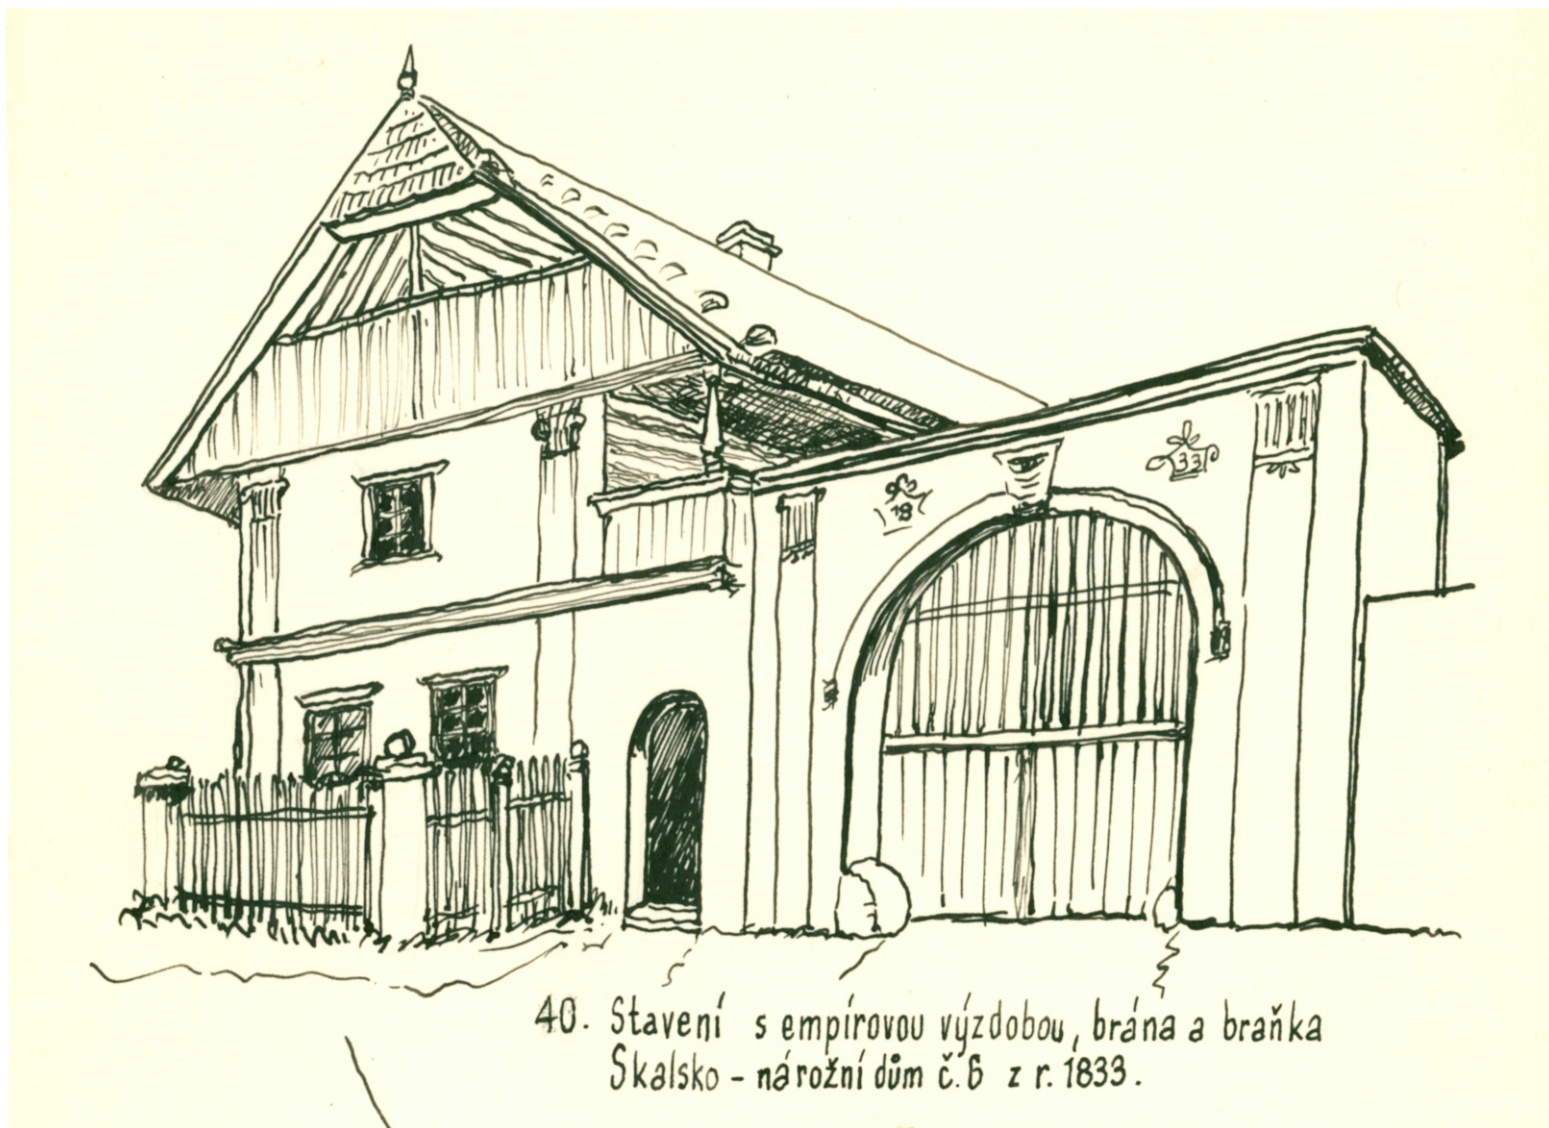

40. Stavení s empírovou výzdobou, brána a braňka
Skalsko - nárožní dům č. 6 z r. 1833.




Dům čp. 6





Dům čp. 20



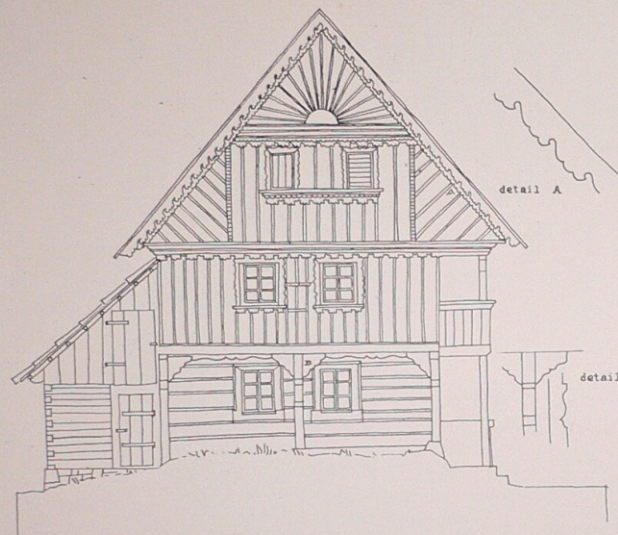


pohled na štít 1:50

1:100




řez příčný

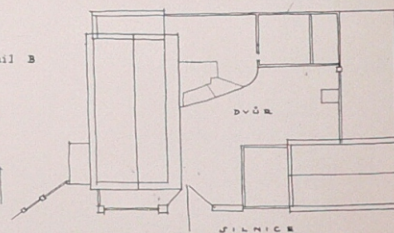

řez podélný






detail okna ve štítě

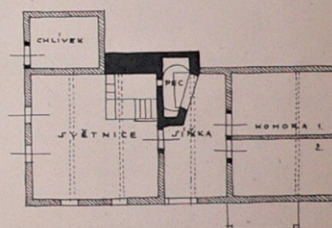

přízemí

podélný pohled

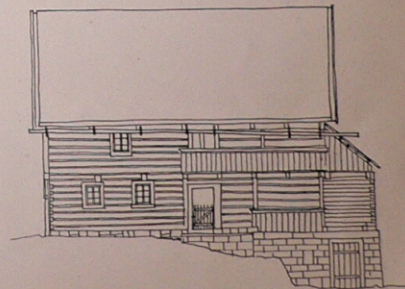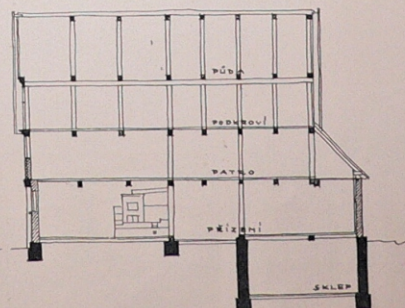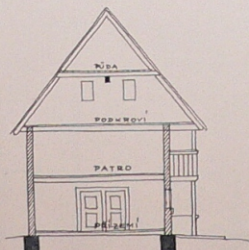

Venkov v proměnách času
Čepce

Příklady čepců



Příklady stojanů na čepce

