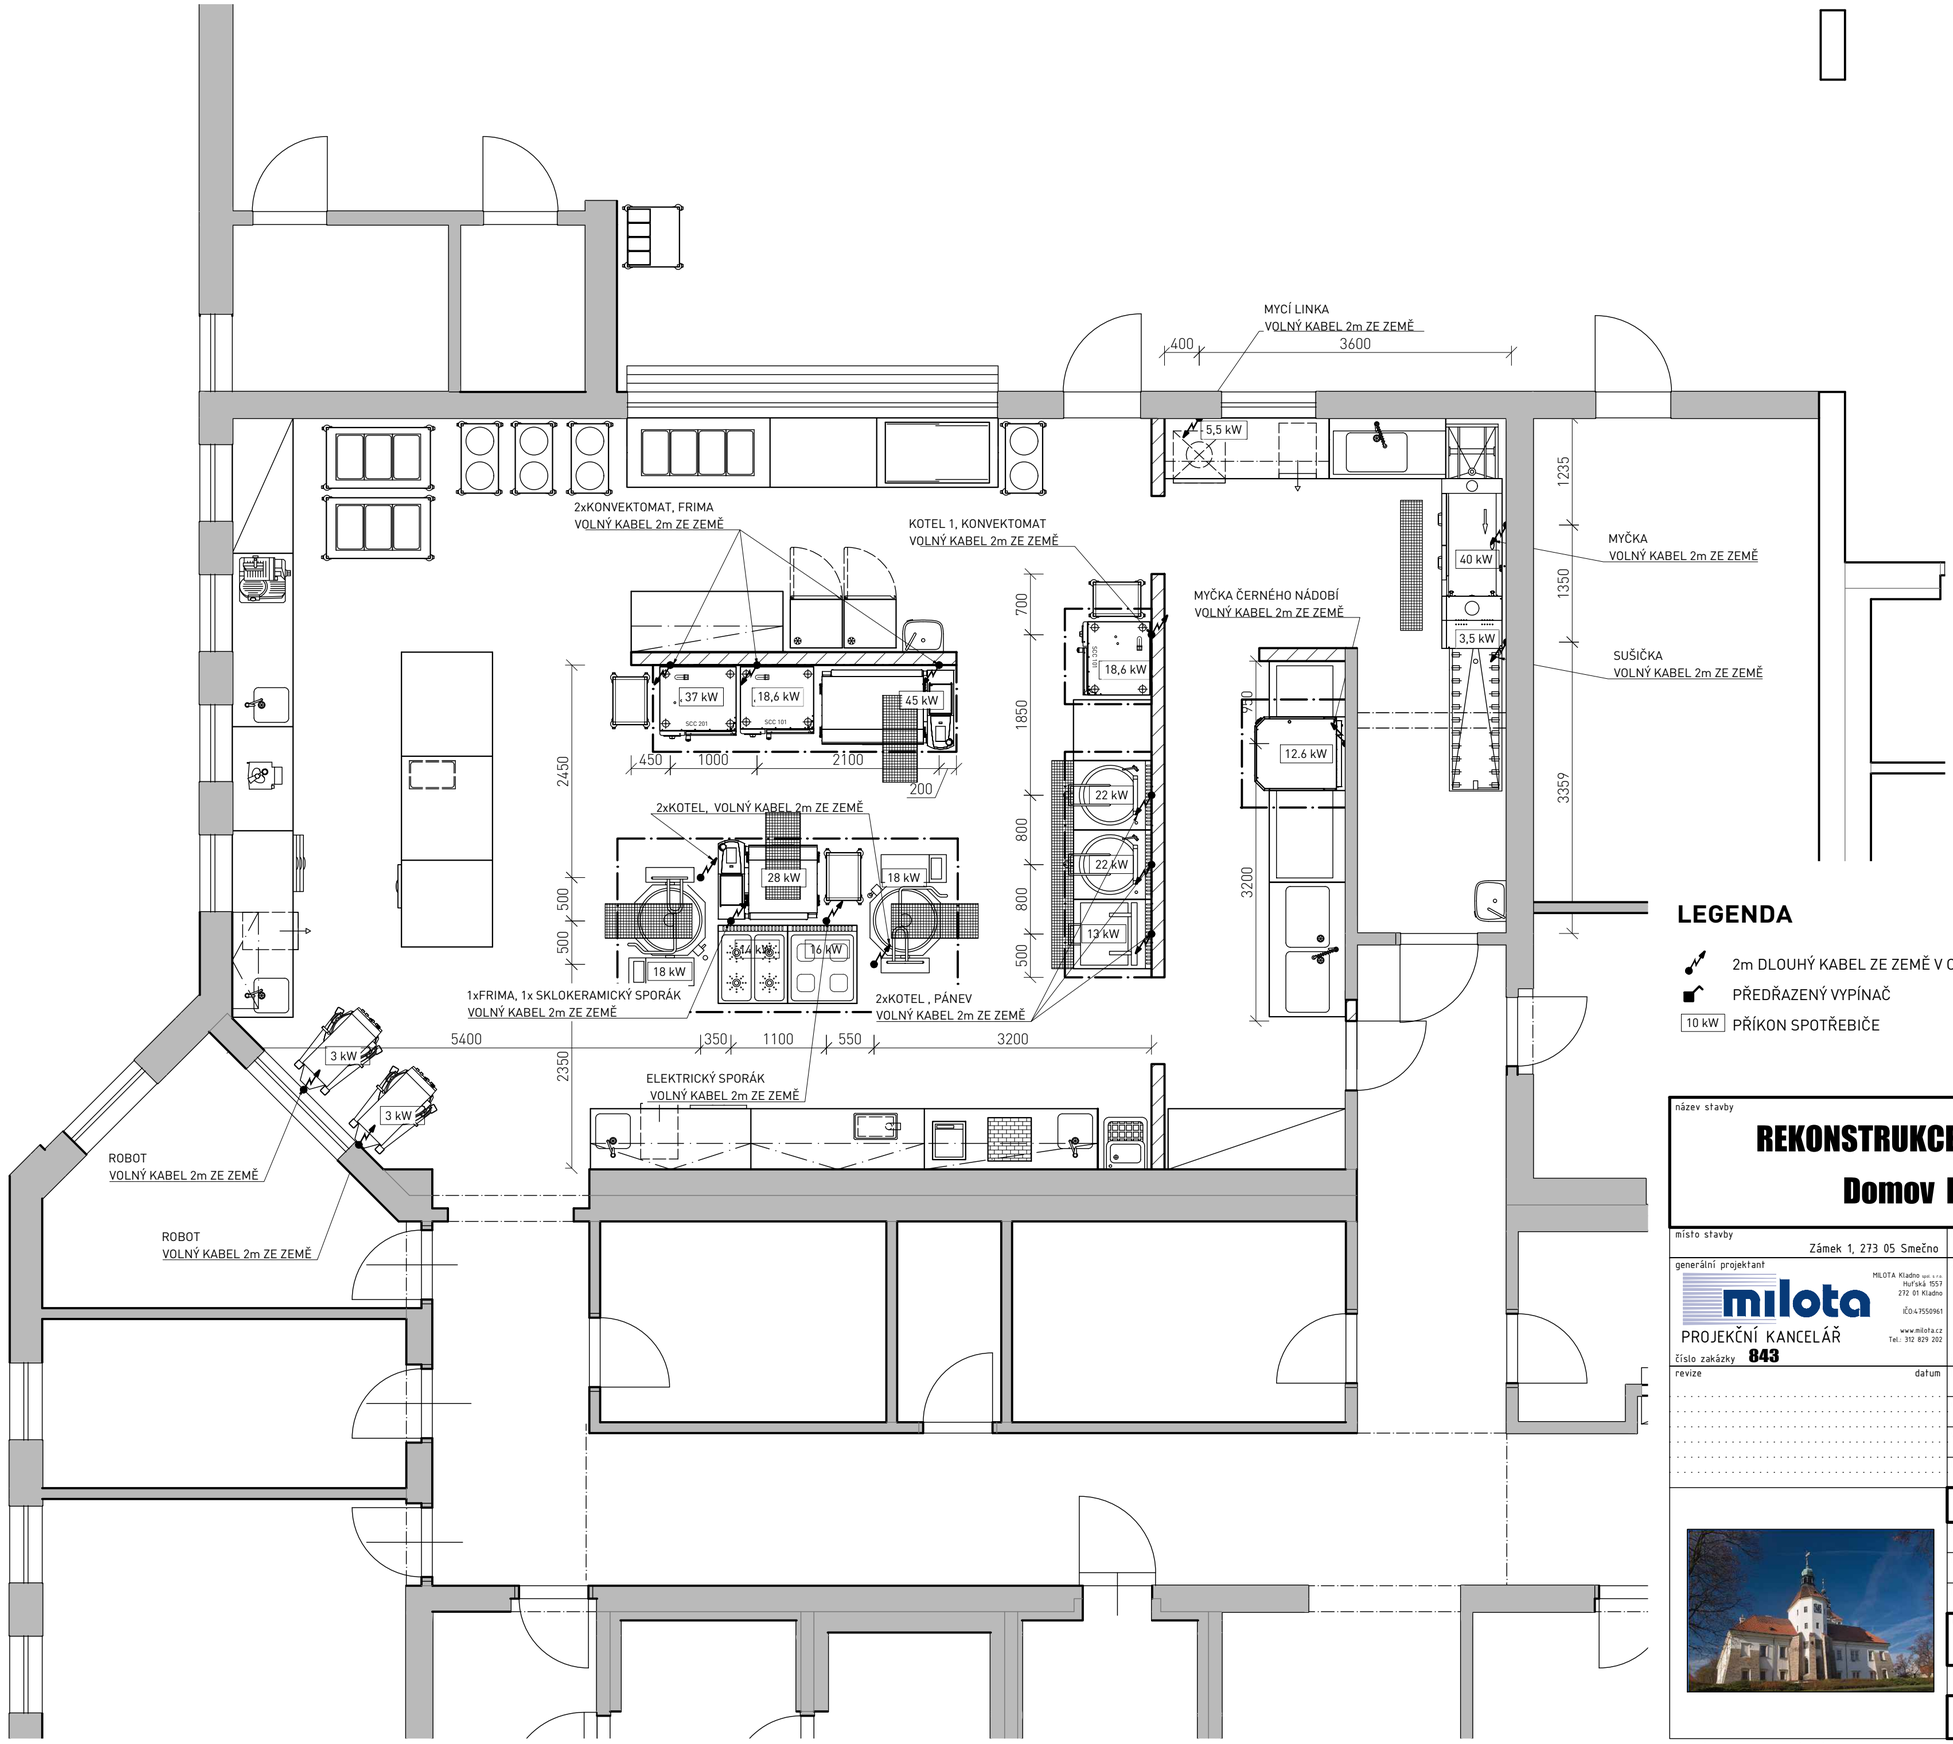

LEGENDA

- 2m DLOUHÝ KABEL ZE ZEMĚ V CHRÁNIČCE, ZEMNÍCÍ DRÁT
- PŘEDŘAZENÝ VYPÍNAČ
- 10 kW PŘÍKON SPOTŘEBIČE

název stavby

REKONSTRUKCE STRAVOVACÍHO PROVOZU

Domov Pod Lipami Smečno

místo stavby: Zámek 1, 273 05 Smečno

investor: Domov Pod Lipami Smečno, poskytovarel sociál.služeb, Zámek 1, 273 05 Smečno

generální projektant: milota — MILOTA Kladno spol. s r.o., Hořská 1557, 272 01 Kladno, IČO 47550961, www.milota.cz, Tel.: 312 829 202 — PROJEKČNÍ KANCELÁŘ

zpracovatel: TOP TRADE PROFI — TOP TRADE PROFI s.r.o., KAPROVA 14/13, 110 00 PRAHA 1, tel.: +420 737 824 913, email: info@toptradeprofi.cz, www.toptradeprofi.cz, IČO: 24837966 DIČ: CZ24837966, Obchodní rejstřík oddíl C, spisová vložka 179025

autorizace

číslo zakázky: 843

číslo zakázky zpracovatele

revize / datum

hlavní inženýr projektu: ING. JIŘÍ OPAT

odpovědná osoba: ..... podpis

vypracoval: JAN SCHIEFERDECKER podpis

kontroloval: ING. PETR BŘENEK podpis

stupeň dokumentace: DOKUMENTACE JEDNOSTUPŇOVÁ — kód: DJ

část: D – DOKUMENTACE STAVEB

stavební objekt: SO-01

profesní díl: 06 – GASTRO ZAŘÍZENÍ

název přílohy

PŘÍPOJNÁ MÍSTA - 400V

datum	měřítko	formát	paré
01/2018		A3	

část	objekt	díl	příloha	revize
D1.	SO-01 .	06 .	2.6	.

TENTO VÝKRES JE DLE AUTORSKÉHO ZÁKONA MAJETKEM FIRMY TOP TRADE PROFI s.r.o., JEHO KOPÍROVÁNÍ A ROZŠIŘOVÁNÍ JE MOŽNÉ JEN SE SOUHLASEM AUTORA PROJEKTU.