


REKONSTRUKCE STRAVOVACÍHO PROVOZU

Domov Pod Lipami Smečno

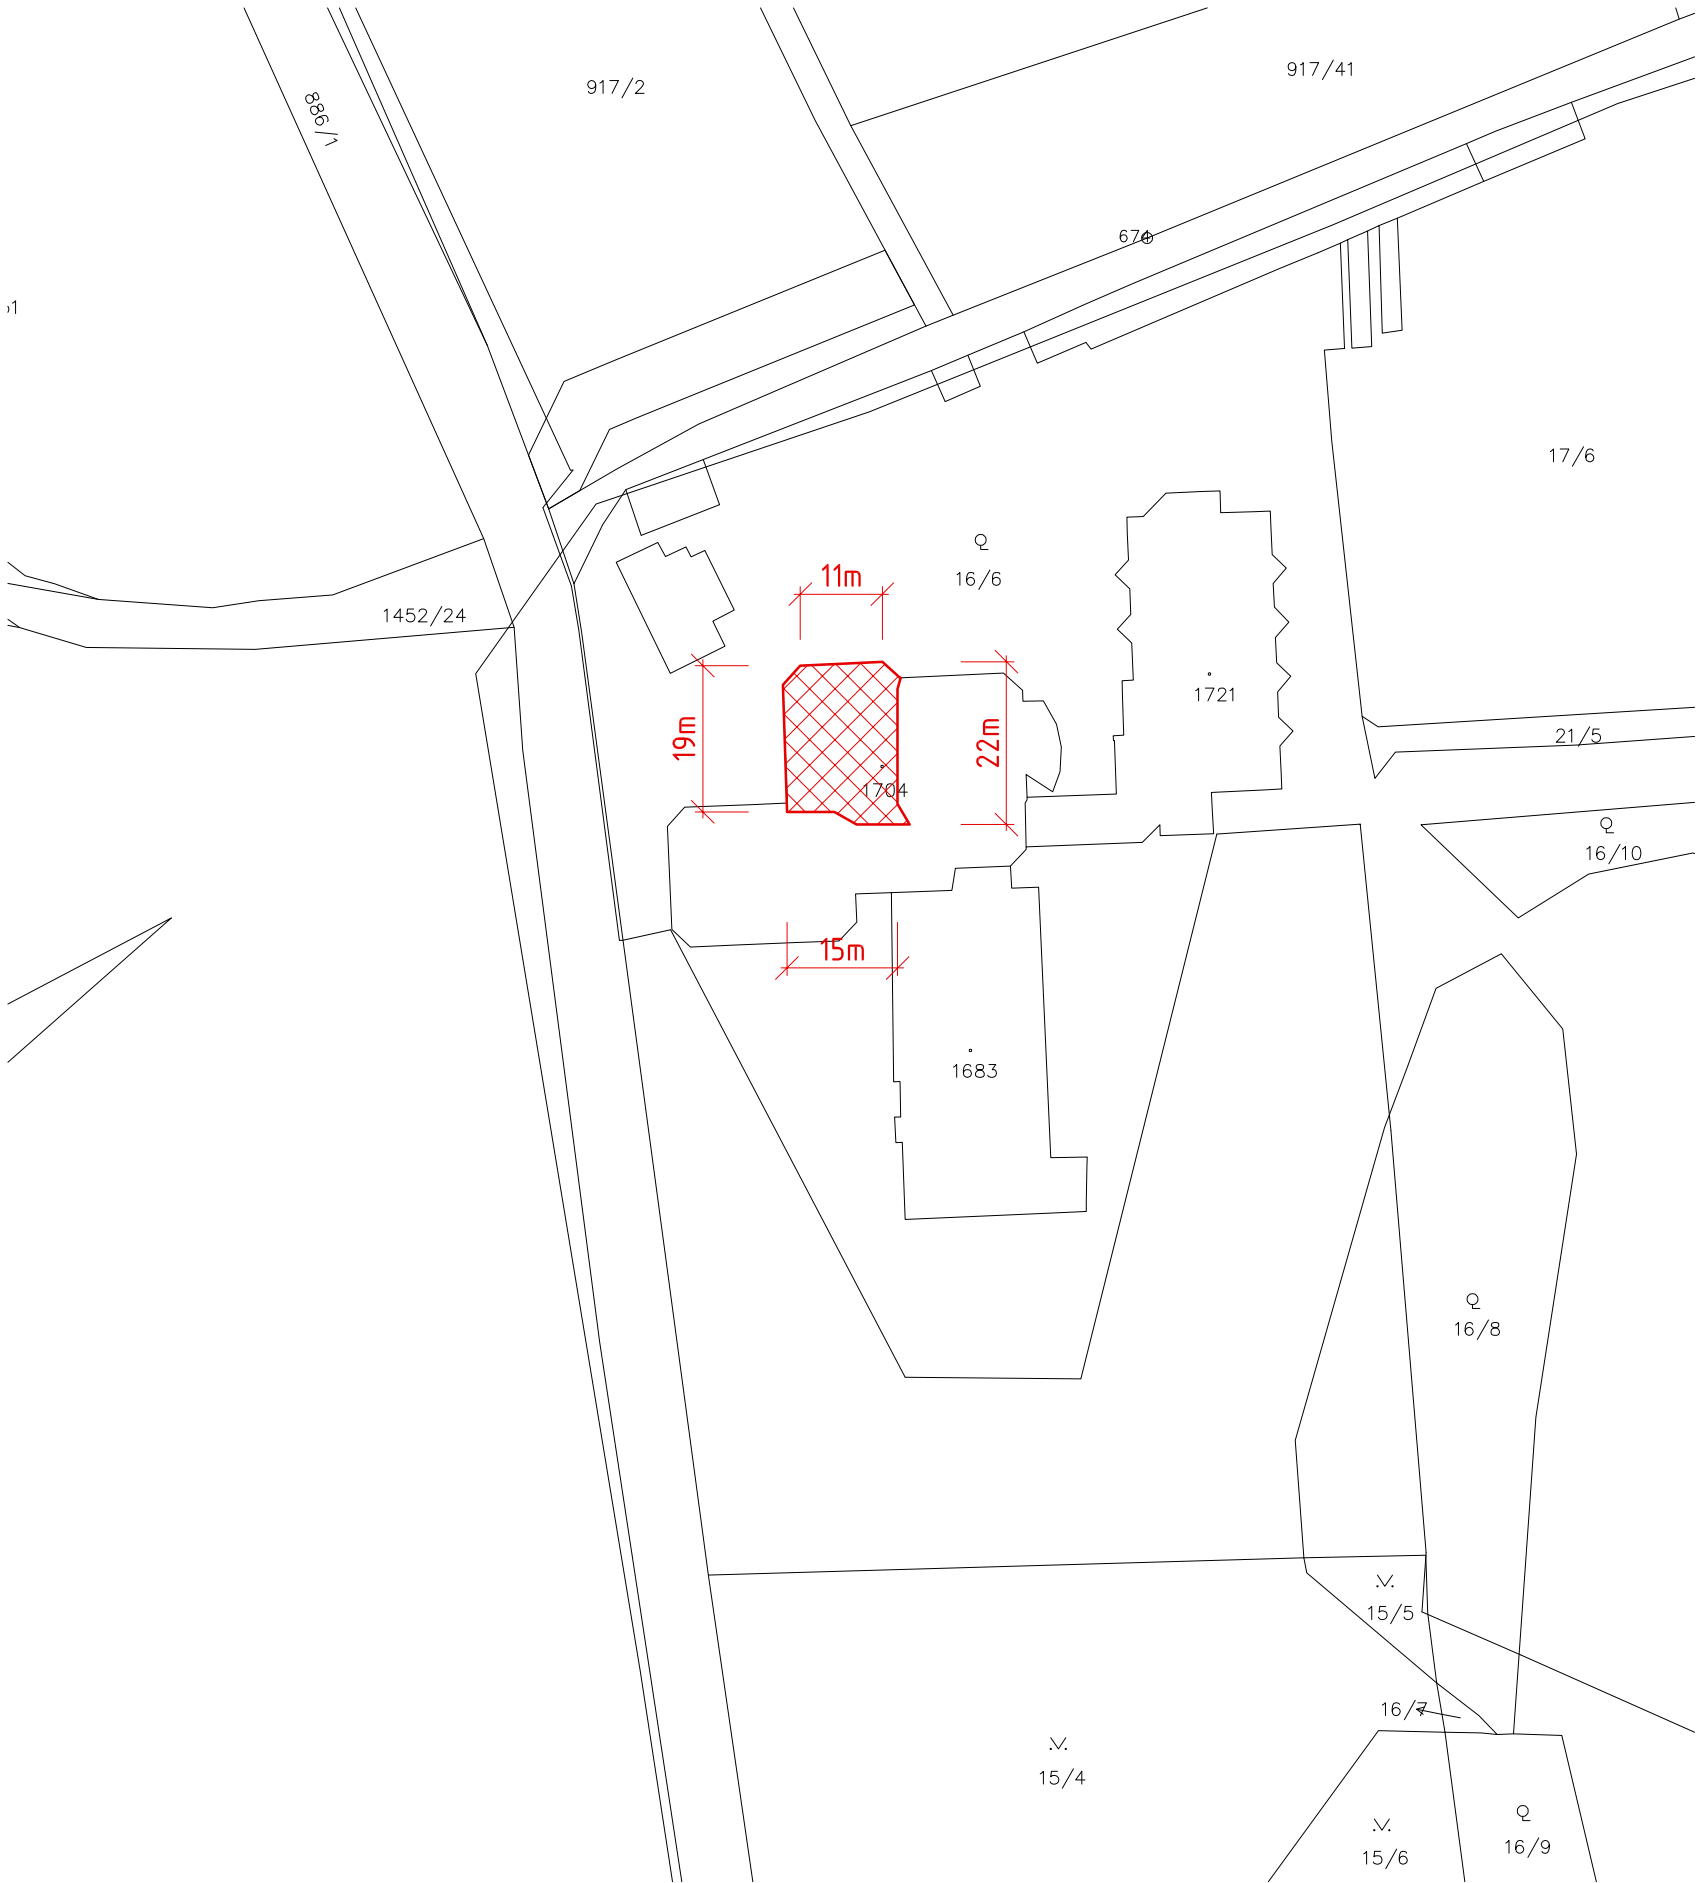

ZÁKRES DO KATASTR.MAPY | M 1:1000

název stavby			
REKONSTRUKCE STRAVOVACÍHO PROVOZU			
Domov Pod Lipami Smečno			
místo stavby		investor	
Zámek 1, 273 05 Smečno		Domov Pod Lipami Smečno, poskytovatel sociál.služeb, Zámek 1, 273 05 Smečno	
generální projektant		zpracovatel	
<div><div><div></div><div>milota</div></div><div>PROJEKČNÍ KANCELÁŘ</div><div>číslo zakázky 843</div><div>revize</div><div>datum</div></div> <div><div><div>MILOTA Kladno spol. s r.o.</div><div>Huťská 1557</div><div>272 01 Kladno</div><div>IČO:47550961</div><div>www.milota.cz</div><div>Tel.: 312 829 202</div></div></div>		<div><div><div></div><div>milota</div></div><div>PROJEKČNÍ KANCELÁŘ</div><div>číslo zakázky zpracovatele 843</div><div>odpovědná osoba:</div><div>ING. JIŘÍ OPAT</div><div>vypracoval:</div><div>ING. JIŘÍ OPAT</div><div>kontroloval:</div><div>TOMÁŠ MRAČKO</div><div>stupeň dokumentace</div><div>DOKUMENTACE JEDNOSTUPŇOVÁ</div><div>část</div><div>C. - SITUAČNÍ VÝKRESY</div><div>stavební objekt</div><div>SO-01</div><div>profesní díl</div><div>název přílohy</div><div>ZÁKRES DO KATASTR.MAPY</div><div>datum</div><div>03/2018</div><div>měřítko</div><div>1:2000</div><div>formát</div><div>x A4</div><div>x A4</div><div>paré</div><div>část</div><div>C</div><div>objekt</div><div>.</div><div>díl</div><div>.</div><div>příloha</div><div>.</div><div>revize</div><div>02</div><div>00</div></div>	