




AKCE	II/116 ŘEVNICE, SANACE ZÁCHYTNÉHO SYSTÉMU	DSP/PDPS
------	--	-----------------

OBJEDNATEL STAVBY  Středočeský kraj Zborovská 11 150 21 Praha 5	Razítko: Ověřil: DATUM: PODPIS:
--	--


JTSK


Bpv

PROJEKTOVÁ, INŽENÝRSKÁ A KONZULTAČNÍ ORGANIZACE <small>CERTIFIKÁT ISO 9001 DIČ CZ60193280</small>				 VPÚ DECO PRAHA a.s. <small>PODBABSKÁ 1014/20, 160 00 PRAHA 6</small> ATELIÉR DOPRAVNÍCH STAVEB		
PROJEKTANT	VYPRACOVAL	KONTROLA	HIP			
ING. KREJČÍ	ING.KREJČÍ	ING.VEJSADA	ING.PACÁK			
OBJEKT DIO				ČÍSLO ZAKÁZKY	1-0350-00/00	
				DOKUMENTACE	DSP/PDPS	
				MĚŘÍTKO	1:10 000	
				DATUM	04.2018	
				POČET FORMÁTŮ	15 xA4	
OBSAH PŘÍLOHY SITUACE				ČÍSLO KOPIE	ČÁST E	ČÍSLO PŘÍLOHY 3
<small>DOKUMENTACI LZE UŽÍVAT POUZE VE SMYSLU PŘÍSLUŠNÉ SMLOUVY O DÍLO. VÝKRES, ČI JEHO ČÁST, MŮŽE BÝT KOPIROVÁN NEBO JINÝM ZPŮSOBEM ROZŠÍŘOVÁN POUZE PO PŘEDCHOZÍM SOUHLASU VPÚ DECO PRAHA a.s.</small>						

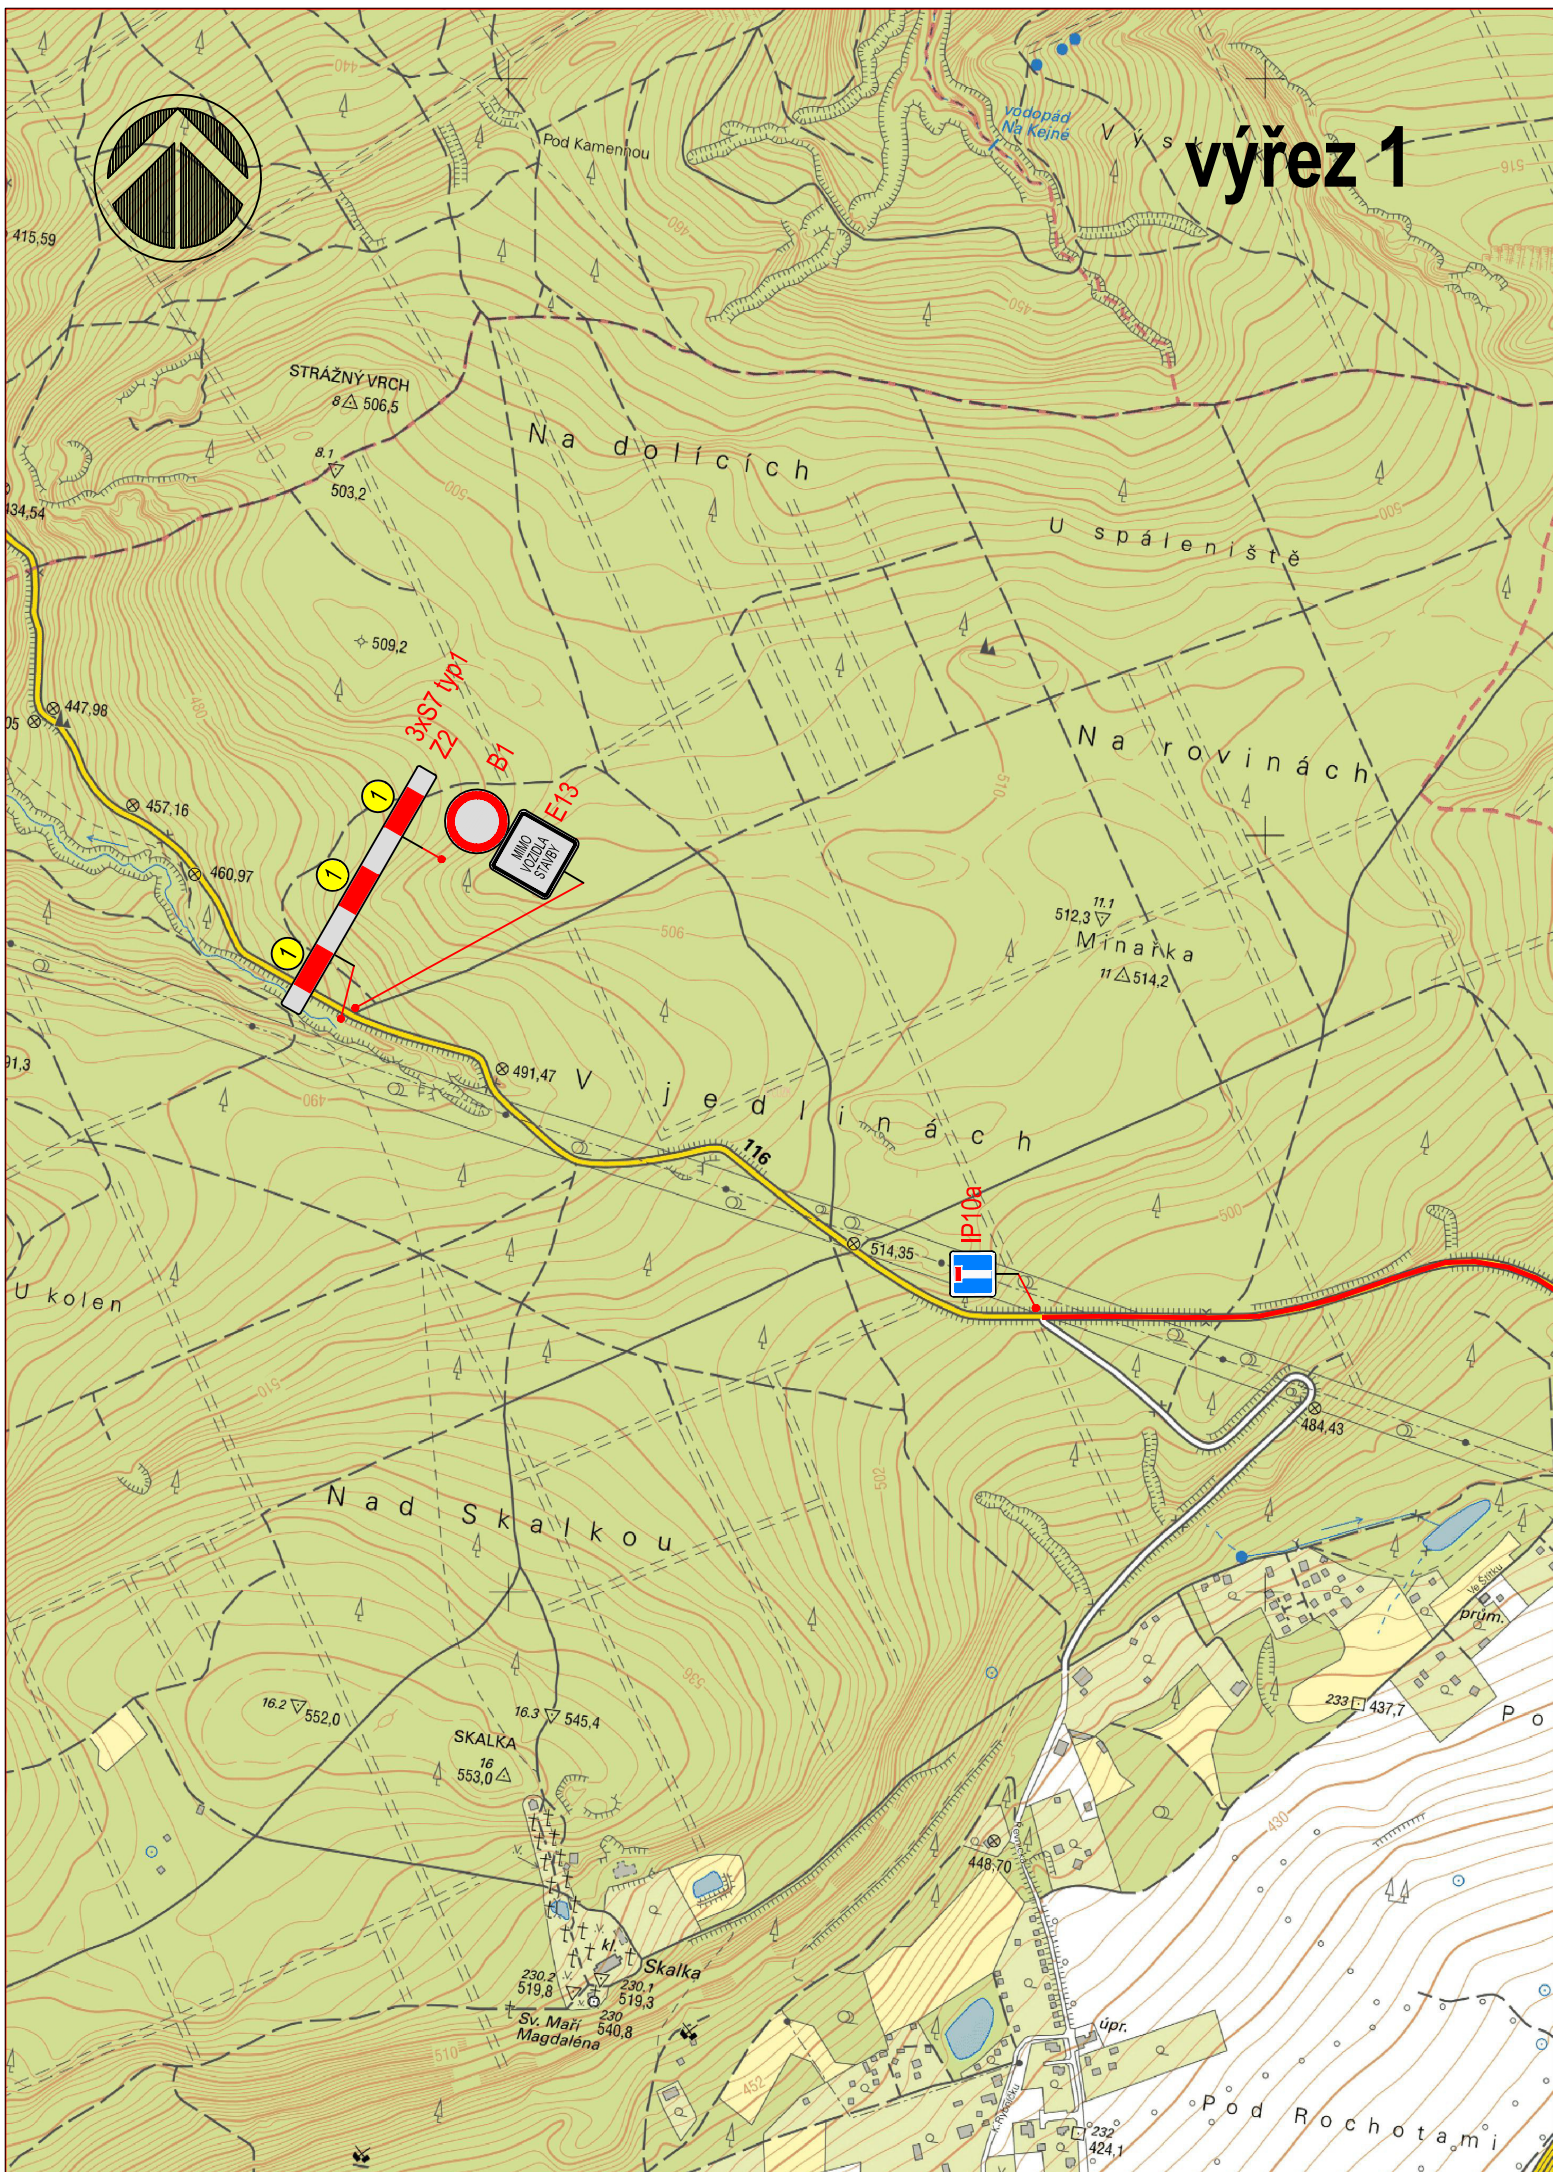

výřez 3

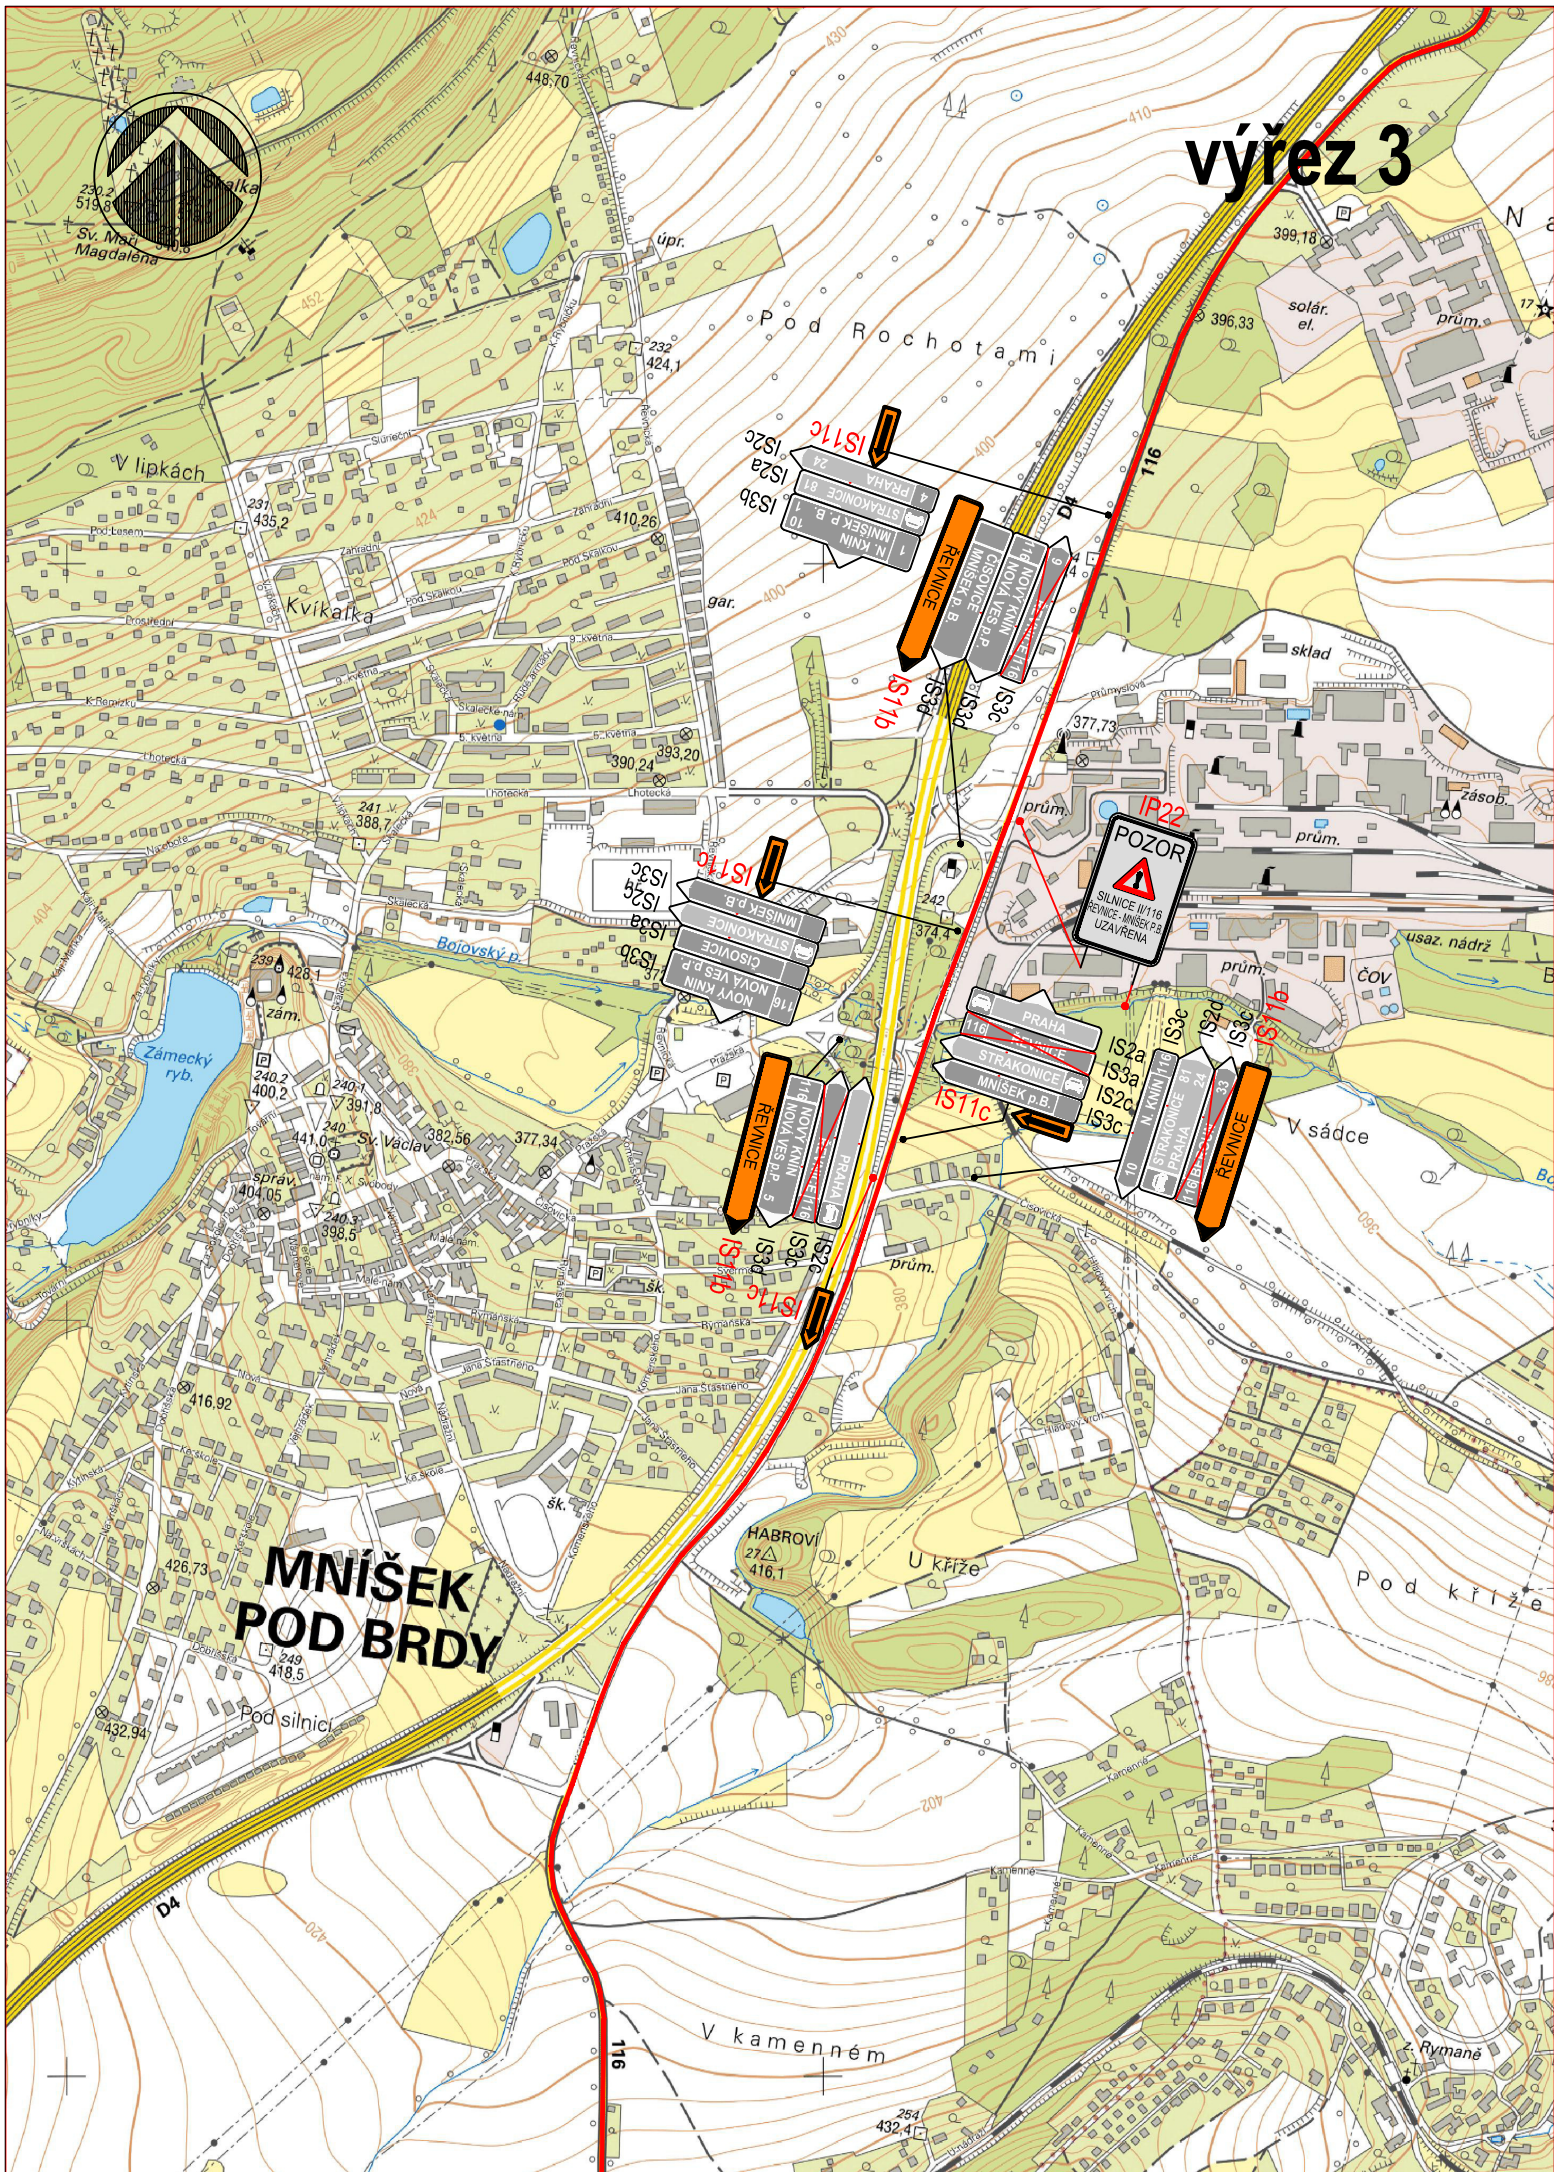

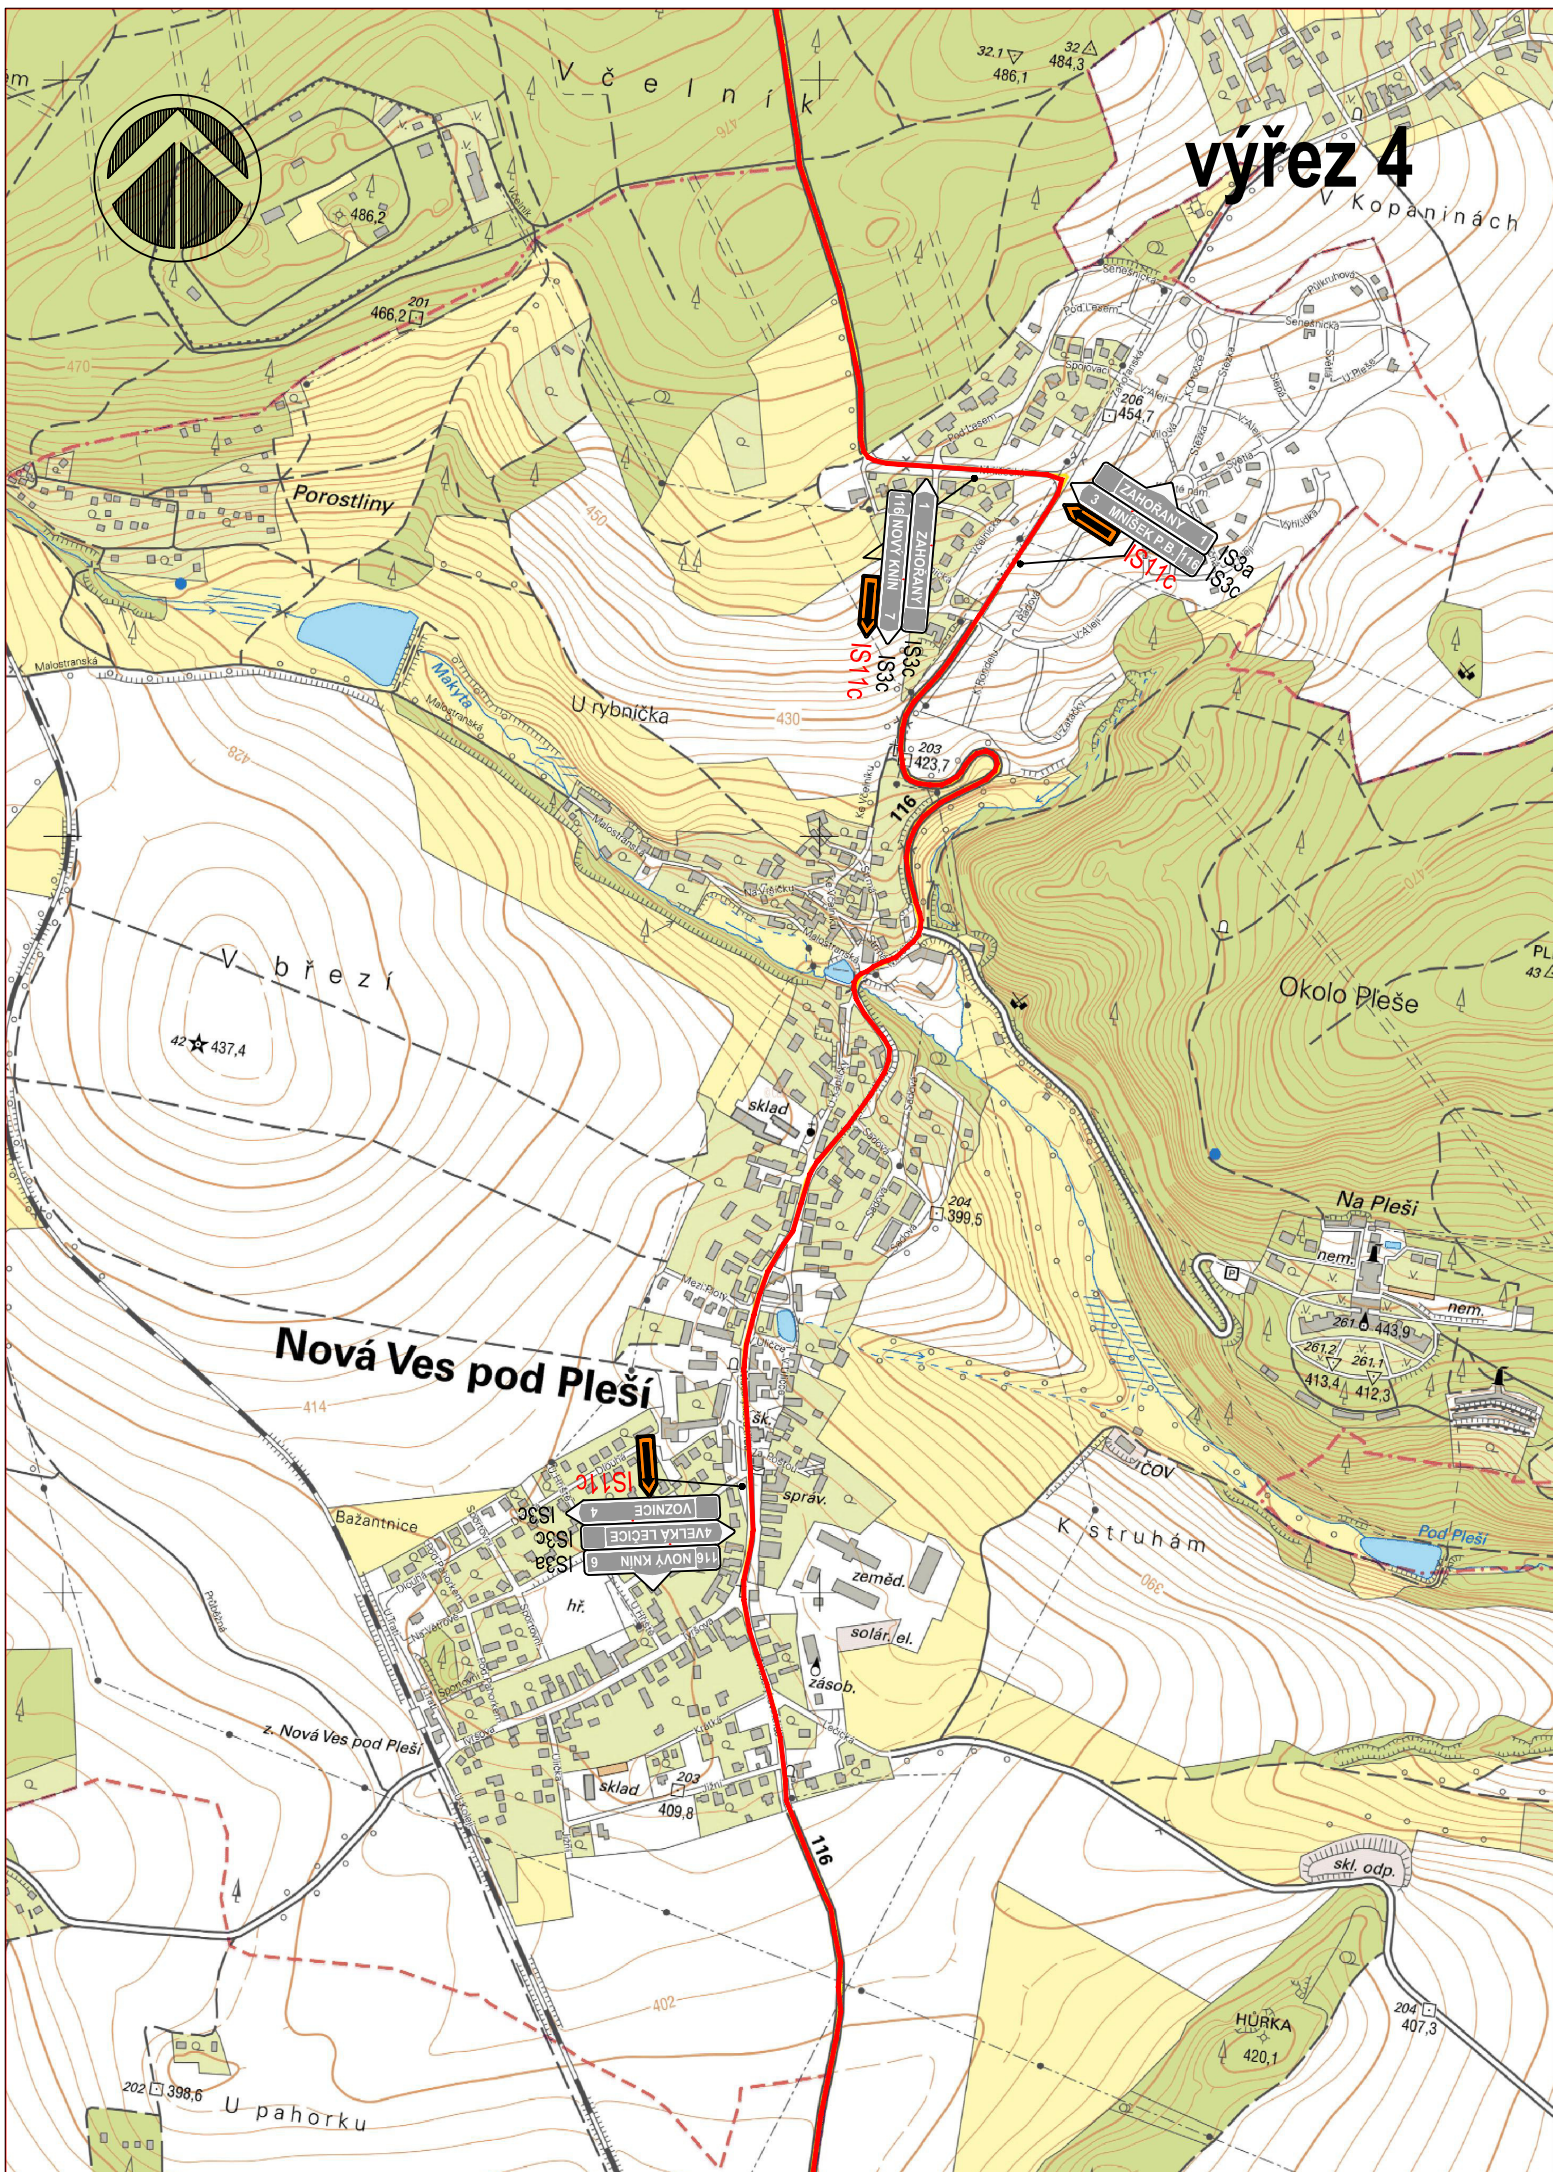

Malá Hraštice



Na křižovce

výřez 5

Malá Strana

Sv. Zikmund

Velká H

U sosní

NA VRŠKU
20 376,9

Na kobyle


Ježov

NA KOŠÍKU
19 378,2

Racochatice


Čámského Mlýn
Pod hřbitovem

Starý Knín

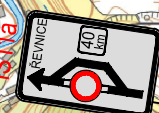


hůrkách


NOVÝ KNÍN

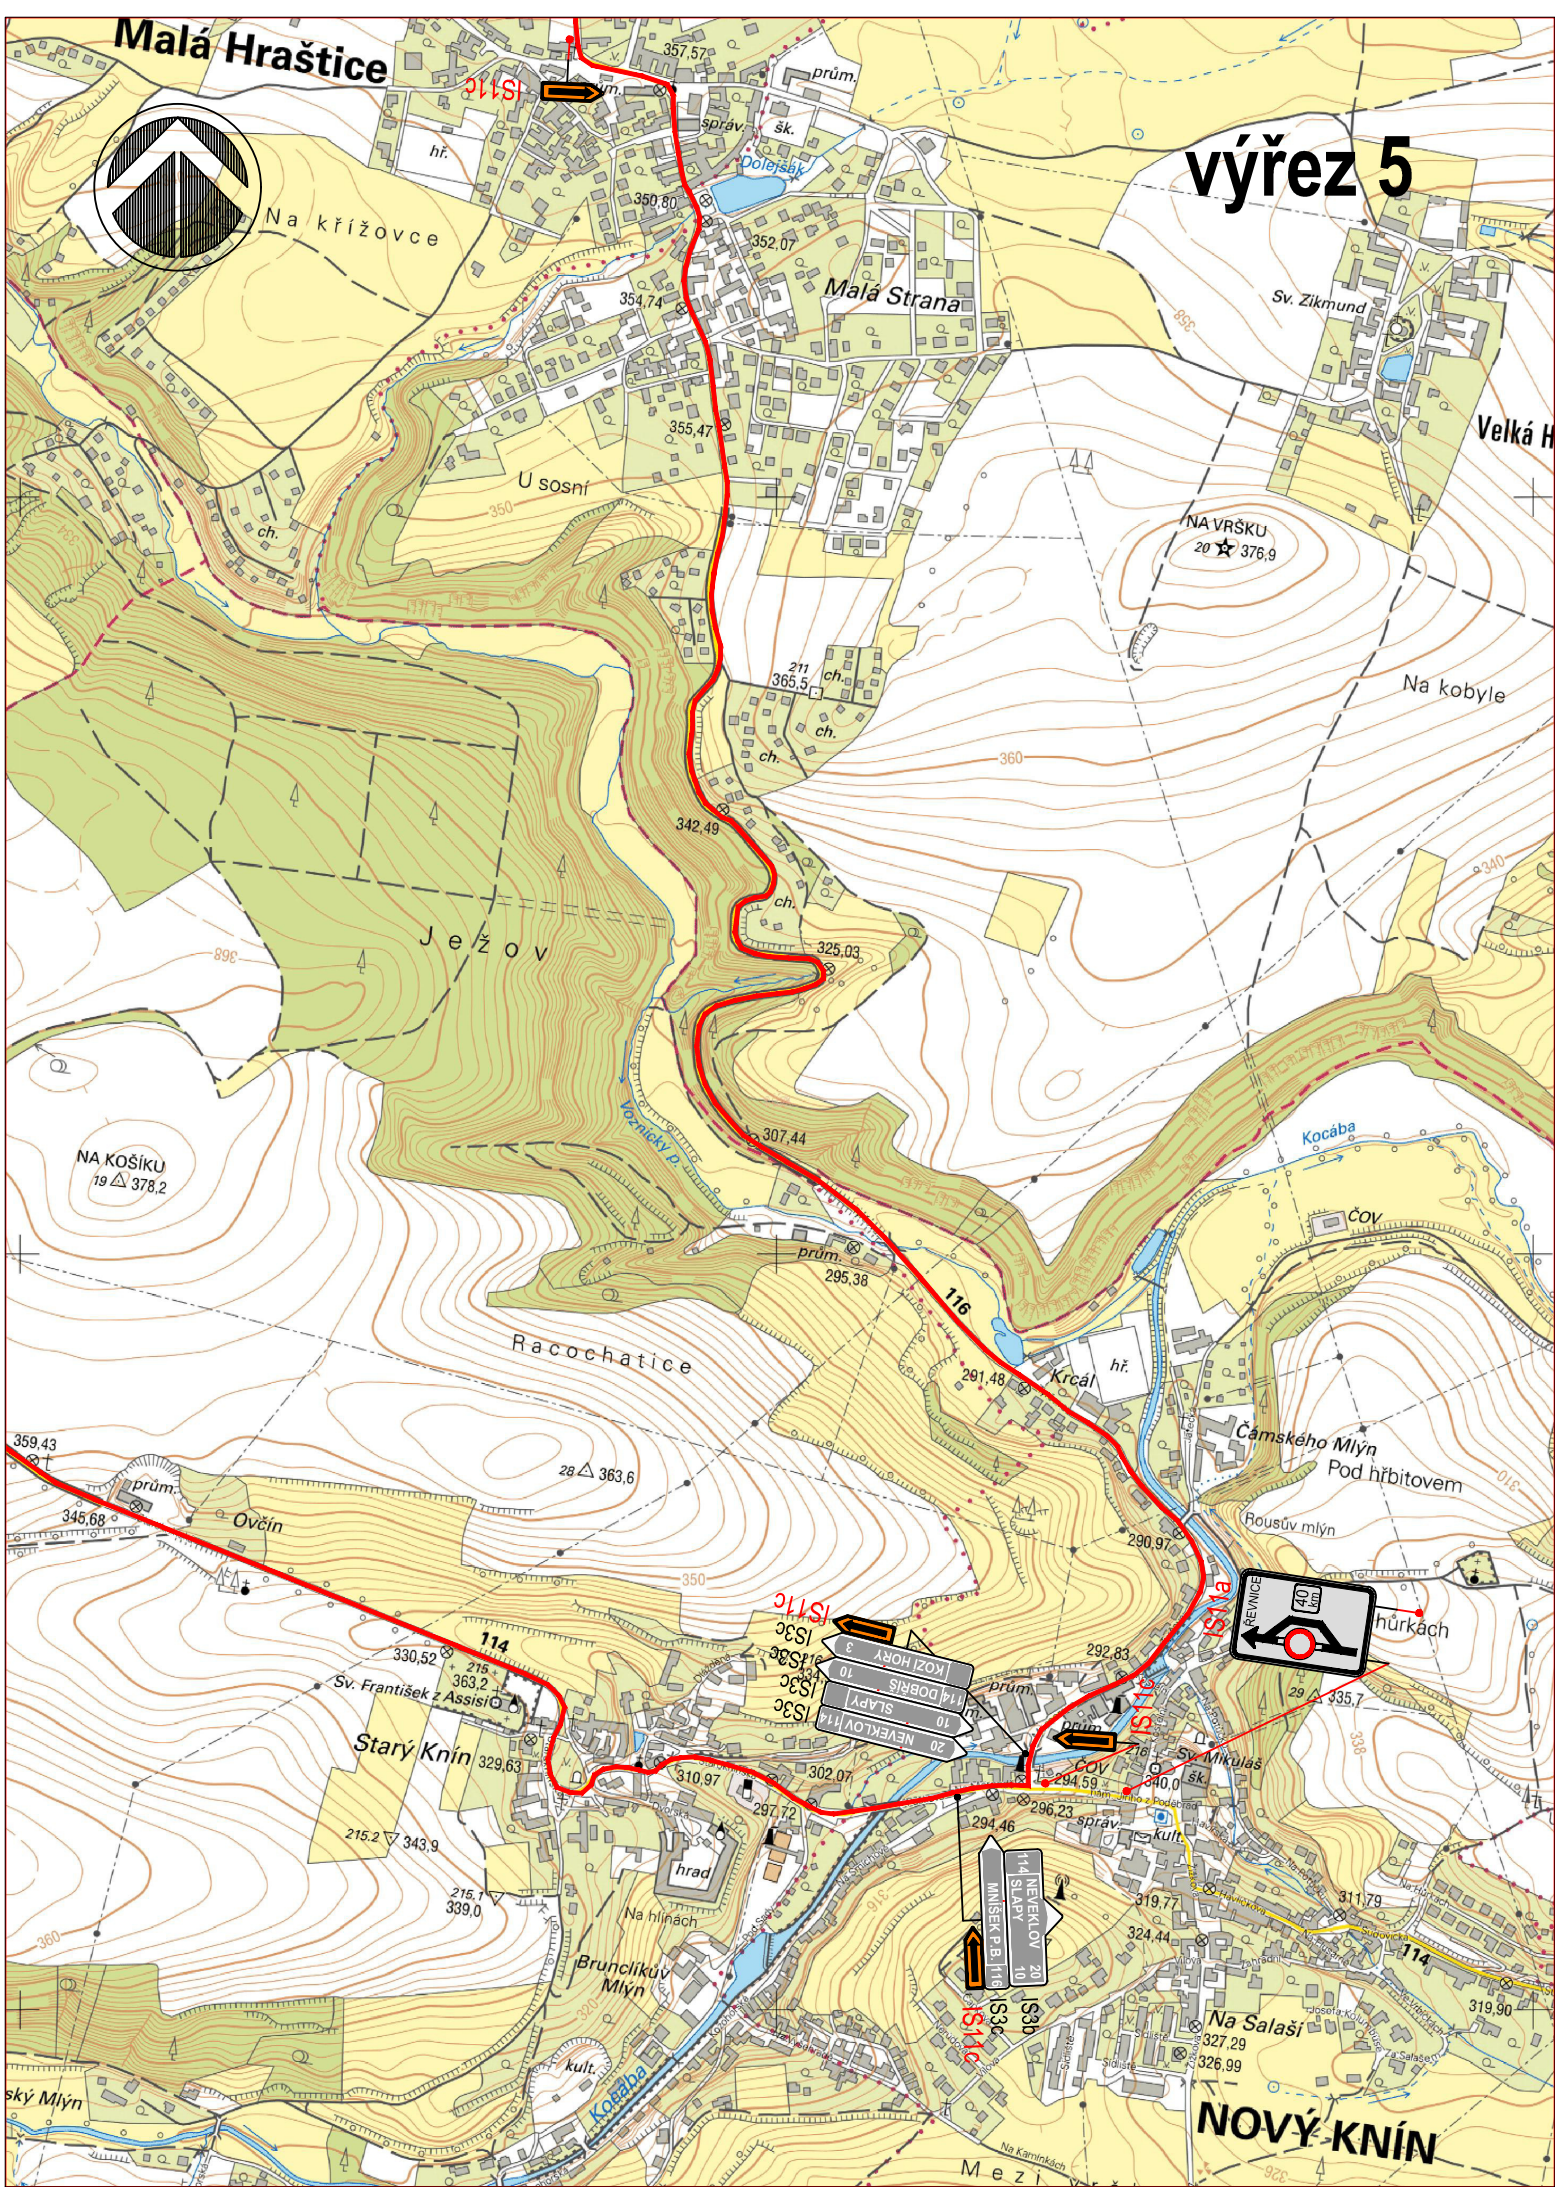


výřez 6

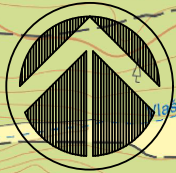


výřez 7

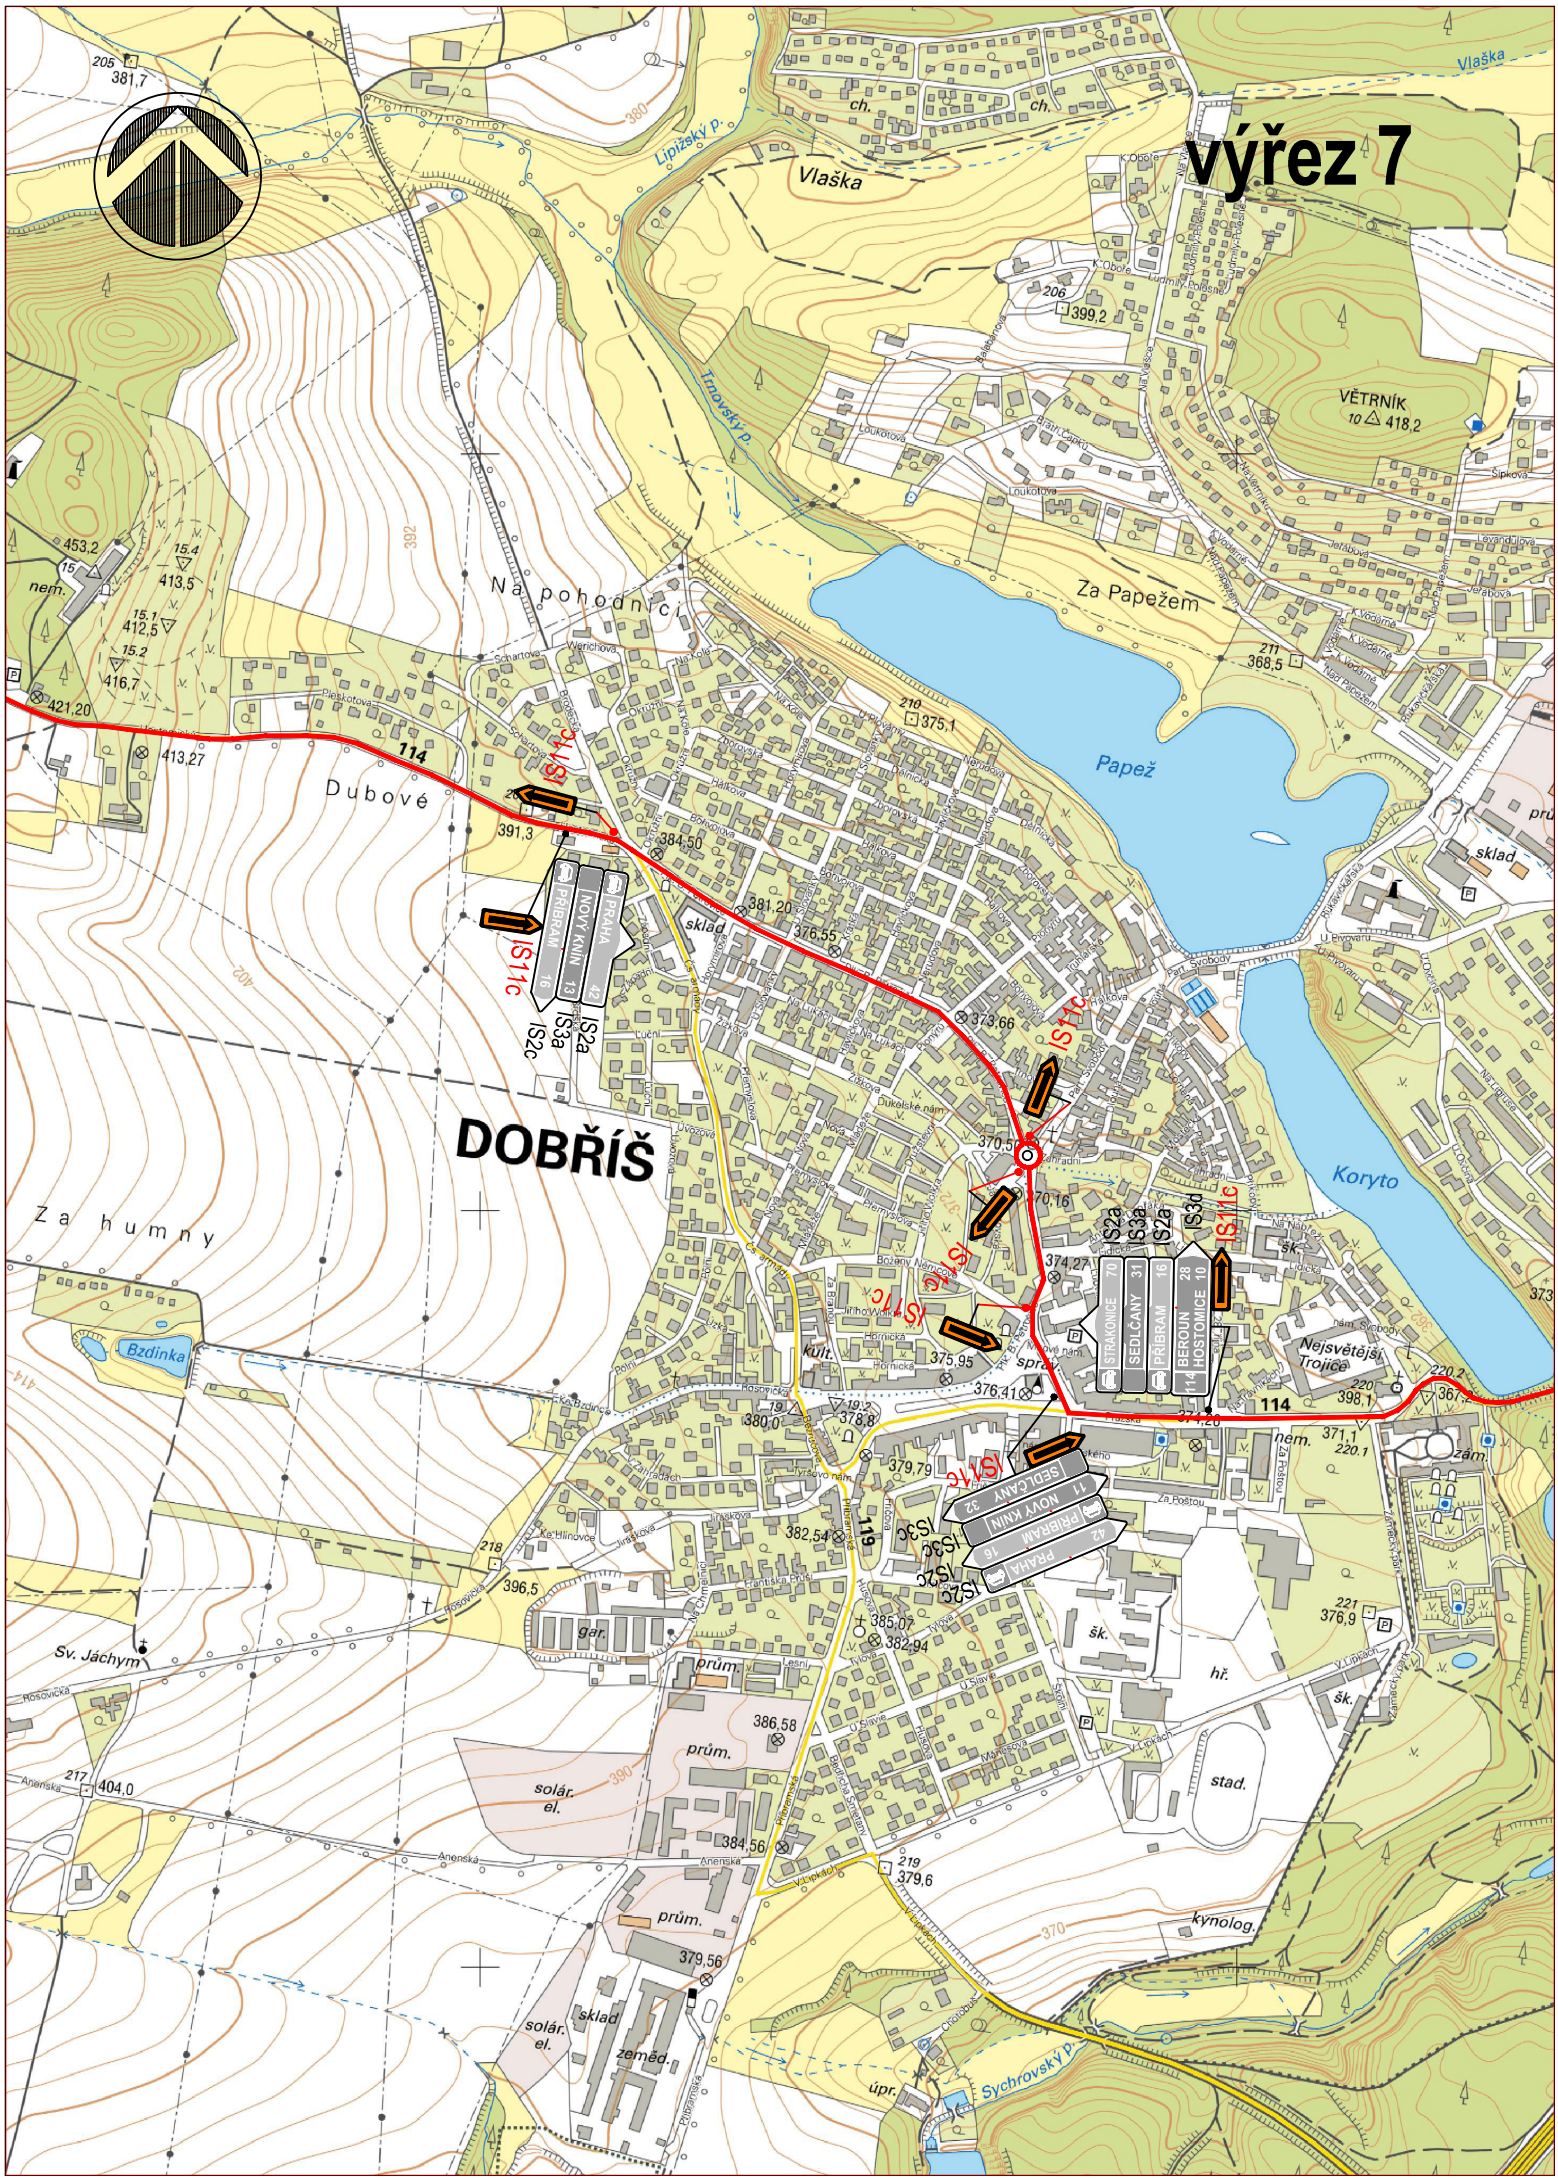

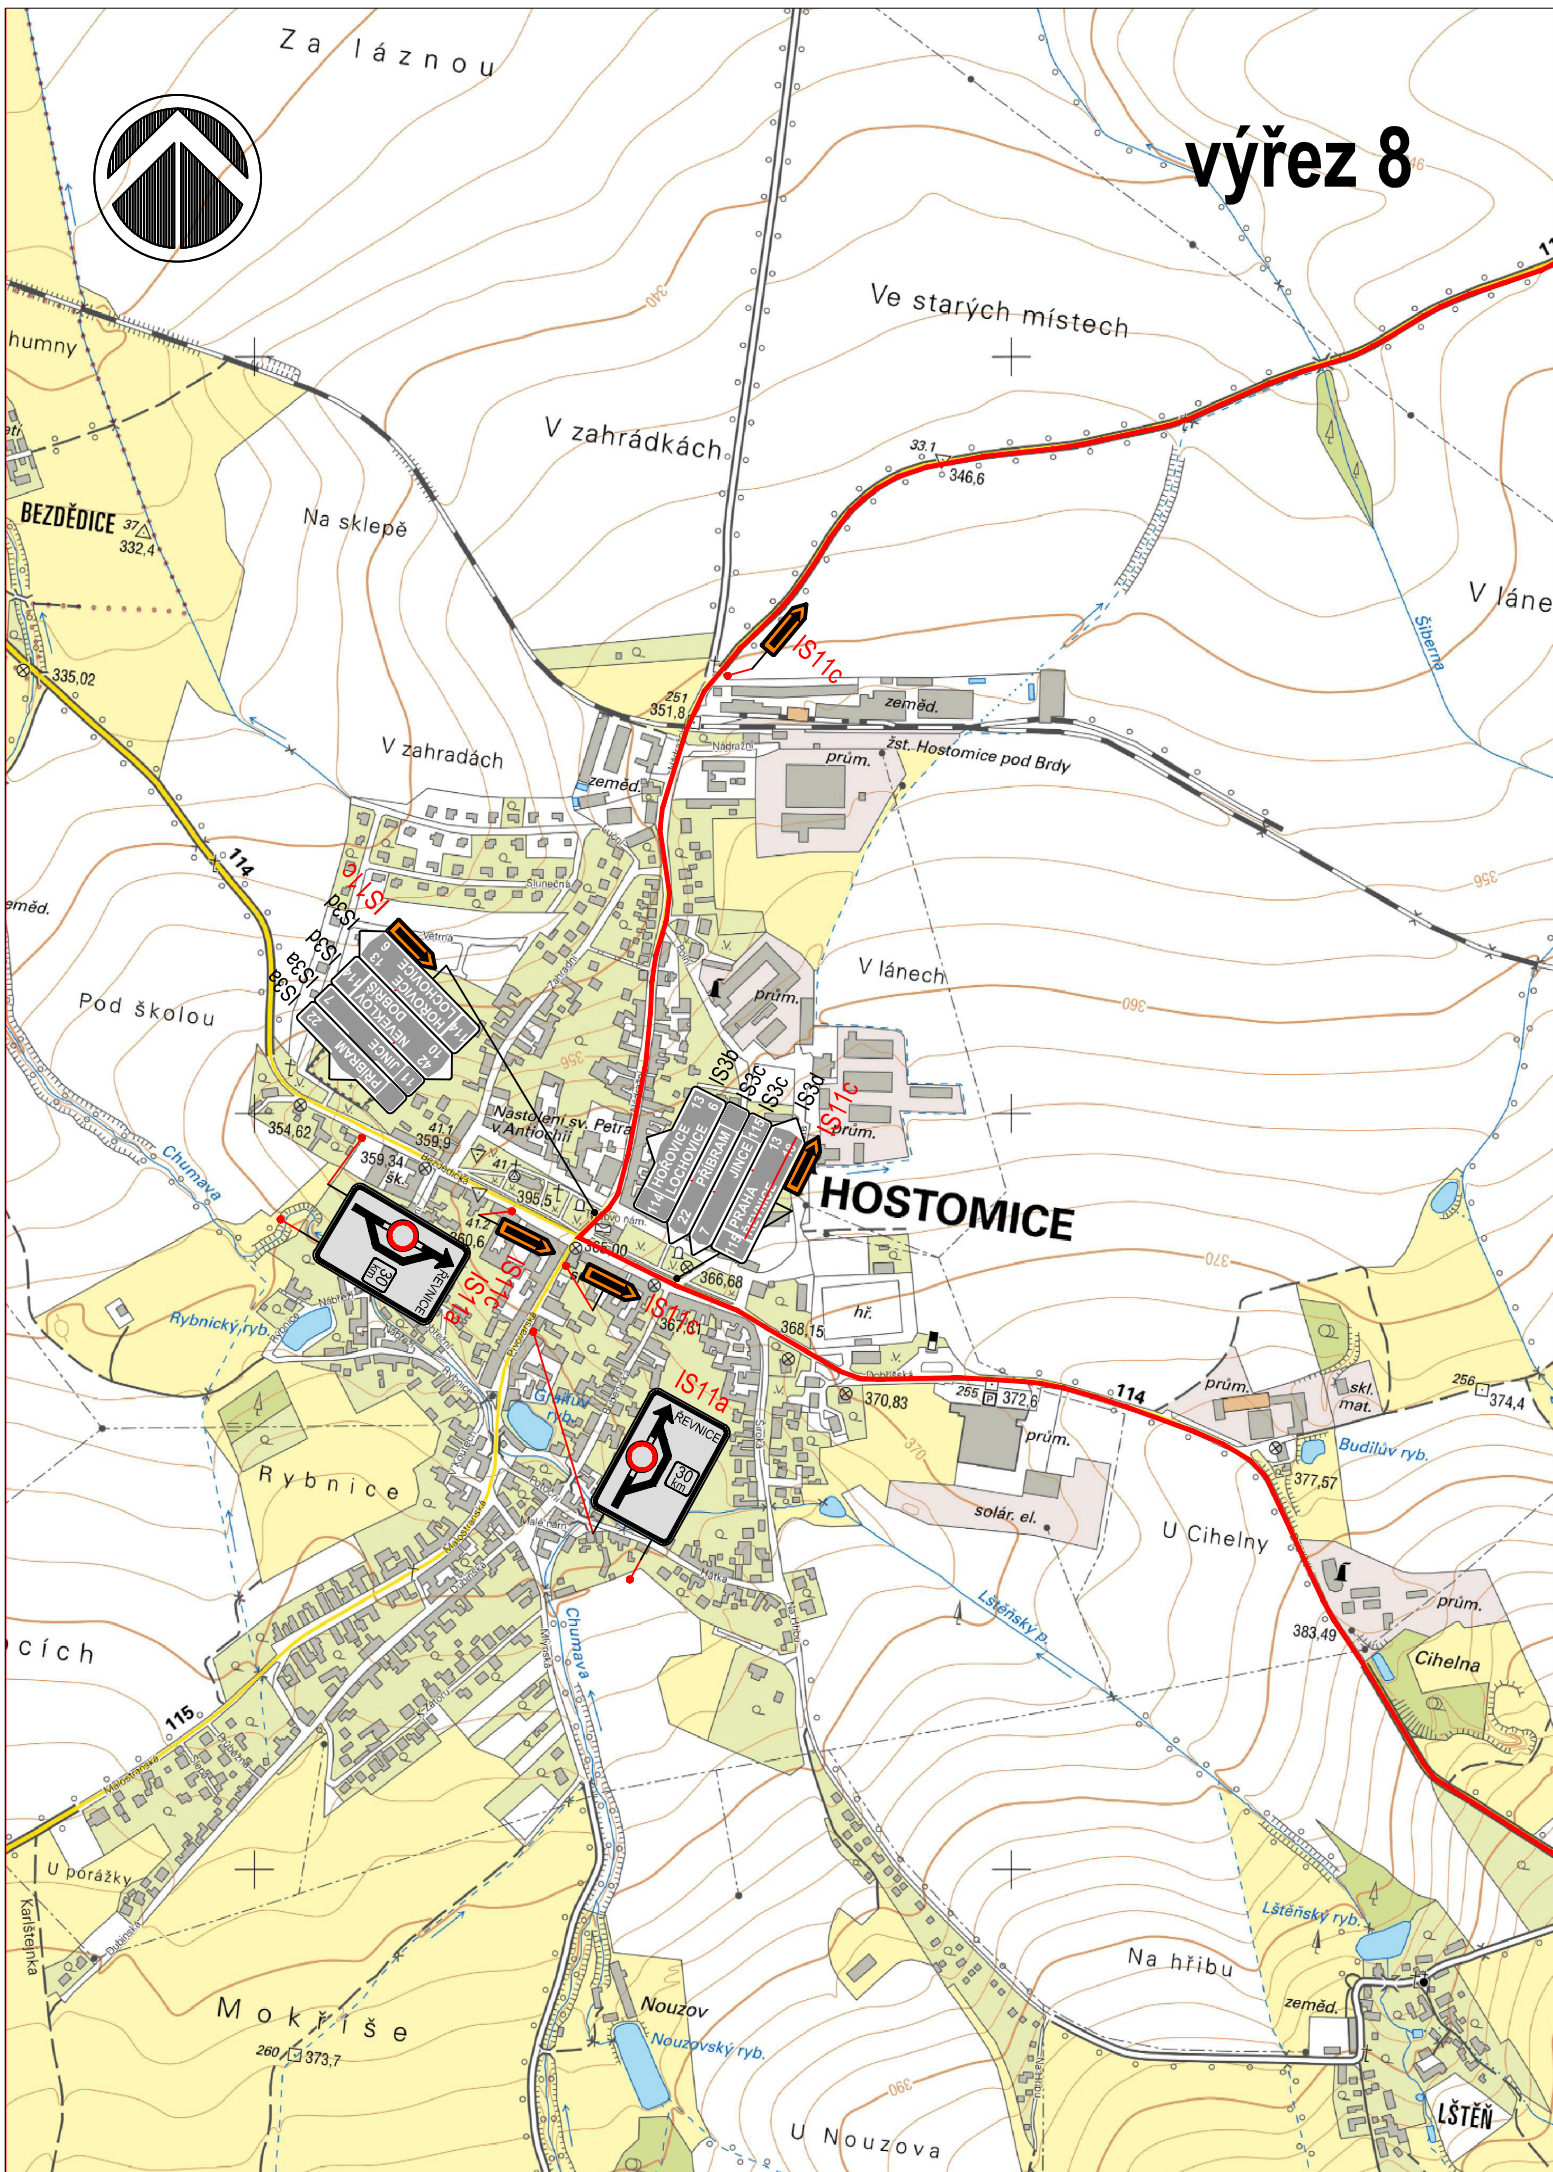



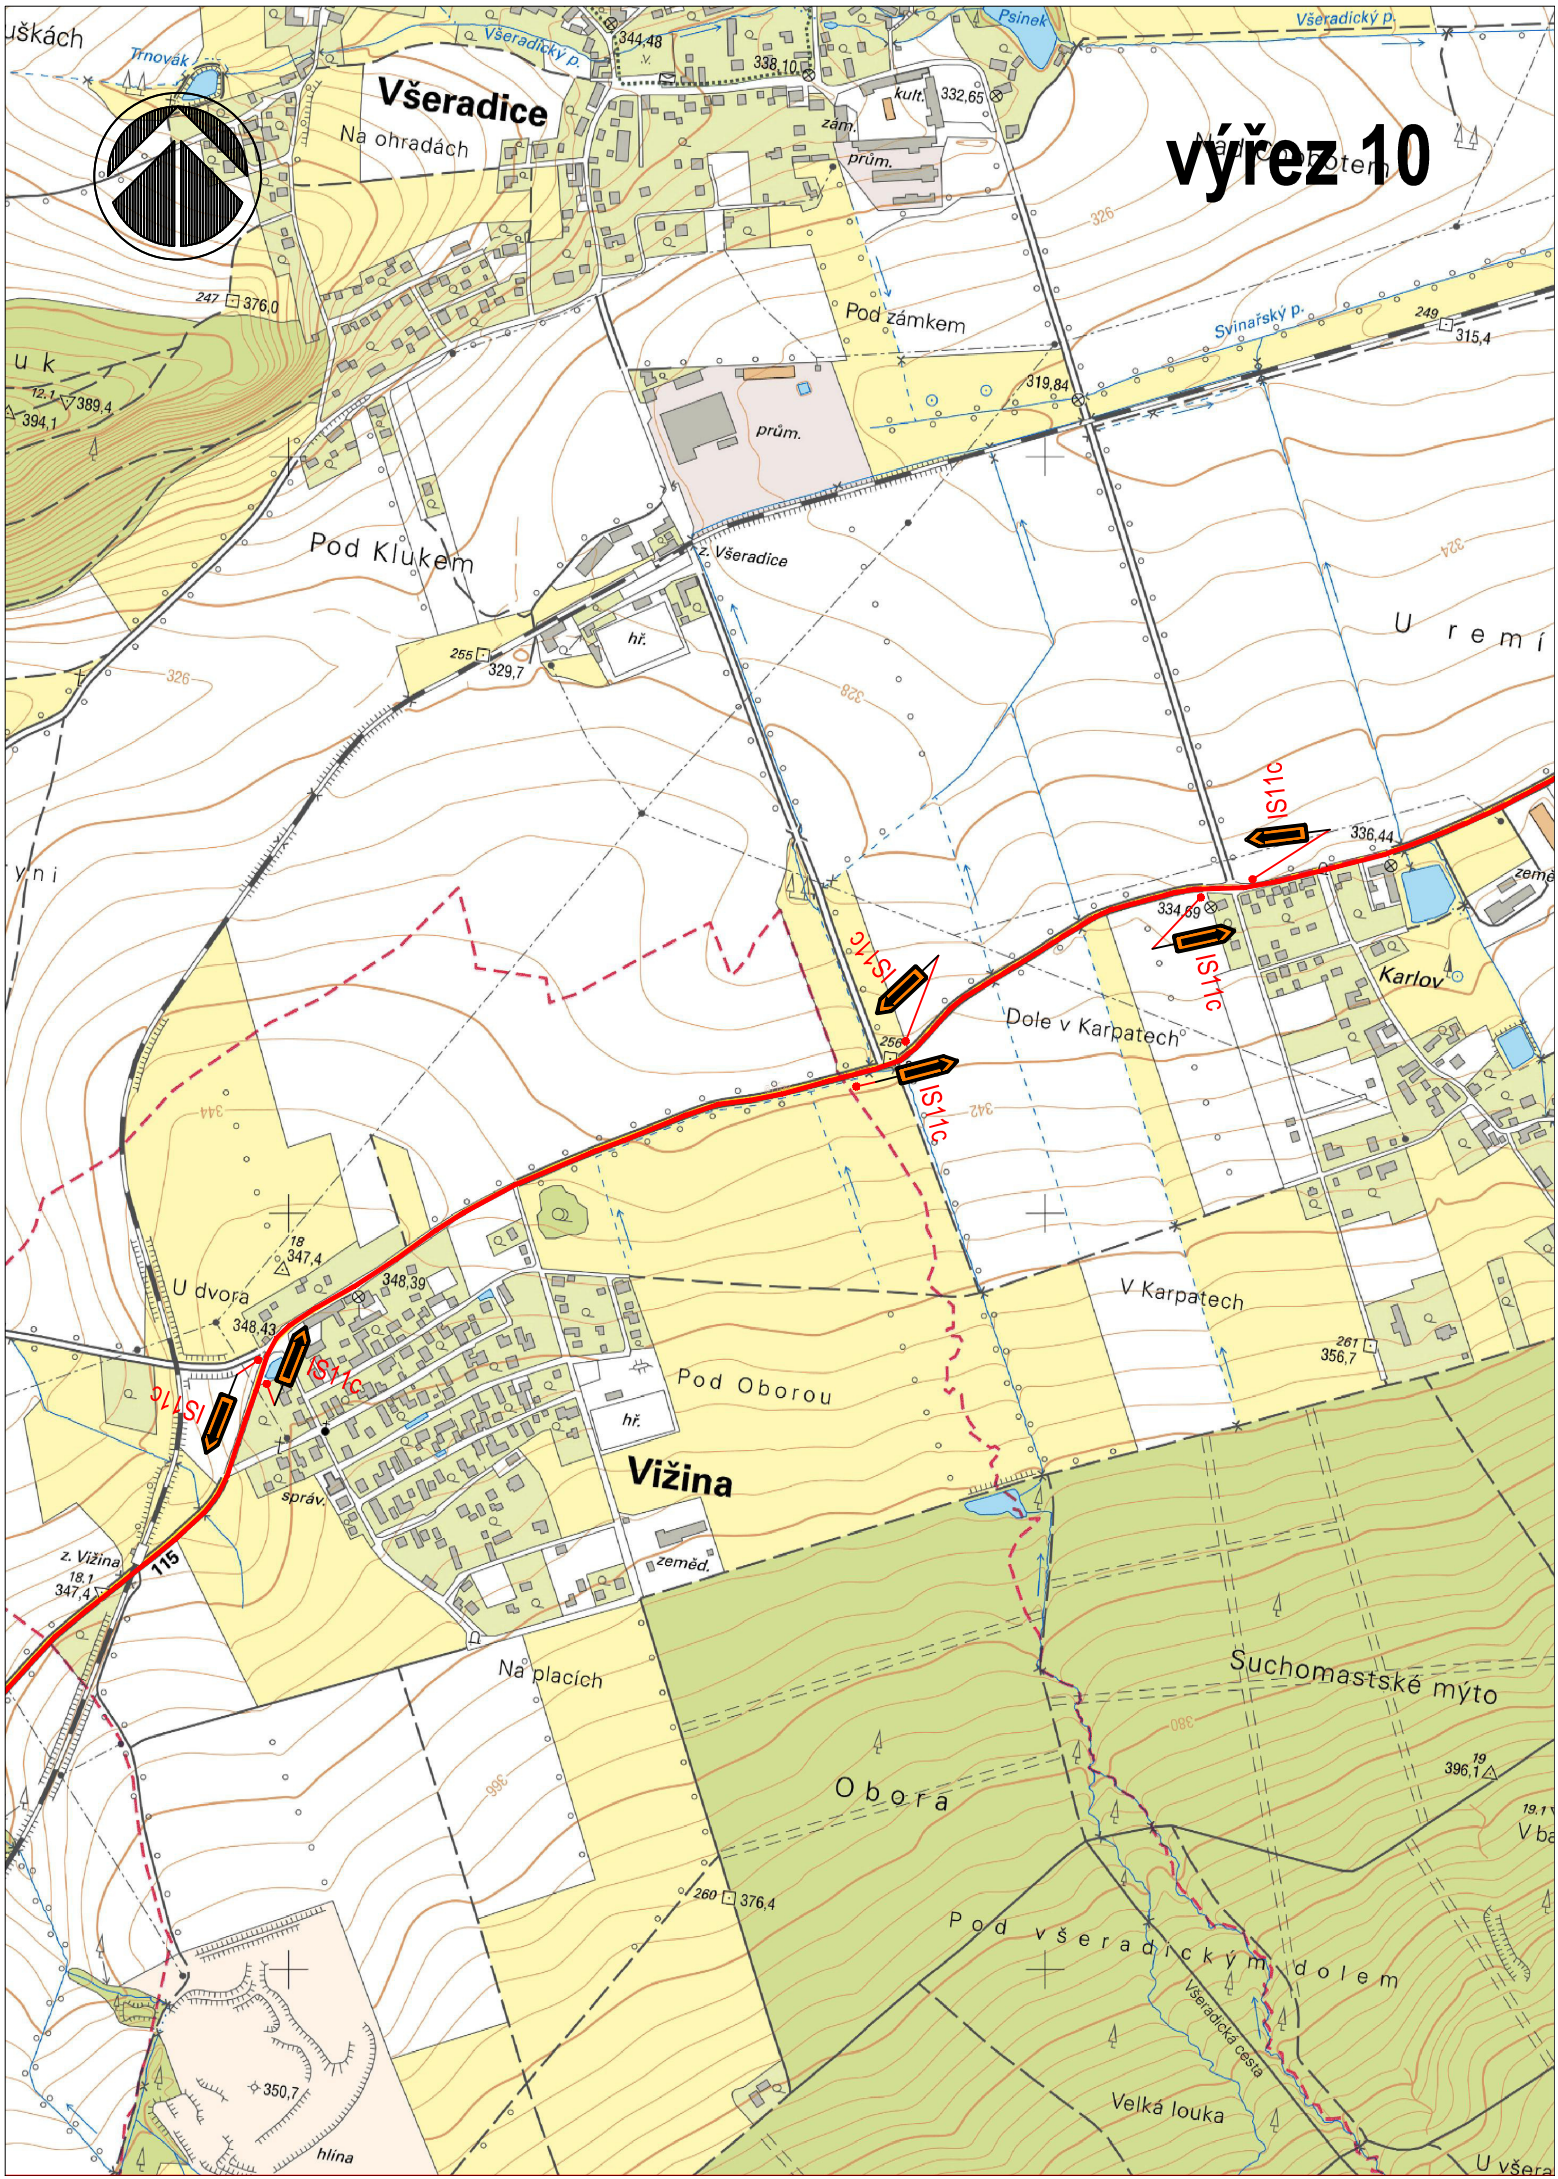

výřez 10

Všetadice

Na ohraďích

Pod Klukem


Vižina

Suchomastské myto



Pod všeradickým dolem

Velká louka

výřez 11

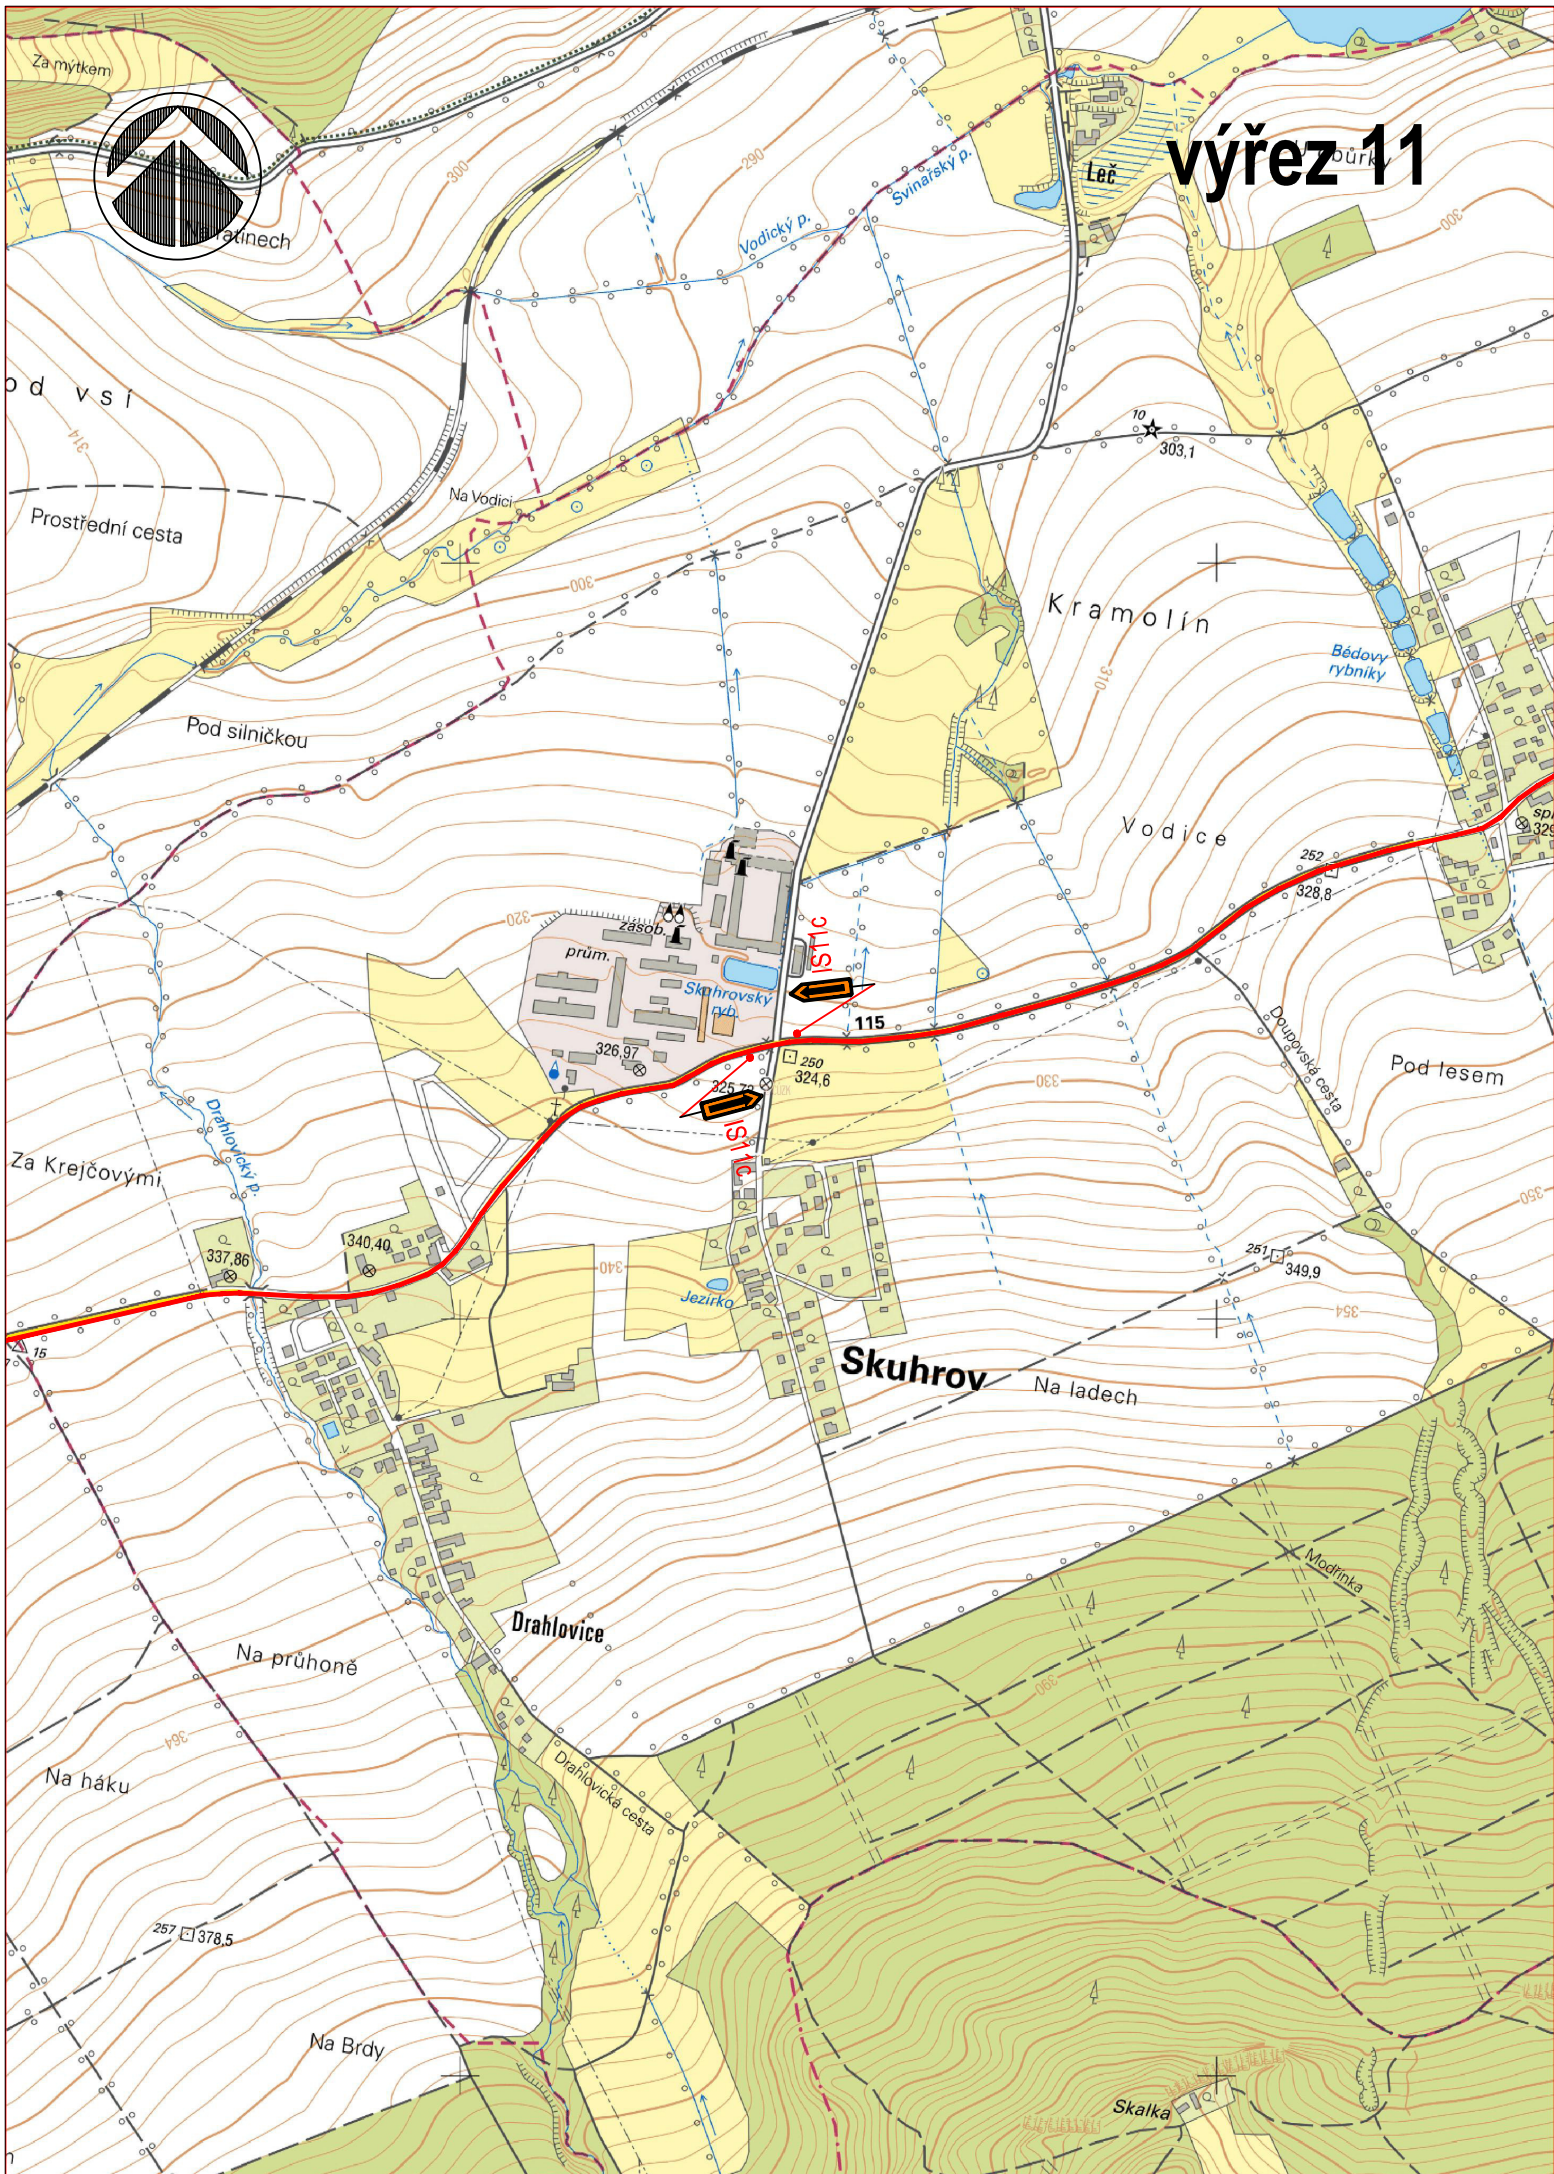

výřez 12

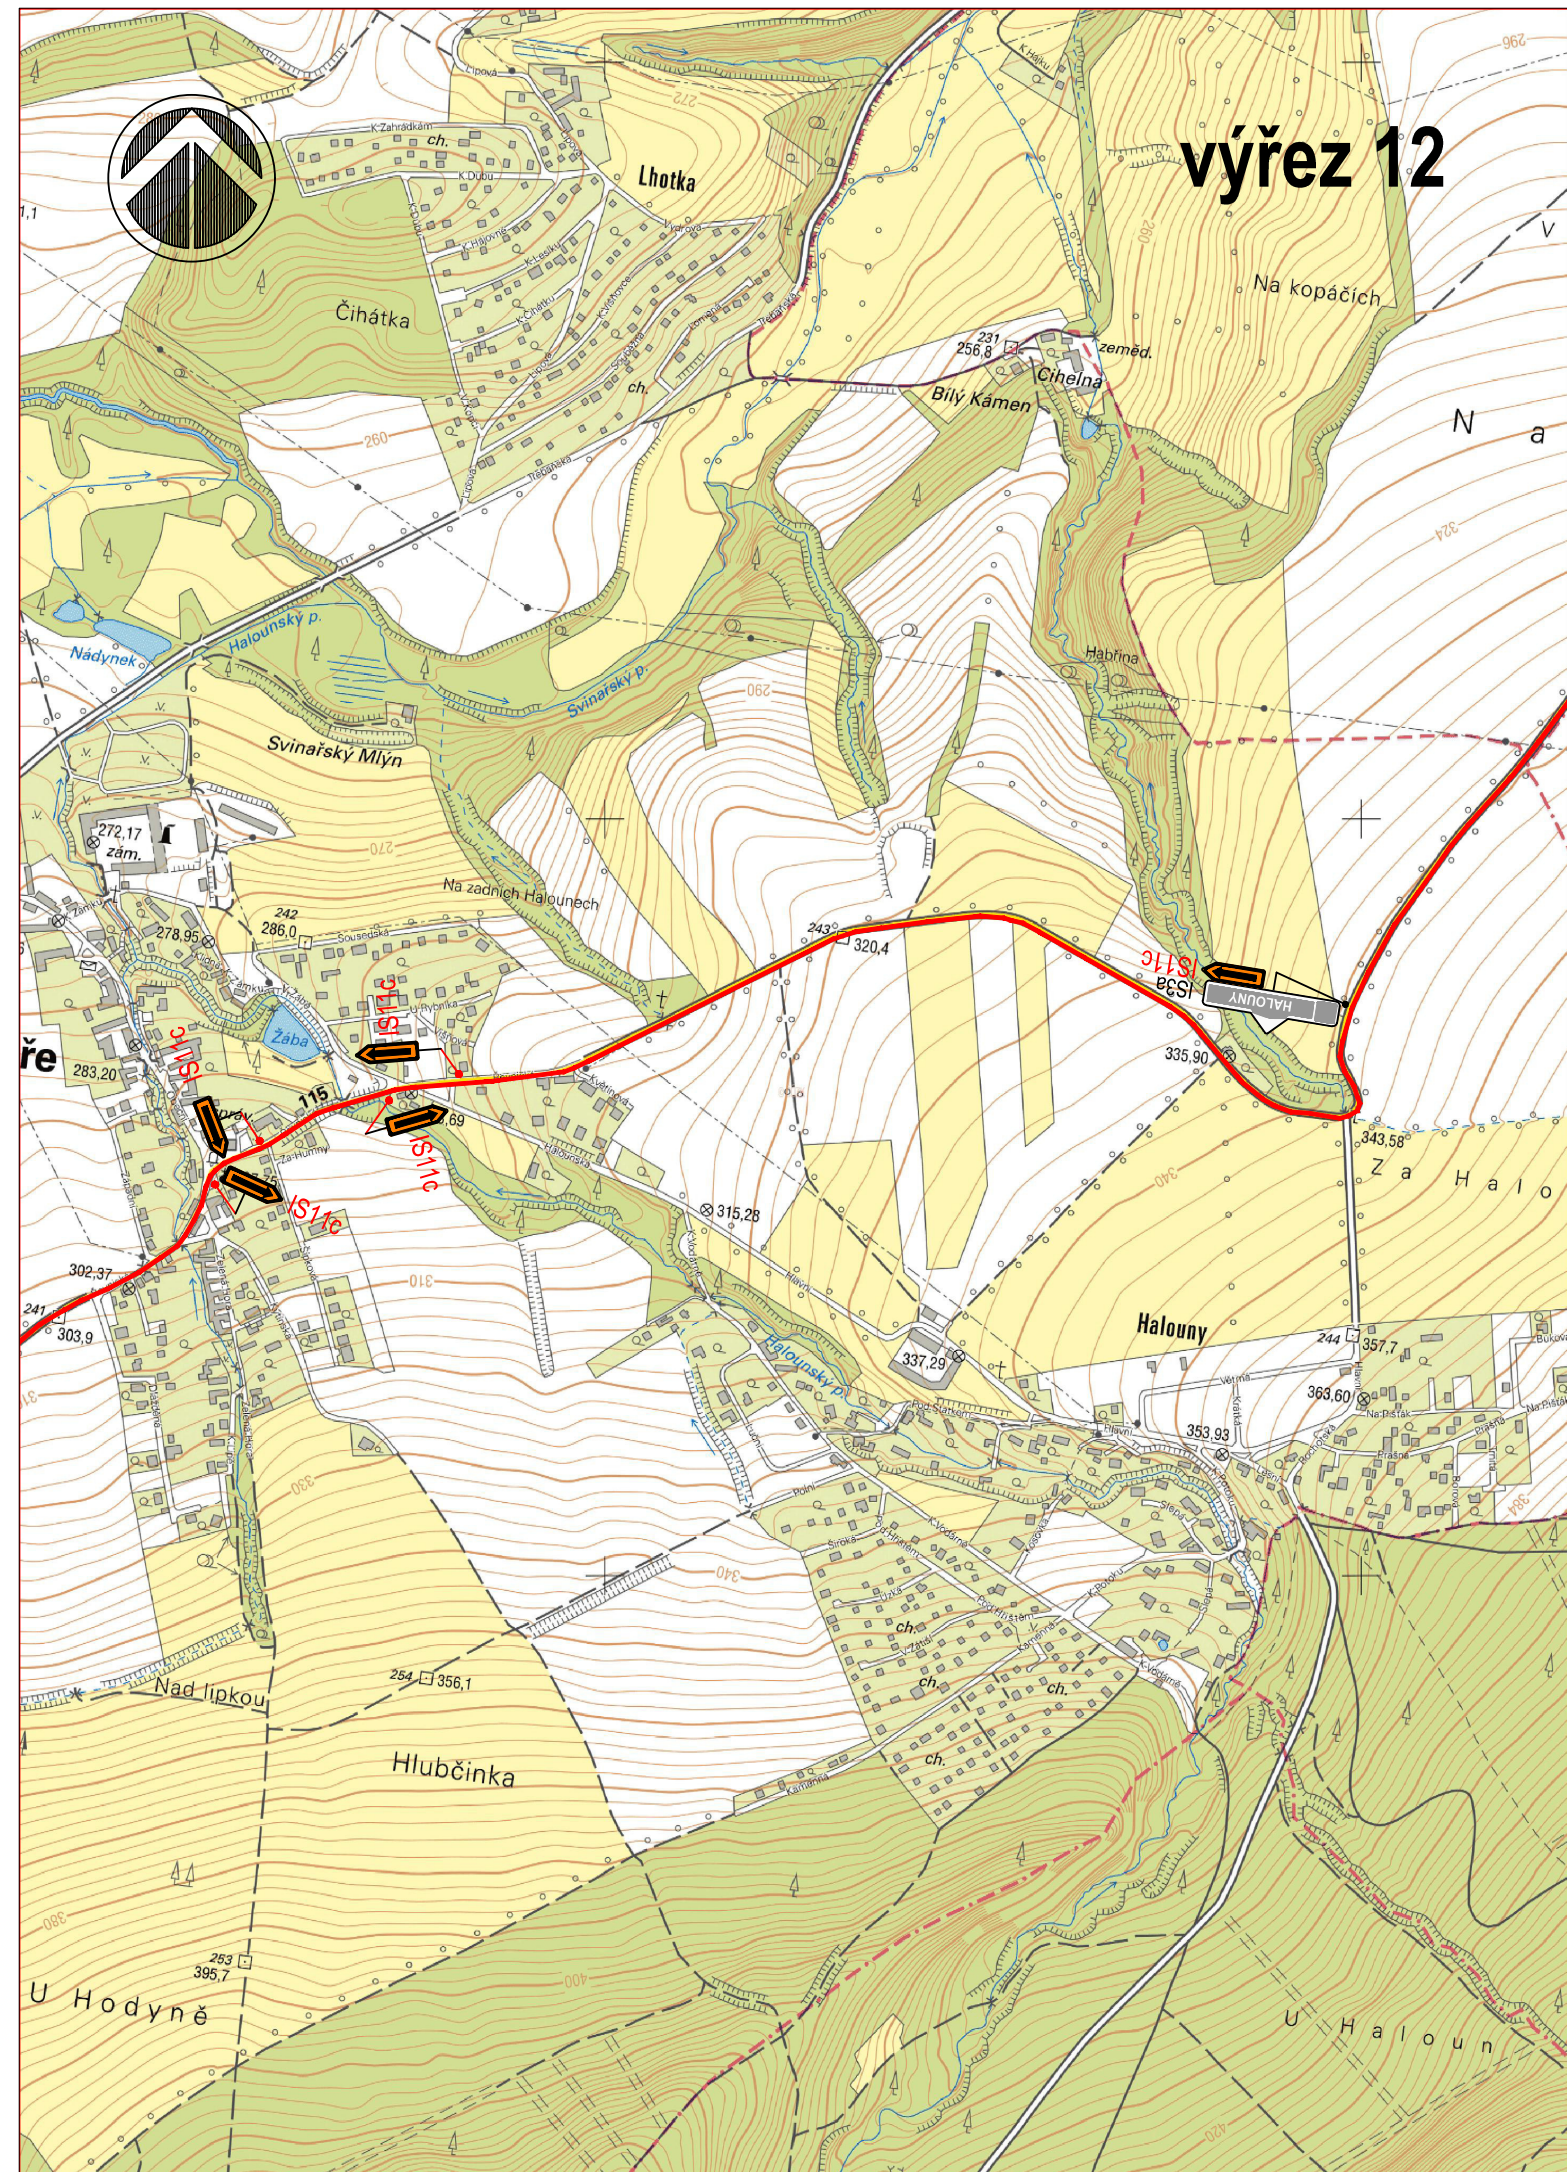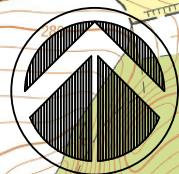



výřez 14

