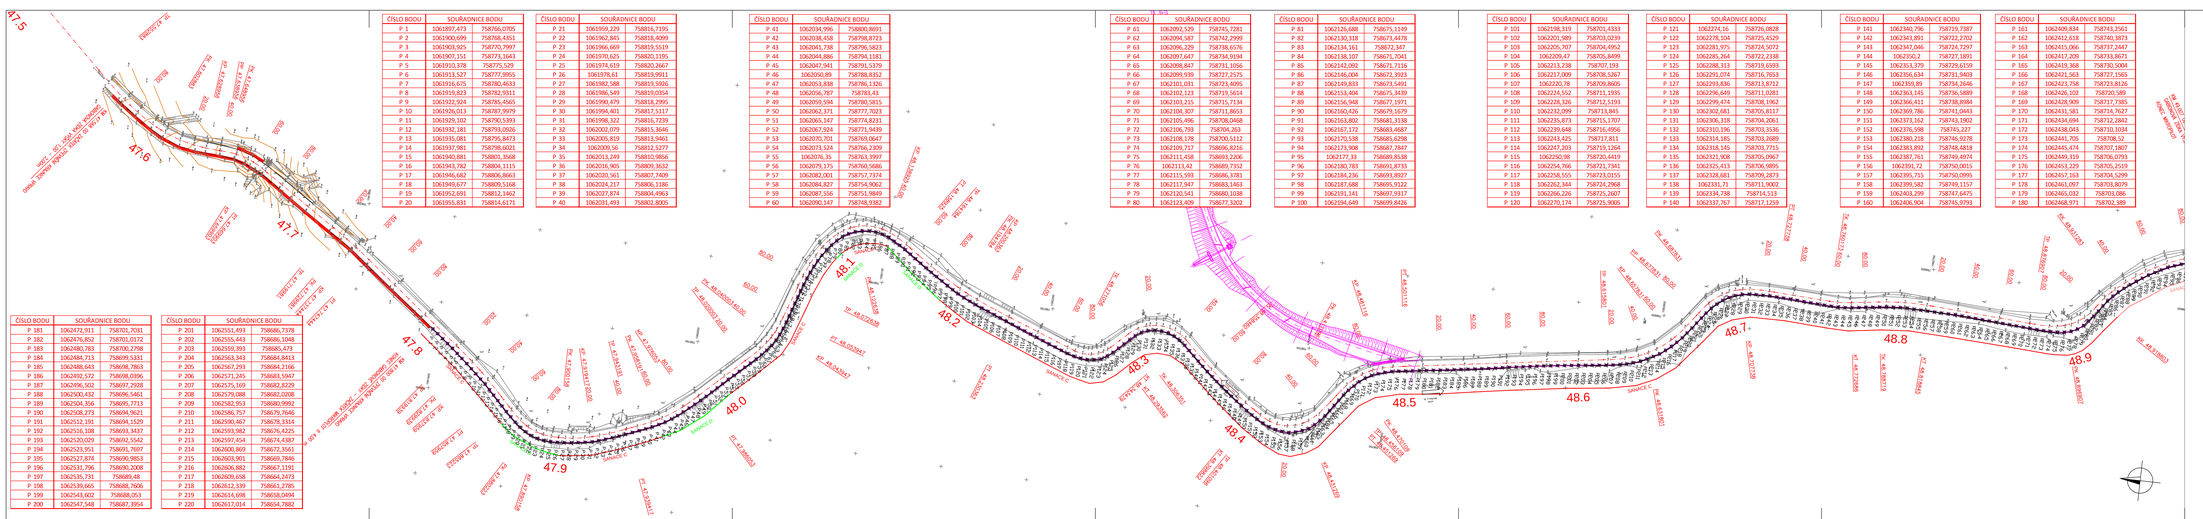

ČÍSLO BODU	SOUŘADNICE BODU		
P 1	1061897,473	758766,0705	
P 2	1061900,699	758766,4351	
P 3	1061903,925	758770,7997	
P 4	1061907,151	758773,1643	
P 5	1061910,378	758775,529	
P 6	1061913,527	758777,9955	
P 7	1061916,675	758780,4633	
P 8	1061919,823	758782,9311	
P 9	1061922,924	758785,4565	
P 10	1061926,026	758787,9979	
P 11	1061929,102	758790,5393	
P 12	1061932,181	758793,0926	
P 13	1061935,081	758795,8473	
P 14	1061937,981	758798,6021	
P 15	1061940,881	758801,3568	
P 16	1061943,782	758804,1115	
P 17	1061946,682	758806,8663	
P 18	1061949,677	758809,5168	
P 19	1061952,691	758812,1662	
P 20	1061955,831	758814,6171	

ČÍSLO BODU	SOUŘADNICE BODU		
P 21	1061959,229	758816,7195	
P 22	1061962,845	758818,4099	
P 23	1061966,669	758819,5519	
P 24	1061970,625	758820,1395	
P 25	1061974,619	758820,2667	
P 26	1061978,61	758819,9911	
P 27	1061982,588	758819,5926	
P 28	1061986,549	758819,0354	
P 29	1061990,479	758818,2995	
P 30	1061994,401	758817,5117	
P 31	1061998,322	758816,7239	
P 32	1062002,079	758815,3646	
P 33	1062005,819	758813,9461	
P 34	1062009,56	758812,5277	
P 35	1062013,249	758810,9856	
P 36	1062016,905	758809,3032	
P 37	1062020,561	758807,7409	
P 38	1062024,217	758806,1186	
P 39	1062027,874	758804,4963	
P 40	1062031,493	758802,8005	

ČÍSLO BODU	SOUŘADNICE BODU		
P 41	1062034,996	758800,8691	
P 42	1062038,458	758798,8723	
P 43	1062041,738	758796,5823	
P 44	1062044,886	758794,1181	
P 45	1062047,941	758791,5379	
P 46	1062050,89	758788,8352	
P 47	1062053,838	758786,1326	
P 48	1062056,787	758783,41	
P 49	1062059,594	758780,5815	
P 50	1062062,371	758777,7023	
P 51	1062065,147	758774,8231	
P 52	1062067,924	758771,9439	
P 53	1062070,701	758769,0647	
P 54	1062073,524	758766,2309	
P 55	1062076,35	758763,3997	
P 56	1062079,175	758760,5686	
P 57	1062082,001	758757,7374	
P 58	1062084,827	758754,9062	
P 59	1062087,654	758752,0749	
P 60	1062090,147	758748,9382	

ČÍSLO BODU	SOUŘADNICE BODU		
P 61	1062092,529	758745,7281	
P 62	1062094,587	758742,2099	
P 63	1062096,229	758738,0576	
P 64	1062097,647	758734,9194	
P 65	1062098,847	758731,1056	
P 66	1062099,939	758727,2575	
P 67	1062101,031	758723,4095	
P 68	1062102,123	758719,5614	
P 69	1062103,215	758715,7134	
P 70	1062103,302	758711,8653	
P 71	1062105,496	758708,0668	
P 72	1062106,793	758704,263	
P 73	1062108,178	758700,5112	
P 74	1062109,717	758696,8216	
P 75	1062111,458	758693,2306	
P 76	1062113,43	758689,7352	
P 77	1062115,593	758686,3781	
P 78	1062117,947	758683,1463	
P 79	1062120,543	758680,0338	
P 80	1062123,409	758677,3202	

ČÍSLO BODU	SOUŘADNICE BODU		
P 81	1062126,688	758675,1149	
P 82	1062130,327	758673,4478	
P 83	1062134,161	758672,347	
P 84	1062138,107	758671,7041	
P 85	1062142,092	758671,7116	
P 86	1062146,004	758672,3923	
P 87	1062149,833	758673,5491	
P 88	1062153,404	758675,1439	
P 89	1062156,948	758677,1971	
P 90	1062160,426	758679,5079	
P 91	1062163,802	758681,3138	
P 92	1062167,172	758683,4687	
P 93	1062170,538	758685,6298	
P 94	1062173,908	758687,7847	
P 95	1062177,33	758689,8538	
P 96	1062180,783	758691,8733	
P 97	1062184,236	758693,8927	
P 98	1062187,688	758695,9122	
P 99	1062191,141	758697,9317	
P 100	1062194,649	758699,8426	

ČÍSLO BODU	SOUŘADNICE BODU		
P 101	1062198,319	758701,4333	
P 102	1062201,989	758703,0239	
P 103	1062205,707	758704,4952	
P 104	1062209,47	758705,8499	
P 105	1062213,238	758707,193	
P 106	1062217,009	758708,5267	
P 107	1062220,78	758709,8605	
P 108	1062224,552	758711,1935	
P 109	1062228,326	758712,5193	
P 110	1062232,099	758713,845	
P 111	1062235,873	758715,1707	
P 112	1062239,648	758716,4956	
P 113	1062243,425	758717,811	
P 114	1062247,203	758719,1264	
P 115	1062250,98	758720,4419	
P 116	1062254,796	758721,7541	
P 117	1062258,555	758723,0155	
P 118	1062262,344	758724,2968	
P 119	1062266,226	758725,2907	
P 120	1062270,174	758725,9005	

ČÍSLO BODU	SOUŘADNICE BODU		
P 121	1062274,16	758726,0828	
P 122	1062278,104	758725,4529	
P 123	1062281,975	758724,5072	
P 124	1062285,264	758722,2338	
P 125	1062288,313	758719,6593	
P 126	1062291,074	758716,7653	
P 127	1062293,836	758713,8712	
P 128	1062296,649	758711,0281	
P 129	1062299,474	758708,1962	
P 130	1062302,681	758705,8117	
P 131	1062306,918	758704,2061	
P 132	1062310,196	758703,3536	
P 133	1062314,185	758703,2689	
P 134	1062318,145	758703,7715	
P 135	1062321,908	758705,0967	
P 136	1062325,413	758706,9895	
P 137	1062328,681	758709,2873	
P 138	1062331,71	758711,9002	
P 139	1062334,738	758714,513	
P 140	1062337,767	758717,1259	

ČÍSLO BODU	SOUŘADNICE BODU		
P 141	1062340,796	758719,7387	
P 142	1062343,891	758722,2703	
P 143	1062347,046	758724,7297	
P 144	1062350,2	758727,1891	
P 145	1062353,379	758729,6159	
P 146	1062356,634	758731,9403	
P 147	1062359,89	758734,2646	
P 148	1062363,145	758736,5889	
P 149	1062366,411	758738,8984	
P 150	1062369,786	758741,0443	
P 151	1062373,162	758743,1902	
P 152	1062376,598	758745,227	
P 153	1062380,216	758746,9278	
P 154	1062383,892	758748,4818	
P 155	1062387,761	758749,4974	
P 156	1062391,72	758750,0015	
P 157	1062395,715	758750,0995	
P 158	1062399,582	758749,1157	
P 159	1062403,299	758747,6475	
P 160	1062406,904	758745,9793	

ČÍSLO BODU	SOUŘADNICE BODU		
P 161	1062409,834	758743,2561	
P 162	1062412,618	758740,3873	
P 163	1062415,066	758737,2447	
P 164	1062417,209	758733,8671	
P 165	1062419,368	758730,5004	
P 166	1062421,563	758727,1565	
P 167	1062423,758	758723,8126	
P 168	1062426,552	758720,589	
P 169	1062428,909	758717,7385	
P 170	1062431,581	758714,7627	
P 171	1062434,694	758712,2842	
P 172	1062438,043	758710,1034	
P 173	1062441,705	758708,52	
P 174	1062445,474	758707,1807	
P 175	1062449,319	758706,0793	
P 176	1062453,228	758705,2519	
P 177	1062457,163	758704,5299	
P 178	1062461,097	758703,8079	
P 179	1062464,986	758703,086	
P 180	1062468,971	758702,389	

ČÍSLO BODU	SOUŘADNICE BODU		
P 181	1062472,911	758701,7031	
P 182	1062476,852	758701,0172	
P 183	1062480,783	758700,2798	
P 184	1062484,713	758699,5331	
P 185	1062488,643	758698,7863	
P 186	1062492,572	758698,0396	
P 187	1062496,502	758697,2928	
P 188	1062500,432	758696,5461	
P 189	1062504,356	758695,7713	
P 190	1062508,273	758694,9621	
P 191	1062512,191	758694,1529	
P 192	1062516,108	758693,3437	
P 193	1062520,029	758692,5542	
P 194	1062523,951	758691,7697	
P 195	1062527,874	758690,9853	
P 196	1062531,796	758690,2008	
P 197	1062535,731	758689,48	
P 198	1062539,665	758688,7606	
P 199	1062543,602	758688,053	
P 200	1062547,548	758687,3954	

ČÍSLO BODU	SOUŘADNICE BODU		
P 201	1062551,493	758686,7378	
P 202	1062555,443	758686,1048	
P 203	1062559,393	758685,473	
P 204	1062563,343	758684,8413	
P 205	1062567,293	758684,2166	
P 206	1062571,245	758683,5947	
P 207	1062575,169	758682,8229	
P 208	1062579,088	758682,0208	
P 209	1062582,953	758680,9992	
P 210	1062586,757	758679,7646	
P 211	1062590,467	758678,3314	
P 212	1062593,982	758676,4225	
P 213	1062597,454	758674,4387	
P 214	1062600,869	758672,3561	
P 215	1062603,901	758669,7846	
P 216	1062606,882	758667,1191	
P 217	1062609,658	758664,2473	
P 218	1062612,339	758661,2785	
P 219	1062614,698	758658,0494	
P 220	1062617,014	758654,7882	

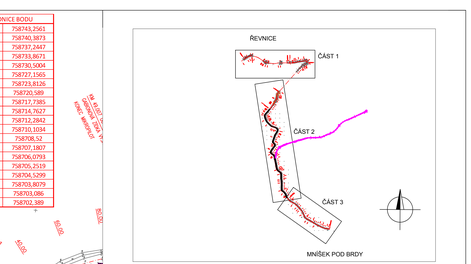

AKCE

II/116 ŘEVNICE, SANACE ZÁCHYTNÉHO SYSTÉMU

DSP/PDPS

OBJEDNATEL STAVBY

Středočeský kraj
Zborovská 11
150 21 Praha 5

Razítko:

OVĚŘIL

DATUM: PODPIS:

ZPRACOVATEL

PROJEKTOVÁ, INŽENÝRSKÁ A KONZULTAČNÍ ORGANIZACE
CENTRUM DOPRAVY

PROJEKTANT	VYPRACOVAL	KONTROLA	HIP
ING. PACÁK	ING.PACÁK	ING.PACÁK	ING.PACÁK

ATELIÉR DOPRAVNÍCH STAVEB

VPD MINOSTAV PRAHA a.s.
HOLEŠOVICE, Osadní 35, 170 00 Praha 7

ČÍSLO ZAKÁZKY: 1-0106/0000
DOKUMENTACE: DSP/PDPS
MĚŘÍTKO: 1:1 000
DATUM: 04.2018
POČET FORMÁTŮ: 7 A4

OBSAH PŘÍLOHY

VYTYČOVACÍ SITUACE - ČÁST 2.

ČÍSLO PŘÍLOHY	VAR.	ČÍSLO LISTU
C		2,2

SOUŘADNICE JSOU JTSK PODLE ZÁKONA Č. 200/1994 SB. A VYHLÁŠKY Č. 430/2006 SB. VÝŠKY JSOU BPV PODLE KATASTRÁLNÍCH MAP. VŠECHNY ROZMĚRY JSOU V METRECH A JEJICH DÍLECH.