


VZOROVÝ PŘÍČNÝ ŘEZ (ŠIKMÝ)
M 1:50

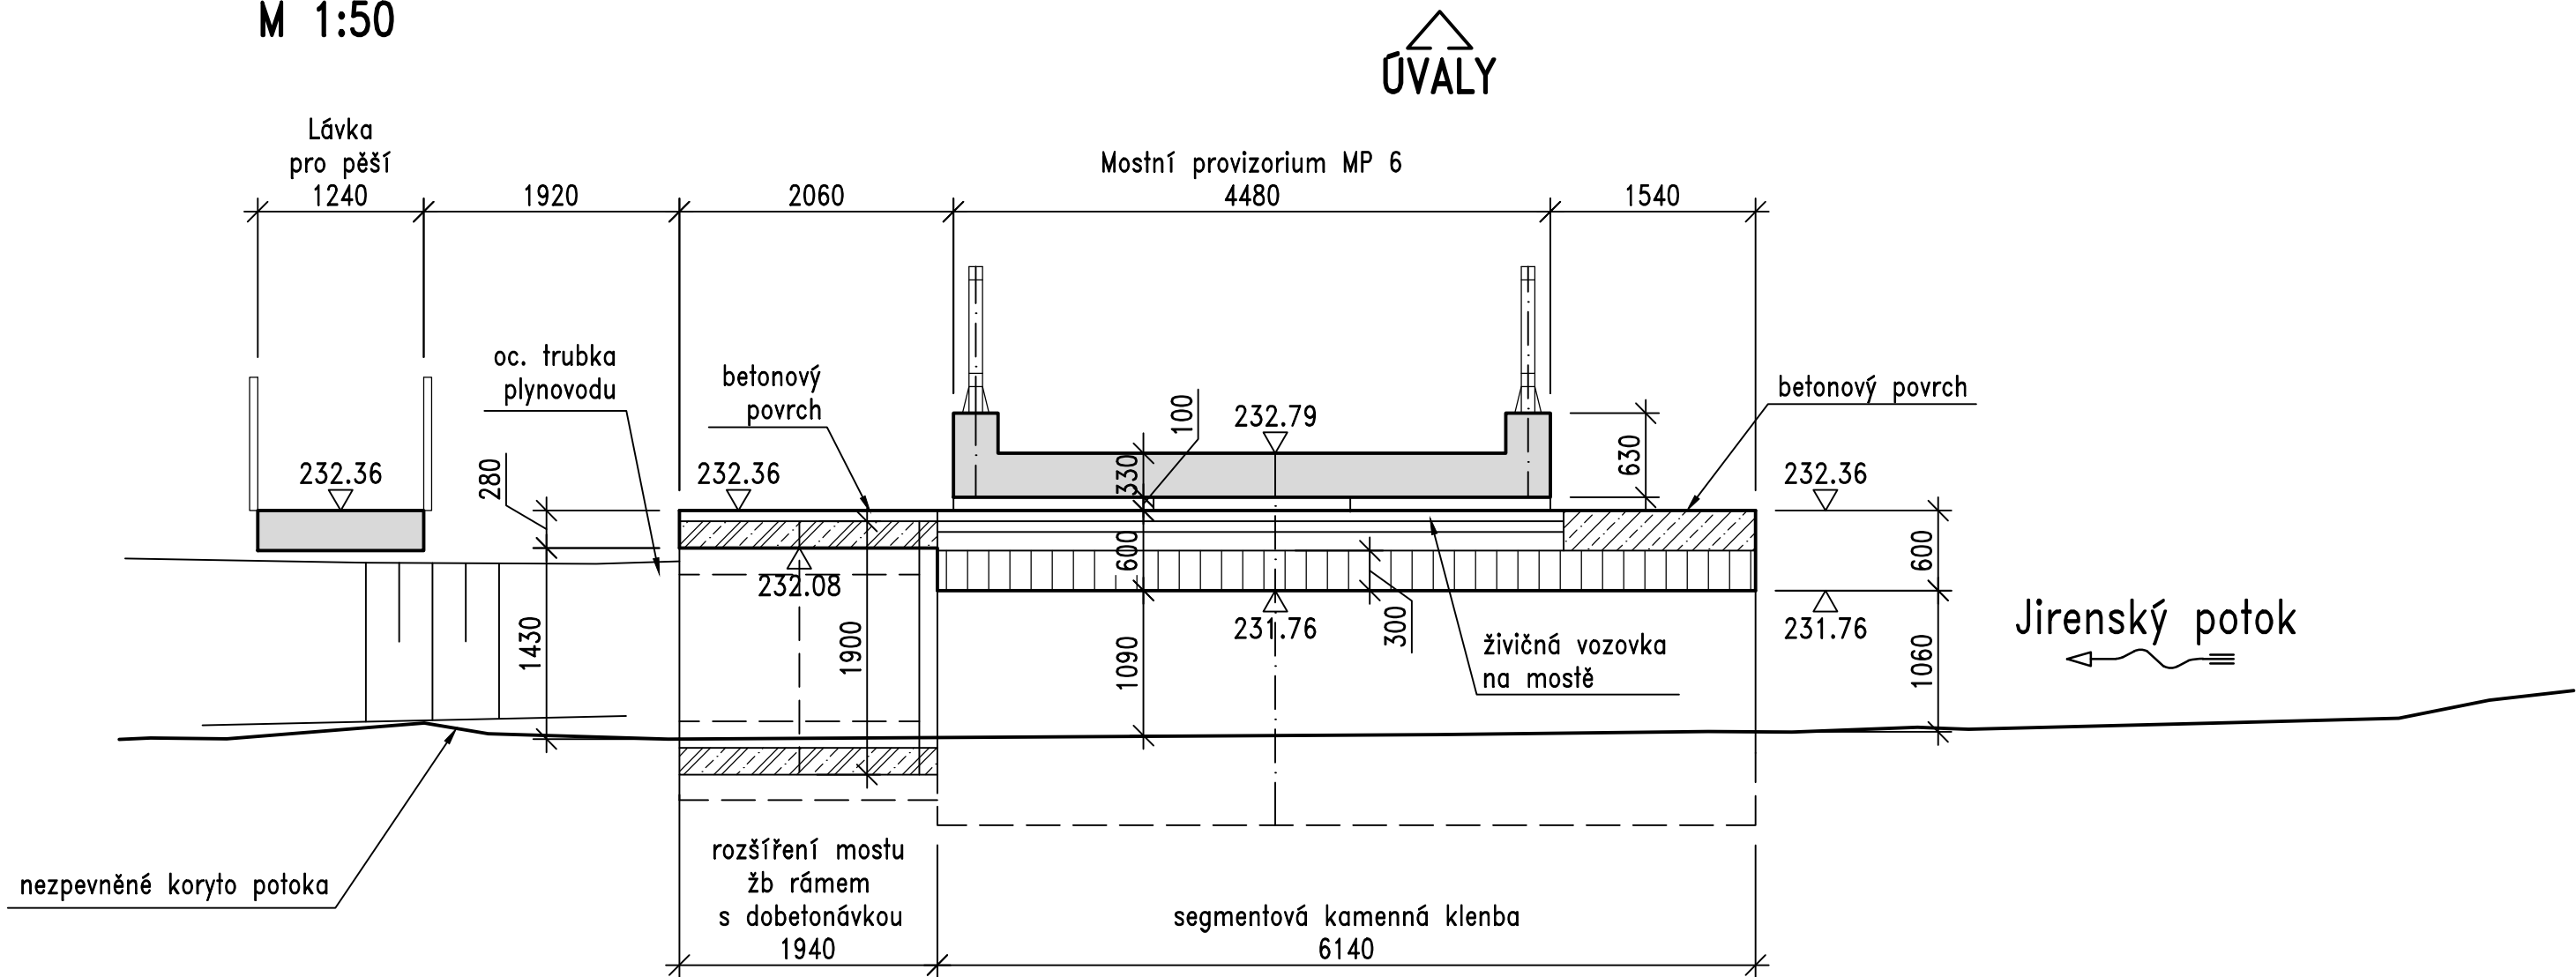

Poznámky

1. Zakryté konstrukce uvedené na výkresu nebylo možné ověřit, na výkresu uvedené tvary a rozměry jsou tedy odhadem projektanta.
2. Podkladem pro vypracování výkresu stávajícího stavu mostu bylo pouze geodetické zaměření, mostní list a protokoly z běžné a hlavní prohlídky mostu.
3. Platí pouze psané kóty. Veškeré délkové kóty jsou v mm (není-li na výkresu výslovně uvedeno jinak).

II/101 Jirny, most ev .č. 101-076
přes Jirenský potok za obcí Jirny

Středočeský kraj

Středočeský kraj
Zborovská 81/11
150 21 Praha 5

Středočeský kraj, Zborovská 81/11, 150 21 Praha 5 , tel.: +420 257 280 111, email: podatelna@kr-s.cz, datová schránka: keebyyf

Investor:

Výškový systém: Bpv		Souřadnicový systém: S-JTSK	
Číslo zakázky:	22 171 00	HIP:	
Schválil:	Ing. Petr SOUČEK	Zodp. projektant: Ing. Daniel ŠINDLER, Ph.D.	<div><div><div>PONTEx S.R.O.</div></div><div>Bezová 1658/1, 147 00 Praha 4-Braník +420 244 462 219 pontex@pontex.cz</div></div>
Tech. kontrola:	Ing. Martin KUDRNÁČ	Vypracoval: Pavel VODIČKA	
602256144, mku@pontex.cz		723973271, pvo@pontex.cz	

Objednatel:	Středočeský kraj	Obec:	Jirny	Kraj:	Středočeský
Akce:	II/101 Jirny, most ev. č. 101-076 přes Jirenský potok za obcí Jirny			Datum	Stupeň
Část:	D DOKUMENTACE OBJEKTŮ			12/2023	PDPS
Objekt:	SO 001 - DEMOLICE STÁVAJÍCÍHO MOSTU			Souprava	Č. přílohy
Příloha:	VZOROVÝ PŘÍČNÝ ŘEZ				D.1.0.1. 05