



PODÉLNÝ ŘEZ  
M 1:50

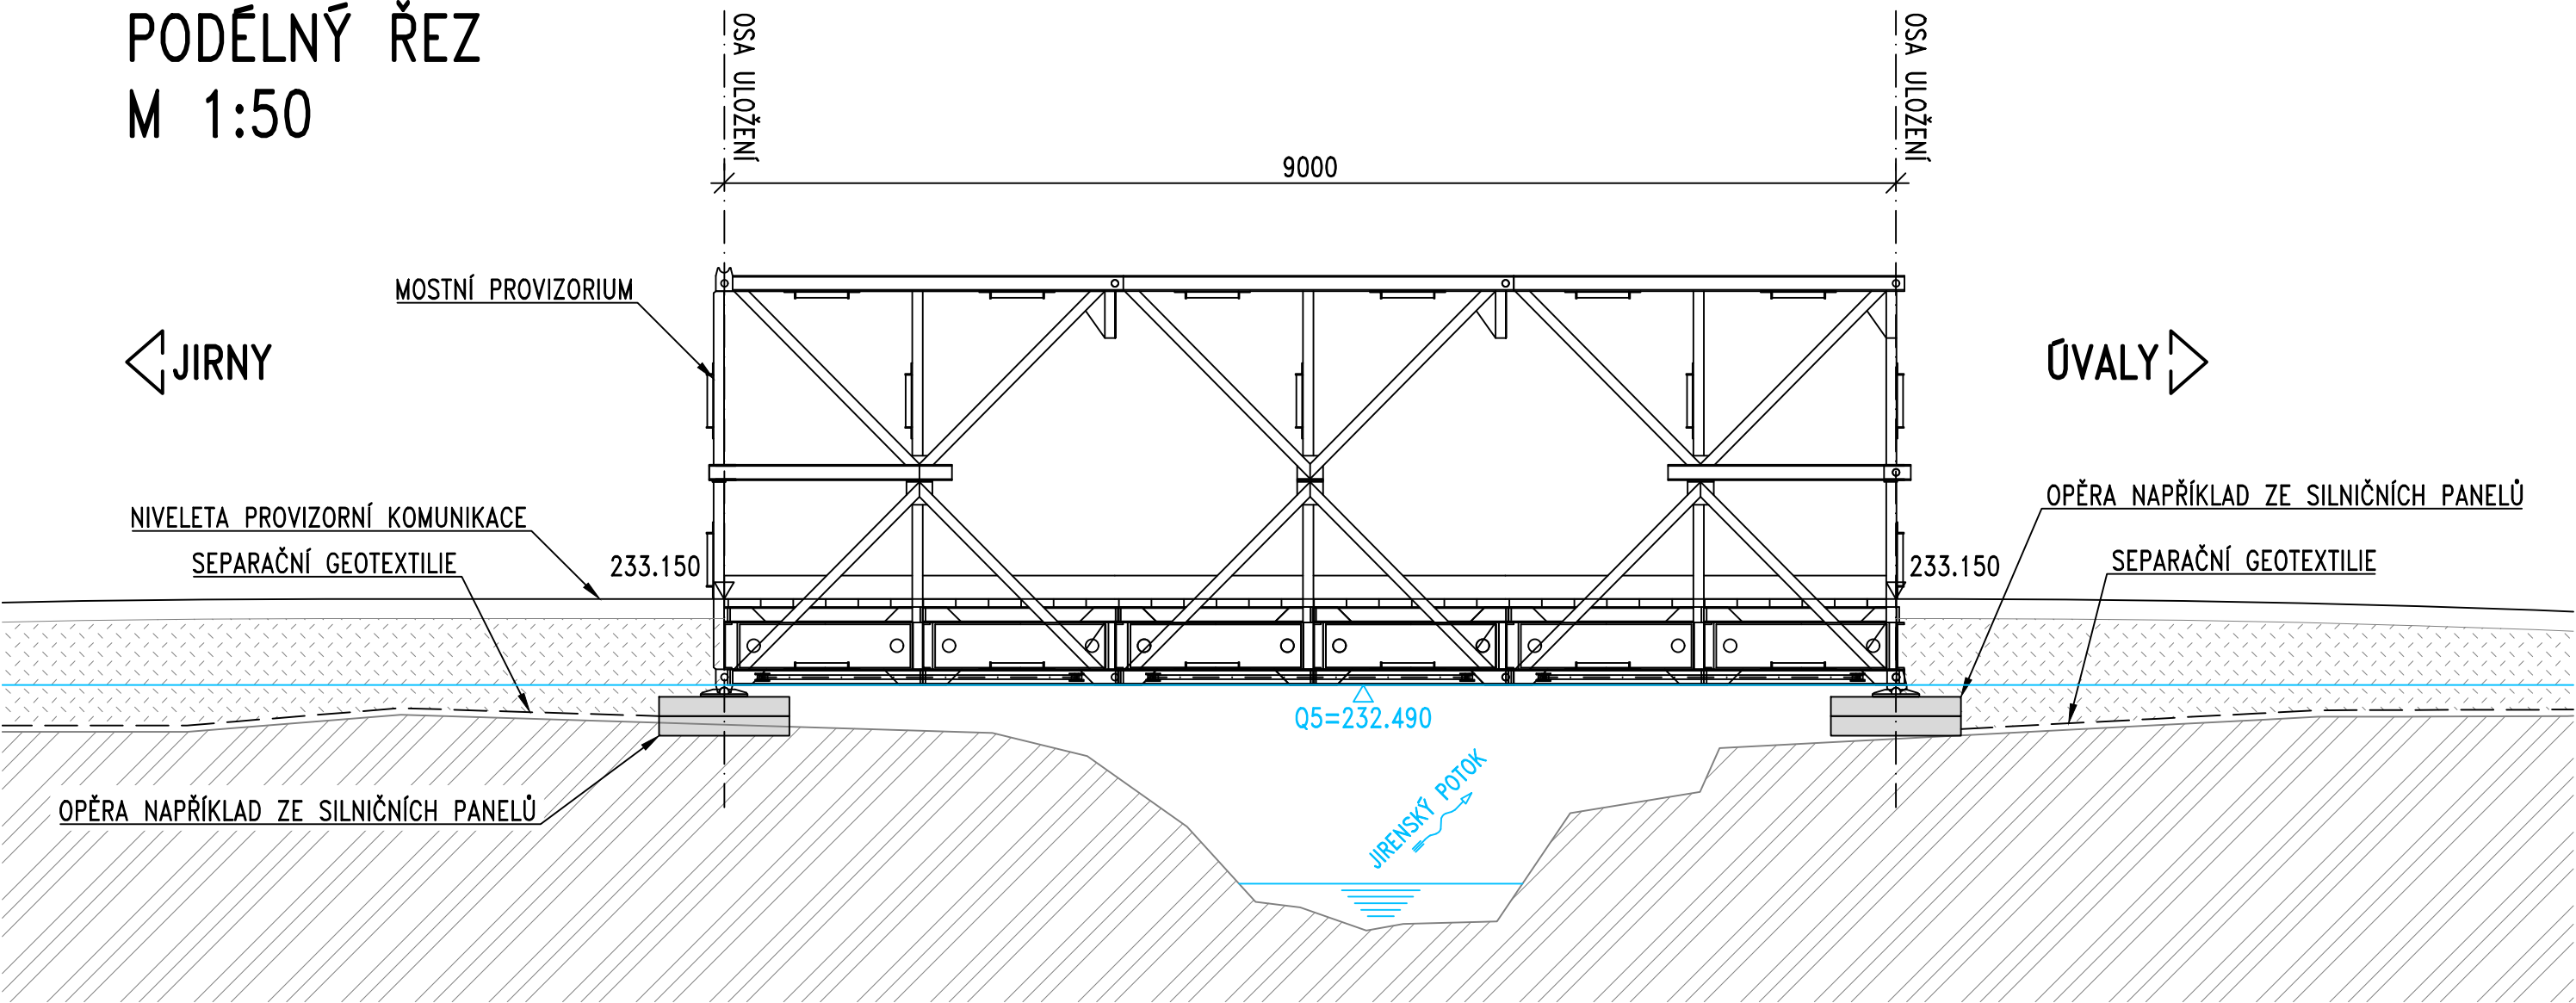

PŘÍČNÝ ŘEZ  
M 1:50

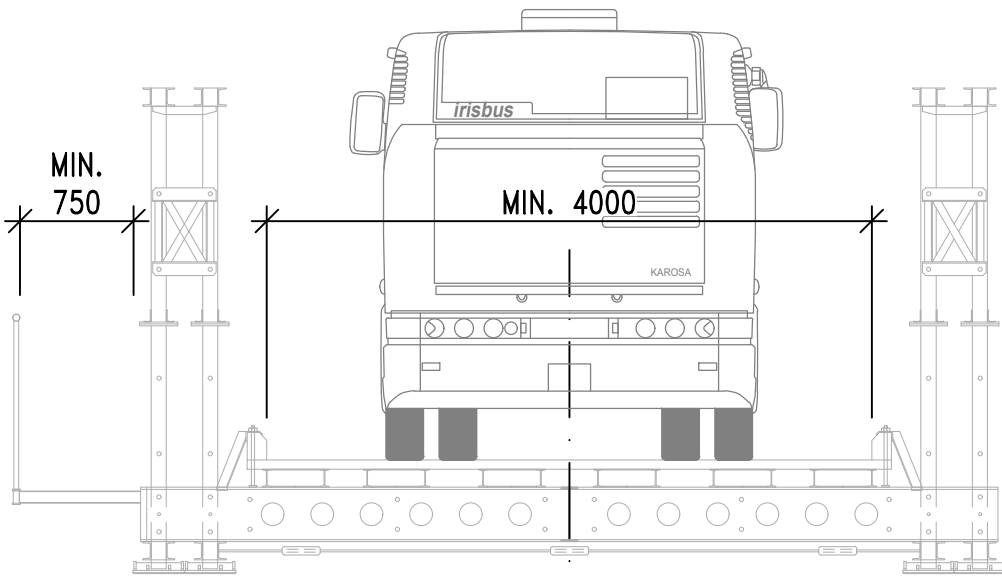

Poznámky

1. Zakryté konstrukce uvedené na výkresu nebylo možné ověřit, na výkresu uvedené tvary a rozměry jsou tedy odhadem projektanta.
2. Platí pouze psané kóty.
3. Veškeré délkové kóty jsou v mm (není-li na výkresu výslovně uvedeno jinak).
4. Bude použito provizorium umožňující volnou šířku průjezdu min. 4,0 m z důvodu stísněných podmínek nájezdu na provizorium. Zároveň bude umožňovat osazení lávky pro pěší šířky min. 0,75 m.
5. Zhotovitel zvolí mostní provizorium dle svých zvyklostí a možností. Provizorium musí splňovat výše uvedené minimální parametry.

II/101 Jirny, most ev .č. 101-076  
přes Jirenský potok za obcí Jirny

Středočeský kraj

Středočeský kraj  
Zborovská 81/11  
150 21 Praha 5

Středočeský kraj  
Zborovská 81/11  
150 21 Praha 5

Výškový systém: Bpv		Souřadnicový systém: S-JTSK	
Číslo zakázky:	22 171 00	HIP:	
Schválil:	Ing. Petr SOUČEK	Zodp. projektant:	Ing. Daniel ŠINDLER, Ph.D.
Tech. kontrola:	Ing. Martin KUDRNÁČ	Vypracoval:	Ing. Martin ŠTAFFEN
602256144, mku@pontex.cz		776500066, mst@pontex.cz	

Bezová 1658/1, 147 00 Praha 4-Braník  
+420 244 462 219 pontex@pontex.cz

Objednatel:	Středočeský kraj	Obec:	Jirny	Kraj:	Středočeský
Akce:	II/101 Jirny, most ev. č. 101-076 přes Jirenský potok za obcí Jirny			Datum	Stupeň
Část:	D DOKUMENTACE OBJEKTŮ			12/2023	PDPS
Objekt:	SO 181 – PROVIZORNÍ KOMUNIKACE			Souprava	Č. přílohy
Příloha:	MOSTNÍ PROVIZORIUM				D.1.1.1. 05