




POHLED JIŽNÍ

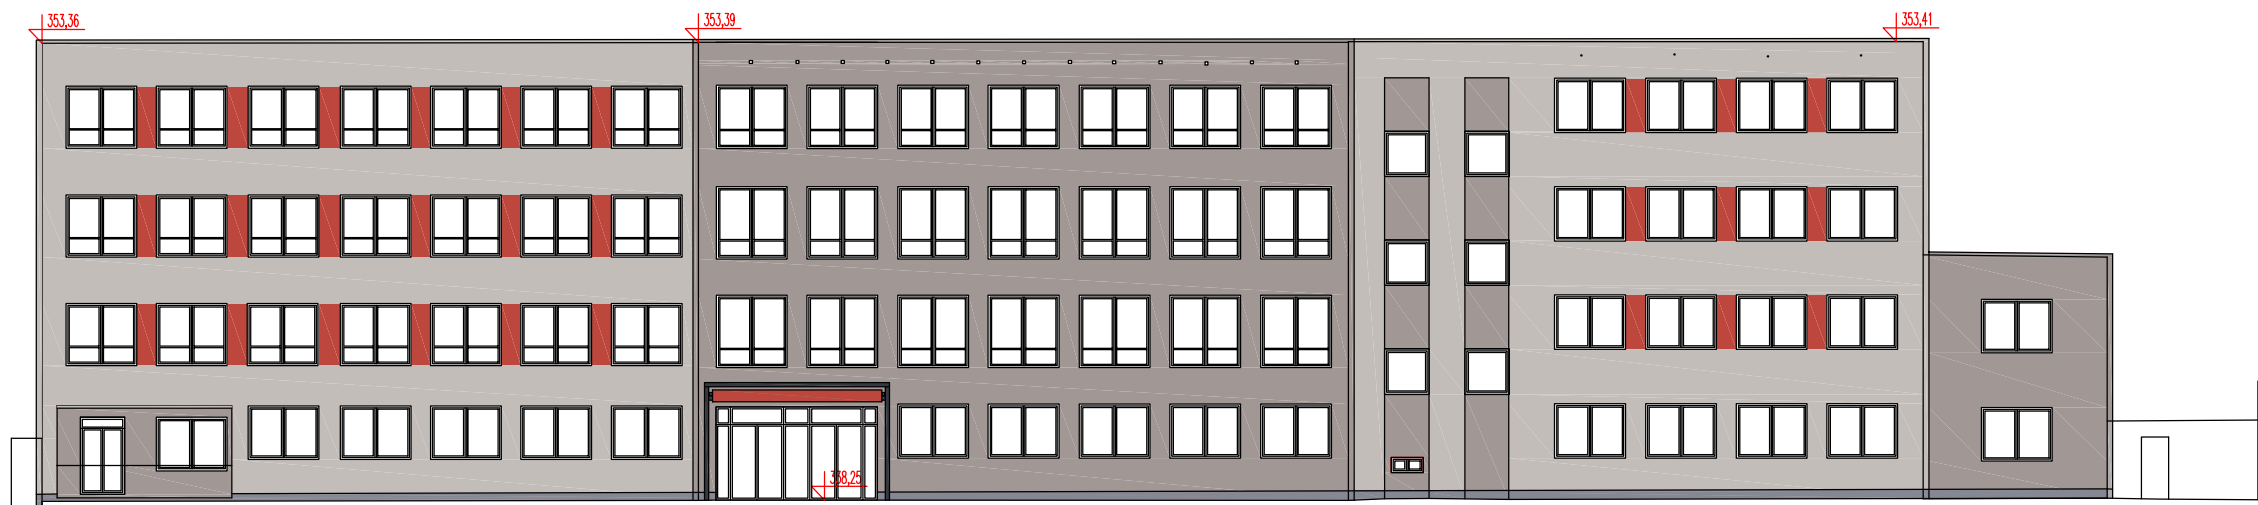

POHLED SEVERNÍ

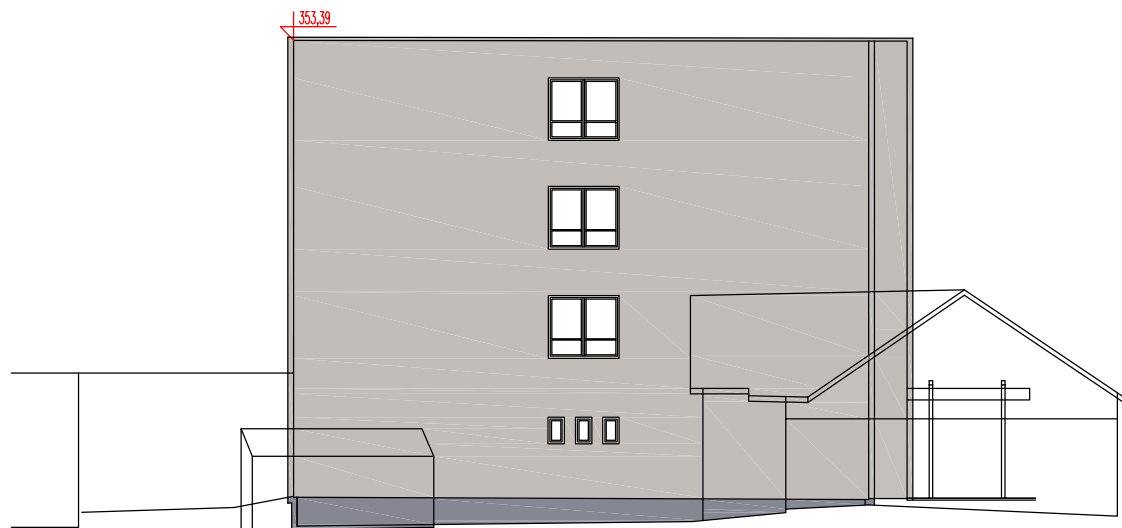

POHLED VÝCHODNÍ

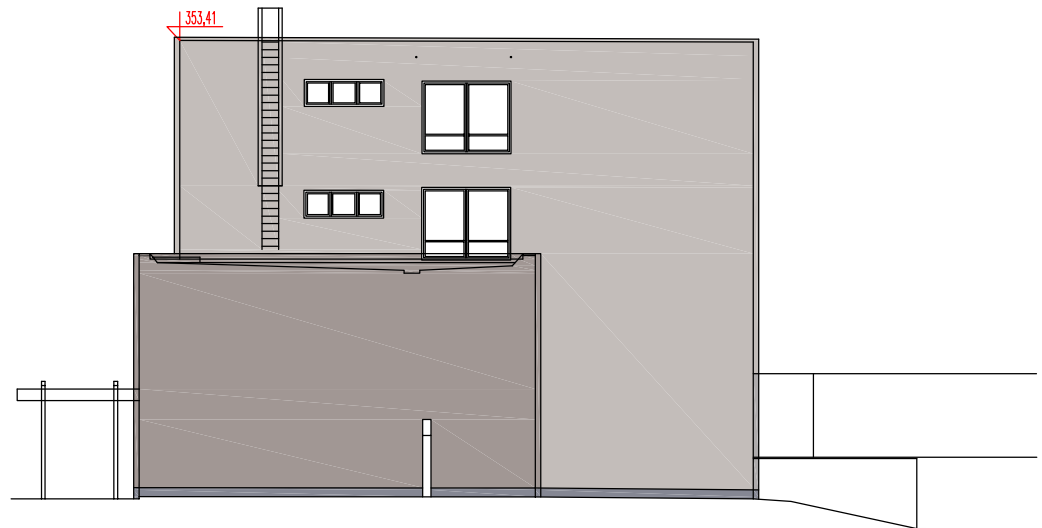

POHLED ZÁPADNÍ

LEGENDA :

- PROBARVENÁ ŠKRÁBANÁ OMÍTKA SE SLIDOU BARVA RAL 7044
- PROBARVENÁ ŠKRÁBANÁ OMÍTKA SE SLIDOU BARVA SCALA 12.03.09
- PROBARVENÁ ŠKRÁBANÁ OMÍTKA SE SLIDOU BARVA RAL 2001
- SOKL: PROBARVENÁ ŠKRÁBANÁ OMÍTKA SE SLIDOU BARVA SCALA 12.03.15

NÁZEV AKCE	ZATEPLENÍ OBVODOVÉHO PLÁŠTĚ A STŘECHY		
ADRESA:	parc. č. 238, NÁDRAŽNÍ 90, 264 80 SEDLČANY		
INVESTOR	GYMNÁZIUM A STŘEDNÍ ODBORNÁ ŠKOLA EKONOMICKÁ		
ADRESA:	NÁDRAŽNÍ 90, 264 80 SEDLČANY		
ZODPOVĚDNÝ PROJEKTANT	Ing. arch. Ivana Slavková		
ADRESA, TEL.:	Vysoký Chlumec 42, 262 52, tel.:736 451 364		
NÁZEV VÝKRESU		Č. VÝKRESU	
POHLEDY - VÝTVARNÉ ŘEŠENÍ		D.4	
MĚŘÍTKO	FORMÁT	DATUM	
1:250	2 x A4	9/2023	
			č. paré