
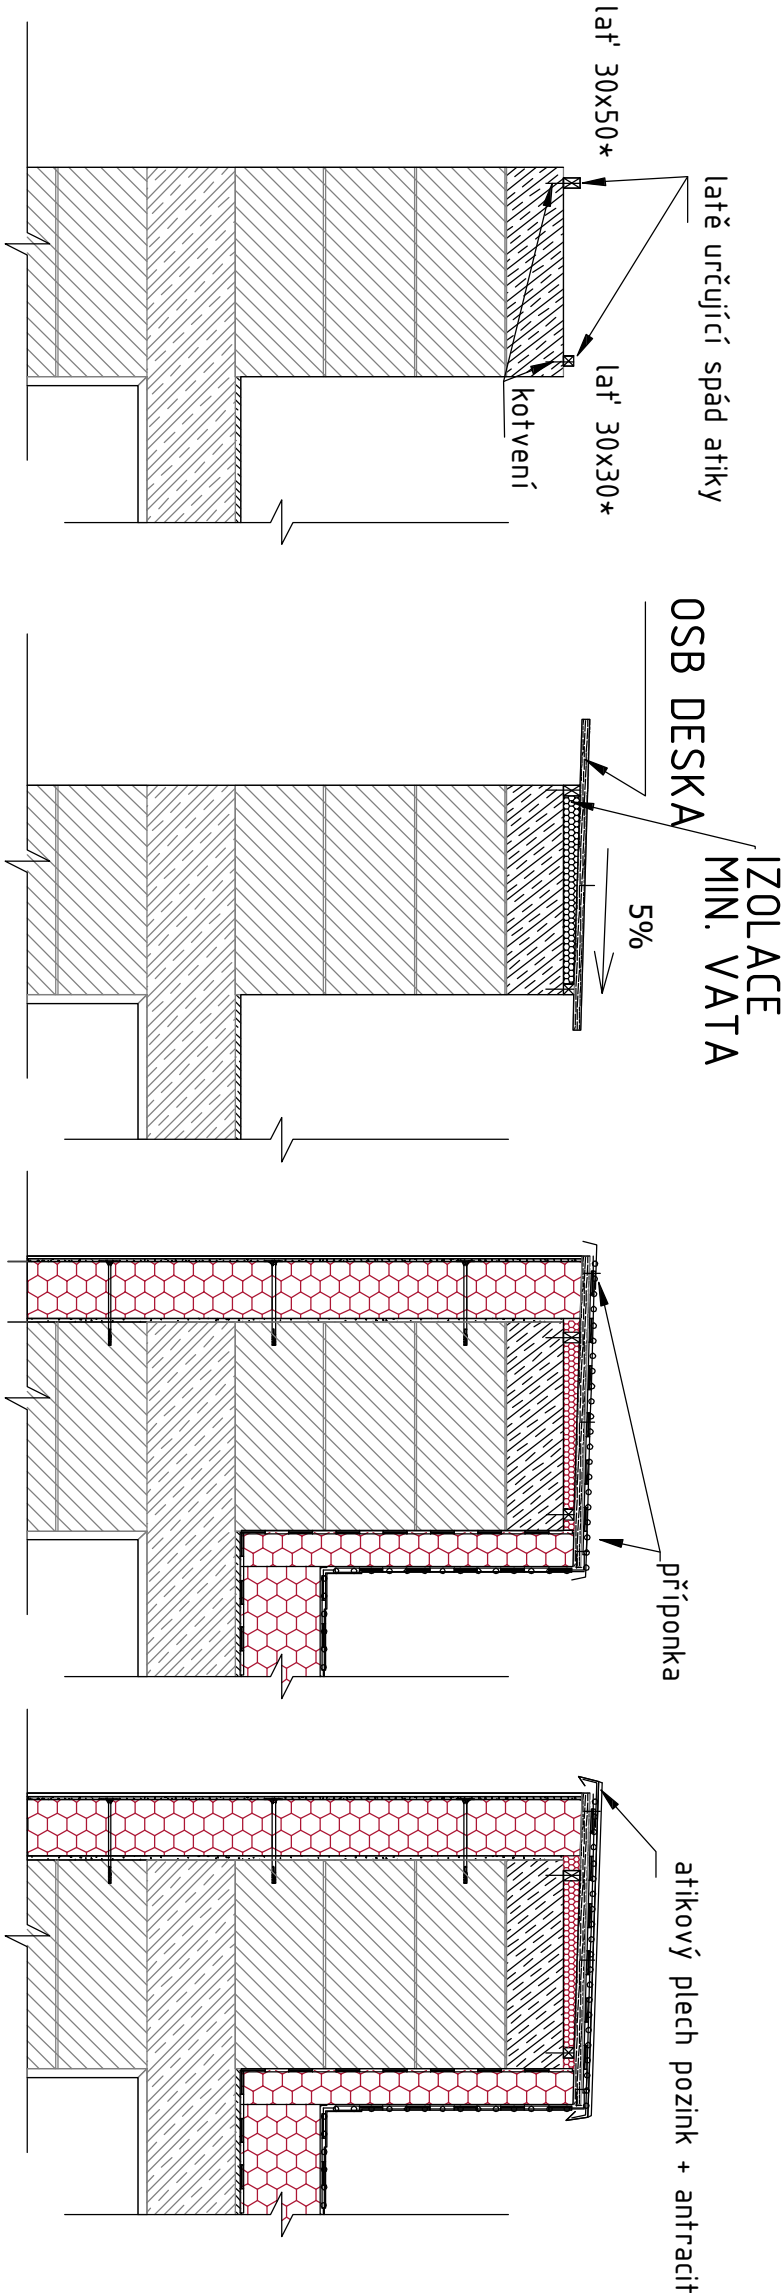


DETAIL TVORBY ATIKY

* pozn. výšky latí budou určeny na stavbě tak, aby byl splněn sklon 5%

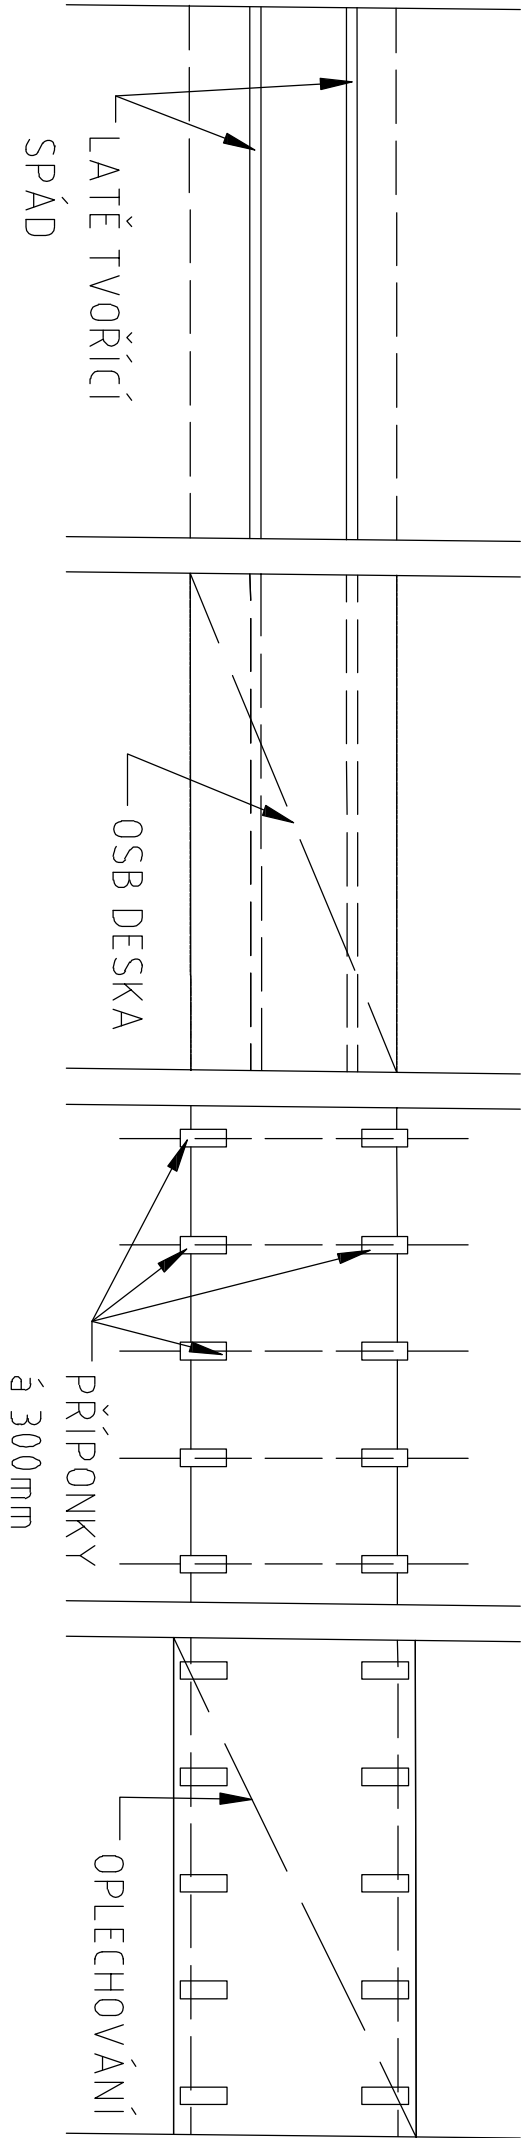

NÁZEV VÝKRESU		Č. VÝKRESU	
DETAIL TVORBY ATIKY		D.9.8	
MĚŘÍTKO	FORMÁT	DATUM	
1:20	2 x A4	6/2025	